



PLANTA BAIXA - COBERTURA FEIRA

Escala:1:75
Cotas em (m)

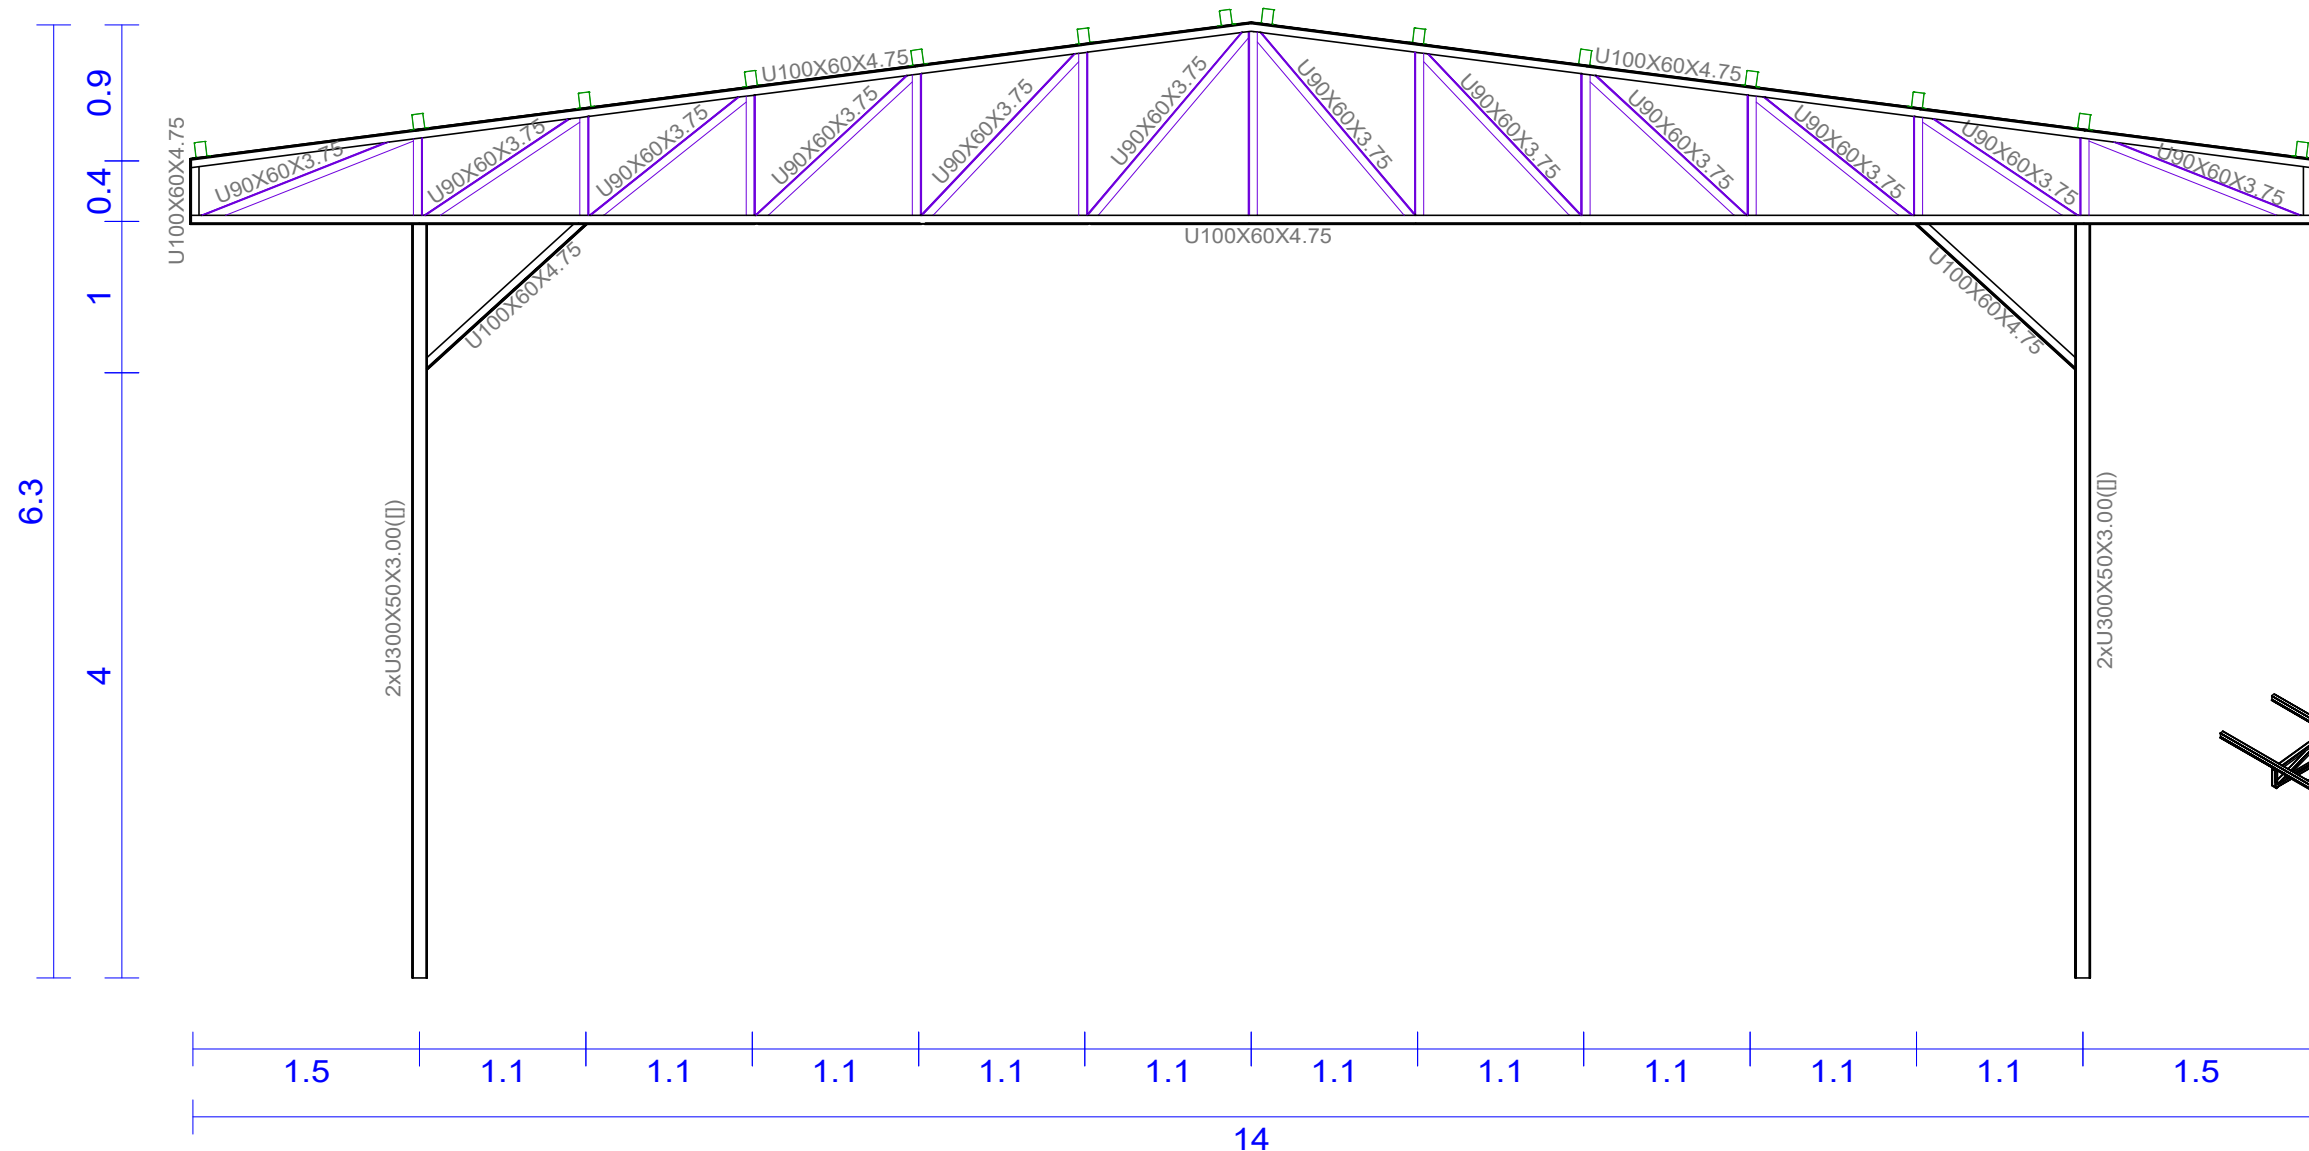


PÓRTICO - DET. PERFIS

Escala:1:50
Cotas em (m)

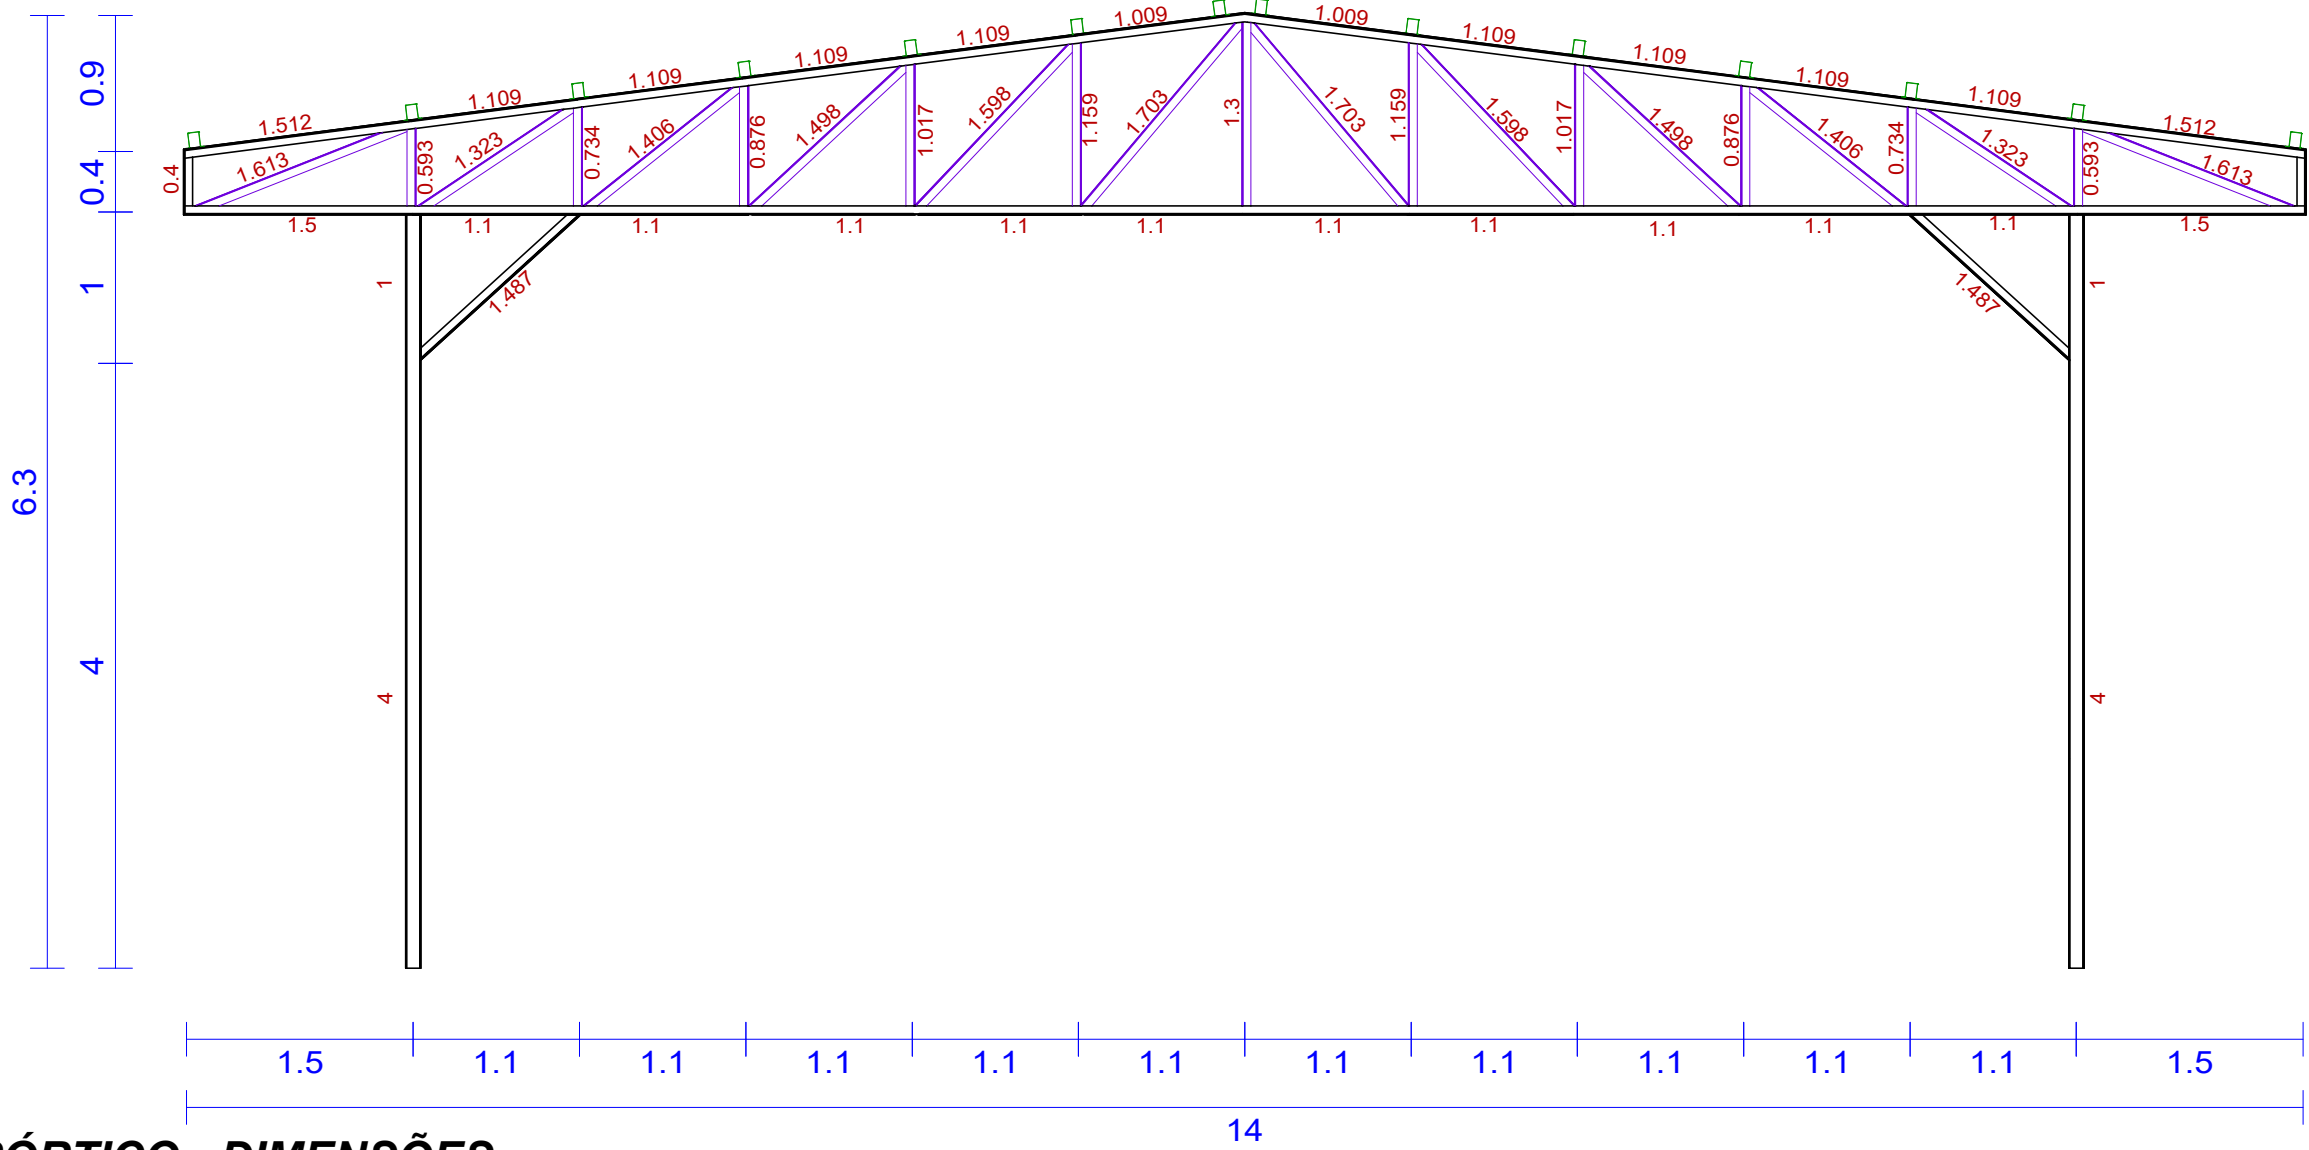


PÓRTICO - DIMENSÕES

Escala:1:50
Cotas em (m)

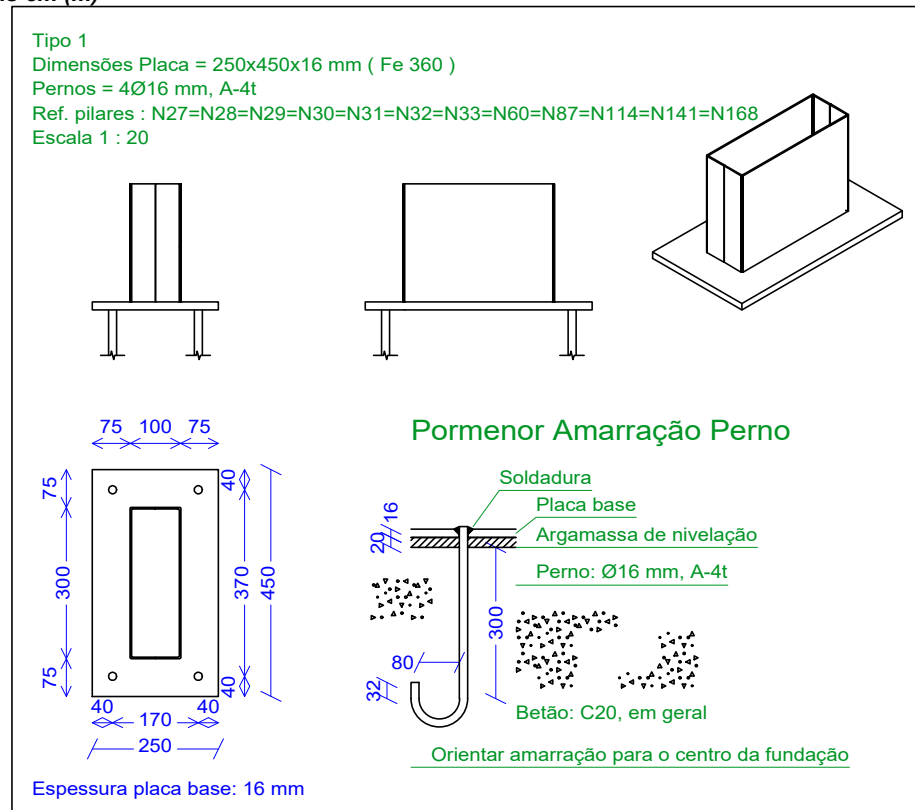

FUND. T. 1. DET. DIMENSÕES

Escala:1:100
Cotas em (m)

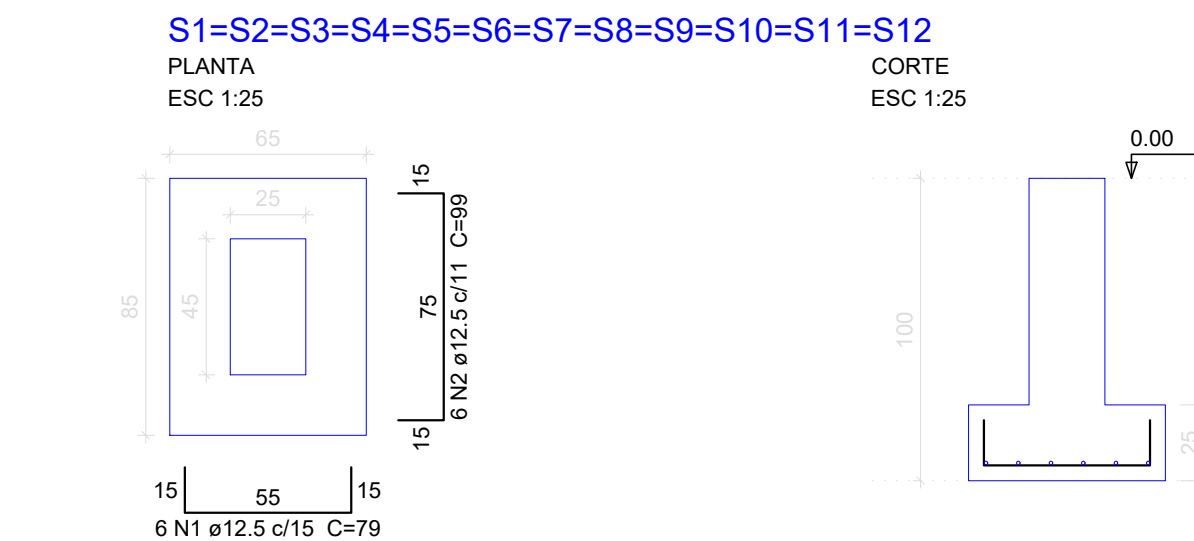

FUND. T. 2. DET. DIMENSÕES

Escala:1:100
Cotas em (m)

FUND. T. 3. DET. DIMENSÕES

Escala:1:100
Cotas em (m)

FUND. T. 4. DET. DIMENSÕES

Escala:1:100
Cotas em (m)

FUND. T. 5. DET. DIMENSÕES

Escala:1:100
Cotas em (m)

FUND. T. 6. DET. DIMENSÕES

Escala:1:100
Cotas em (m)

FUND. T. 7. DET. DIMENSÕES


Escala:1:100
Cotas em (m)

FUND. T. 8. DET. DIMENSÕES

Escala:1:100
Cotas em (m)

FUND. T. 9. DET. DIMENSÕES

Escala:1:100
Cotas em (m)

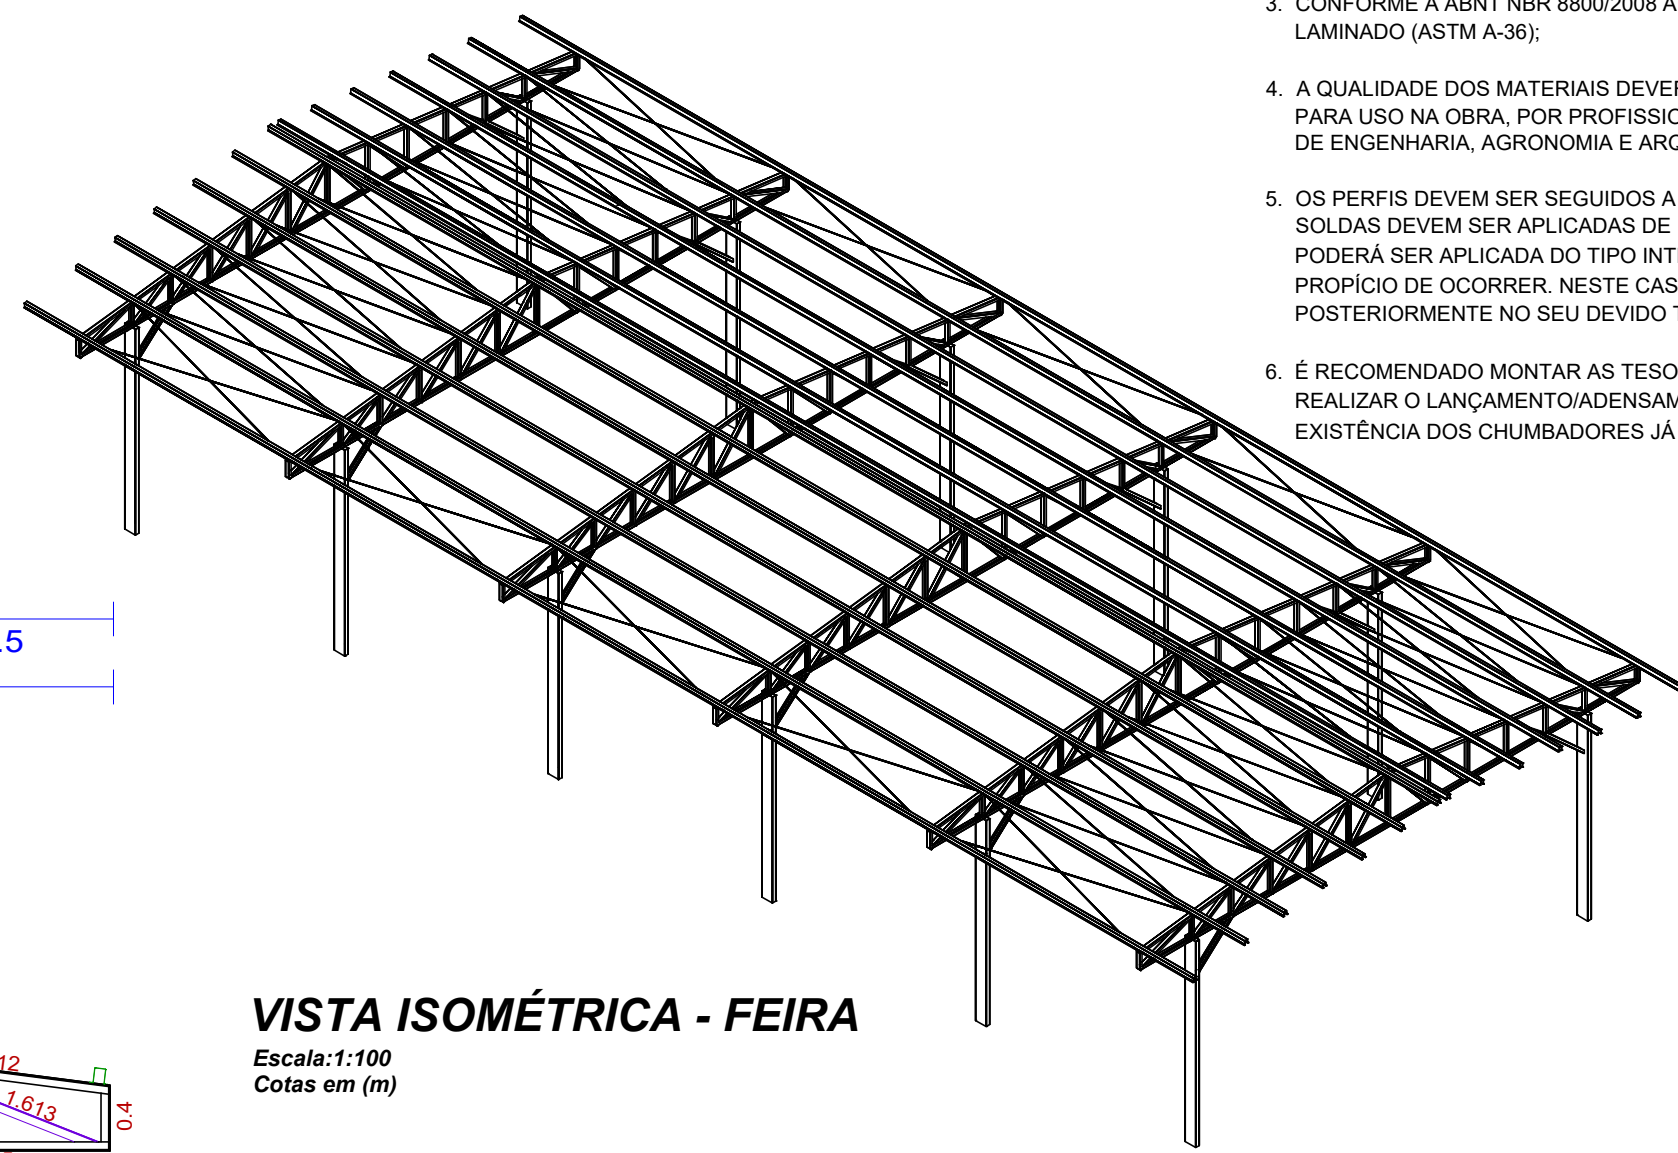

VISTA ISOMÉTRICA - FEIRA

Escala:1:100
Cotas em (m)

TABELA DE RESUMO						
TIPO	SÉRIE	SUPERFÍCIE UNITÁRIA (m²/m)	COMPRIMENTO(m) /ÁREA(m²)	VOLUME(m³)	PESO (Kg)	ÁREA (m²)
COBERTURA						
VERGALHÃO	VARG 10 (3/8")	0,030	361,911	0,026	202,650	10,857
	U100X60X4.75	0,418	191,331	0,186	1.457,100	79,976
	U90X60X3.75	0,403	170,025	0,126	988,800	68,520
	U300X50X3.00, Duplo em tubo soldado ([I])	0,789	60,000	0,140	1.102,270	47,340
CARTOLA	CARTOLA 100X75X2.00	0,627	459,270	0,286	2.247,730	287,962
PLACA BASE	250x450x16.00mm (12UN)	2,000	1,350	0,022	169,776	2,700
TOTAL			1.243,89	0,786	6.168,33	497,36

CARIMBO DE APROVAÇÃO

ASSOCIAÇÃO MATO-GROSSENSE DOS MUNICÍPIOS
COORDENAÇÃO TÉCNICA E DE PROJETOS

SITE: www.amm.org.br
E-MAIL: centraldeprojetosamm@gmail.com
ADM. NEURILAN FRAGA
INSTITUTO ASSISTENCIAL DE DESENVOLVIMENTO

TIPO DE OBRA:	INSTITUCIONAL	MODALIDADE:	CONSTRUÇÃO
---------------	---------------	-------------	------------

OBRA: CONSTRUÇÃO DA FEIRA DO PRODUTOR NO MUNICÍPIO DE NOBRES-MT

PROPRIETÁRIO/ CNPJ: PREFEITURA MUNICIPAL DE NOBRES - MT
CNPJ: 03.424.272/0001-07

ENDEREÇO: RUA PARANÁ,ESQUINA COM A RUA MIRANDA, LOTES 09 E 10,
QUADRA 49, BAIRRO PONTE DE FERRO.

AUTOR DO PROJETO: ALEXANDRE CESAR DA SILVA
CREA/CAU: ENG. CIVIL
CREA/MT 120.168.967-2

RESPONSÁVEL TÉCNICO P/ OBRA: PROJETO DE ESTRUTURAS METÁLICAS

PLANTA BAIXA PÓRTICO
DET. PLACA DE BASE
FUND. T. 1. DET. DIMENSÕES
VISTA ISOMÉTRICA
TABELA DE RESUMOS
TABELA DE FIXAÇÃO

LOCAL DO ARQUIVO: PROJETOS 2019
COORDENADAS GEOGRÁFICAS
QUADRO DE ÁREAS

DATA DE ENTREGA: 30/05/2019
REVISÃO: 001
ESCALA: INDICADA
ART: DESENHO: GABRIEL LEÃO

EST

FOLHA Nº

01

01