



PLANTA BAIXA SINALIZAÇÃO VERTICAL - LICITADA INICIALMENTE

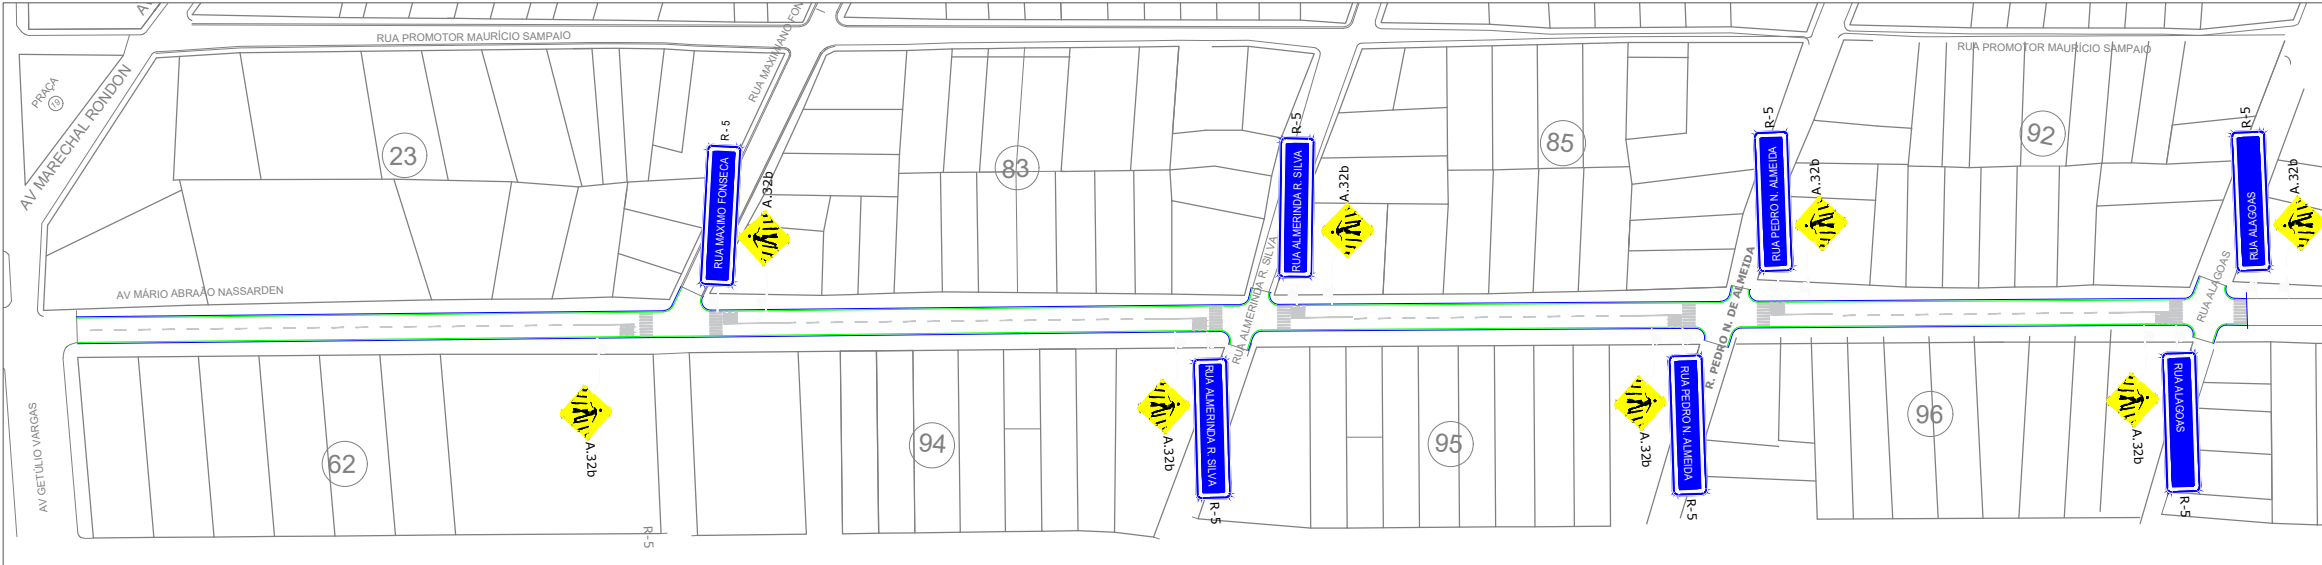

PLANTA BAIXA SINALIZAÇÃO VERTICAL - REPROGRAMADA - (LICITAÇÃO ATUAL)

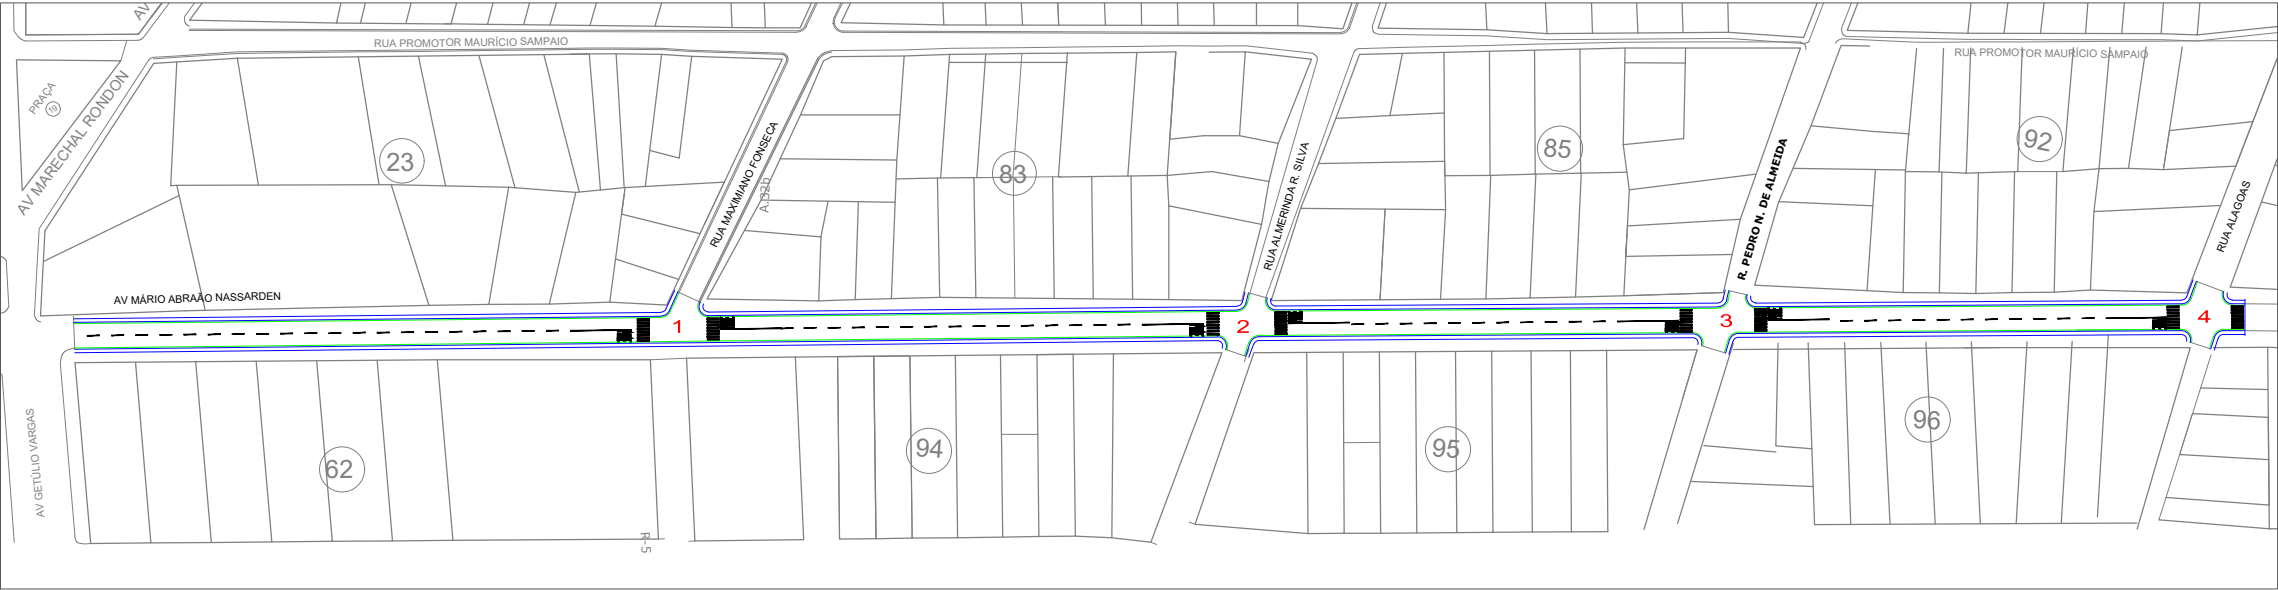


PLANTA BAIXA SINALIZAÇÃO HORIZONTAL - NUMERAÇÃO DE CRUZAMENTOS

PREFEITURA MUNICIPAL DE NOBRES - MT			
TIPO DA OBRA	PAVIMENTAÇÃO E DRENAGEM DE AGUAS PLUVIAIS		
PROPRIETÁRIO C.G.C. / C.P.F.	PREFEITURA MUNICIPAL DE NOBRES - MT		
LOCAL INSCR. CADASTRAL	AVENIDA MARIO ABRAÃO NASSARDEN		
AUTOR DO PROJETO CREA	ENGº ROBSON DARCIO SOUSA 120.263.916-0		
RESP. P/ EXECUÇÃO CREA			
ESCALA	1:2500	ASSUNTO: SERVIÇOS COMPLEMENTARES À PAVIMENTAÇÃO	FOLHA Nº
DATA	Outubro/2019	PLANTA BAIXA DETALHE DE SINALIZAÇÃO	01/10
DESENHO			
QUANTITATIVO	ESTATÍSTICA		Nº DE PISOS
	% OCUPAÇÃO	COEF. APROVEIT.	
	TÉRREO	DEMAIS PAV.	


DSH - DETALHAMENTO DE SINALIZAÇÃO HORIZONTAL

Detalhe 01 - Identificação de Sinalização Horizontal para vias com circulação em sentidos opostos

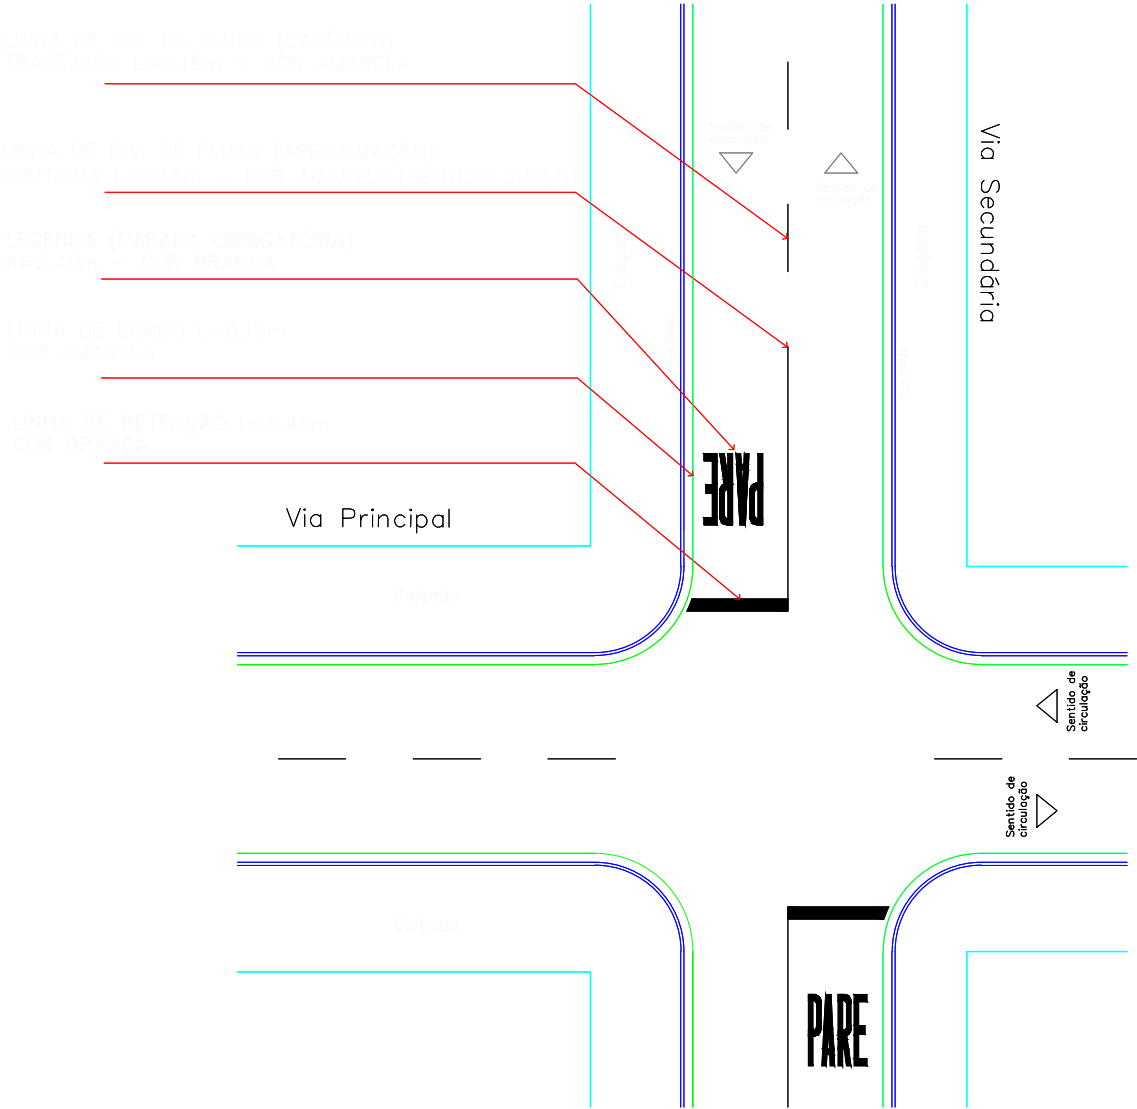

DSH - DETALHAMENTO DE SINALIZAÇÃO HORIZONTAL

Detalhe 02 - Implantação de Faixa p/ Travessia de Pedestres c/ Linha de Retenção e Legenda de "Parada Obrigatória"

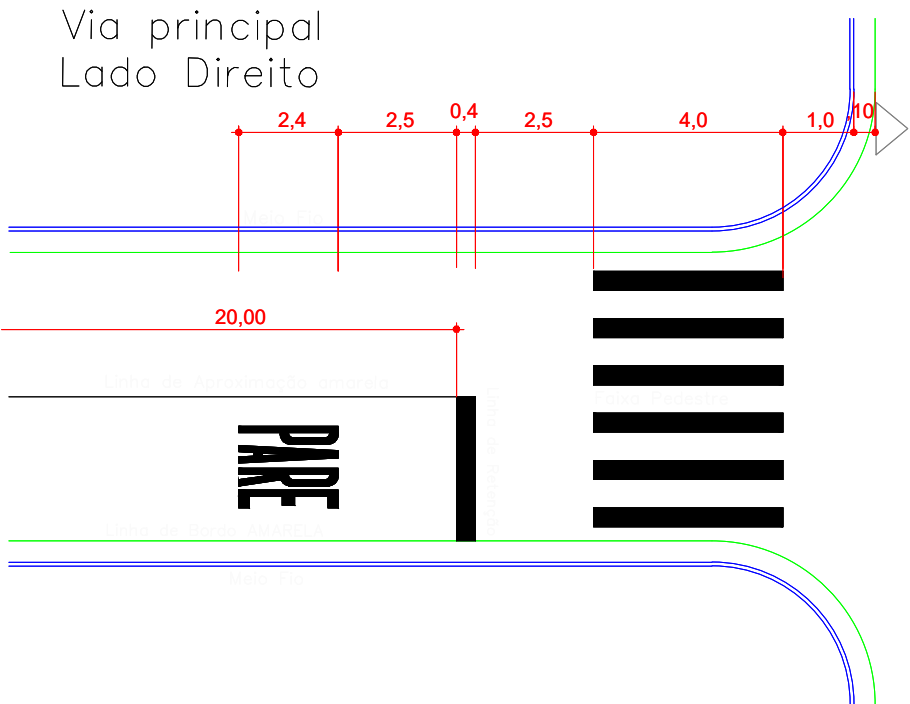

DSH - DETALHAMENTO DE SINALIZAÇÃO HORIZONTAL

Detalhe 03 - Linha de Bordo

CONTÍNUA - Cor Amarela




Detalhe 04 - Linha de Divisão de Fluxos

CONTÍNUA - Mesmo Sentido Cor Branca e Opostos Cor Amarela)




SECCIONADA - DUPLO SENTIDO COR AMARELA)

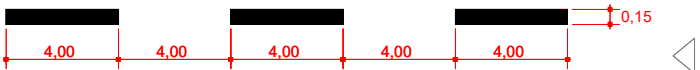



Detalhe 05 - Linha de Retenção p/ Legenda de "Parada Obrigatória"



Detalhe 06 - Faixas de Travessia de Pedestres

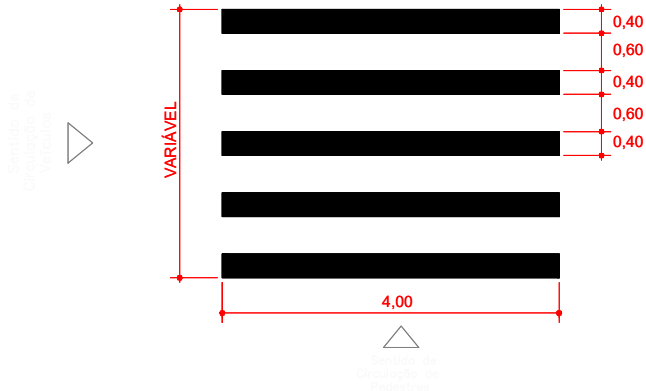


PREFEITURA MUNICIPAL DE NOBRES - MT				
TIPO DA OBRA		PAVIMENTAÇÃO E DRENAGEM DE AGUAS PLUVIAIS		
PROPRIETÁRIO C.G.C. / C.P.F.		PREFEITURA MUNICIPAL DE NOBRES - MT		
LOCAL INSCR. CADASTRAL		AVENIDA MARIO ABRAÃO NASSARDEN		
AUTOR DO PROJETO CREA		ENGº ROBSON DARCIO SOUSA 120.263.916-0		
RESP. P/ EXECUÇÃO CREA				
ESCALA	INDICADAS	ASSUNTO: SERVIÇOS COMPLEMENTARES À PAVIMENTAÇÃO		FOLHA Nº
DATA	Outubro/2019	PLANTA BAIXA DETALHE DE SINALIZAÇÃO		02
DESENHO				/10
ESTATÍSTICA				
QUANTITATIVO	% OCUPAÇÃO		COEF. APROVEIT.	Nº DE PISOS
	TÉRREO	DEMAIS PAV.		

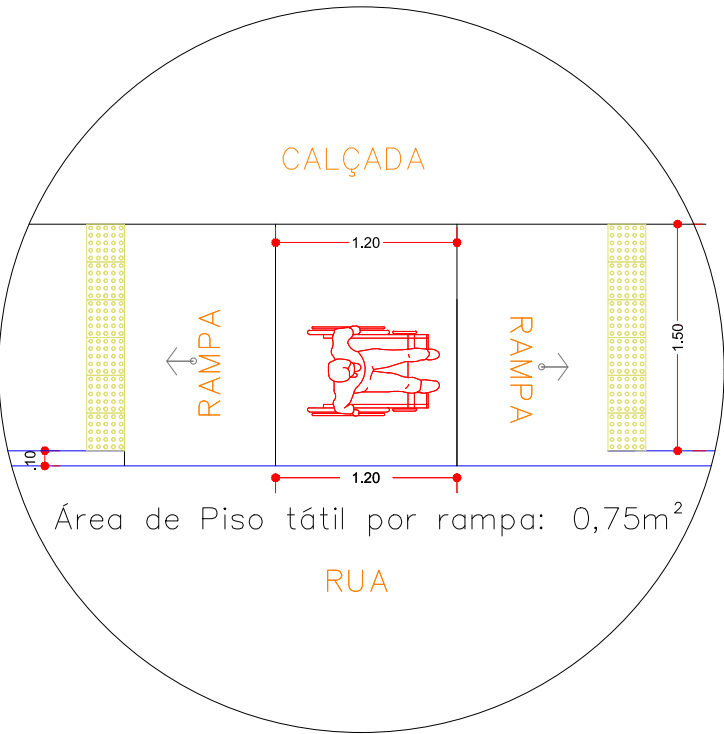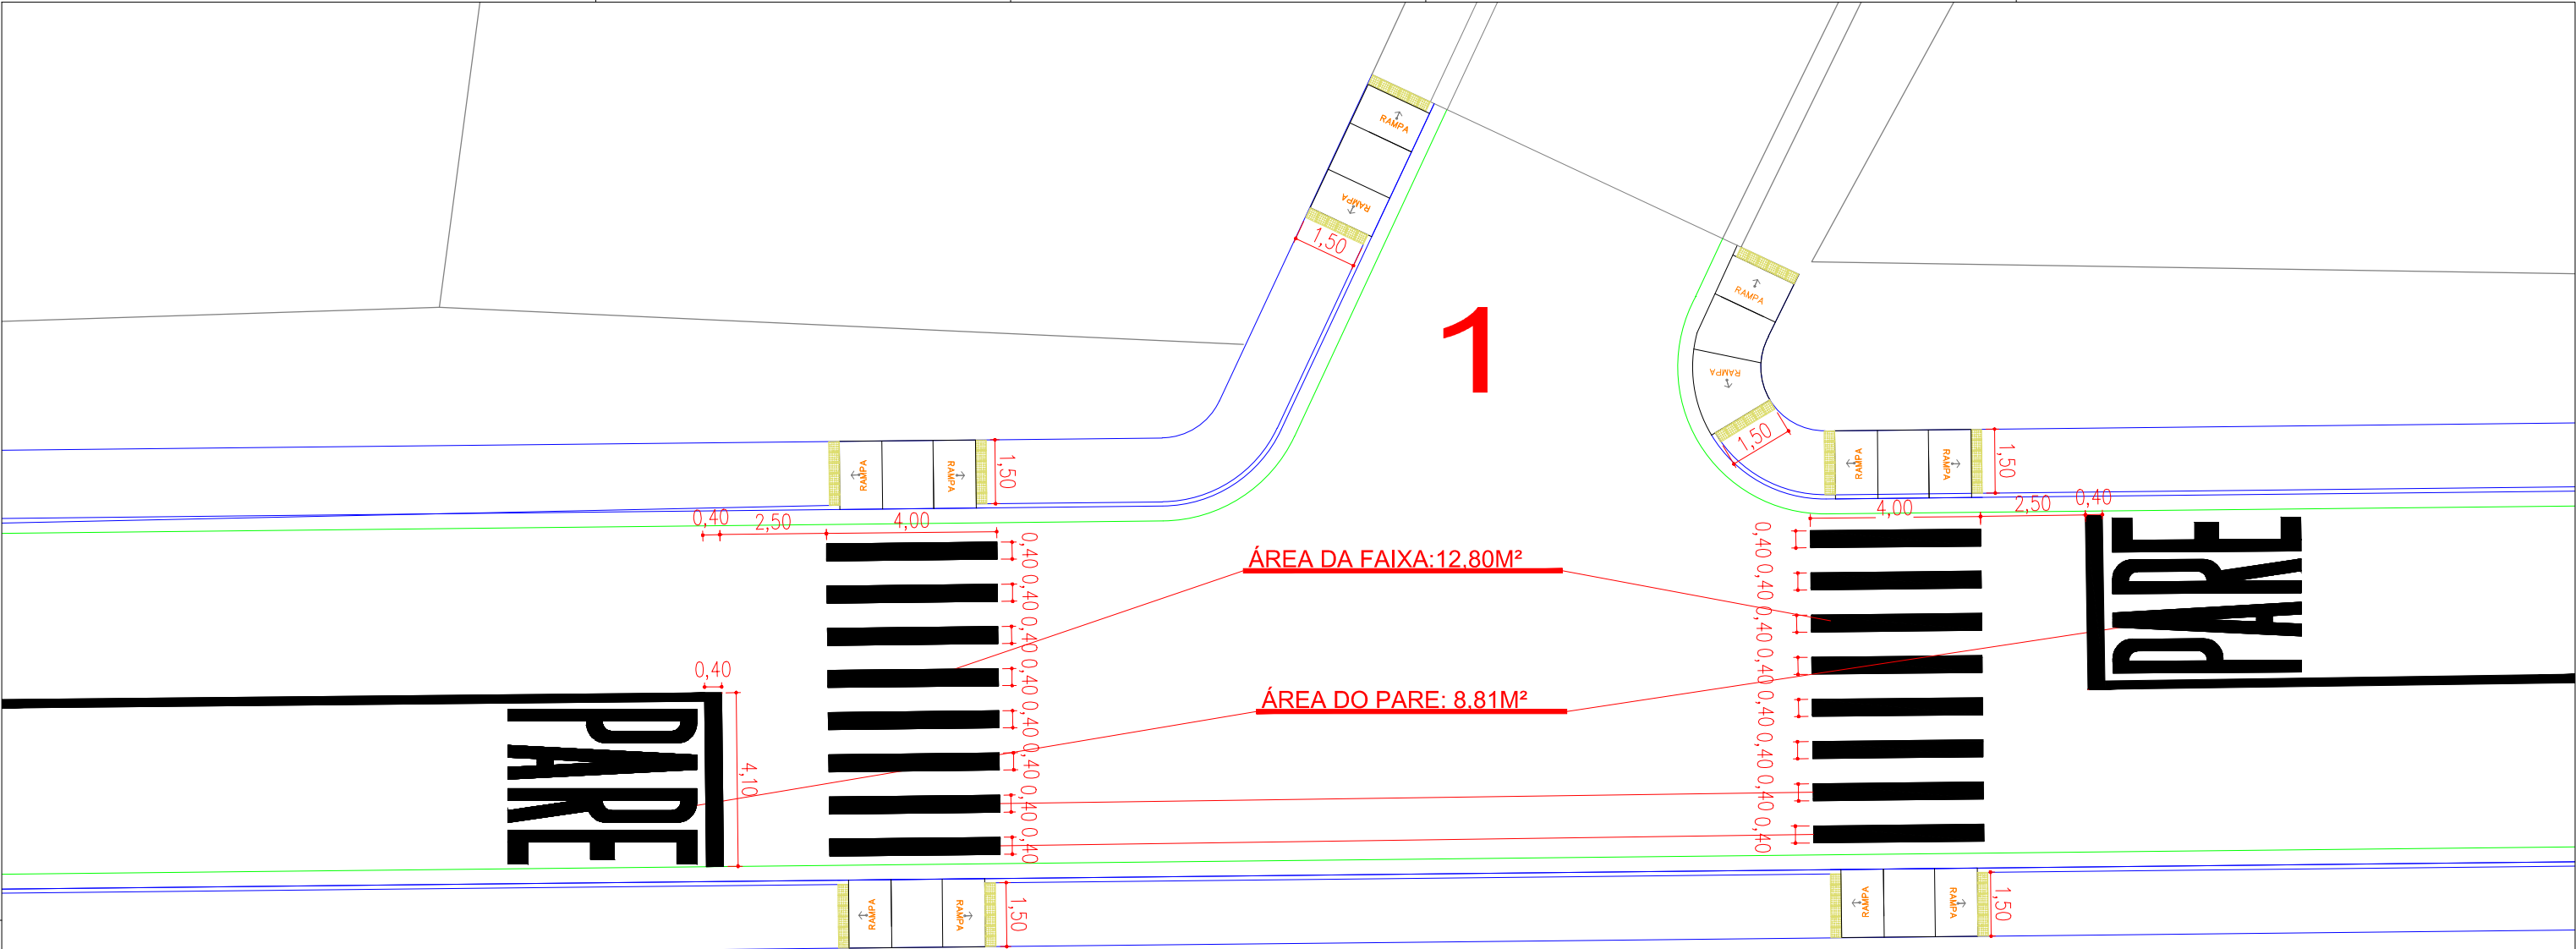


DETALHE DA CALÇADA E RAMPA PCD
ESCALA 1/50


PREFEITURA MUNICIPAL DE NOBRES - MT				
TIPO DA OBRA		PAVIMENTAÇÃO E DRENAGEM DE AGUAS PLUVIAIS		
PROPRIETÁRIO C.G.C. / C.P.F.		PREFEITURA MUNICIPAL DE NOBRES - MT		
LOCAL INSCR. CADASTRAL		AVENIDA MARIO ABRAÃO NASSARDEN		
AUTOR DO PROJETO CREA		ENGº ROBSON DARCIO SOUSA 120.263.916-0		
RESP. P/ EXECUÇÃO CREA				
ESCALA 1:150		ASSUNTO: SERVIÇOS COMPLEMENTARES À PAVIMENTAÇÃO DETALHE DE CRUZAMENTO		FOLHA Nº 03 /10
DATA Outubro/2019				
DESENHO				
ESTATÍSTICA				
QUANTITATIVO	% OCUPAÇÃO		COEF. APROVEIT.	Nº DE PISOS
	TÉRREO	DEMAIS PAV.		
	ÁREA DE PINTURA NO CRUZAMENTO: 43.22 m²			
	ÁREA DE PINTURA NO TOTAL: 385.36 m²			
	ÁREA DE PISO TÁTIL NO CRUZAMENTO: 4.50 m²			
ÁREA DE PISO TÁTIL TOTAL: 22.50 m²				





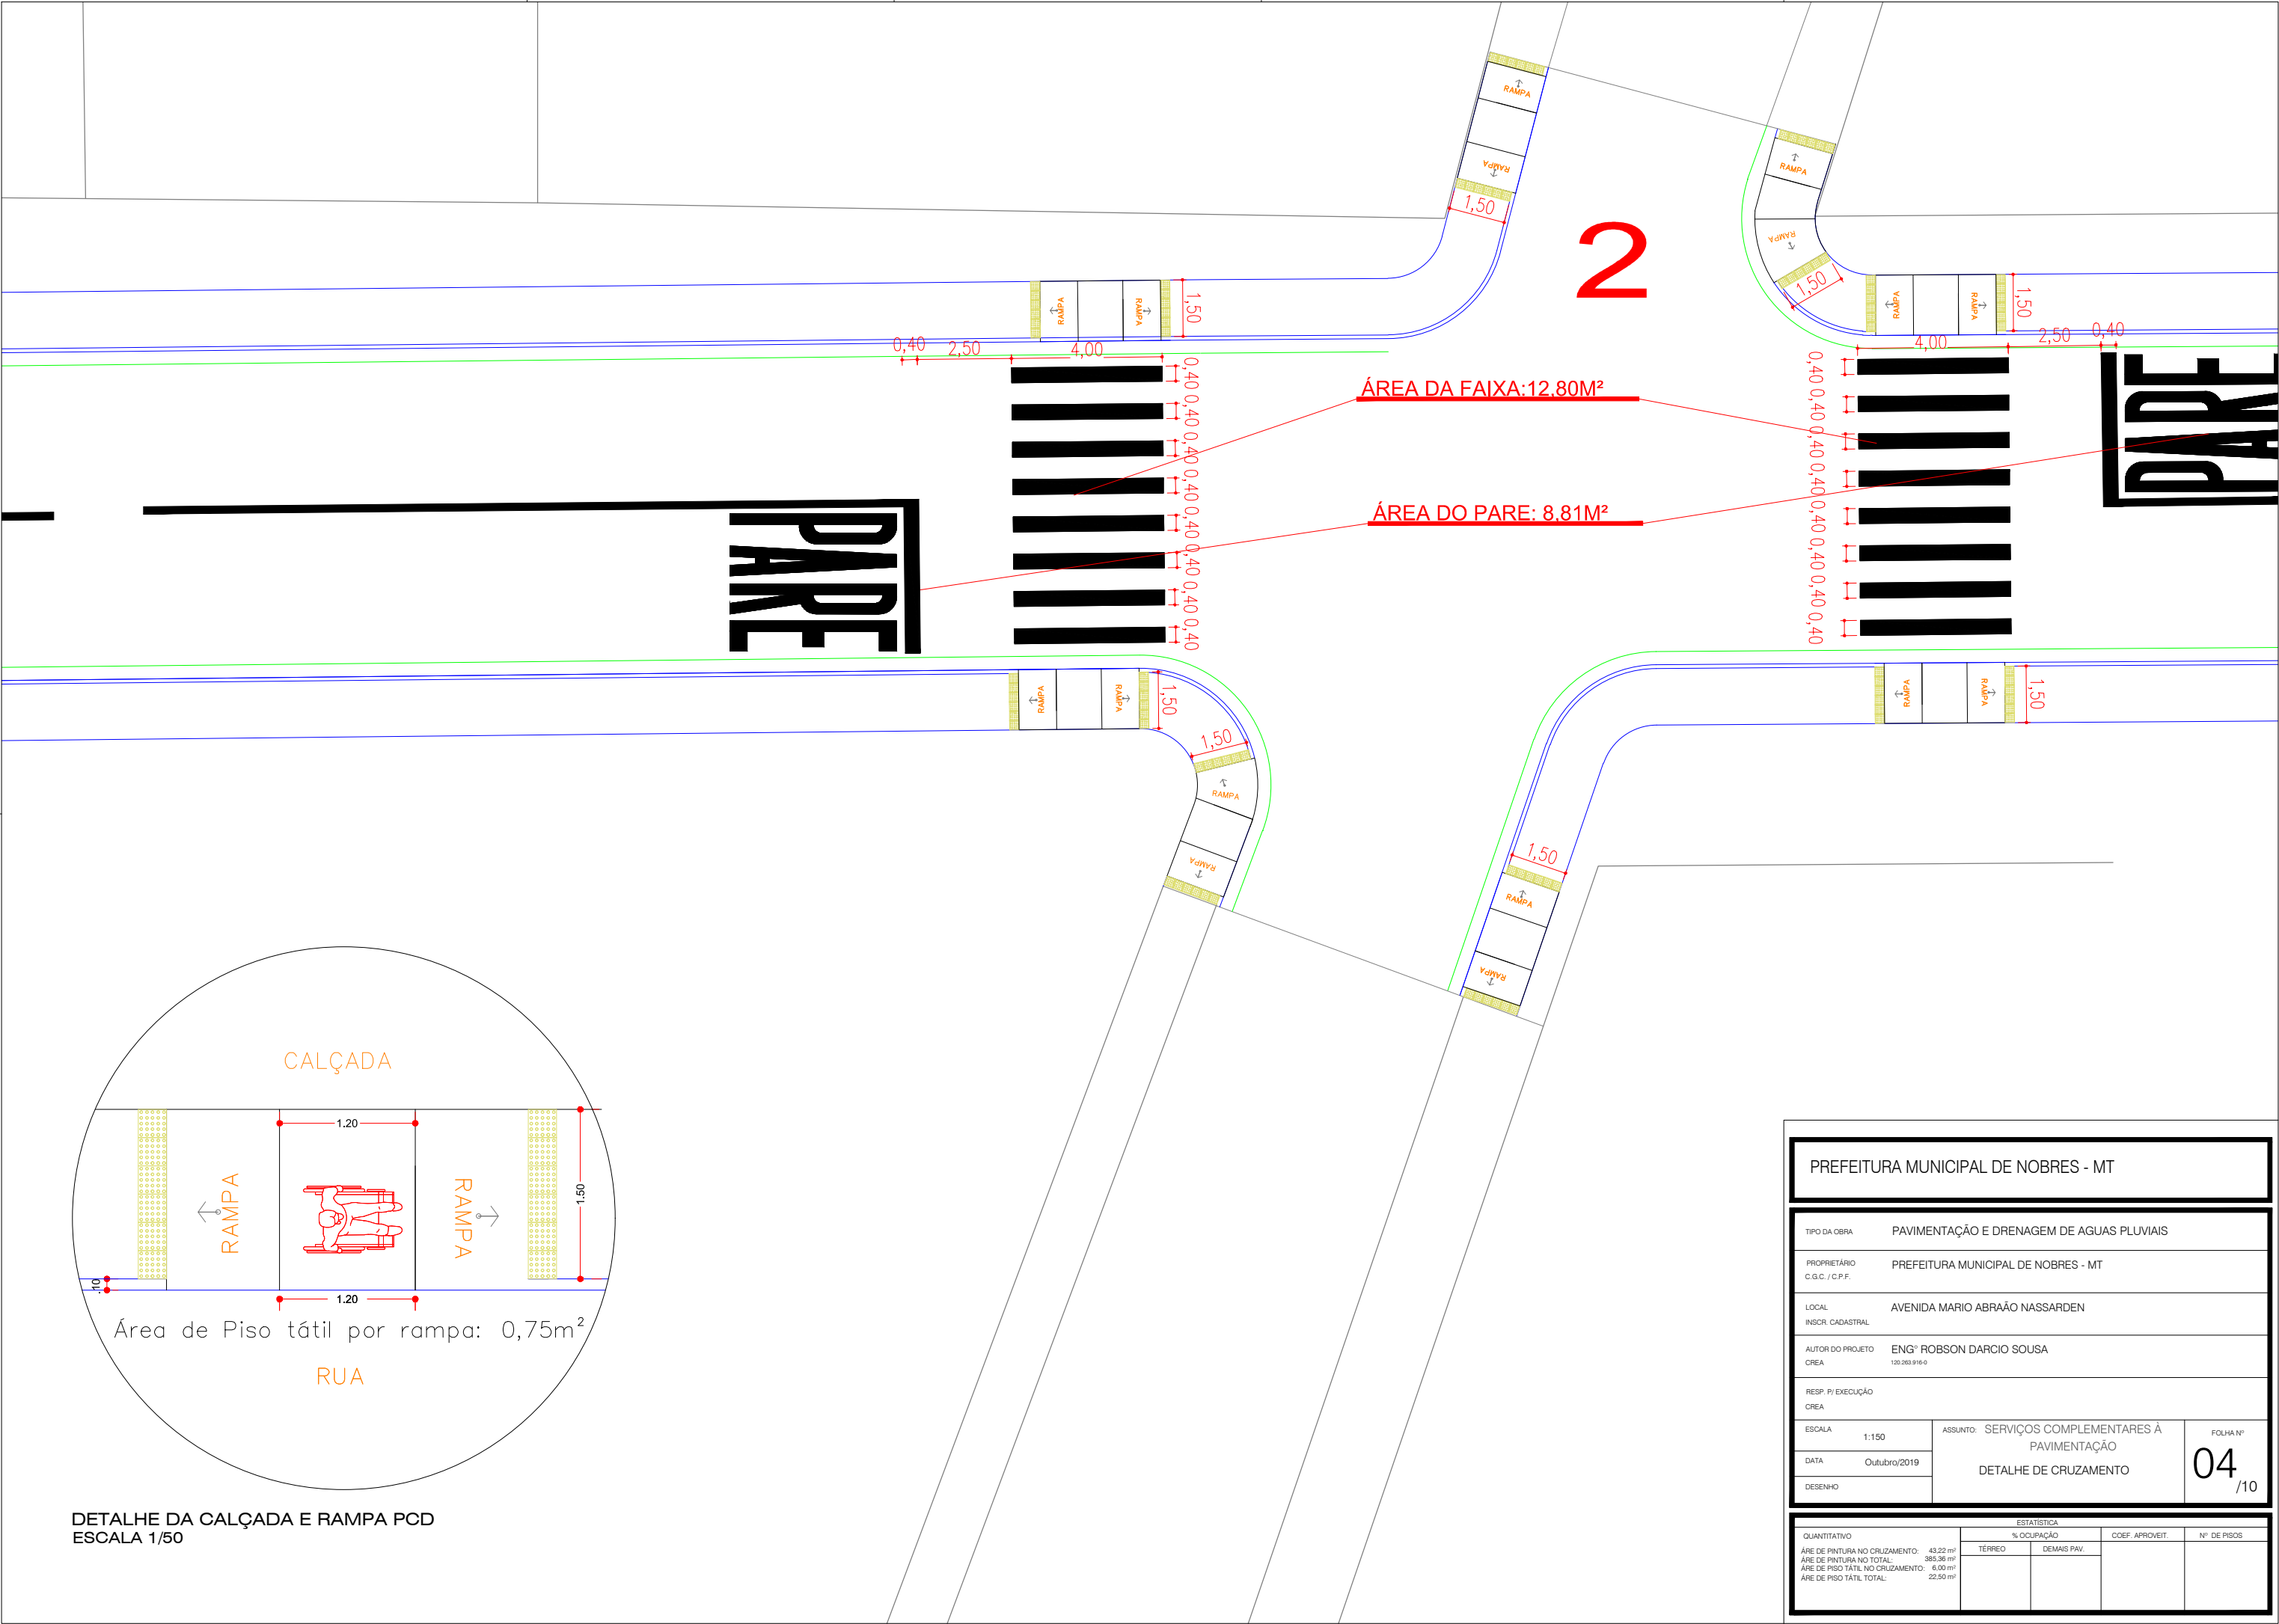


DETALHE DA CALÇADA E RAMPA POD
ESCALA 1/50

PREFEITURA MUNICIPAL DE NOBRES - MT				
TIPO DA OBRA		PAVIMENTAÇÃO E DRENAGEM DE AGUAS PLUVIAIS		
PROPRIETÁRIO C.G.C. / C.P.F.		PREFEITURA MUNICIPAL DE NOBRES - MT		
LOCAL INSCR. CADASTRAL		AVENIDA MARIO ABRAÃO NASSARDEN		
AUTOR DO PROJETO CREA		ENGº ROBSON DARCIO SOUSA 120.263.916-0		
RESP. P/ EXECUÇÃO CREA				
ESCALA 1:150		ASSUNTO: SERVIÇOS COMPLEMENTARES À PAVIMENTAÇÃO DETALHE DE CRUZAMENTO		FOLHA Nº 04 /10
DATA Outubro/2019				
DESENHO				
ESTATISTICA				
QUANTITATIVO	% OCUPAÇÃO		COEF. APROVEIT.	Nº DE PISOS
ÁRE DE PINTURA NO CRUZAMENTO:	43,22 m²	TÉRREO		
ÁRE DE PINTURA NO TOTAL:	385,36 m²	DEMAIS PAV.		
ÁRE DE PISO TÁTIL NO CRUZAMENTO:	6,00 m²			
ÁRE DE PISO TÁTIL TOTAL:	22,50 m²			

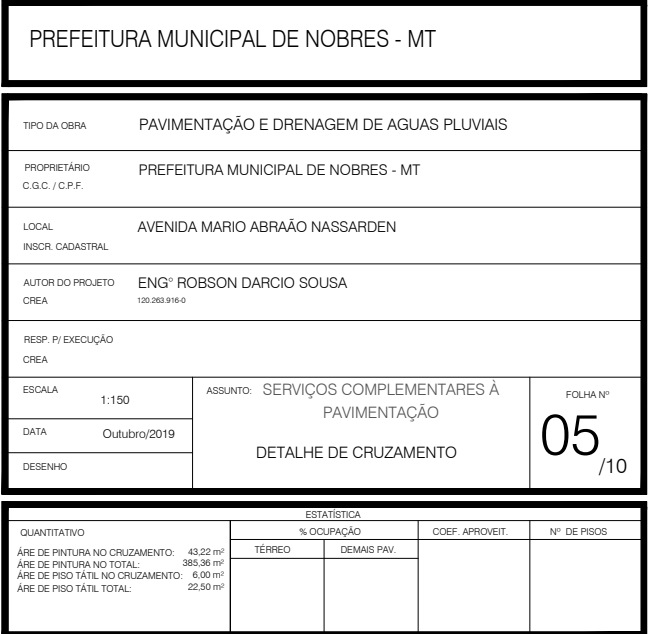


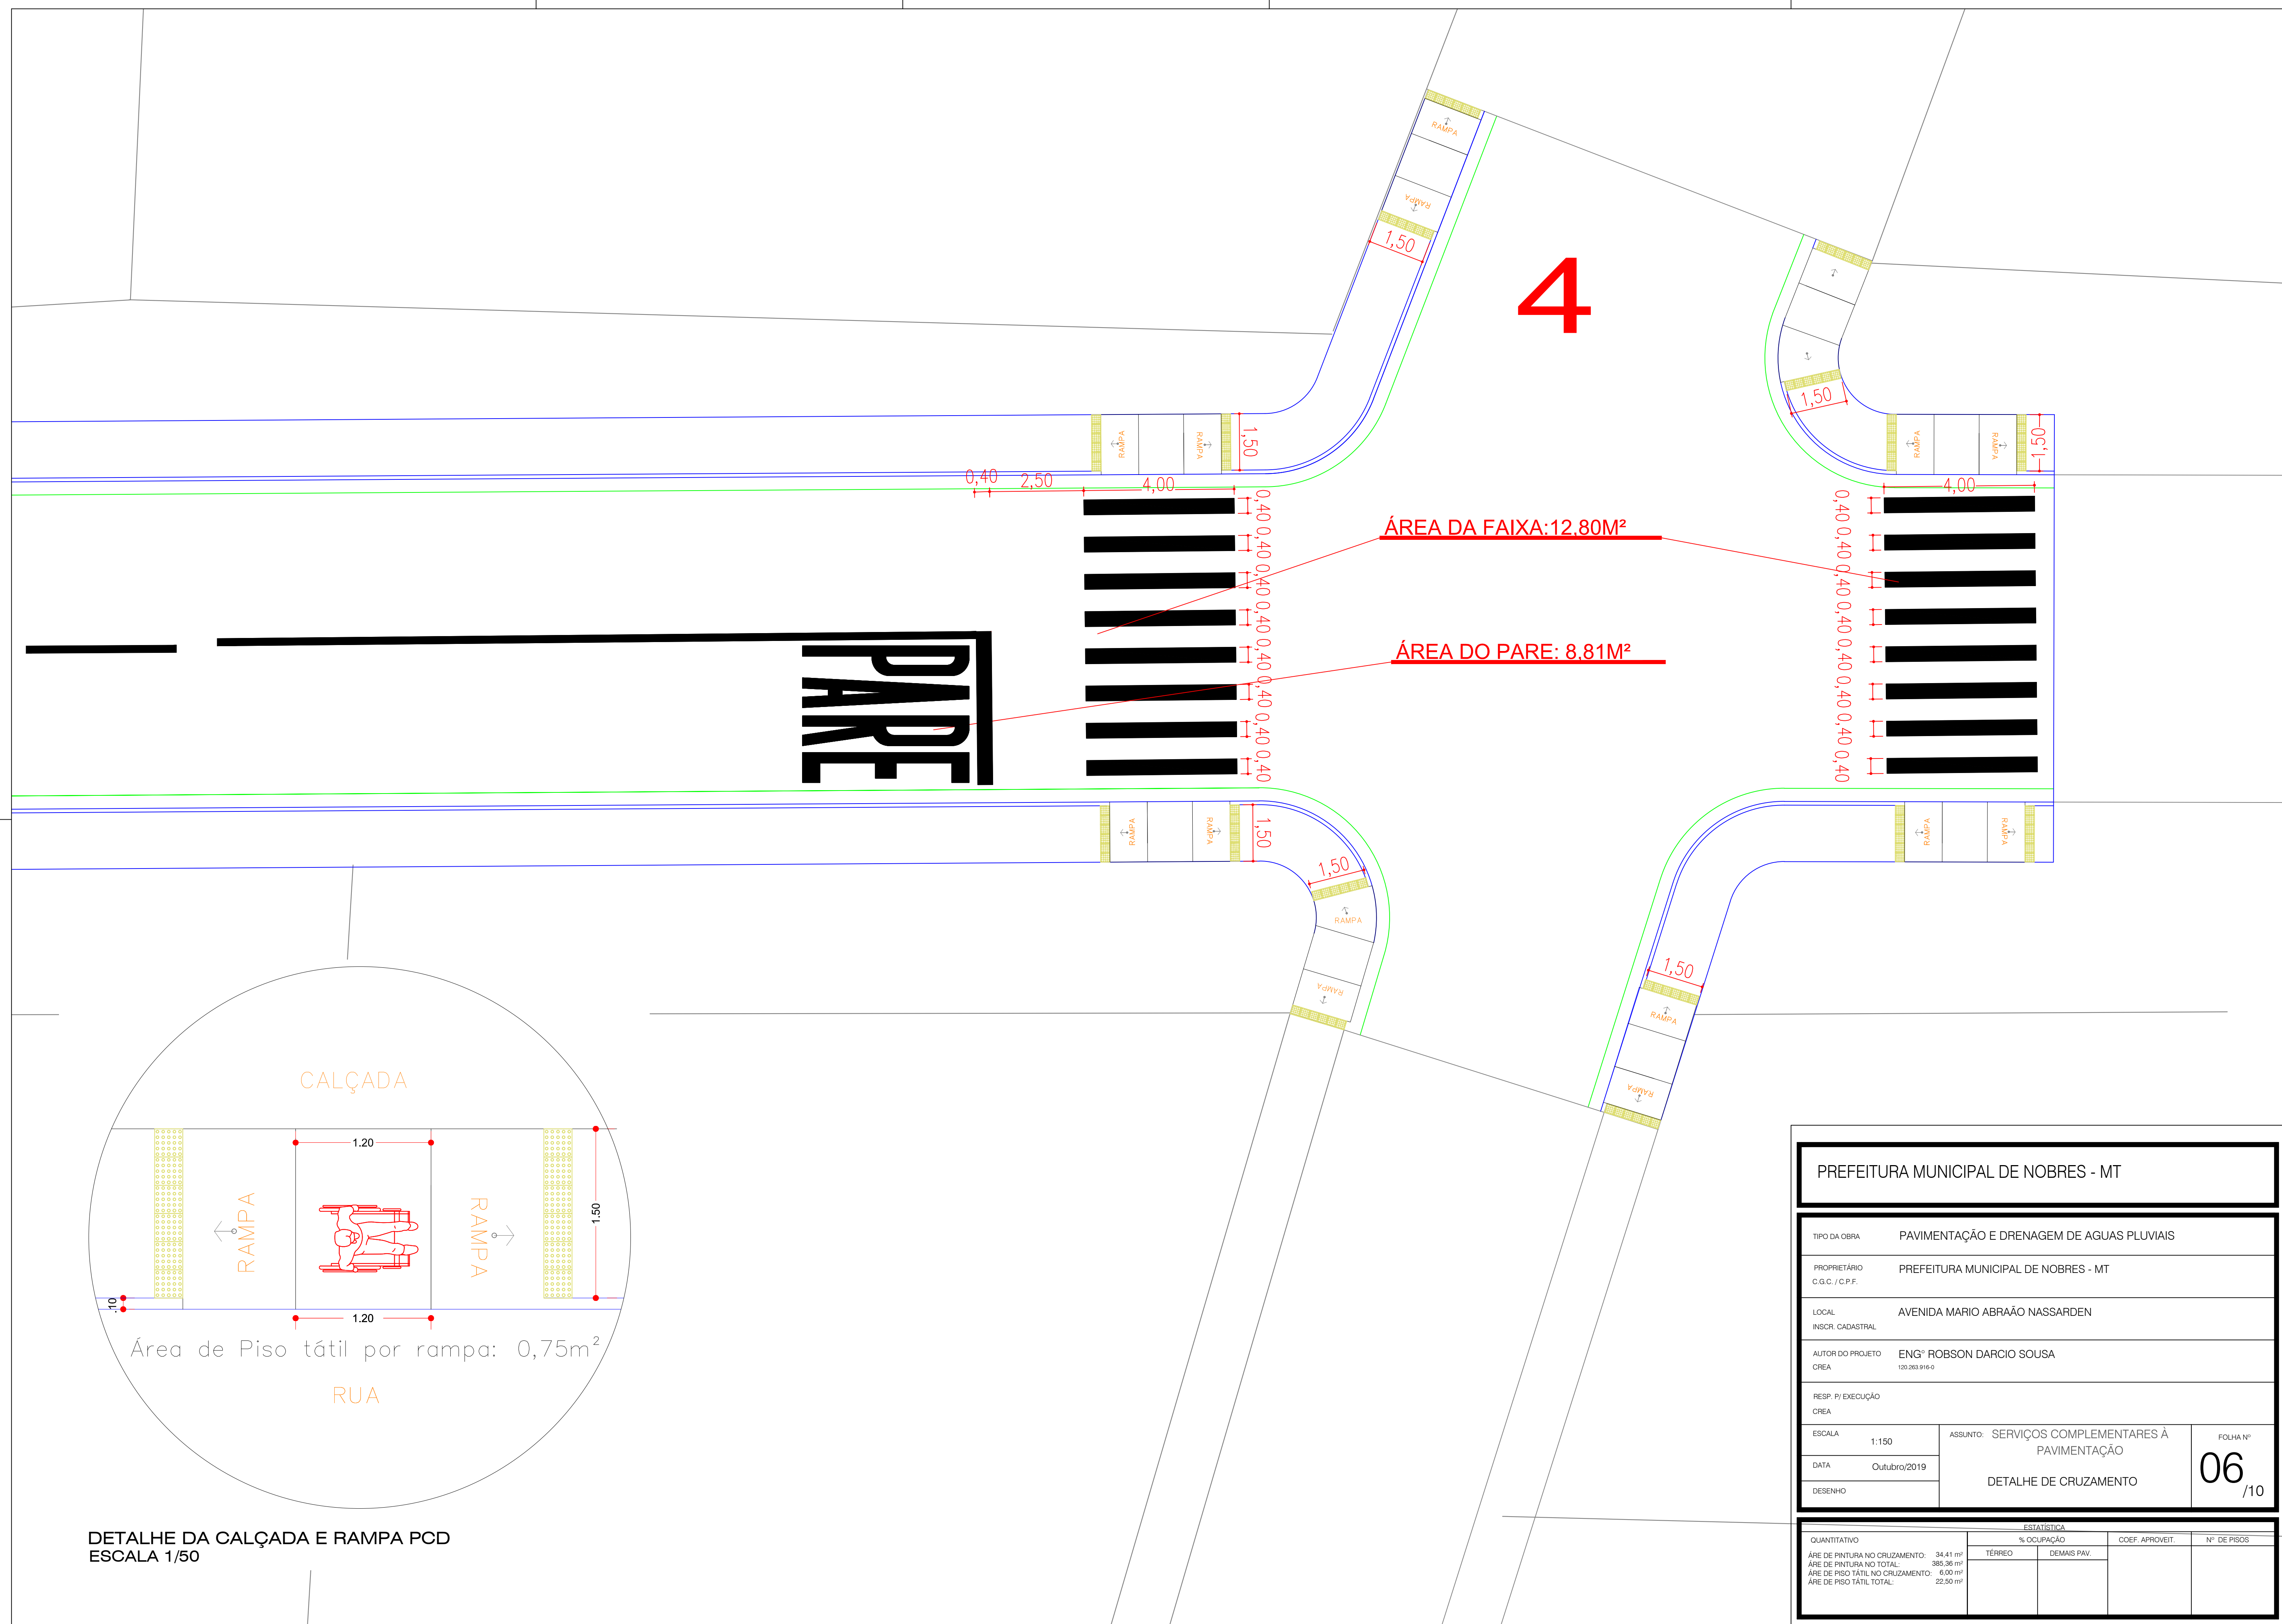

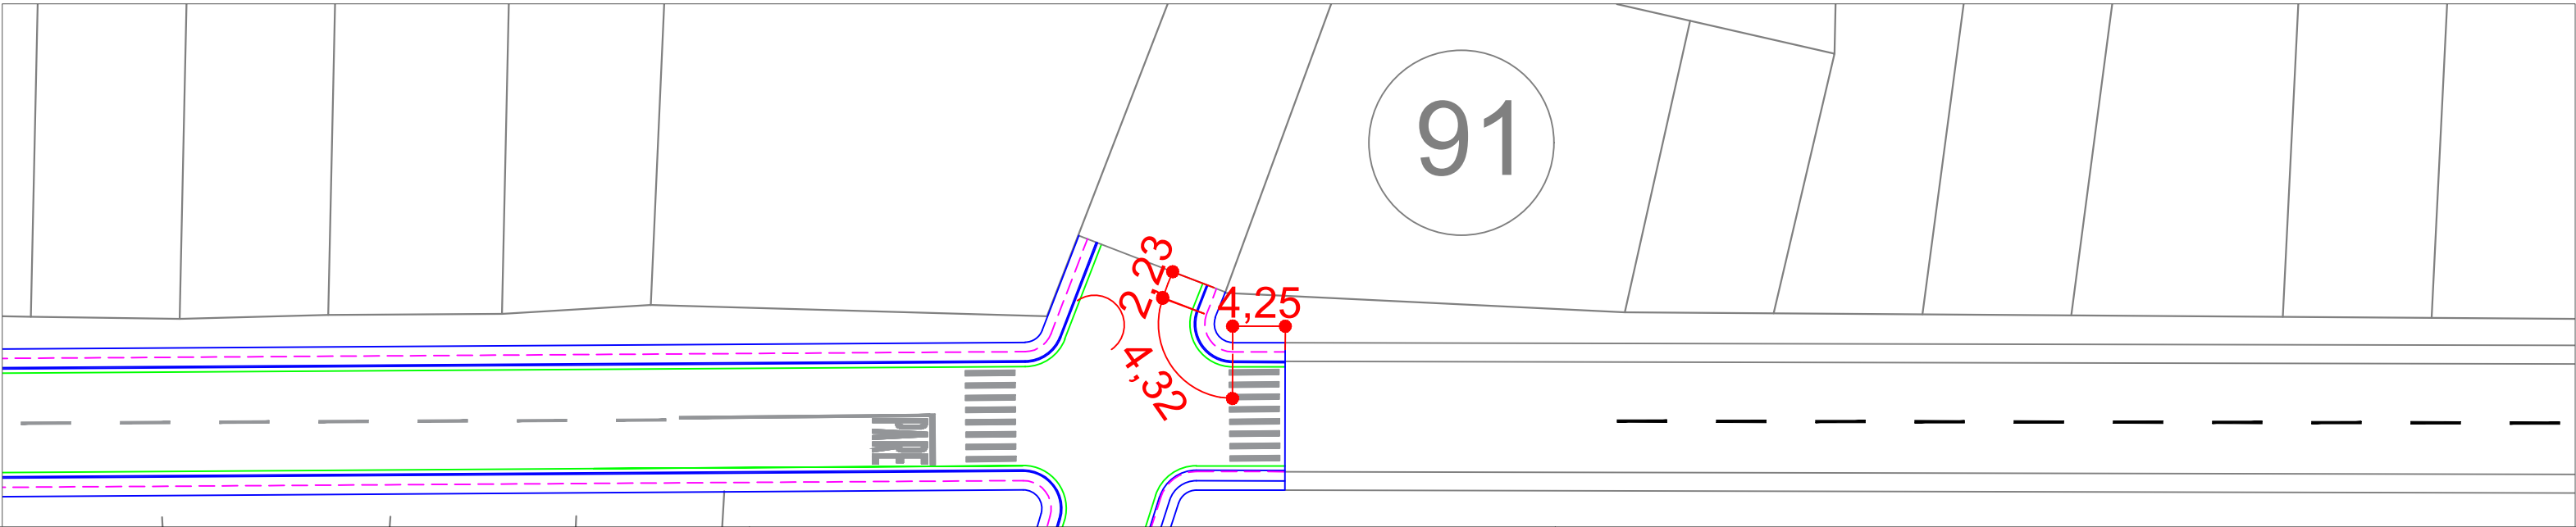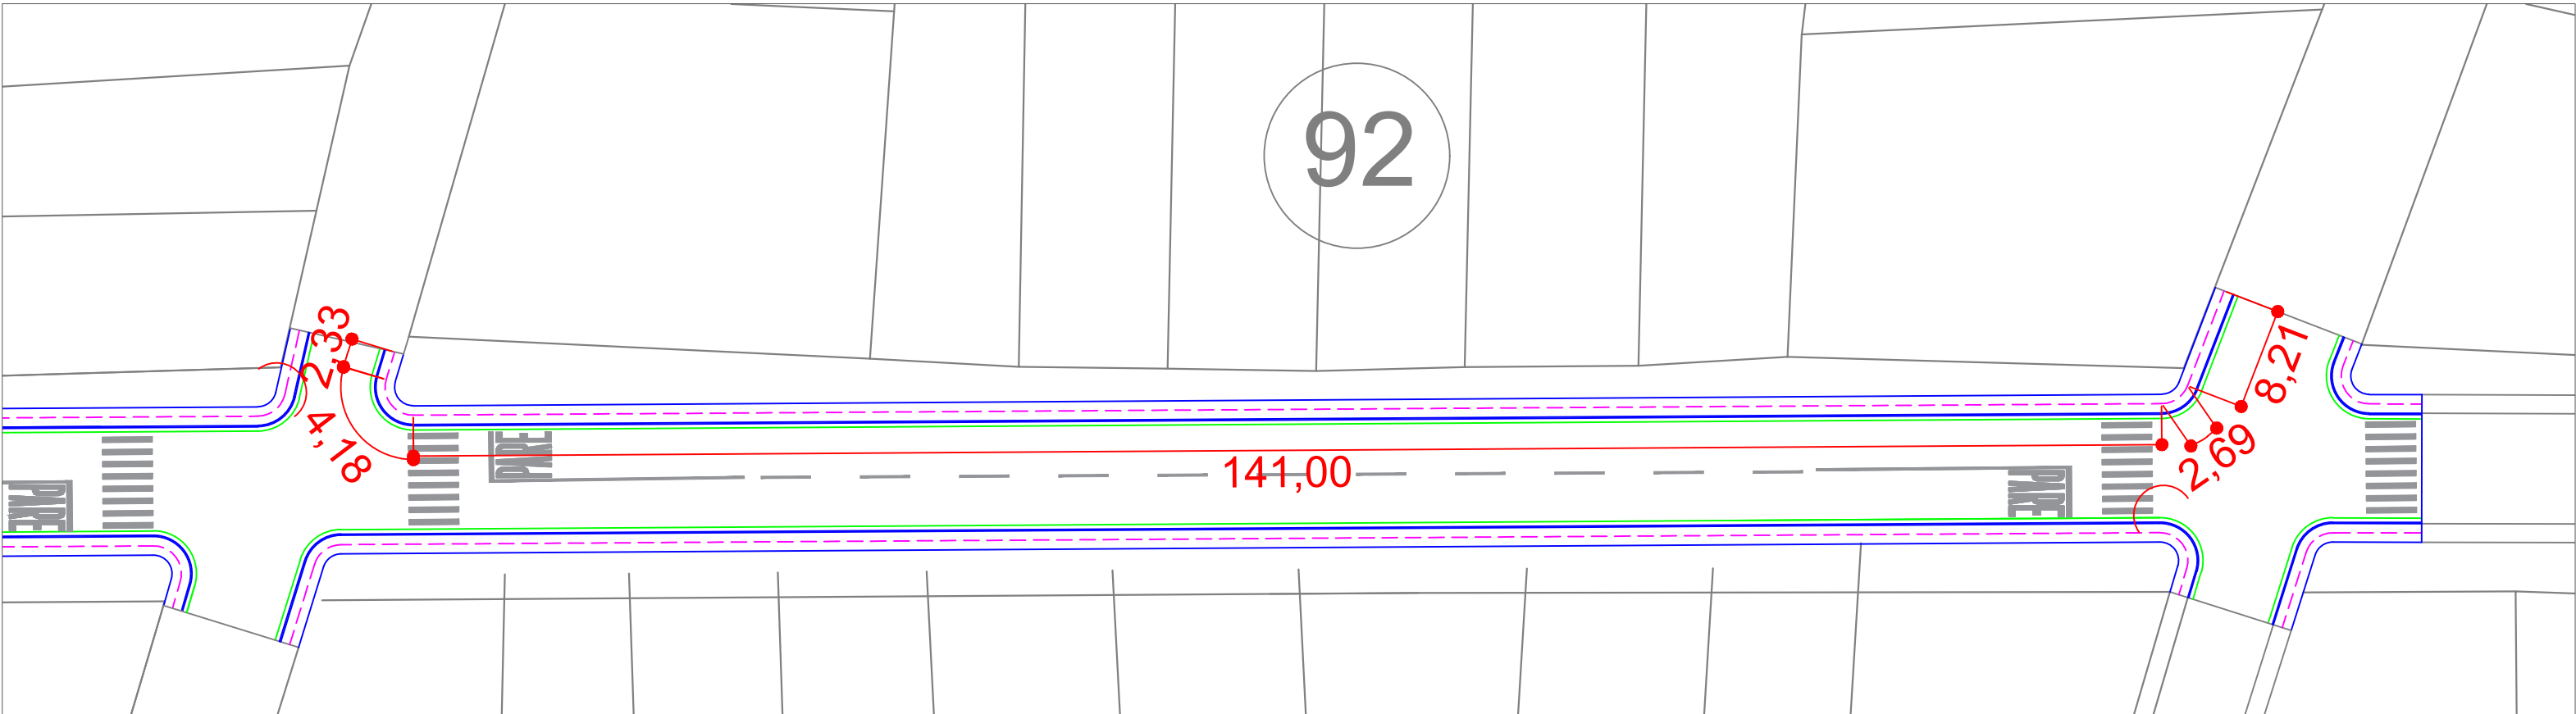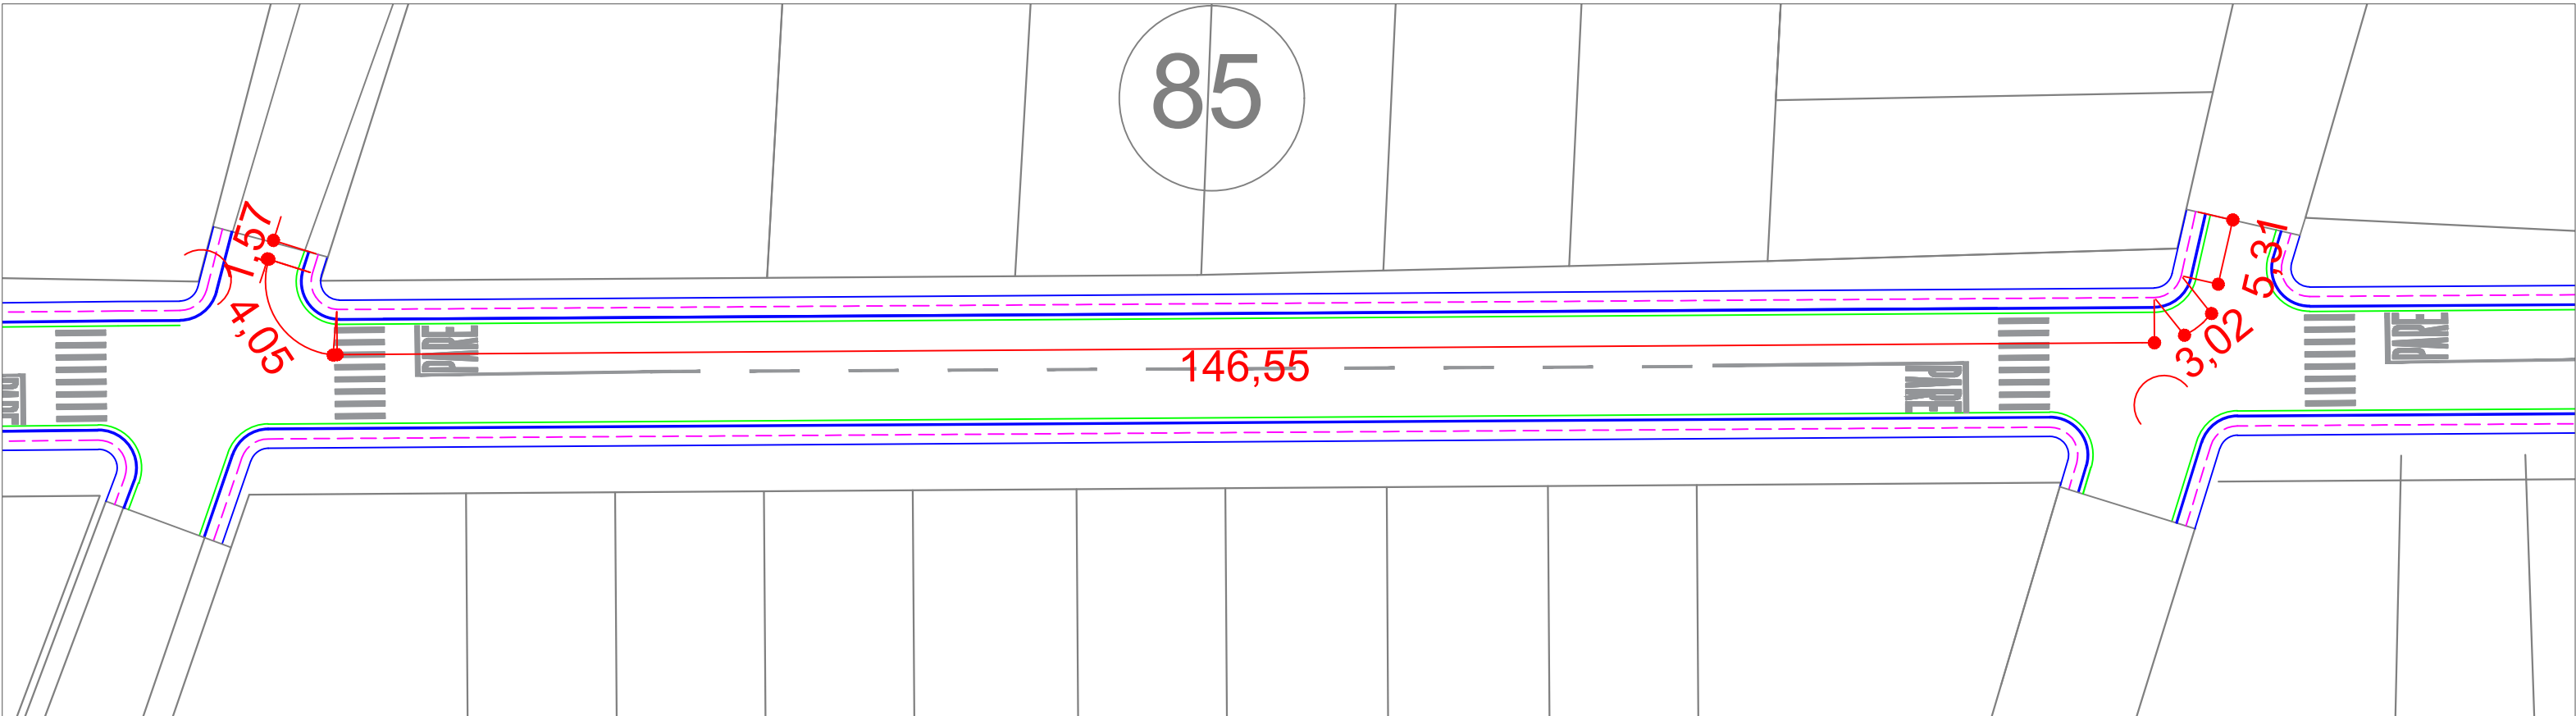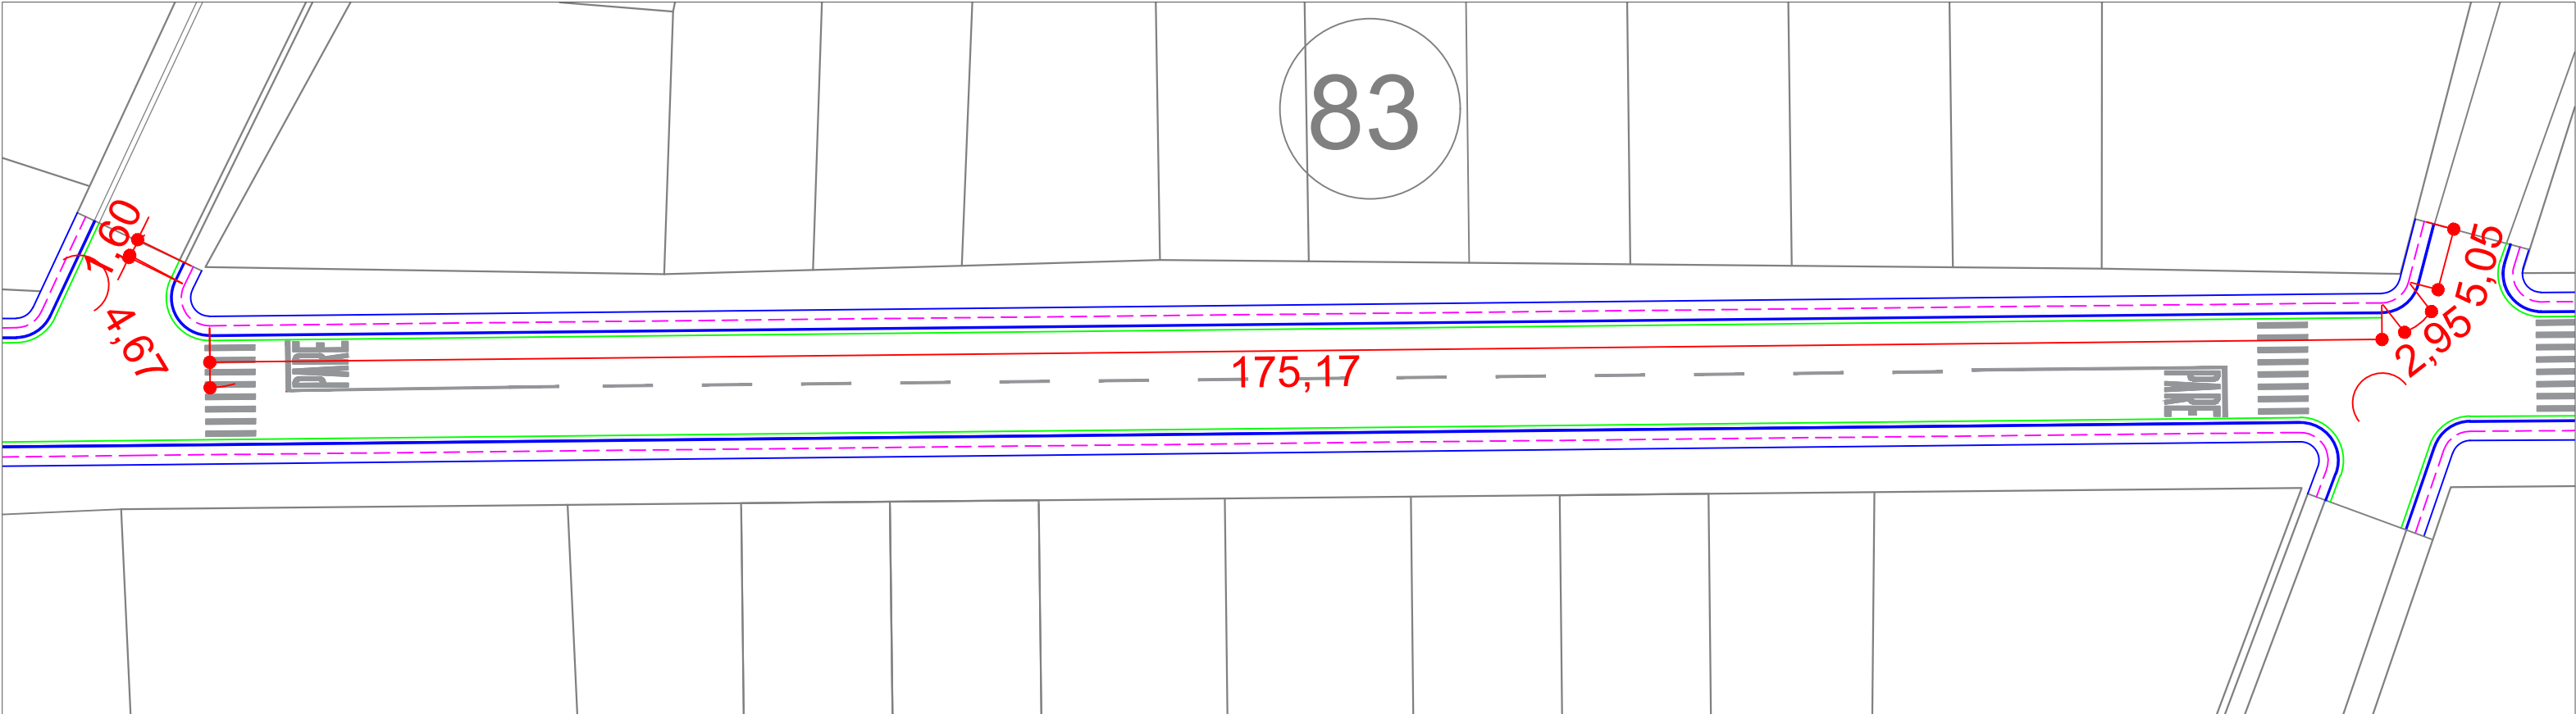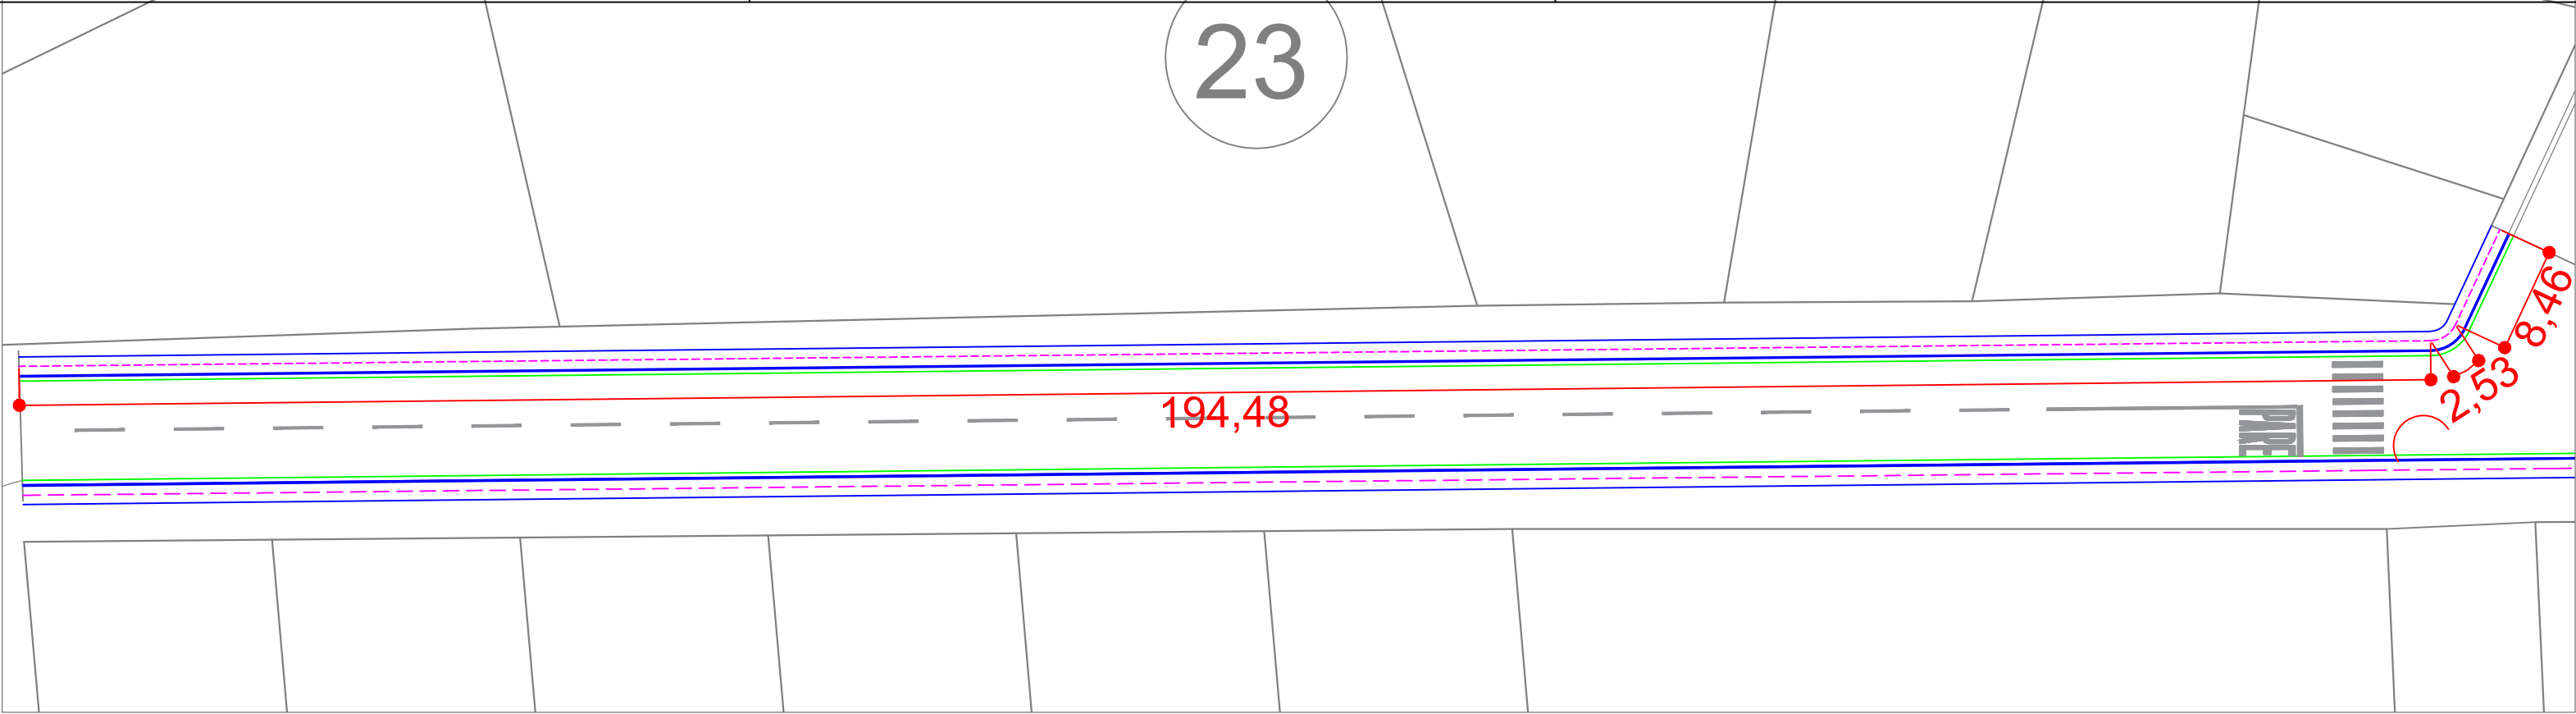

CALÇADA - 1,5 METROS DE LARGURA		
QUADRA	COMPRIMENTO (M)	
	TRECHO LINEAR	TRECHO CURVO
23	194,48	2,53
	8,46	
83	1,6	4,67
	175,17	2,95
	5,05	
85	1,57	4,05
	146,55	3,02
	5,31	
92	2,33	4,18
	141	2,69
91	8,21	
	2,23	4,32
62 - 94	4,25	
	378,31	4,37
95	2,29	
	7,07	2,78
	143,67	4,19
96	2,22	
	6,79	2,84
	146,66	4,19
97	2,22	
	6,37	2,85
	7,16	
TOTAL	1398,97	49,63
LARGURA (M)	1,50	1,50
ÁREA (M²)	2098,46	74,45
ÁREA TOTAL (M²)	2172,90	
ESPESSURA (M)	0,06	
VOLUME (M³)	130,374	

----- LINHA MÉDIA DA CALÇADA

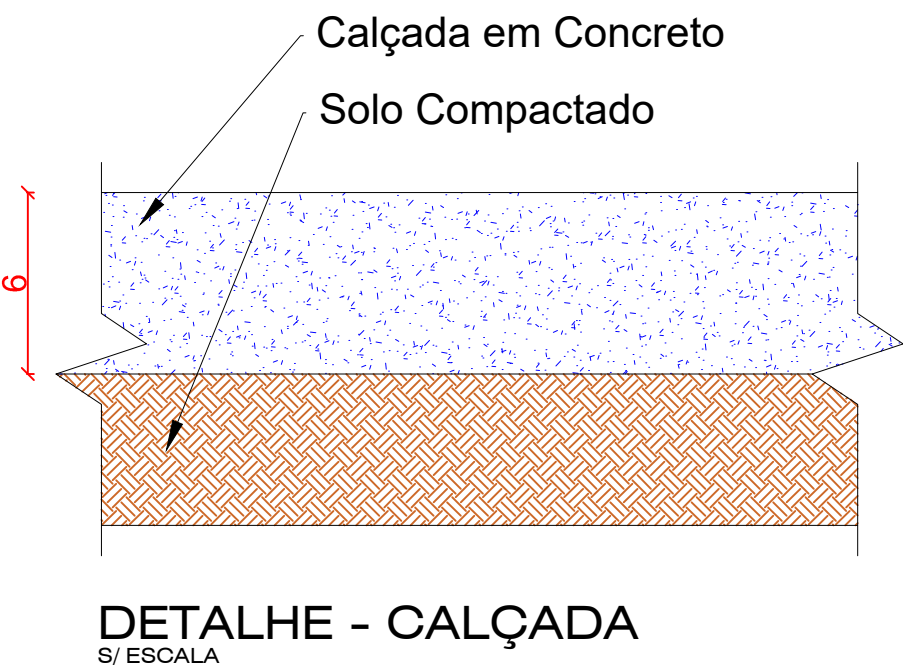

PREFEITURA MUNICIPAL DE NOBRES - MT

TIPO DA OBRA

PAVIMENTAÇÃO E DRENAGEM DE AGUAS PLUVIAIS

PROPRIETÁRIO

PREFEITURA MUNICIPAL DE NOBRES - MT

LOCAL

AVENIDA MARIO ABRAÃO NASSARDEN

AUTOR DO PROJETO

ENGRº ROBSON DARCIO SOUSA

RESP. P/ EXECUÇÃO

CREA

ESCALA

1:500

DATA

Outubro/2019

DESENHO

ASSUNTO:

SERVIÇOS COMPLEMENTARES À PAVIMENTAÇÃO

FOLHA Nº

07

PLANTA DE CALÇADAS POR QUADRA

QUANTIFICAÇÃO DE CALÇADAS

QUANTITATIVO

ESTATÍSTICA


% OCUPAÇÃO

CDEF. APROVEIT.

Nº DE PISOS


TÉRREO

DEMAIS PAV.




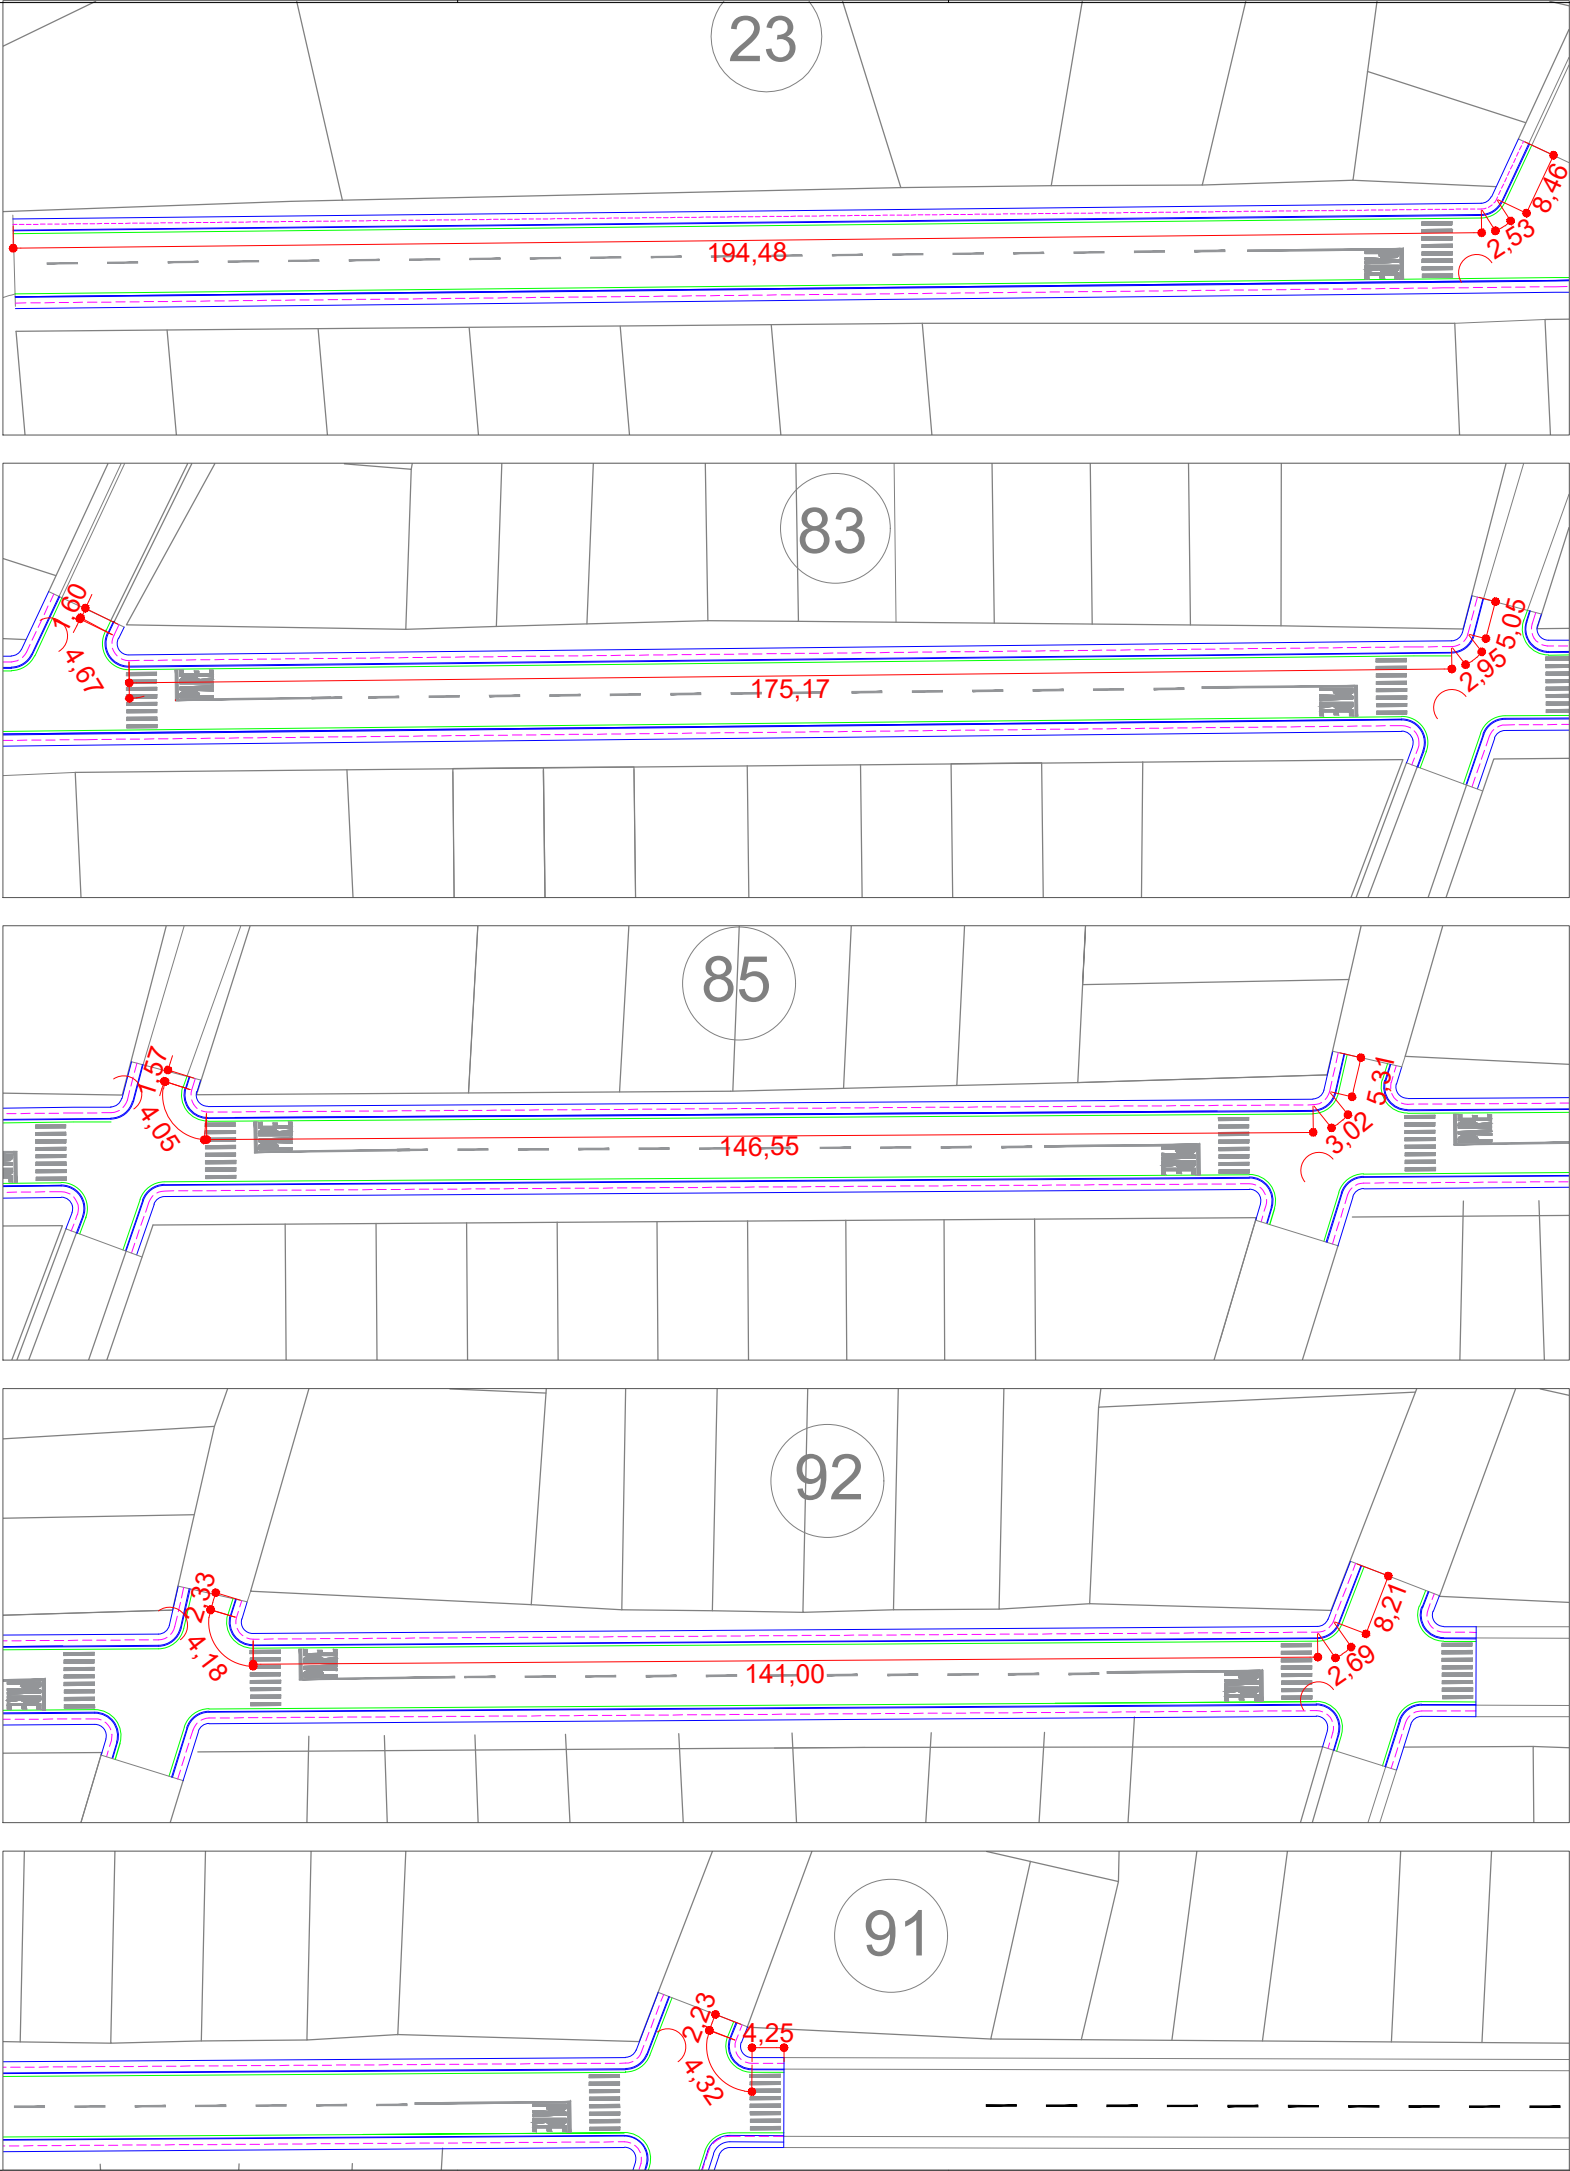


----- LINHA MÉDIA DA CALÇADA

PREFEITURA MUNICIPAL DE NOBRES - MT			
TIPO DA OBRA: PAVIMENTAÇÃO E DRENAGEM DE AGUAS PLUVIAIS			
PROPRIETÁRIO: PREFEITURA MUNICIPAL DE NOBRES - MT C.G.C. / C.P.F.:			
LOCAL: AVENIDA MARIO ABRAÃO NASSARDEN INSCR. CADASTRAL:			
AUTOR DO PROJETO: ENGº ROBSON DARCIO SOUSA CREA: 120.263.916-0			
RESP. P/ EXECUÇÃO: CREA:			
ESCALA: 1:1000	ASSUNTO: SERVIÇOS COMPLEMENTARES À PAVIMENTAÇÃO		FOLHA Nº
DATA: Outubro/2019	PLANTA DE CALÇADAS POR QUADRA		07 /10
DESENHO:	QUANTIFICAÇÃO DE CALÇADAS		
QUANTITATIVO	ESTATÍSTICA		Nº DE PISOS
	% OCUPAÇÃO	CDEF. APROVEIT.	
	TÉRREO	DEMAIS PAV.	





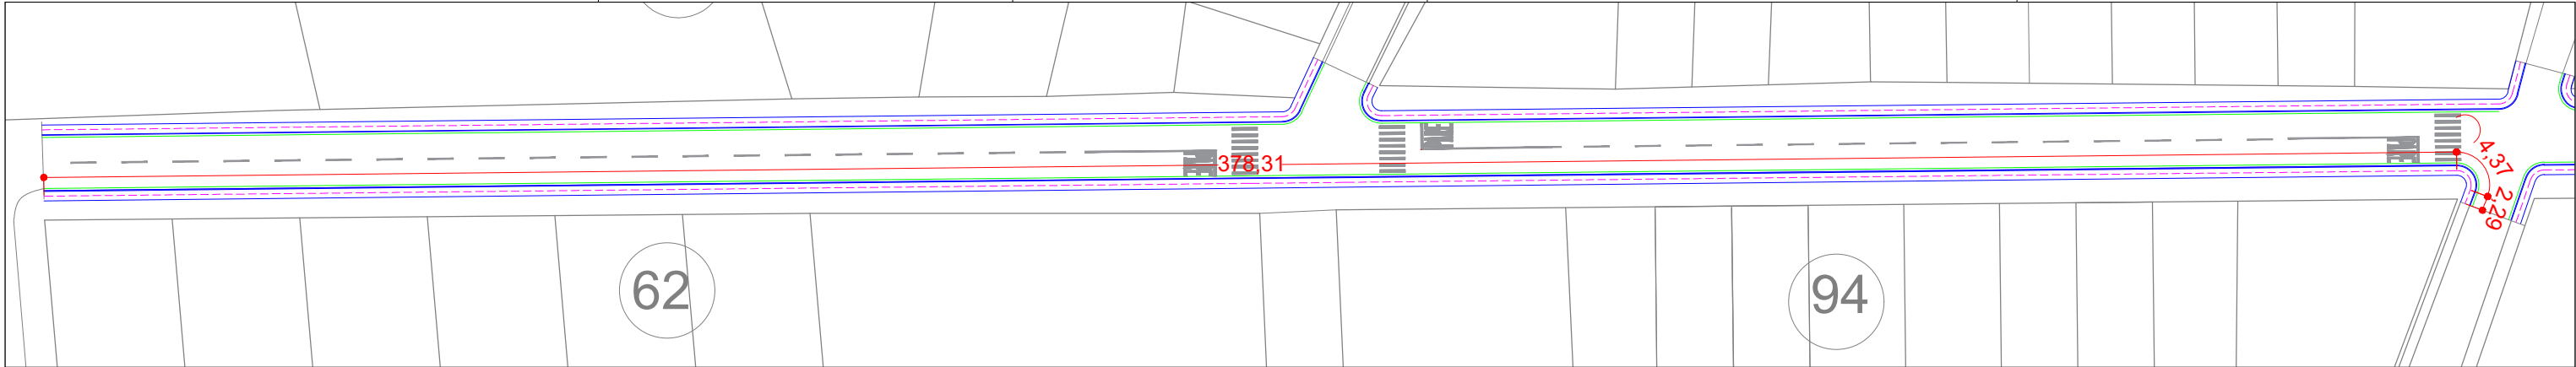


CALÇADA - 1,5 METROS DE LARGURA		
QUADRA	COMPRIMENTO (M)	
	TRECHO LINEAR	TRECHO CURVO
23	194,48	2,53
	8,46	
83	1,6	4,67
	175,17	2,95
	5,05	
	1,57	4,05
85	146,55	3,02
	5,31	
92	2,33	4,18
	141	2,69
	8,21	
	2,23	4,32
91	4,25	
	378,31	4,37
62 - 94	2,29	
	7,07	2,78
95	143,67	4,19
	2,22	
96	6,79	2,84
	146,66	4,19
	2,22	
	6,37	2,85
97	7,16	
TOTAL	1398,97	49,63
LARGURA (M)	1,50	1,50
ÁREA (M²)	2098,46	74,45
ÁREA TOTAL (M²)	2172,90	
ESPESSURA (M)	0,06	
VOLUME (M³)	130,374	

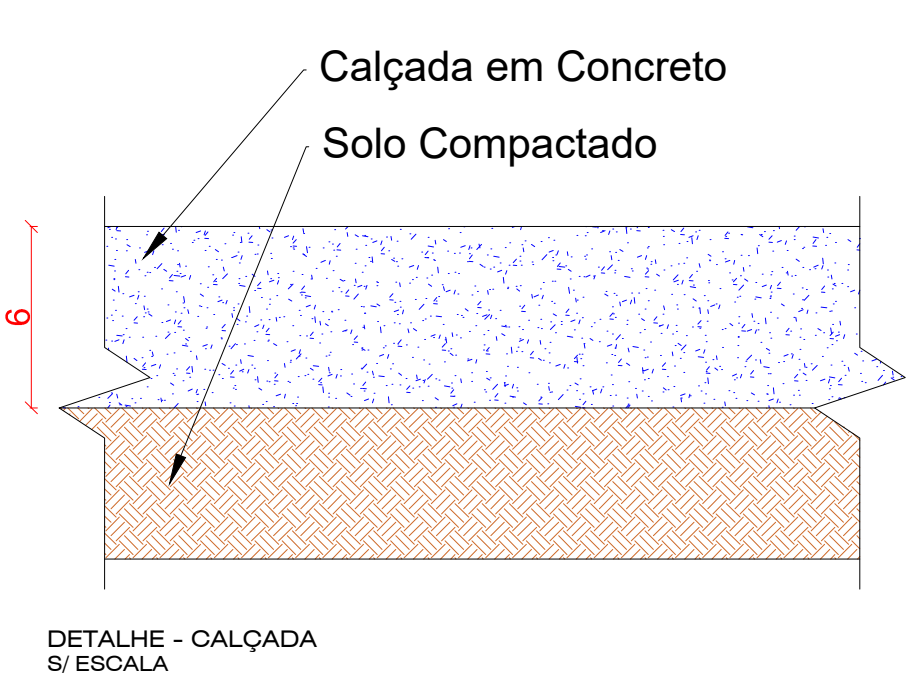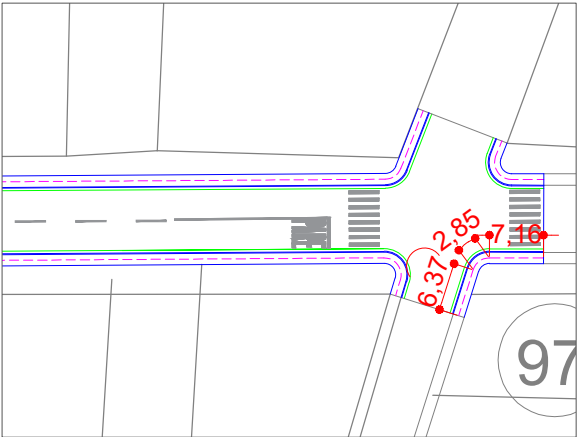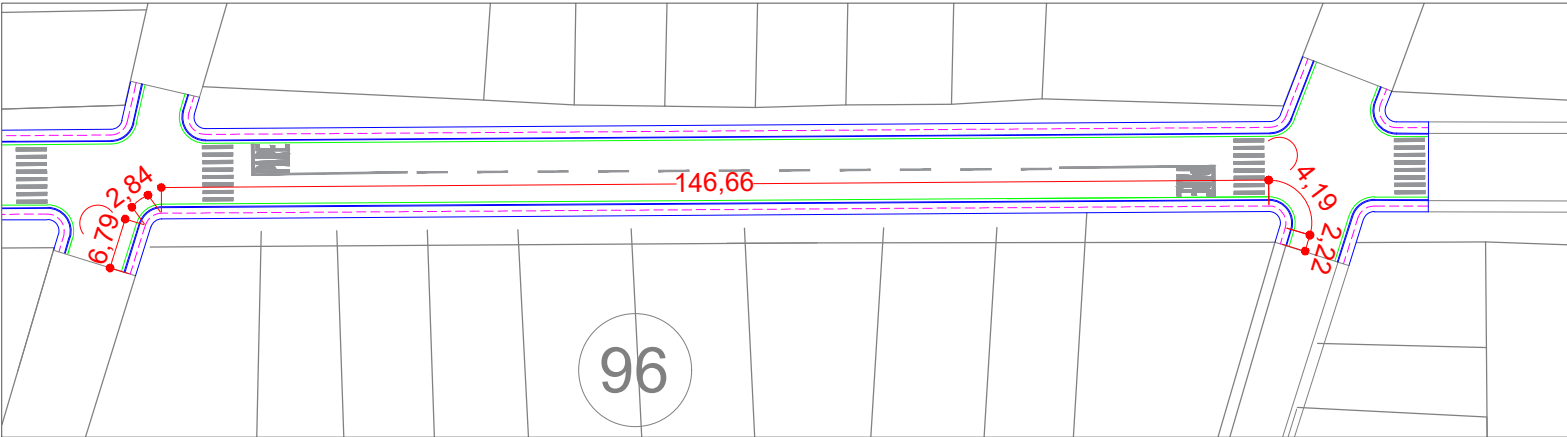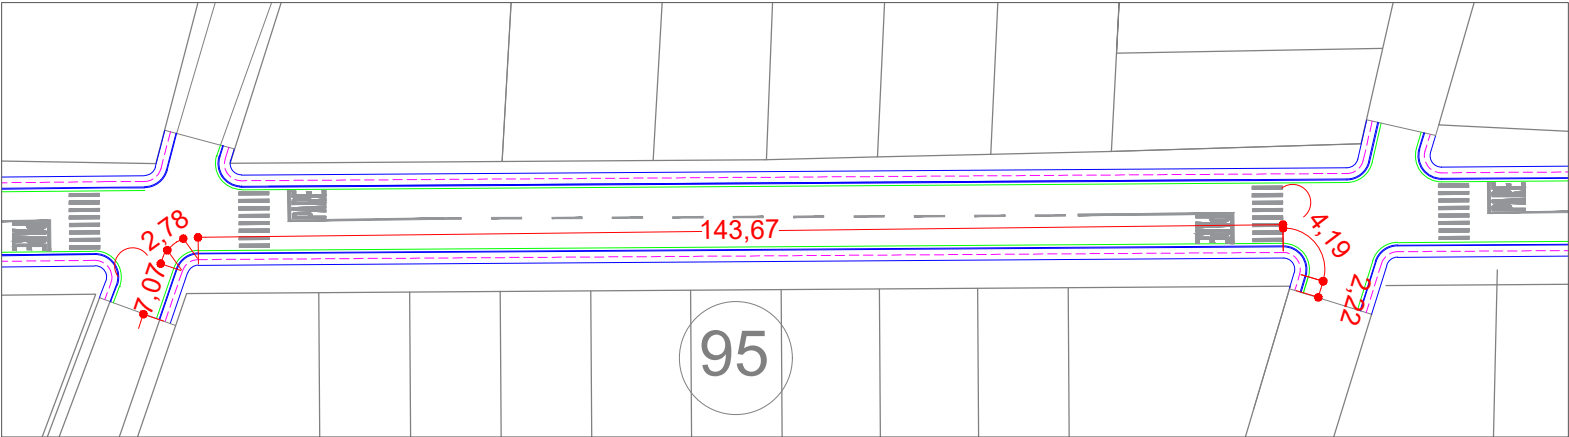






----- LINHA MÉDIA DA CALÇADA

PREFEITURA MUNICIPAL DE NOBRES - MT			
TIPO DA OBRA: PAVIMENTAÇÃO E DRENAGEM DE AGUAS PLUVIAIS			
PROPRIETÁRIO: PREFEITURA MUNICIPAL DE NOBRES - MT C.G.C. / C.P.F.:			
LOCAL: AVENIDA MARIO ABRAÃO NASSARDEN INSCR. CADASTRAL:			
AUTOR DO PROJETO: ENGº ROBSON DARCIO SOUSA CREA: 120.263/916-0			
RESP. P/ EXECUÇÃO: CREA:			
ESCALA: 1:1000	ASSUNTO: SERVIÇOS COMPLEMENTARES À PAVIMENTAÇÃO		FOLHA Nº
DATA: Outubro/2019	PLANTA DE CALÇADAS POR QUADRA		08
DESENHO:	QUANTIFICAÇÃO DE CALÇADAS		/10
ESTATÍSTICA			
% OCUPAÇÃO		COEF. APROVEIT.	Nº DE PISOS
TÉRREO	DEMAIS PAV.		

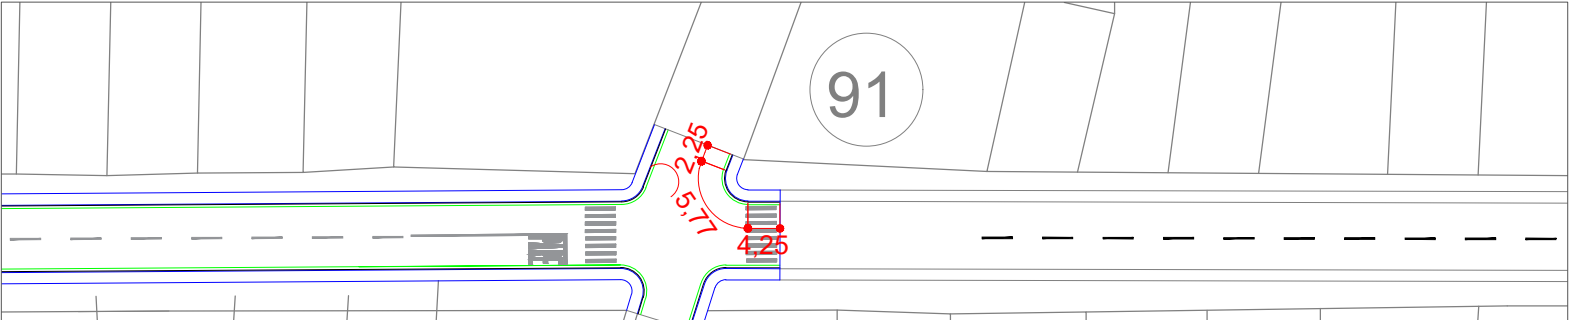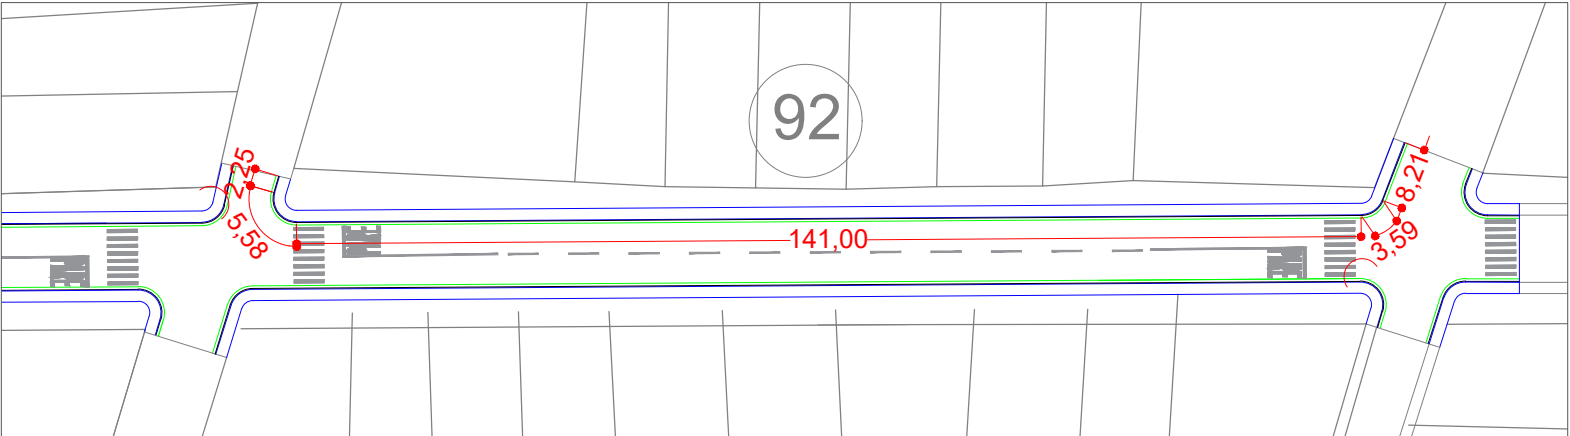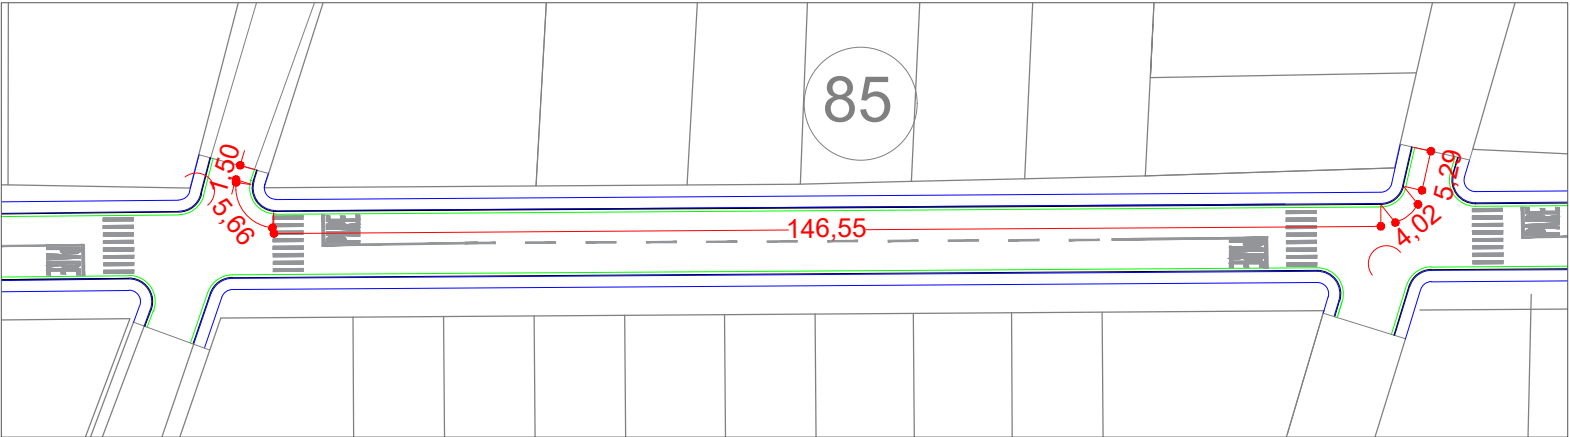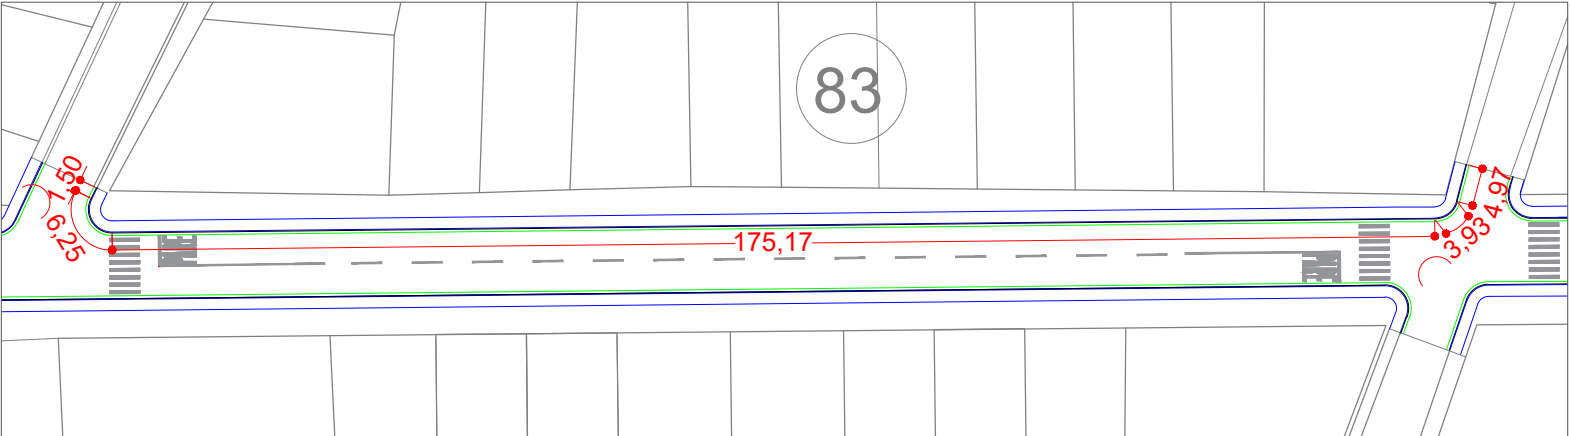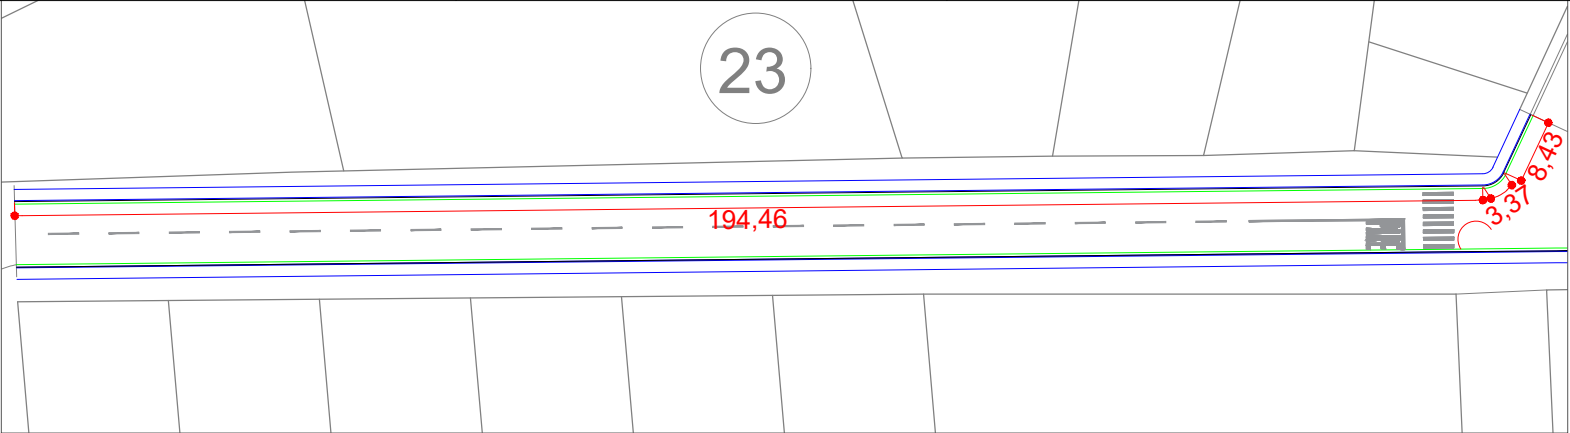

———— LINHA DO MEIO FIO

PREFEITURA MUNICIPAL DE NOBRES - MT				
TIPO DA OBRA: PAVIMENTAÇÃO E DRENAGEM DE AGUAS PLUVIAIS				
PROPRIETÁRIO: PREFEITURA MUNICIPAL DE NOBRES - MT C.G.C. / C.P.F.:				
LOCAL: AVENIDA MARIO ABRAÃO NASSARDEN INSCR. CADASTRAL:				
AUTOR DO PROJETO: ENGº ROBSON DARCIO SOUSA CREA: 120.263.916-0				
RESP. P/ EXECUÇÃO: CREA:				
ESCALA: 1:1000	ASSUNTO: SERVIÇOS COMPLEMENTARES À PAVIMENTAÇÃO		FOLHA Nº	
DATA: Outubro/2019	PLANTA DE MEIO-FIO POR QUADRA		09 /10	
DESENHO:	QUANTIFICAÇÃO DE MEIO-FIO			
QUANTITATIVO	ESTATÍSTICA		COEF. APROVEIT.	Nº DE PISOS
	% OCUPAÇÃO			
	TÉRREO	DEMAIS PAV.		

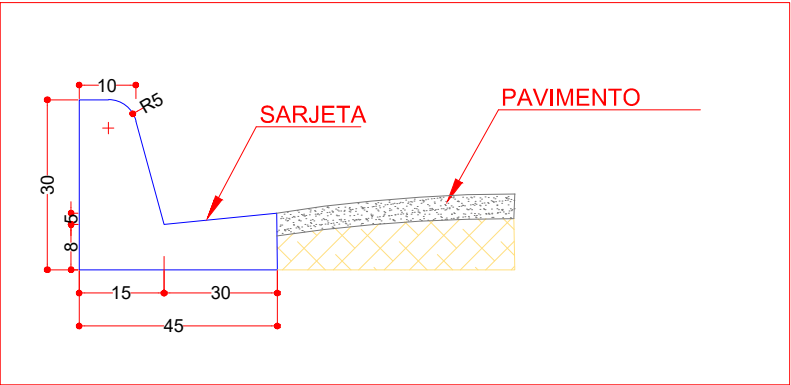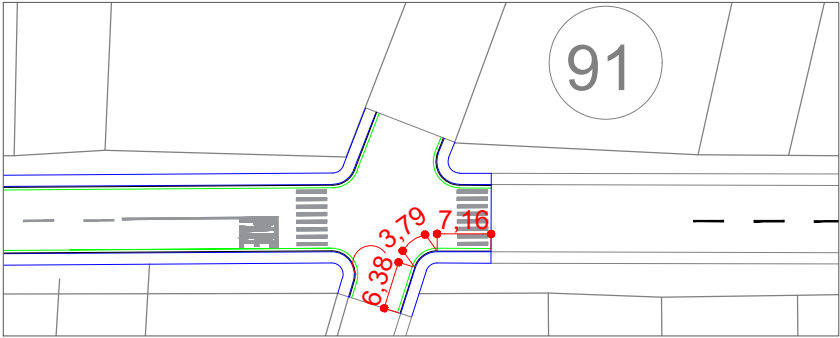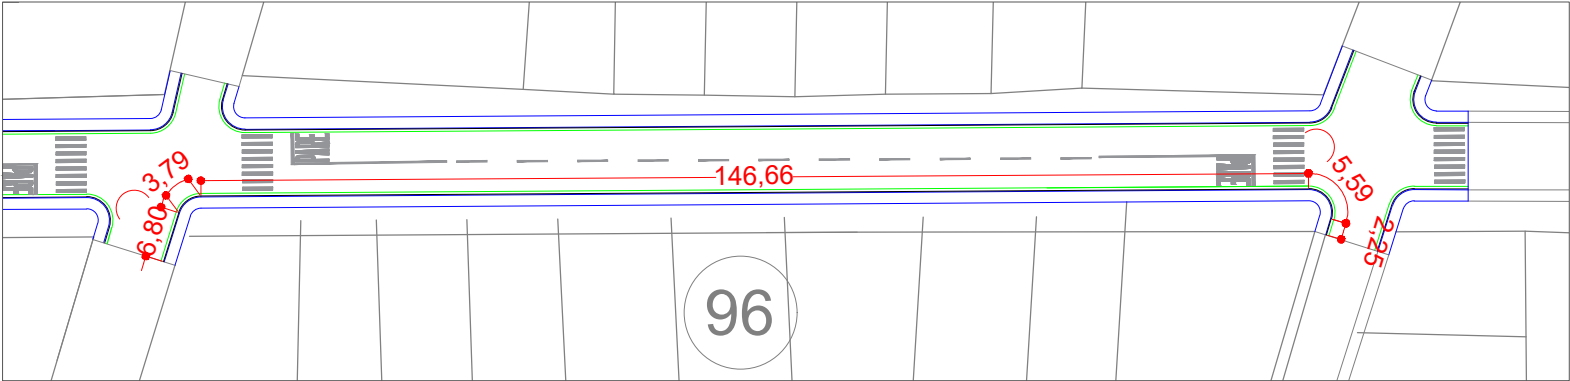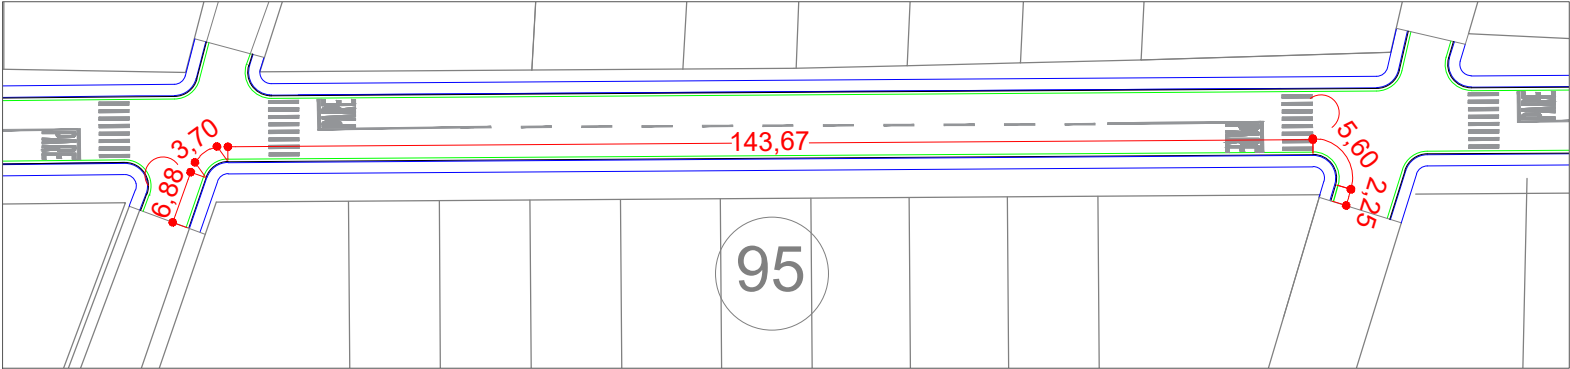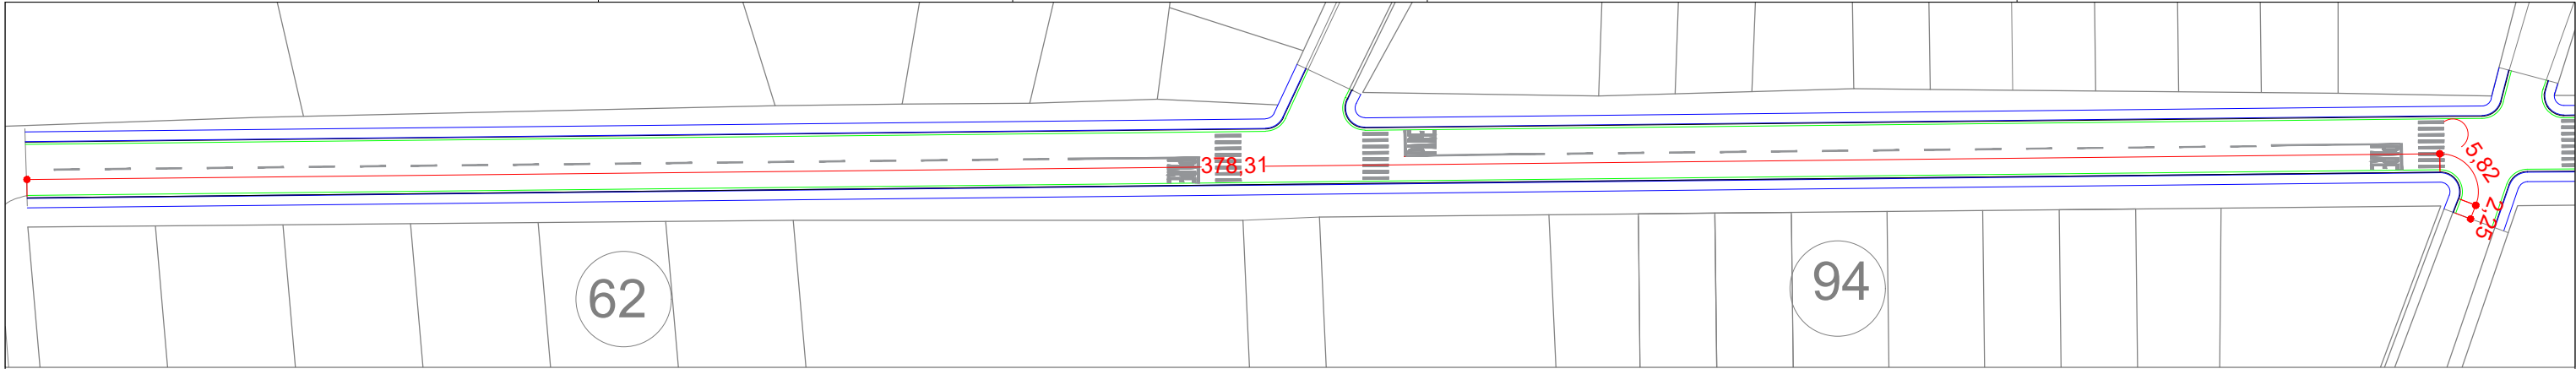

MEIO-FIO E SARJETA - REPROGRAMADO
S/ ESCALA

_____ LINHA DO MEIO FIO

PREFEITURA MUNICIPAL DE NOBRES - MT			
TIPO DA OBRA	PAVIMENTAÇÃO E DRENAGEM DE AGUAS PLUVIAIS		
PROPRIETÁRIO C.G.C. / C.P.F.	PREFEITURA MUNICIPAL DE NOBRES - MT		
LOCAL INSCR. CADASTRAL	AVENIDA MARIO ABRAÃO NASSARDEN		
AUTOR DO PROJETO CREA	ENGº ROBSON DARCIO SOUSA 120.263.916-0		
RESP. P/ EXECUÇÃO CREA			
ESCALA	1:1000	ASSUNTO: SERVIÇOS COMPLEMENTARES À PAVIMENTAÇÃO	FOLHA Nº
DATA	Outubro/2019	PLANTA DE MEIO-FIO POR QUADRA	10 /10
DESENHO		QUANTIFICAÇÃO DE MEIO-FIO	
QUANTITATIVO	ESTATÍSTICA		Nº DE PISOS
	% OCUPAÇÃO	COEF. APROVEIT.	
	TÉRREO	DEMAIS PAV.	