




01 PLANTA BAIXA PERGOLADO
ESCALA: 1/50

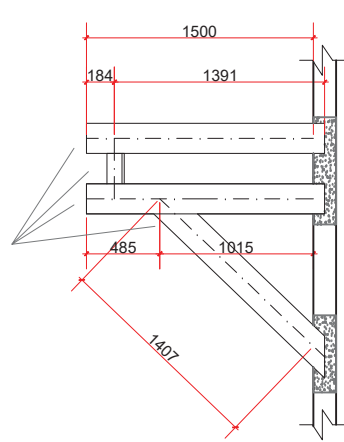


02 DETALHE DA MONTANTE
ESCALA: 1/50

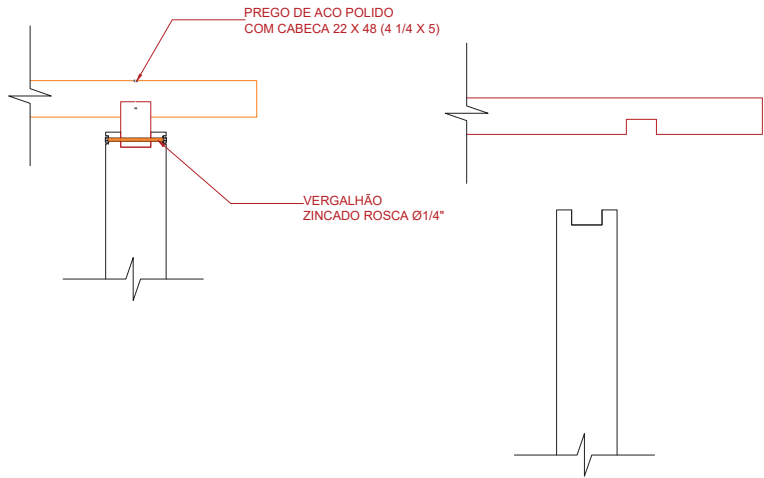


03 DETALHE LIGAÇÃO DAS PERGOLAS
ESCALA: 1/5

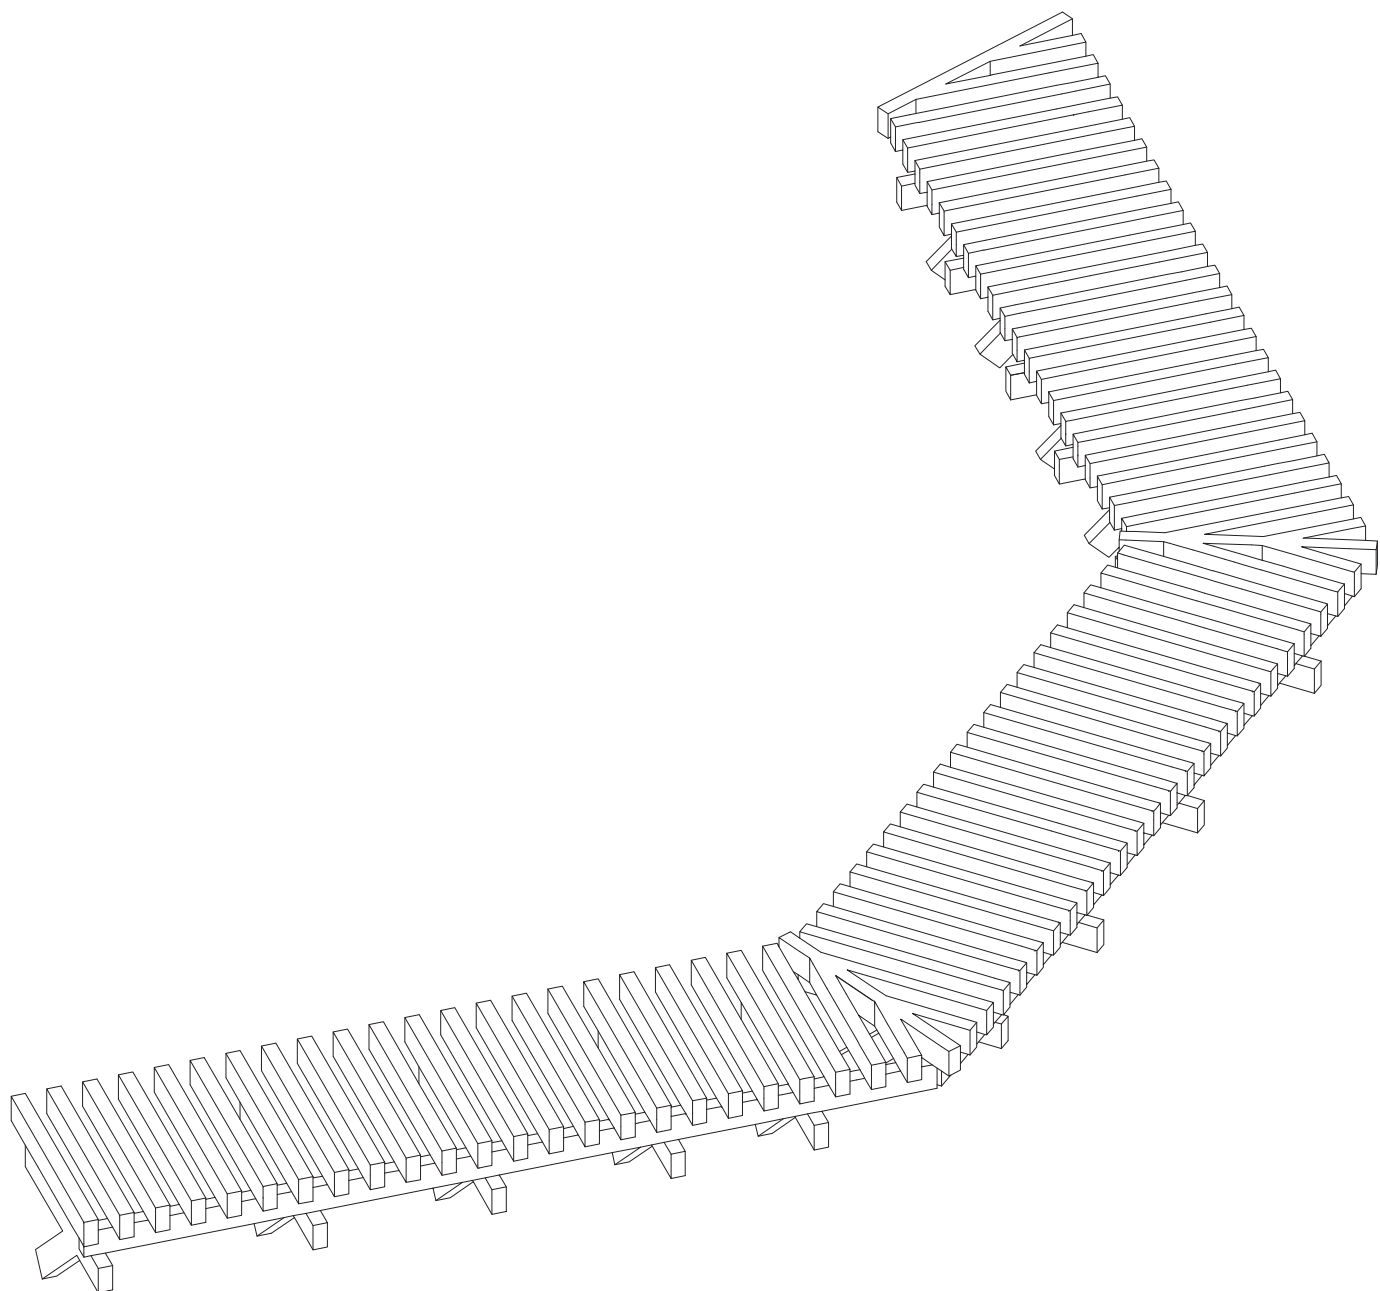

04 ISOMETRICO
ESCALA: 1/50

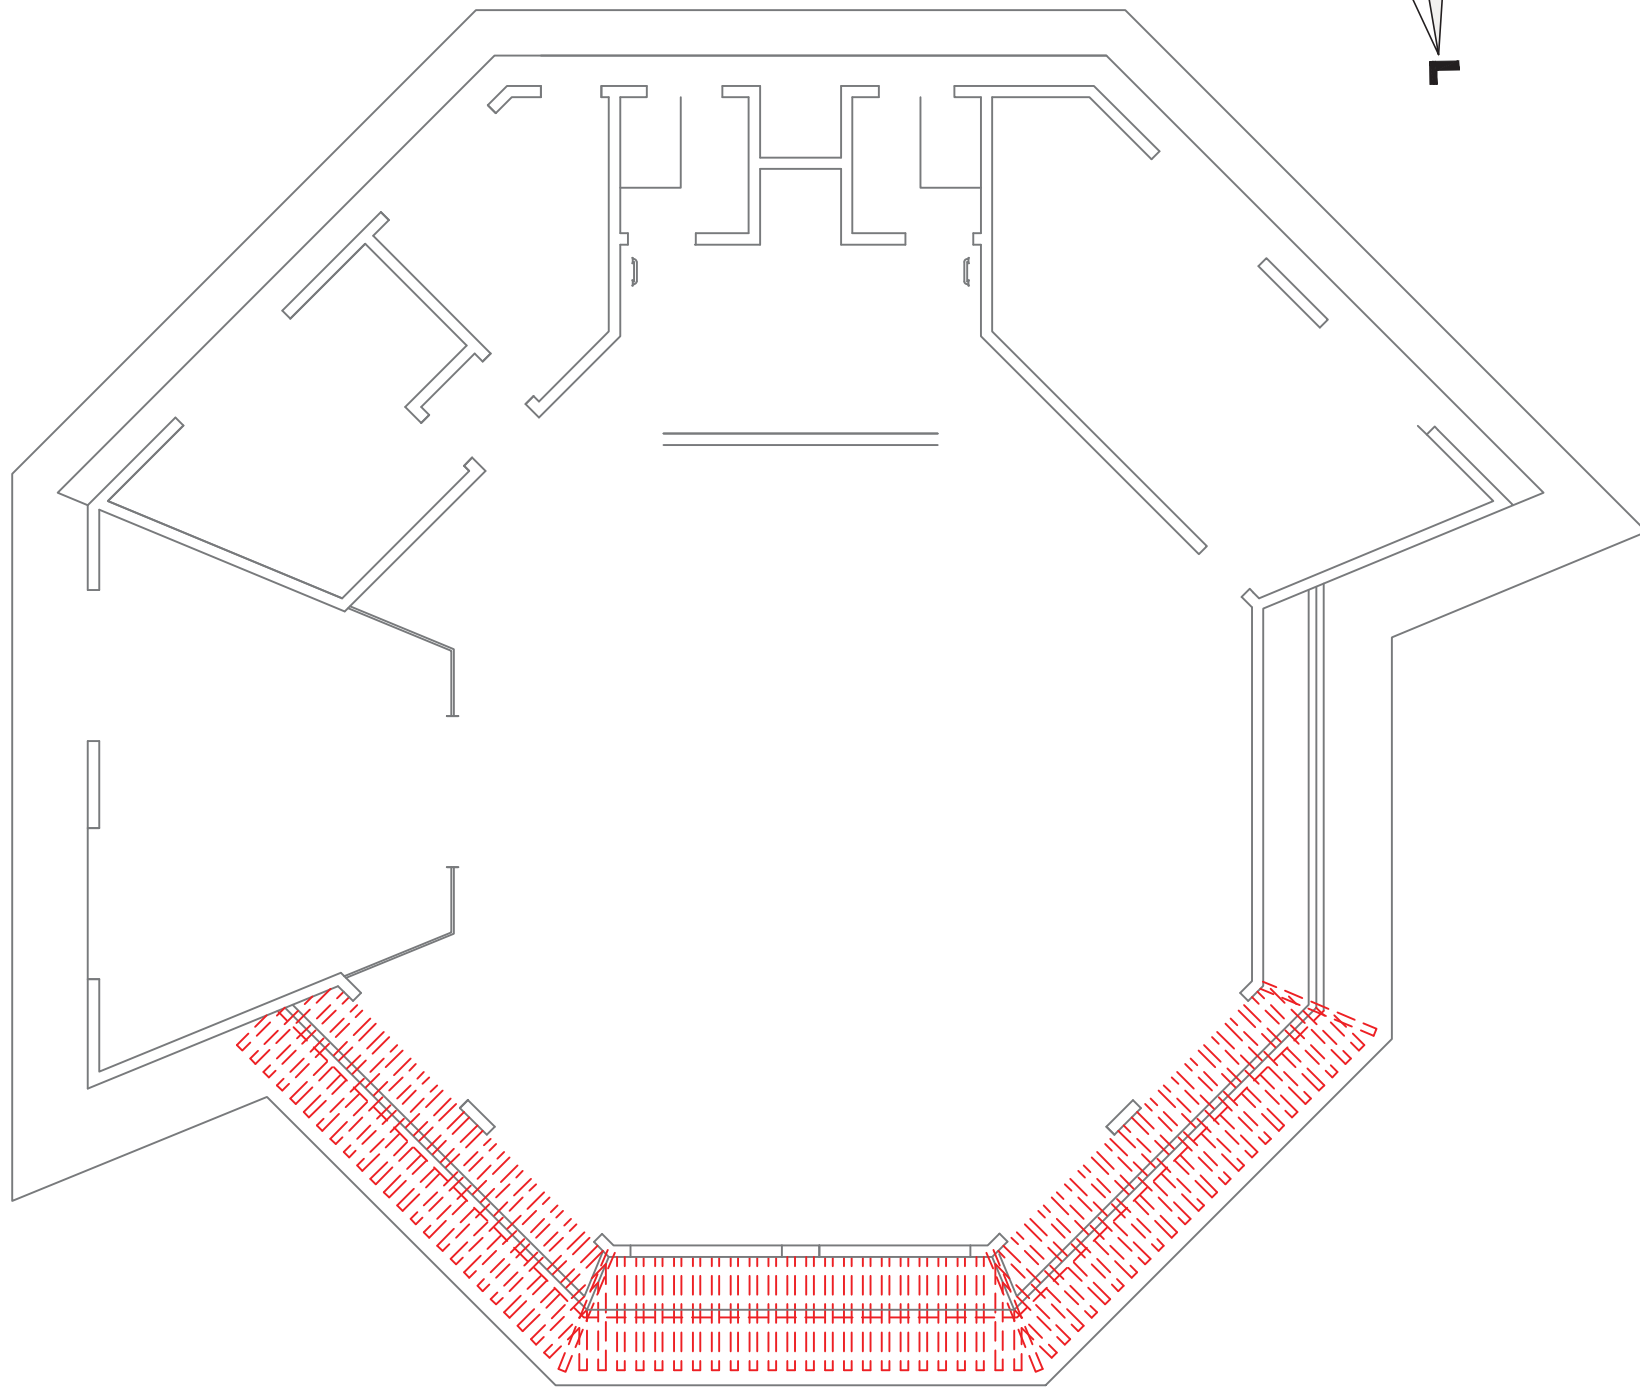

05 PLANTA DE IMPLANTAÇÃO DA ESTRUTURA
ESCALA: 1/200

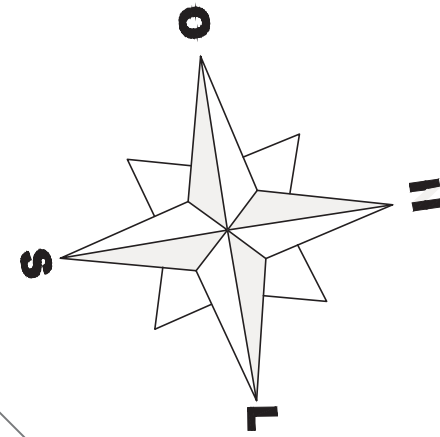

ESPECIFICAÇÕES:

- DIMENSÕES EM MILÍMETROS E NÍVEIS EM METROS, EXCETO ONDE INDICADO;
- CONFERIR MEDIDAS NA OBRA ANTES DA FABRICAÇÃO DAS PEÇAS;
- VERIFICAR PROJETO DE ARQUITETURA E INSTALAÇÕES;
- O PESO DAS LISTAS DE MATERIAIS DE TODAS AS PRANCHAS NÃO LEVA EM CONSIDERAÇÃO PERDAS DEVIDO À FABRICAÇÃO;
- PINTURA:
 - 1 LIMPEZA: MANUAL OU MECÂNICA;
 - 2 VERNIZ.

NORMAS UTILIZADAS

- ABNT NBR 6120:2019 - Cargas para o cálculo de estruturas de edificações;
- ABNT NBR 6123:1988 - Forças devidas ao vento em edificações;
- ABNT NBR 8681:2003 - Ações e segurança nas estruturas - Procedimento;
- AWS D1.1/96- American Welding Society.
- NBR 7190 - Estruturas de madeira

CARIMBO DE APROVAÇÃO

PREFEITURA MUNICIPAL DE NOBRES/MT
Departamento de Engenharia
PROJETO APROVADO
Em 28/11/21
Miguel Silva Bahia
Engenheiro Civil - CREA 1217548491

ASSOCIAÇÃO MATO-GROSSENSE DOS MUNICÍPIOS COORDENAÇÃO DE PROJETOS

SITE: www.amm.org.br
E-MAIL: centraldeprojetosamm@gmail.com

ADM. NEURILAN FRAGA

TIPO DE OBRA:	ESPORTE	MODALIDADE:	REFORMA
OBRA:	Complexo de Turismo Esporte e Lazer - Espaço do Turista		
PROPRIETÁRIO/ CNPJ:	PREFEITURA MUNICIPAL DE NOBRES - MT CNPJ: 03.424.272/0001-07		
ENDEREÇO:	DISTRITO DE BOM JARDIM, MUNICÍPIO NOBRES/MT		
AUTOR DO PROJETO: CREA/CAU:	HIGOR CEZAR DA SILVA PAVINATO ENG. CIVIL CREA-MT 038606		
RESPONSÁVEL TÉCNICO P/ OBRA:	HIGOR CEZAR DA SILVA PAVINATO ENG. CIVIL CREA-MT 038606		

PROJETO DE ESTRUTURAS MADEIRAS

ASSUNTO:
PLANTA BAIXA DO PERGOLADO, DETALHES, ISOMETRICO E TABELA DE MATERIAL

LOCAL DO ARQUIVO: PROJETOS 2021-2023 31/05/2021	COORDENADAS GEOGRÁFICAS	QUADRO DE ÁREAS	EST 01/01
DATA DE ENTREGA: R00			
REVISÃO: ESCALA: INDICADA			
ART:	DESENHO: HIGOR PAVINATO		