

NOTAS


- MEDIDAS E NÍVEIS EM METROS;
- VERIFICAR POSIÇÃO EXATA DOS PILARES NO PROJETO ESTRUTURAL;
- VERIFICAR DETALHES CONSTRUTIVOS PERTINENTES NAS PRANCHAS DE DETALHAMENTO;
- EM CASO DE CONFLITO DE INFORMAÇÕES ENTRE O PROJETO GRÁFICO E O MEMORIAL DESCRITIVO, PREVALECE A INFORMAÇÃO CONTIDA NOS DESENHOS;
- ALTERAÇÕES NESTE PROJETO SOMENTE COM AUTORIZAÇÃO EXPRESSA DO FNDE

REFERÊNCIAS:

- PLANILHA DE QUANTITATIVOS
- MEMORIAL DESCRITIVO E ESPECIFICAÇÕES TÉCNICAS

LEGENDA

	+0.00 (NA) +0.00 (NO)	+0.03 (NA)	INDICAÇÃO NÍVEIS PLANTA E CORTE		INDICAÇÃO DE VISTAS
	INDICAÇÃO DE CORTES	P1	ESPECIFICAÇÃO DE MATERIAIS DE PISO		INDICAÇÃO DE FACHADAS
	INDICAÇÃO DE FACHADAS	I1	E1	ESPECIFICAÇÃO DE MATERIAIS DE PAREDE INTERNA E EXTERNA	INDICAÇÃO DE PORTAS E JANELAS
	INDICAÇÃO DE PORTAS E JANELAS	T1	ESPECIFICAÇÃO DE MATERIAIS DE TETO		INDICAÇÃO DE DETALHES

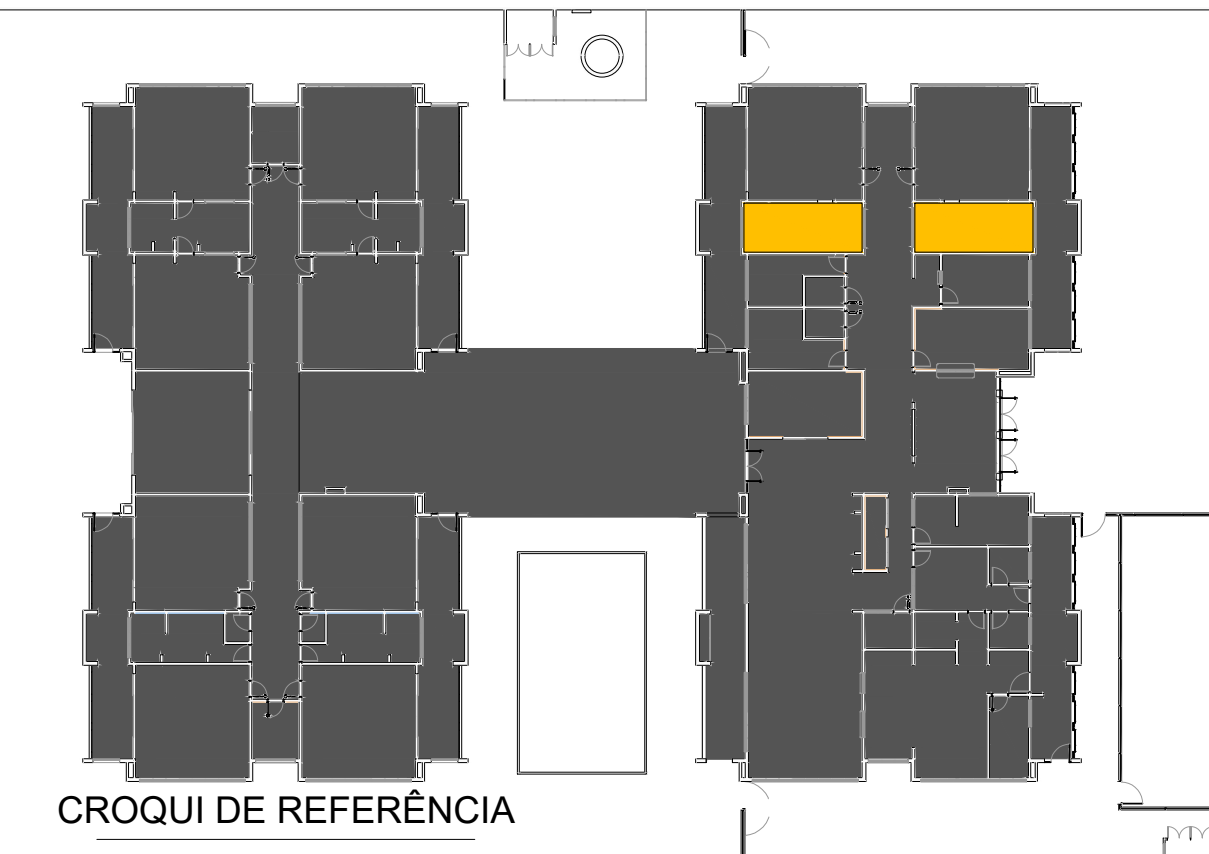

03	JANEIRO/ 2023	Revisão do Projeto Arquitetônico Creche e Pré-Escola Tipo 1 Modelo Padrão FNDE em metodologia Building Information Modeling. Alteração para atender a NBR 9050/2020: Alteração da dimensão do terreno para 45 x 65m, com ampliação do pátio central e circulações laterais. Alteração de layout dos ambientes: Cozinha, copa de funcionários, rouparia, lavanderia e DML.
02	JANEIRO/ 2017	Atendimento à NBR 9050/2015: Alteração: quadro de áreas, fechamento frontal, sanitários 1 e 2, altura da platibanda, mobiliário e equipamento, altura da cerâmica nos sanitários, cor dos portões dos solares e altura da porta PA4; Acrescento: do gradil e quadro de cargas no castelo d'água, de duchas higienicas e escaninhos pré-escola.
01	JULHO/ 2016	Alteração paredes - shaft para tubulação hidráulica e detalhamento; alteração da altura da platibanda.
Nº	DATA	DESCRIÇÃO
CONTROLE DE REVISÕES		



PROJETO PADRÃO - FNDE

PROPRIETÁRIO: PREFEITURA MUNICIPAL DE NOBRES-MT
ENDEREÇO: ÁREA INSTITUCIONAL, PARTE DA QUADRA 07, RUA 08, BAIRRO VISTA ALEGRE
MUNICÍPIO - UF: NOBRES-MT

PROPRIETÁRIO: PREFEITURA MUNICIPAL DE NOBRES-MT
RESP. TÉCNICO: TALITHA ISABELLE HOEPERS CAU / CREA: A42843-4
AUTOR DO PROJETO: VIVIAN MAURER BORTOLOTTO CAU / CREA: A47733-8

APROVAÇÕES
CAU / CREA
PREFEITURA / RA

OBSERVAÇÕES:

CRECHE PRÉ-ESCOLA TIPO 1
PROJETO DE ARQUITETURA


COORDENAÇÃO CGEST - Coordenação Geral de Infraestrutura Educacional	DETALHAMENTO DE BANHEIROS	ARQ
REVISÃO R.00 R.03 R.01 R.02	ESCALA 1:75 DATA EMISSÃO AGOSTO/2023	FRANCHA 21/41
FORMATO (841x594)		

LEGENDA REVESTIMENTOS PAREDES


I5	CERÂMICA 30x40cm, COR BRANCO GELO ATÉ 1.8m, FAIXA CERÂMICA 10x10cm (AZUL E VERMELHA) E PINTURA ACRÍLICA COR BRANCO GELO (VER AMPLIAÇÕES)
----	--

LOUÇAS, ACESSÓRIOS E METAIS			
	ID	Descrição	Vista 2D Planta Quant.
FRALDÁRIO-1			
BP		BANHEIRA PLÁSTICA RÍGIDA, 77x45x20cm DE EMBUTIR, BURIGOTTO OU EQUIVALENTE	2
CH		CHUVEIRO COM DESVIADOR PARA DUCHAS ELÉTRICAS, LORENZETTI OU EQUIVALENTE	1
DS		SABONETEIRA, MELHORAMENTOS OU EQUIVALENTE	1
DT		DISPENSER PARA PAPEL TOALHA, MELHORAMENTOS OU EQUIVALENTE	1
LV3		LAVATÓRIO PEQUENO COR BRANCO GELO, COM COLUNA SUSPensa, DECA OU EQUIVALENTE	1
PP		PAPELEIRA METÁLICA	1
RG1		ACABAMENTO PARA REGISTRO PEQUENO, DECA OU EQUIVALENTE	1
SF		SIFÃO CROMADO	1
TE1		TORNEIRA ELÉTRICA COM MANGUEIRA PLÁSTICA FORTTI MAXI, LORENZETTI OU EQUIVALENTE	2
TJ		TORNEIRA DE PAREDE DE USO GERAL PARA TANQUE OU JARDIM	1
TM1		TORNEIRA AUTOMÁTICA DE PRESSÃO PARA LAVATÓRIO DE MESA BICA BAIXA, DECA OU EQUIVALENTE	1
TQ		TANQUE DE LOUÇA 40L, COR BRANCO GELO, DECA OU EQUIVALENTE	1
VS1		BACIA CONVENCIONAL STUDIO KIDS, DECA OU EQUIVALENTE COM ACESSÓRIOS	1


PLANTA BAIXA

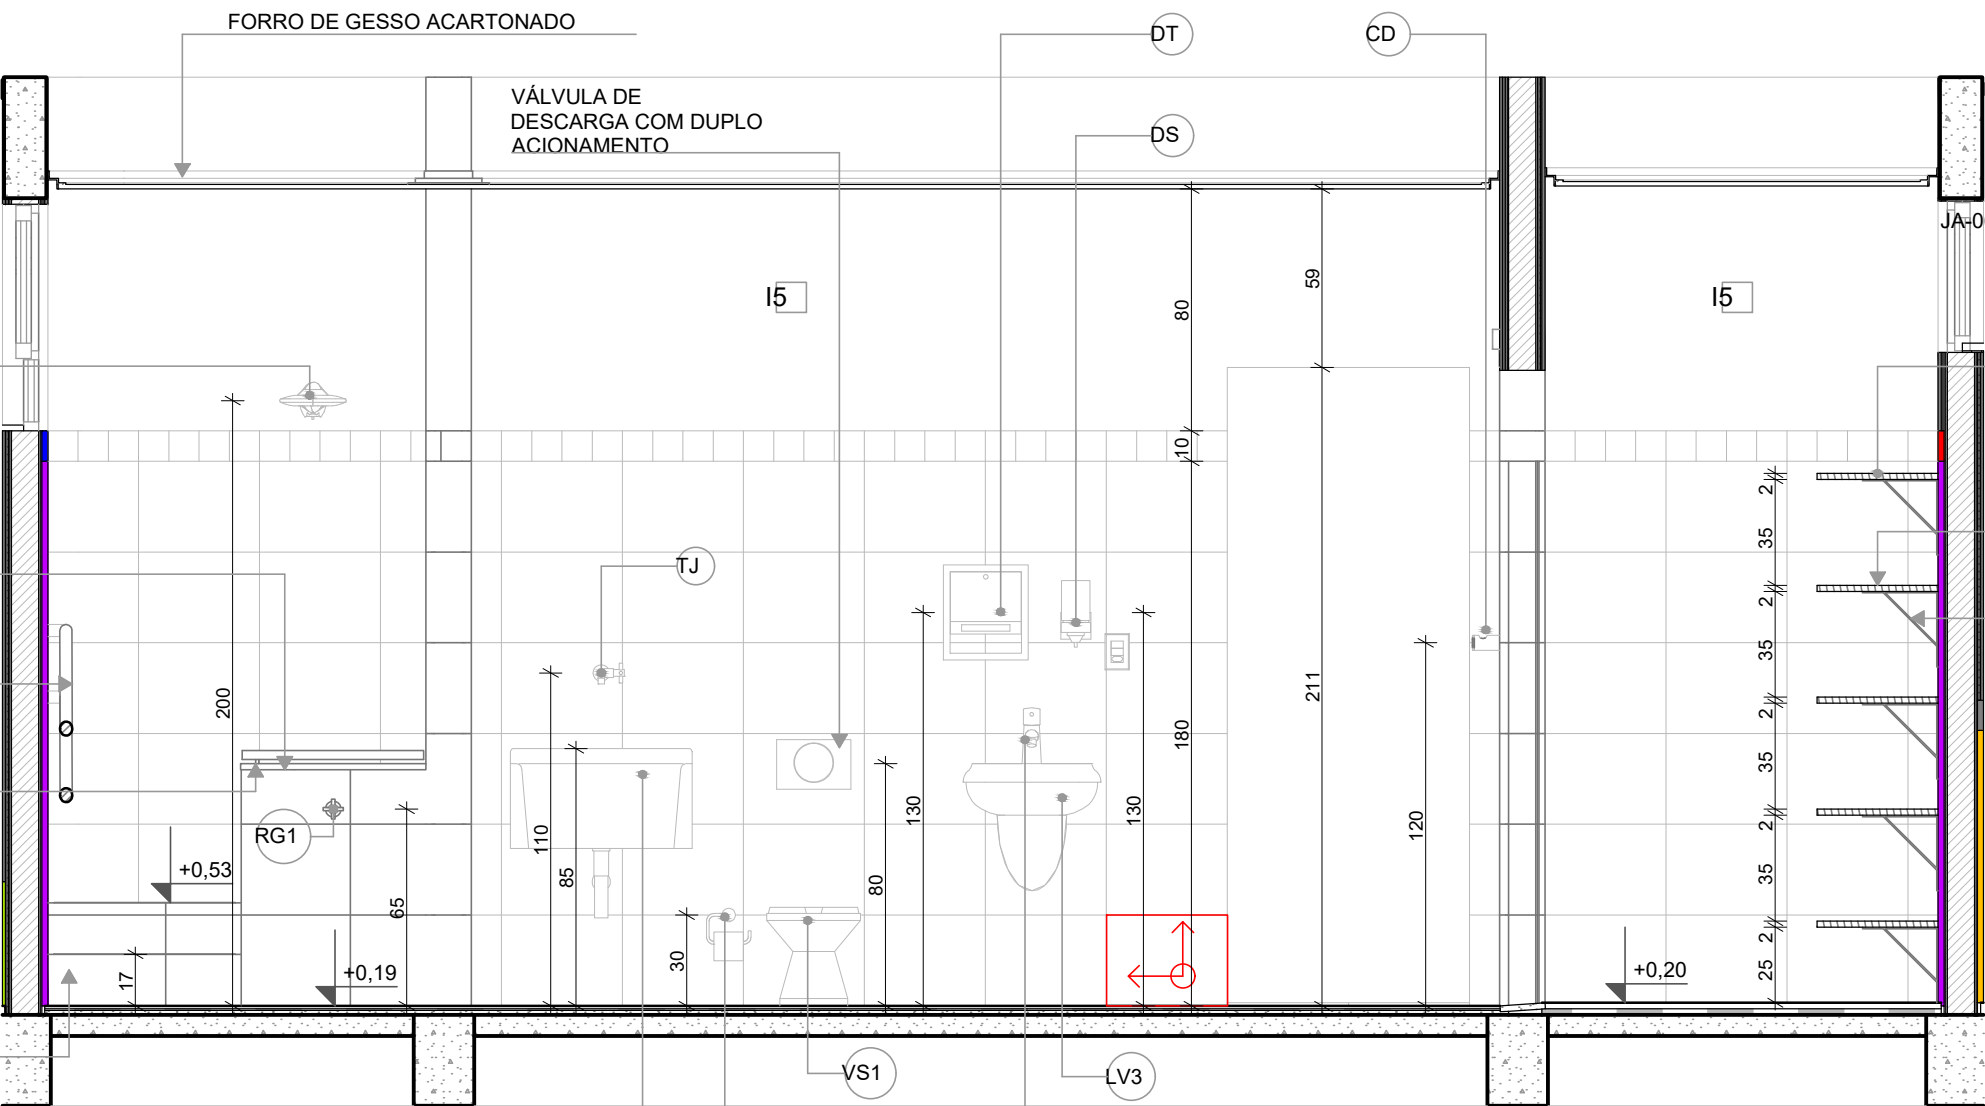


VISTA 01

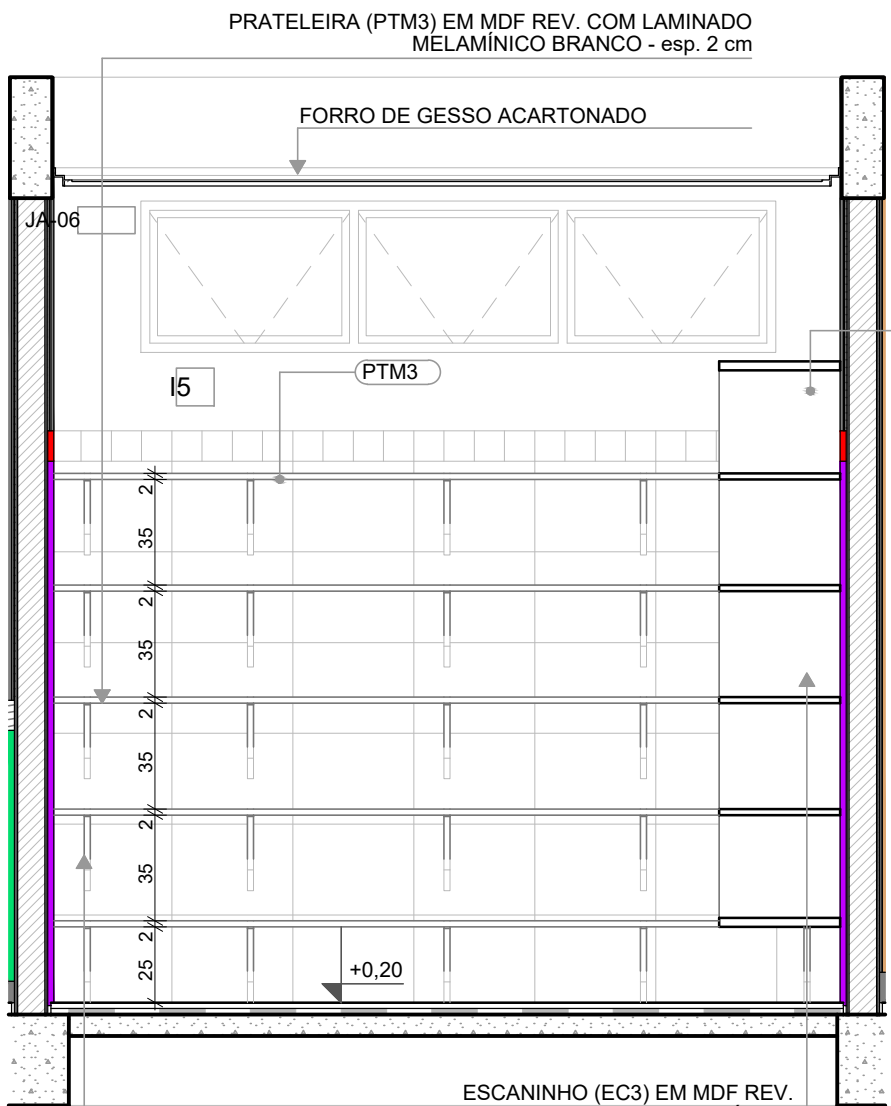


VISTA 06

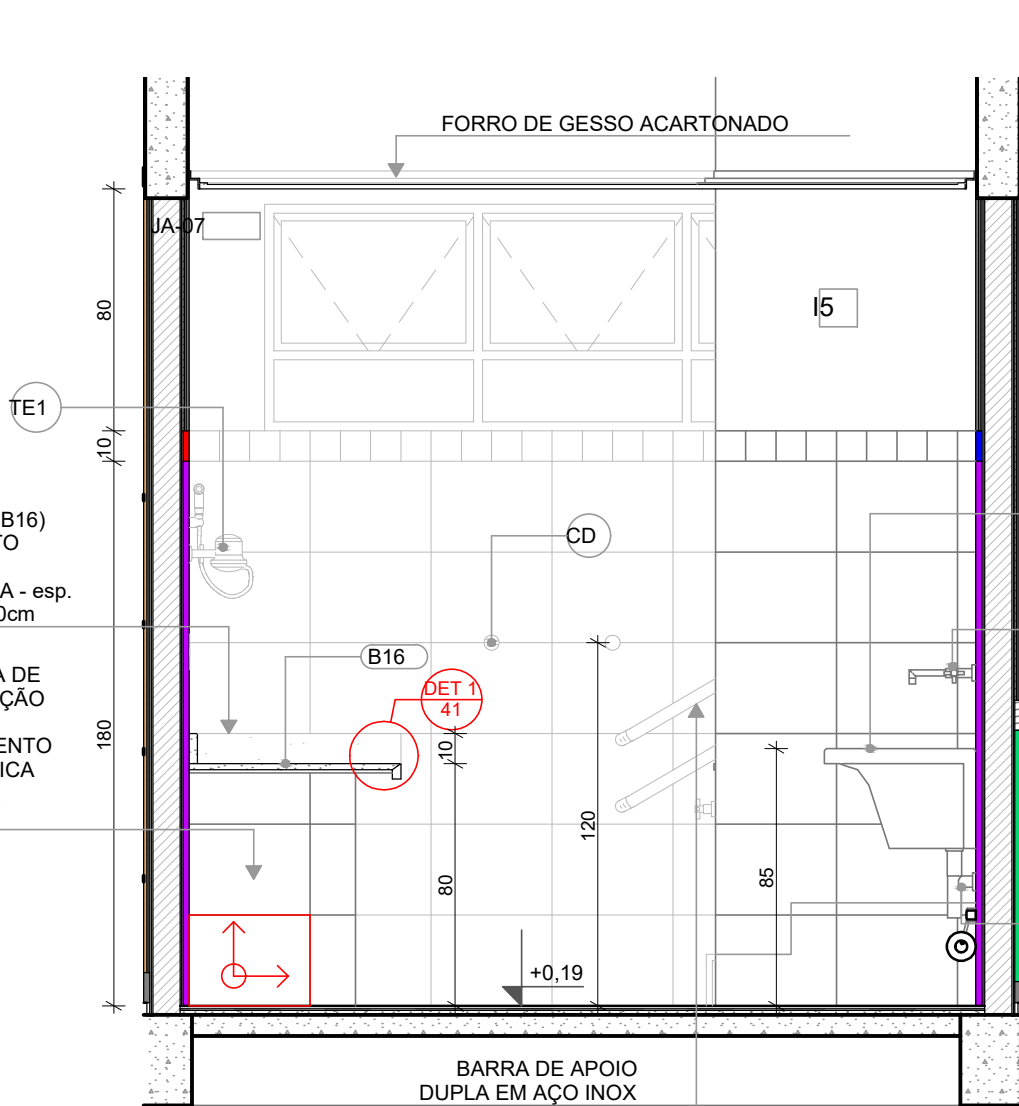


VISTA 04

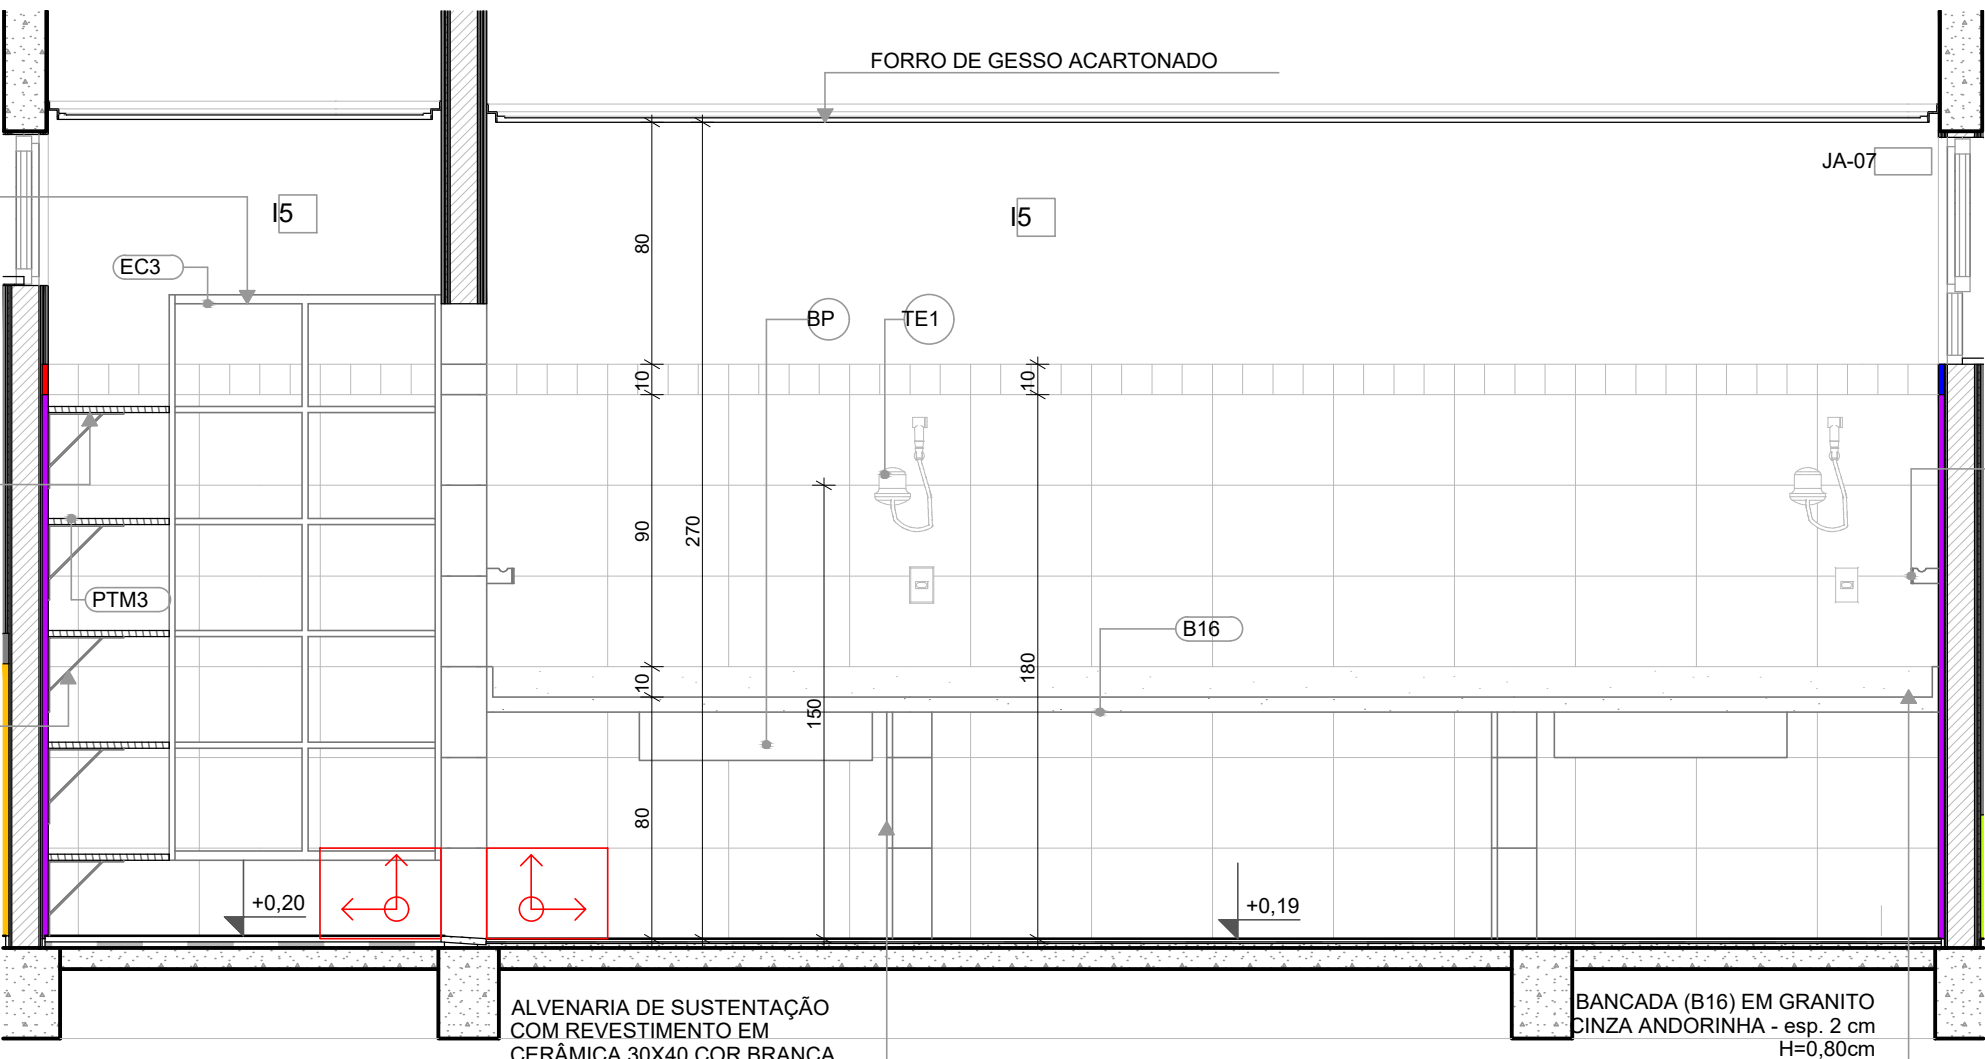

VISTA 03

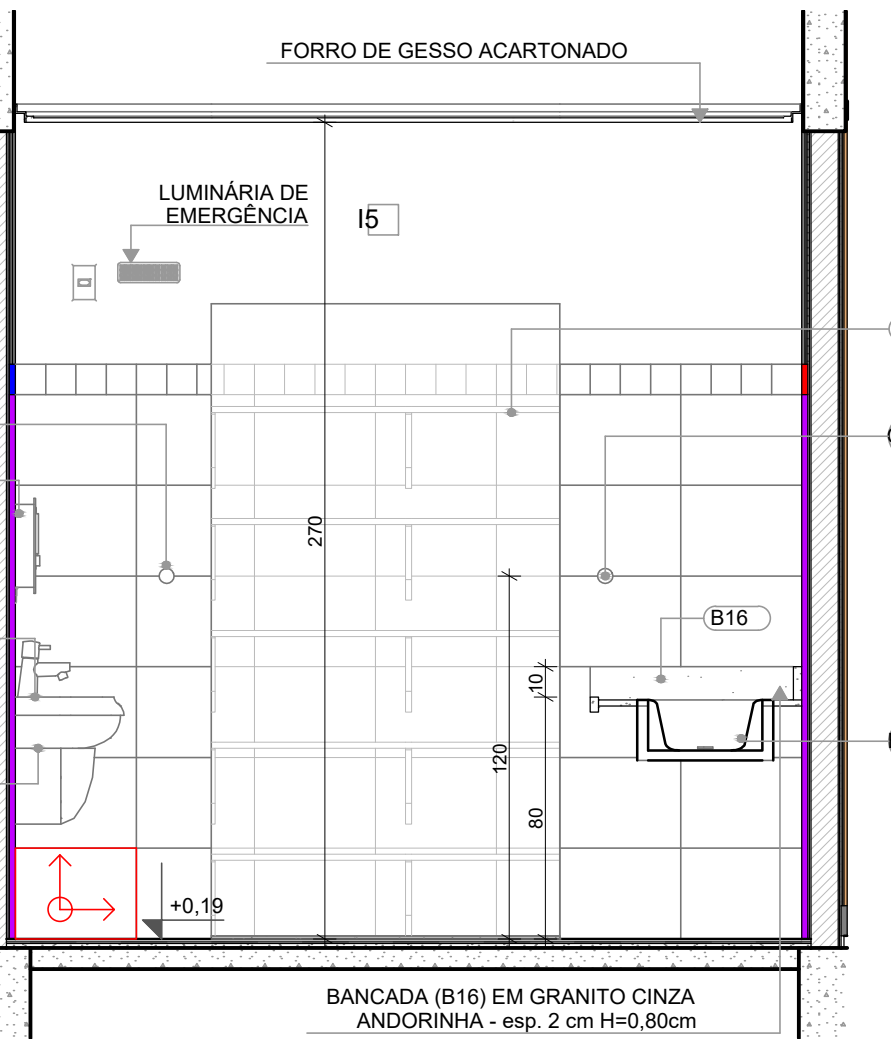

VISTA 02

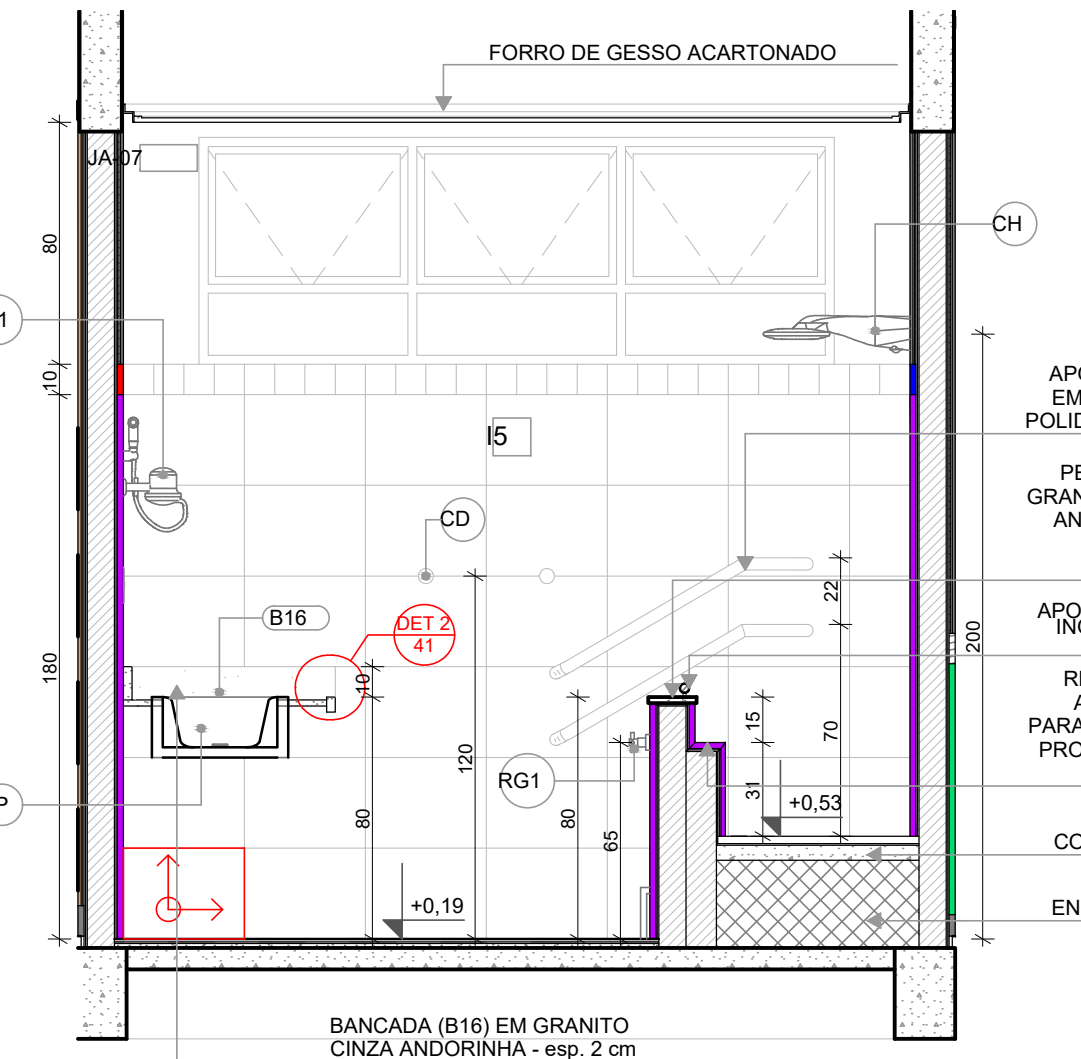

VISTA 05

PLANTA BAIXA

PLANTA BAIXA

VISTA 01

VISTA 04

Technical drawing of a kitchen layout, showing a plan view and a section view.

Plan View (Left):


- Labels: JA-08, PTG9, B13, TM3, CM1, SF.
- Dimensions: 170 (width of island), 270 (width of countertop), 80 (height of island), 110 (height of countertop).
- Level: +0.19.

Section View (Right):

- Labels: FORRO DE GESSO ACARTONADO, FORRO EM FIBRA MINERAL, PM1, I4, I7.
- Dimensions: 170 (height of island), 270 (height of countertop), 90 (height of base), 110 (height of countertop).
- Level: +0.20.

22/41

1

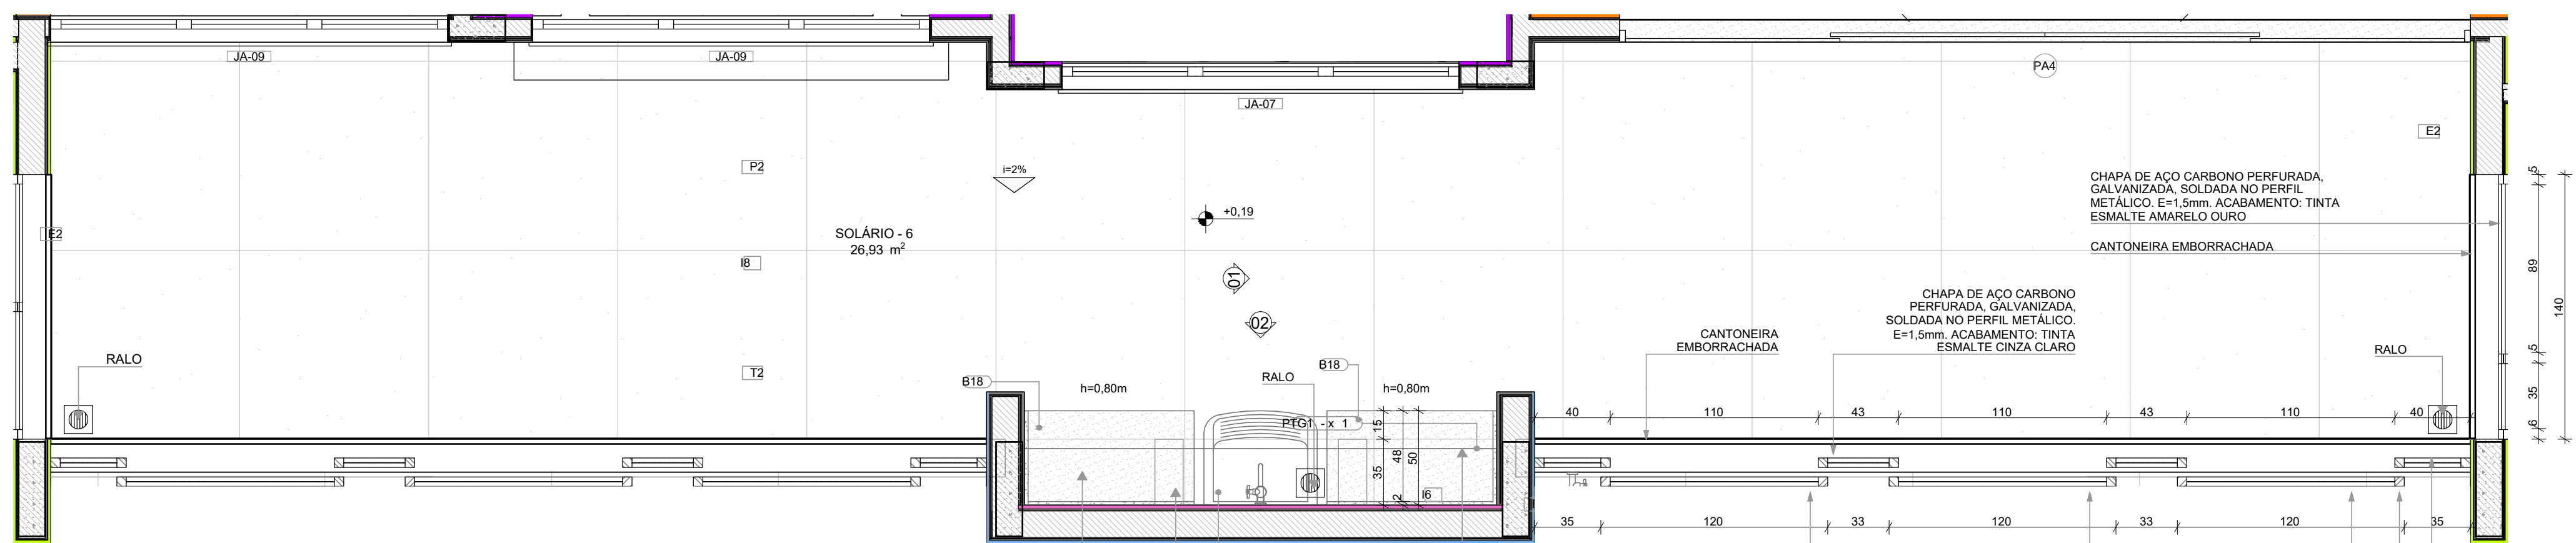SOLÁRIOS 5 E 6
ESCALA 1:25



LEGENDA REVESTIMENTOS PAREDES		
I6	CERÂMICA 30x40cm, COR BRANCO GELO, ATÉ H=1,50m	
E3	PINTURA ACRÍLICA COR AZUL	
E5	PINTURA ACRÍLICA COR BRANCO GELO	

BANCADA (B18) EM GRANITO CINZA ANDORINHA - esp. 2 cm H=0,80cm


PROJEÇÃO DA ALVENARIA DE SUSTENTAÇÃO COM REVESTIMENTO EM CERÂMICA 30x40 COR BRANCA

PROJEÇÃO PRATELEIRA (PTG1) EM GRANITO CINZA ANDORINHA - esp. 2 cm H=1,50cm

LOUÇAS, ACESSÓRIOS E METAIS			
ID	Descrição	Vista 2D Planta	Quant.
SOLÁRIO - 5			
SF	SIFÃO CROMADO	5	1
TJ	TORNEIRA DE PAREDE DE USO GERAL PARA TANQUE OU JARDIM	1	1
TQ	TANQUE DE LOUÇA 40l, COR BRANCO GELO, DECA OU EQUIVALENTE	1	1

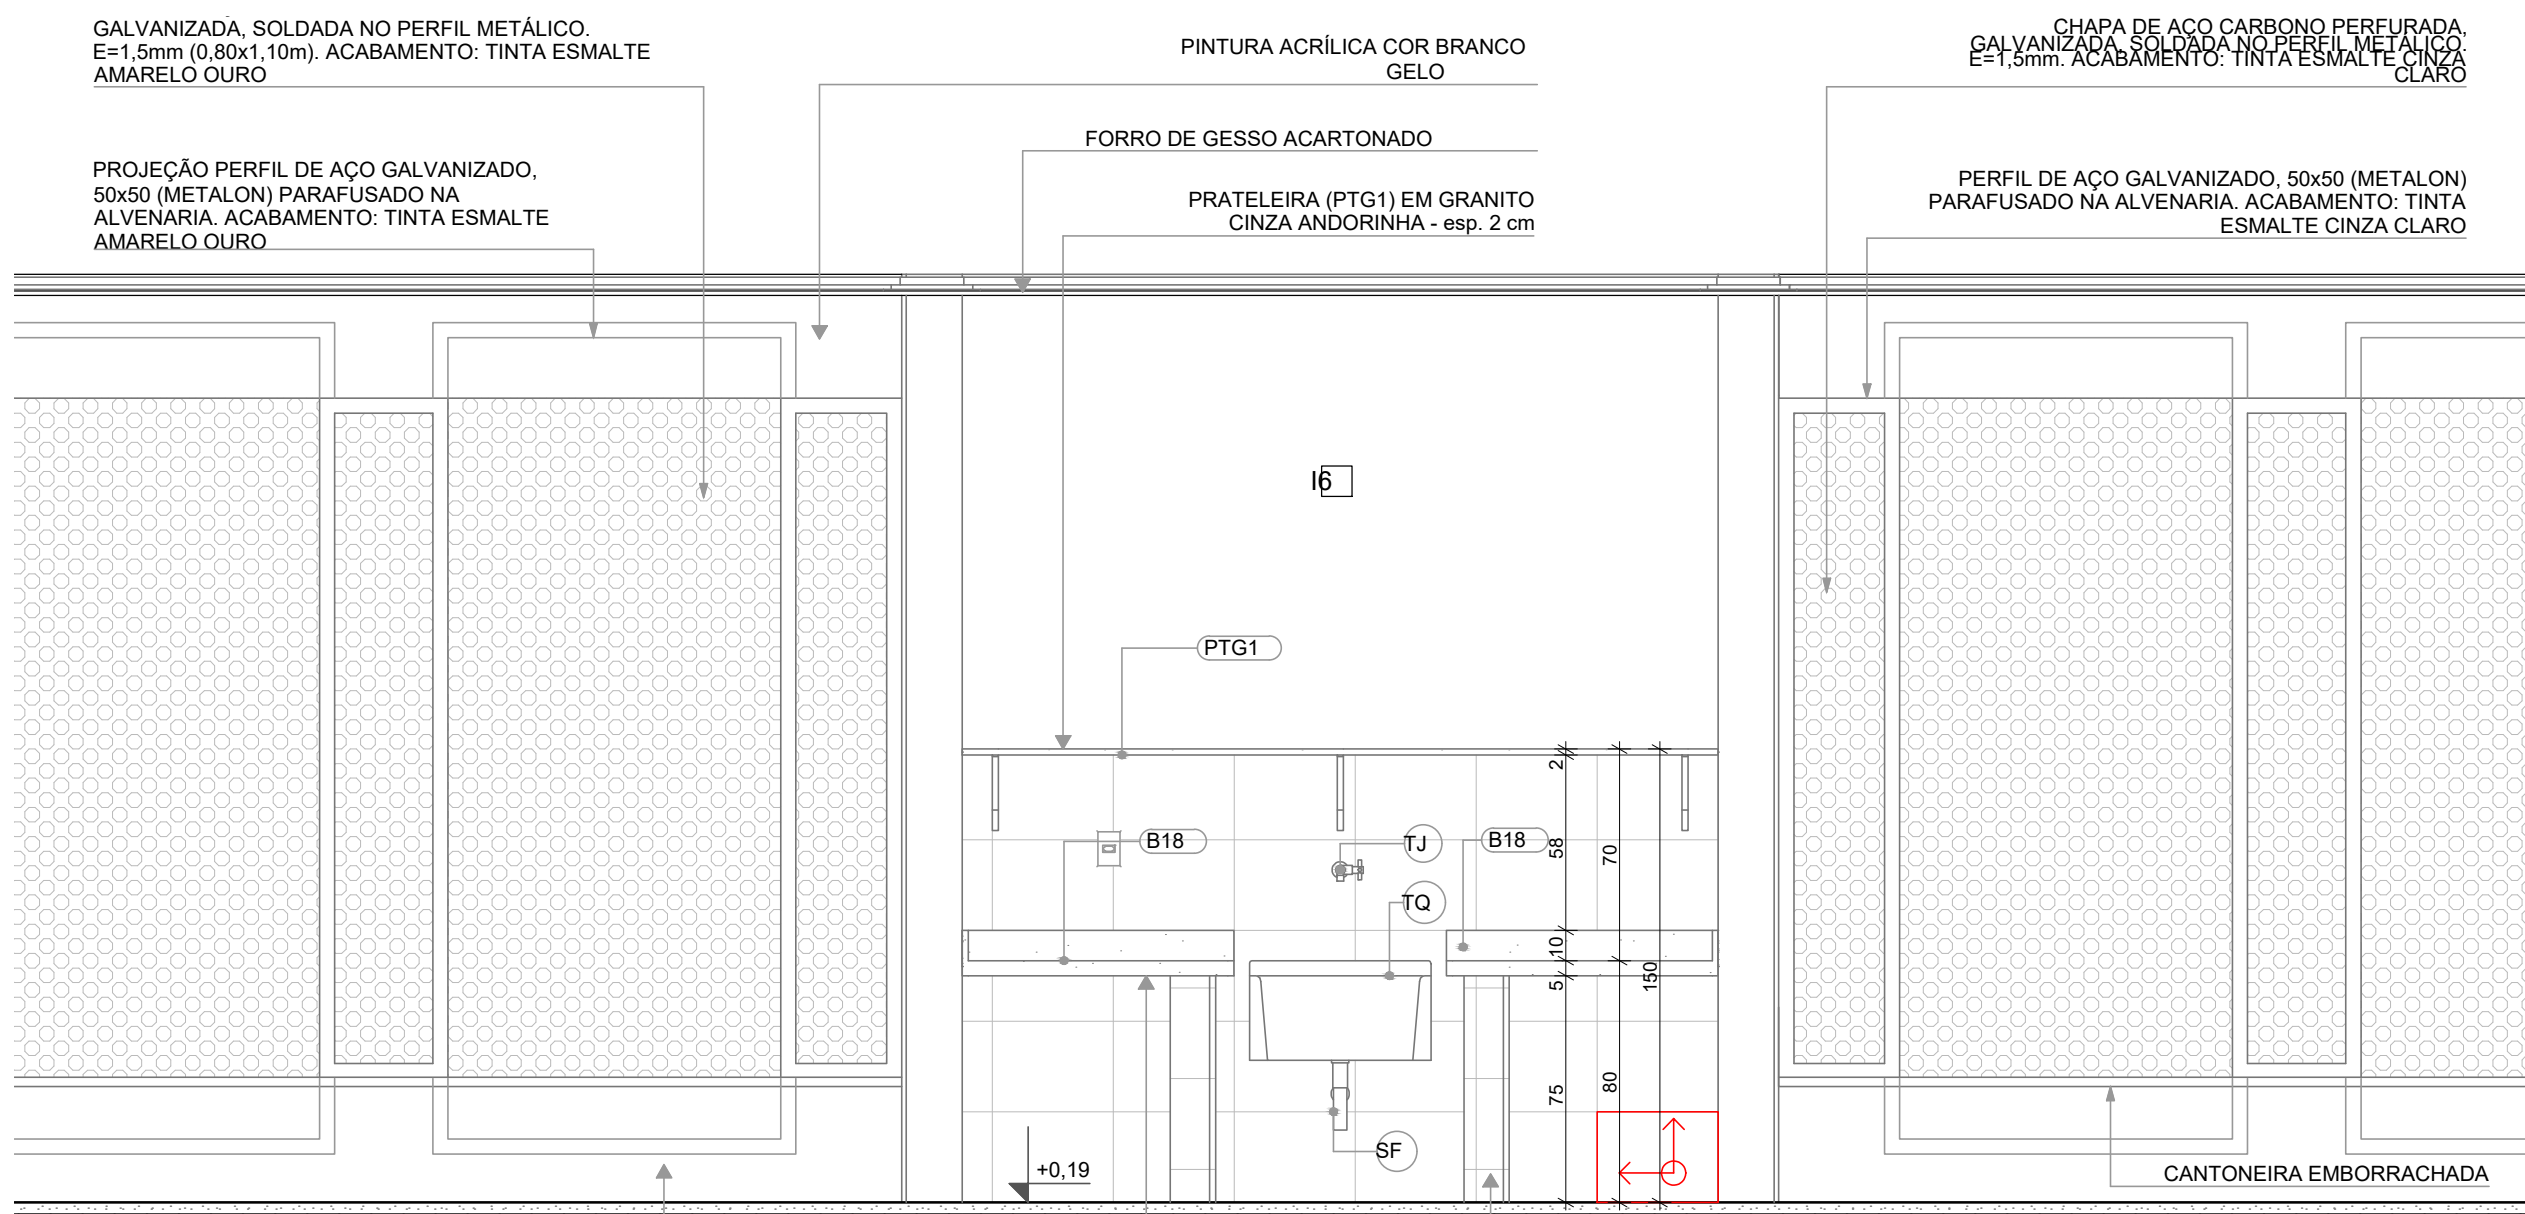
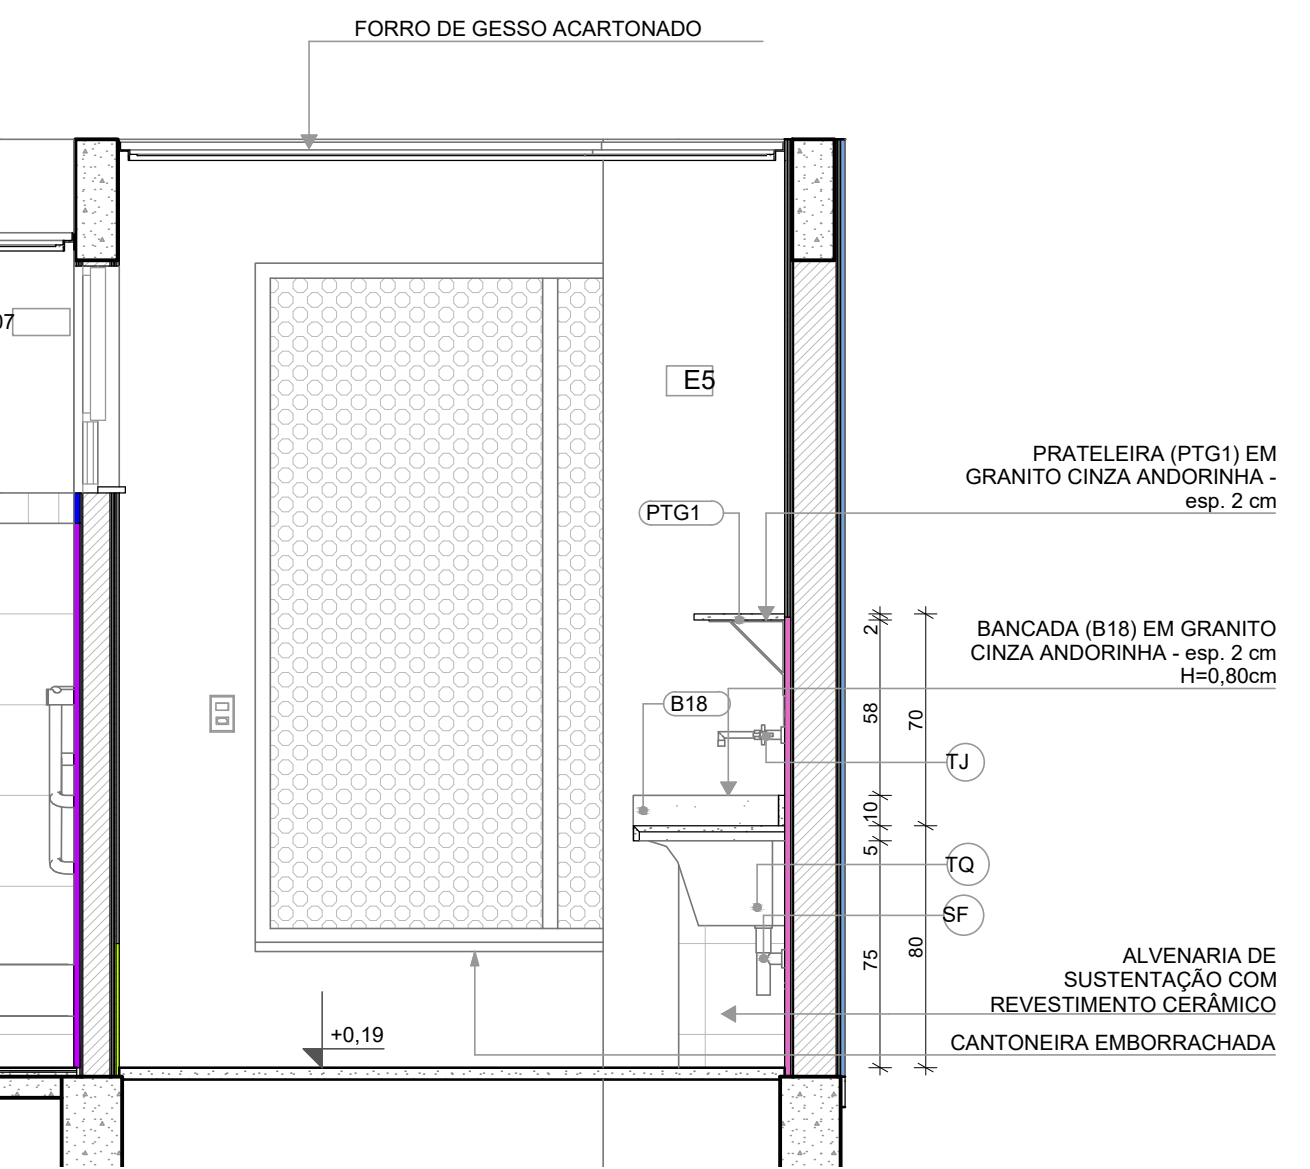


2

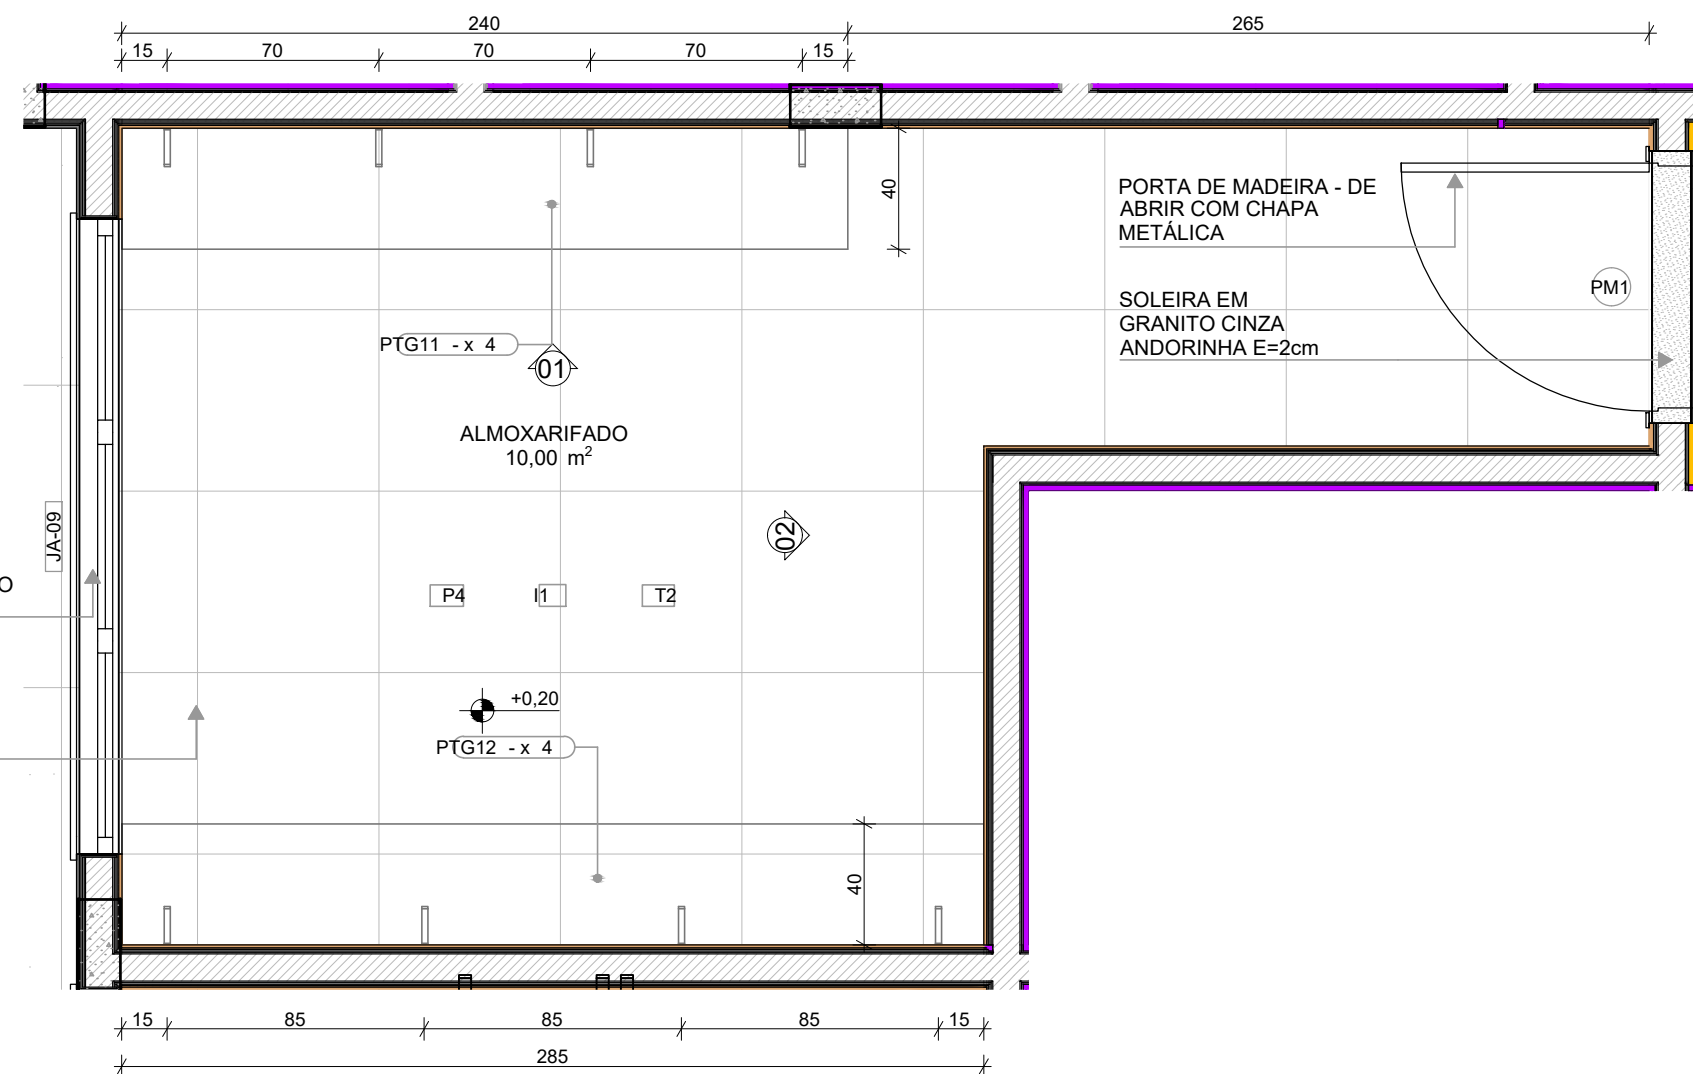ALMOXARIFADO
ESCALA 1:25

JANELA DE ALUMÍNIO - MAXIM-AR

CERÂMICA 60x60cm, PEI 5, COR BRANCO GELO, ANTIDERRAPANTE

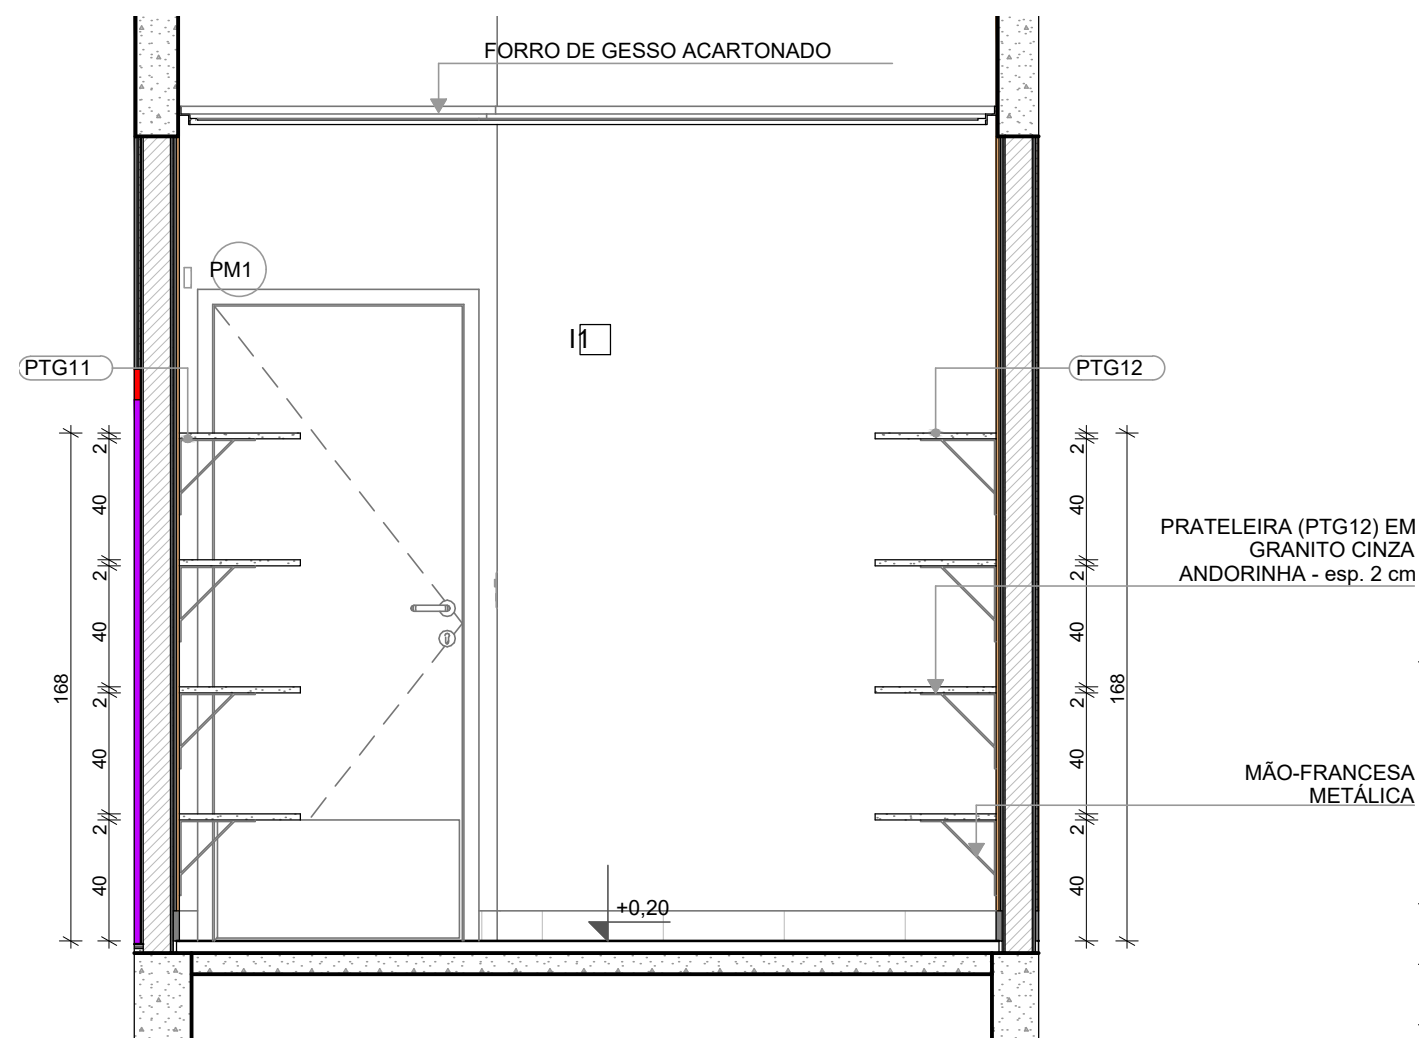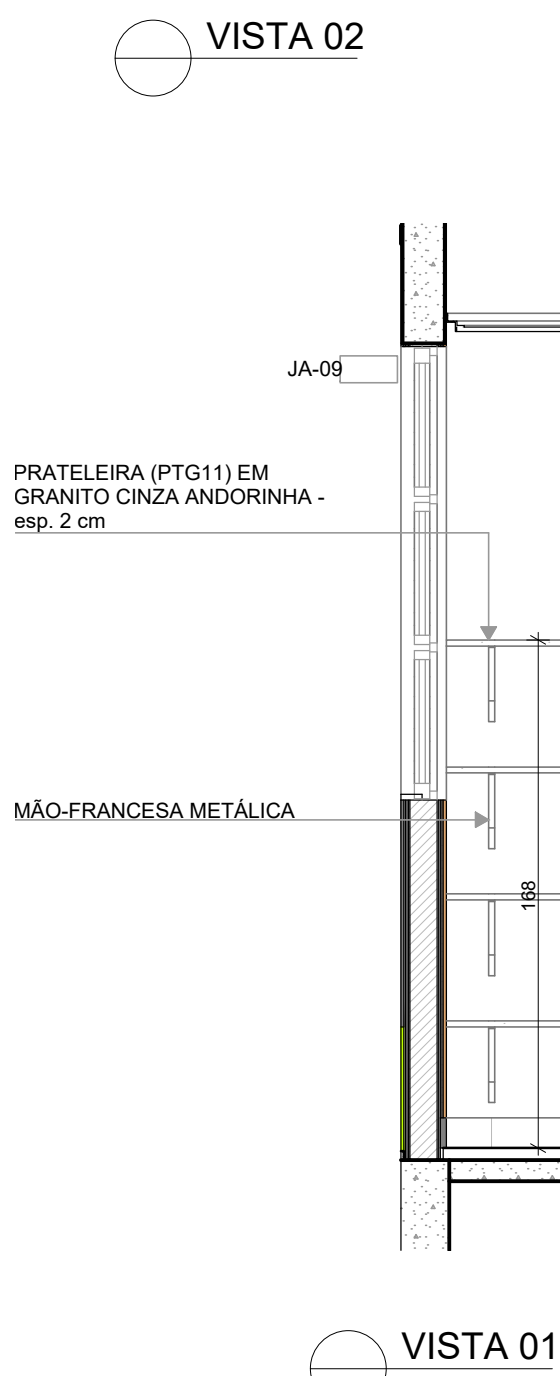

NOTAS


- MEDIDAS E NÍVEIS EM METROS:
- VERIFICAR POSIÇÃO EXATA DOS PILARES NO PROJETO ESTRUTURAL;
- VERIFICAR DETALHES CONSTRUTIVOS PERTINENTES NAS PRANCHAS DE DETALHAMENTO;
- EM CASO DE CONFLITO DE INFORMAÇÕES ENTRE O PROJETO GRÁFICO E O MEMORIAL DESCRITIVO, PREVALECE A INFORMAÇÃO CONTIDA NOS DESENHOS;
- ALTERAÇÕES NESTE PROJETO SOMENTE COM AUTORIZAÇÃO EXPRESSA DO FNDE

REFERÊNCIAS:

- PLANILHA DE QUANTITATIVOS
- MEMORIAL DESCRITIVO E ESPECIFICAÇÕES TÉCNICAS

LEGENDA

INDICAÇÃO NÍVEIS PLANTA E CORTE	INDICAÇÃO DE VISTAS

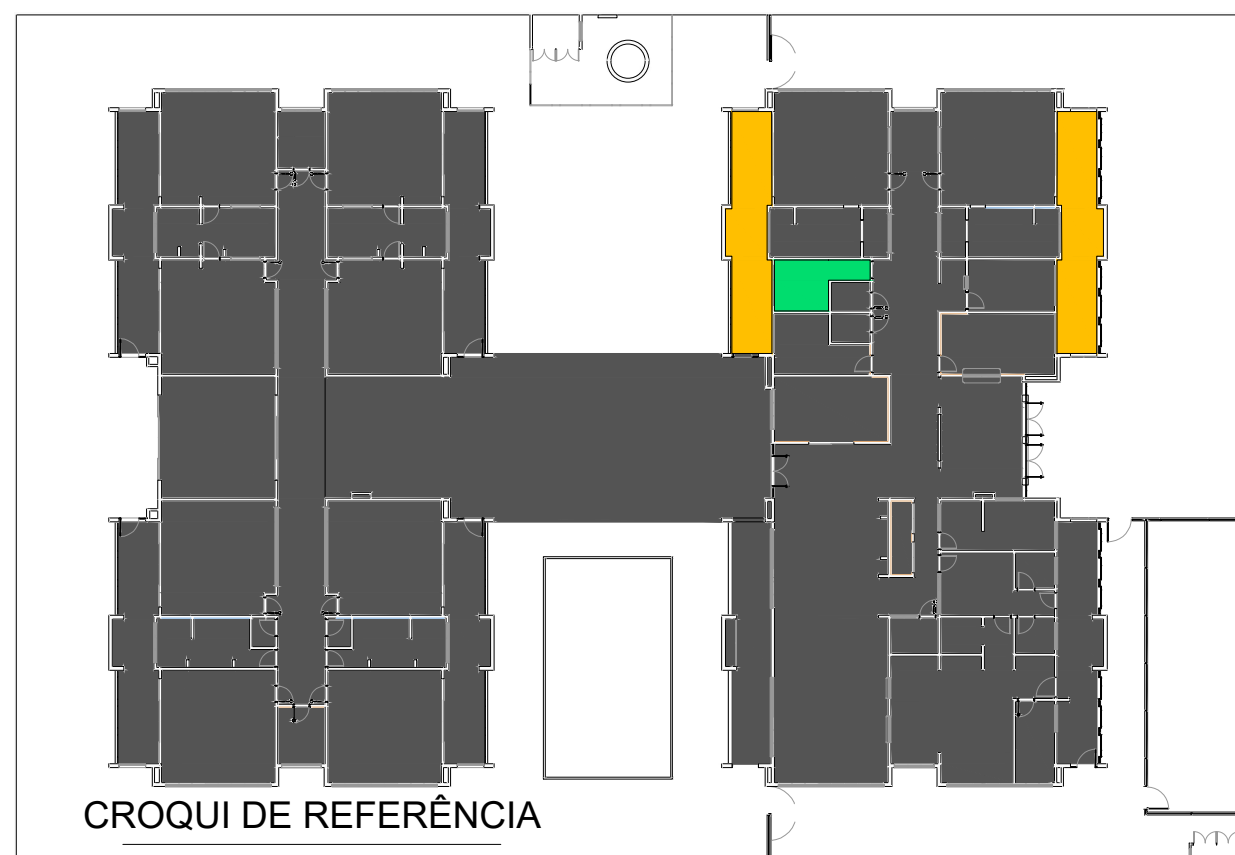

Revisão do Projeto Arquitetônico Creche e Pré-Escola Tipo 1 Modelo Padrão FNDE em metodologia Building Information Modeling.	
03	JANEIRO/ 2023
Alteração para atender a NBR 9050/2020: Alteração da dimensão do terreno para 45 x 65m, com ampliação do pátio central e circulações laterais. Alteração de layout dos ambientes: Cozinha, copa de funcionários, rouparia, lavanderia e DML.	
Atendimento à NBR 9050/2015: Alteração: quadro de áreas, fechamento frontal, sanitários 1 e 2, altura da platibanda, mobiliário e equipamento, altura da cerâmica nos sanitários, cor dos portões dos solaris e altura da porta PA4; Acréscimo: do gradil e quadro de cargas no castelo d'água, de duchas higienicas e escaninhos pré-escola.	
02	JANEIRO/ 2017
Alteração paredes - shaft para tubulação hidráulica e detalhamento; alteração da altura da platibanda.	
01	JULHO/ 2016
Nº	DATA
CONTROLE DE REVISÕES	

FNDE MINISTÉRIO DA
EDUCAÇÃO

PROJETO PADRÃO - FNDE

PROPRIETÁRIO: PREFEITURA MUNICIPAL DE NOBRES-MT

ENDEREÇO: ÁREA INSTITUCIONAL, PARTE DA QUADRA 07, RUA 08, BAIRRO VISTA ALEGRE

MUNICÍPIO - UF: NOBRES-MT

PROPRIETÁRIO: PREFEITURA MUNICIPAL DE NOBRES-MT

RESP. TÉCNICO: TALITHA ISABELLE HOEPERS CAU / CREA: A42843-4

AUTOR DO PROJETO: VIVIAN MAURER BORTOLOTTI CAU / CREA: A47733-8

APROVAÇÕES

CAU / CREA

PREFEITURA / RA


OBSERVAÇÕES:

CRECHE PRÉ-ESCOLA TIPO 1
PROJETO DE ARQUITETURA

COORDENAÇÃO		VISTAS		ARQ
CGEST - Coordenação Geral de Infraestrutura Educatonal				
FORMATO (841x594)	REVISÃO	ESCALA	PRANCHA 23/41	
	R.00 R.03			
	R.01 R.02	DATA EMISSÃO AGOSTO/2023		

1 SANITÁRIO PCD INFANTIL

ESCALA 1:25

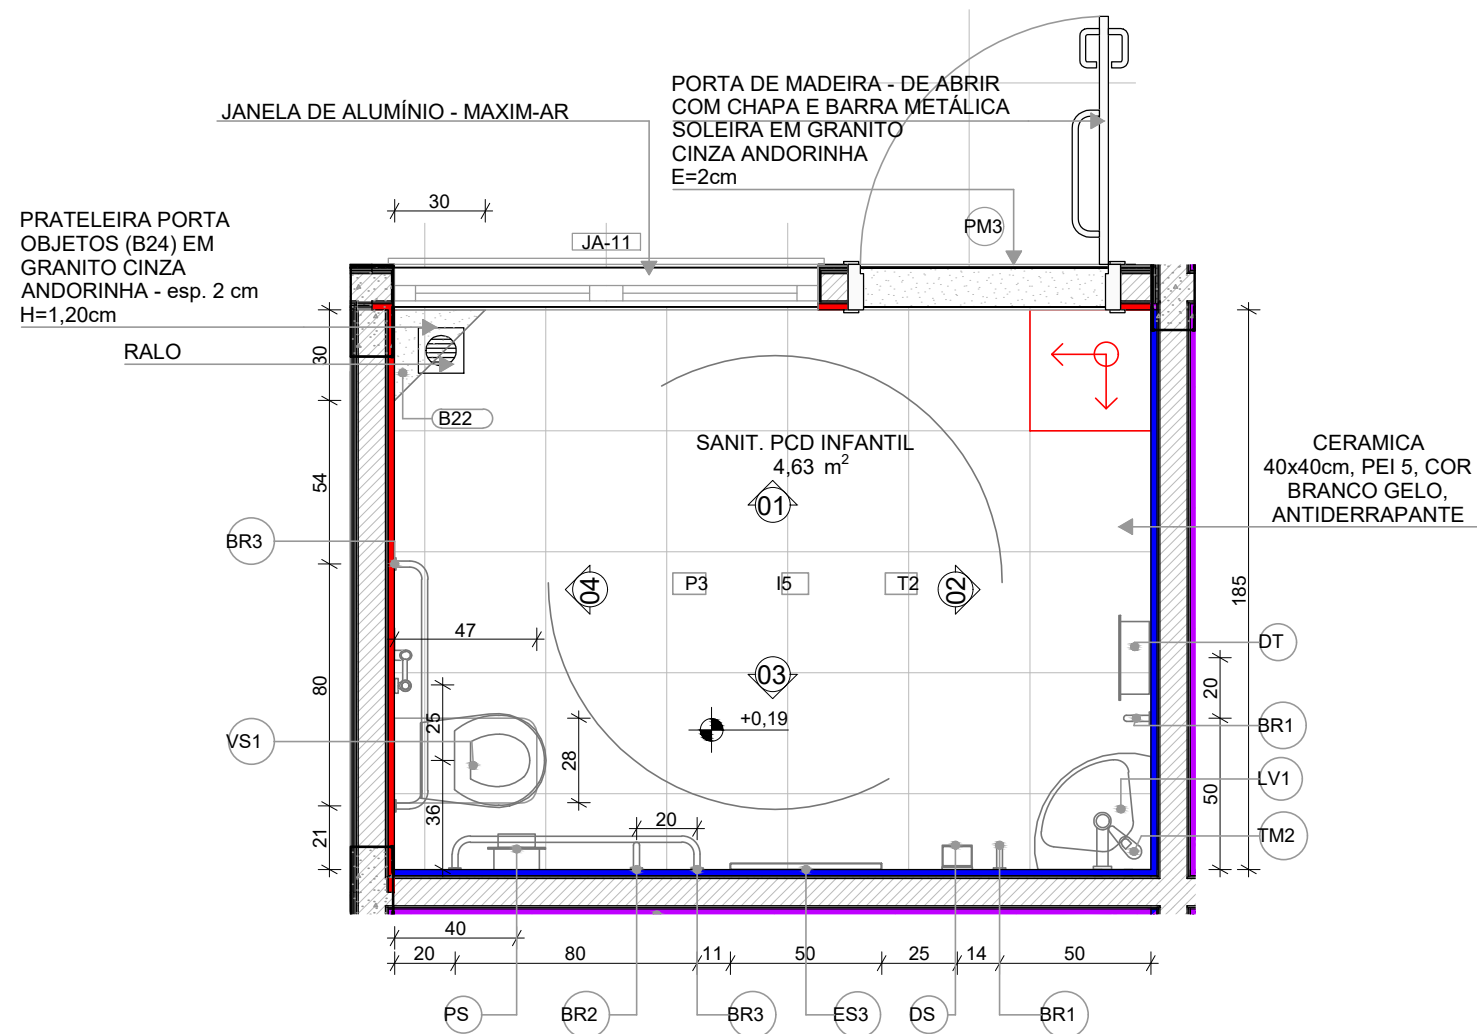


PLANTA BAIXA

LEGENDA REVESTIMENTOS PAREDES				
I5		CERÂMICA 30x40cm, COR BRANCO GELO ATÉ 1,8m. FAIXA CERÂMICA 10x10cm (AZUL E VERMELHA) E PINTURA ACRÍLICA COR BRANCO GELO (VER AMPLIAÇÕES)		
LOUÇAS, ACESSÓRIOS E METAIS				
	ID	Descrição	Vista 2D Planta	Quant.
SANIT. PCD INFANTIL				
	BR1	BARRA DE APOIO 40cm		2
	BR2	BARRA DE APOIO 70cm		1
	BR3	BARRA DE APOIO 80cm		2
	DH	DUCHA HIGIÊNICA COM REGISTRO E DERIVAÇÃO, DECA OU EQUIVALENTE		1
	DS	SABONETEIRA, MELHORAMENTOS OU EQUIVALENTE		1
	DT	DISPENSER PARA PAPEL TOALHA, MELHORAMENTOS OU EQUIVALENTE		1
	LV1	LAVATÓRIO DE CANTO SUSPENSO, DECA OU EQUIVALENTE		1
	PS	PAPELEIRA SOBREPOR INTERFOLHADO		1
	SF	SIFÃO CROMADO		1
	TM2	TORNEIRA PARA LAVATÓRIO COM ACIONAMENTO POR ALAVANCA		1
	VS1	BACIA CONVENCIONAL STUDIO KIDS, DECA OU EQUIVALENTE COM ACESSÓRIOS		1
SANIT. PCD MASC.				
	BR1	BARRA DE APOIO 40cm		2
	BR2	BARRA DE APOIO 70cm		1
	BR3	BARRA DE APOIO 80cm		2
	DH	DUCHA HIGIÊNICA COM REGISTRO E DERIVAÇÃO, DECA OU EQUIVALENTE		1
	DS	SABONETEIRA, MELHORAMENTOS OU EQUIVALENTE		1
	DT	DISPENSER PARA PAPEL TOALHA, MELHORAMENTOS OU EQUIVALENTE		1
	LV1	LAVATÓRIO DE CANTO SUSPENSO, DECA OU EQUIVALENTE		1
	PS	PAPELEIRA SOBREPOR INTERFOLHADO		1
	SF	SIFÃO CROMADO		1
	TM2	TORNEIRA PARA LAVATÓRIO COM ACIONAMENTO POR ALAVANCA		1
	VS2	BACIA CONVENCIONAL, DECA OU EQUIVALENTE COM ACESSÓRIOS		1
MOBILIÁRIOS/EQUIPAMENTOS FIXOS				
	ID	Descrição	Vista 2D Planta	Quant.
SANIT. PCD INFANTIL				
	ES3	ESPELHO 50x90cm		1
SANIT. PCD MASC.				
	ES3	ESPELHO 50x90cm		1

2 SANITÁRIOS PCD ADULTO FEM. E MASC.

ESCALA 1:25

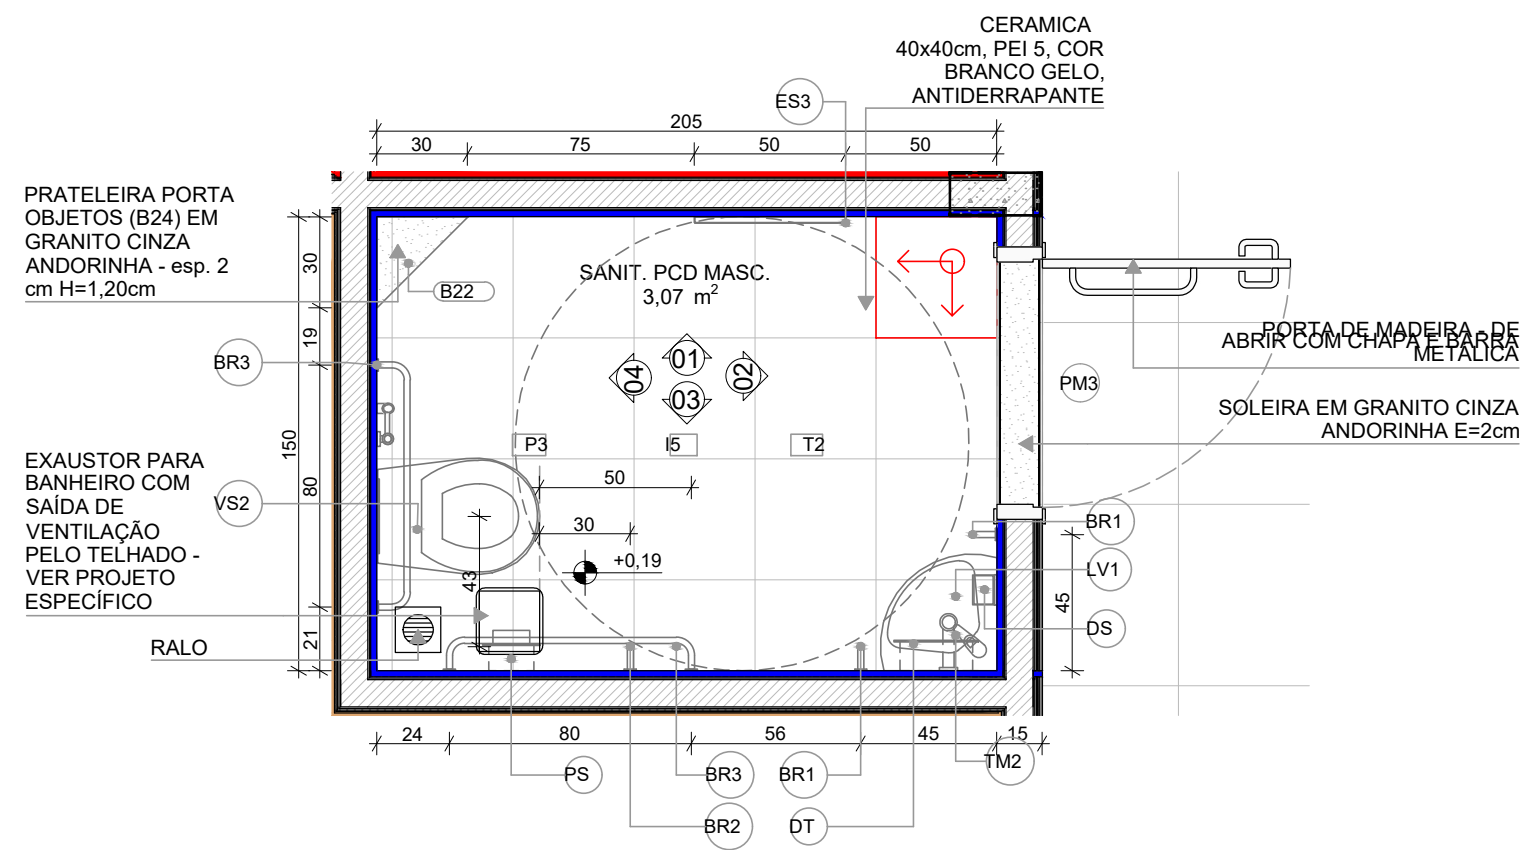

PLANTA BAIXA

NOTAS


- MEDIDAS E NÍVEIS EM METROS;
- VERIFICAR POSIÇÃO EXATA DOS PILARES NO PROJETO ESTRUTURAL;
- VERIFICAR DETALHES CONSTRUTIVOS PERTINENTES NAS PRANCHAS DE DETALHAMENTO;
- EM CASO DE CONFLITO DE INFORMAÇÕES ENTRE O PROJETO GRÁFICO E O MEMORIAL DESCRITIVO, PREVALECE A INFORMAÇÃO CONTIDA NOS DESENHOS;
- ALTERAÇÕES NESTE PROJETO SOMENTE COM AUTORIZAÇÃO EXPRESSA DO FNDE

REFERÊNCIAS:

- PLANILHA DE QUANTITATIVOS
- MEMORIAL DESCRITIVO E ESPECIFICAÇÕES TÉCNICAS

LEGENDA

	+0.00 (NA) +0.00 (NO)	INDICAÇÃO NÍVEIS PLANTA E CORTE		01	INDICAÇÃO DE VISTAS
	X RE-X	INDICAÇÃO DE CORTES	P1	ESPECIFICAÇÃO DE MATERIAIS DE PISO	
	X RE-X	INDICAÇÃO DE FACHADAS	I1	E1	ESPECIFICAÇÃO DE MATERIAIS DE PAREDE INTERNA E EXTERNA
	PMX	INDICAÇÃO DE PORTAS E JANELAS	T1	ESPECIFICAÇÃO DE MATERIAIS DE TETO	
	DET XX	INDICAÇÃO DE DETALHES			

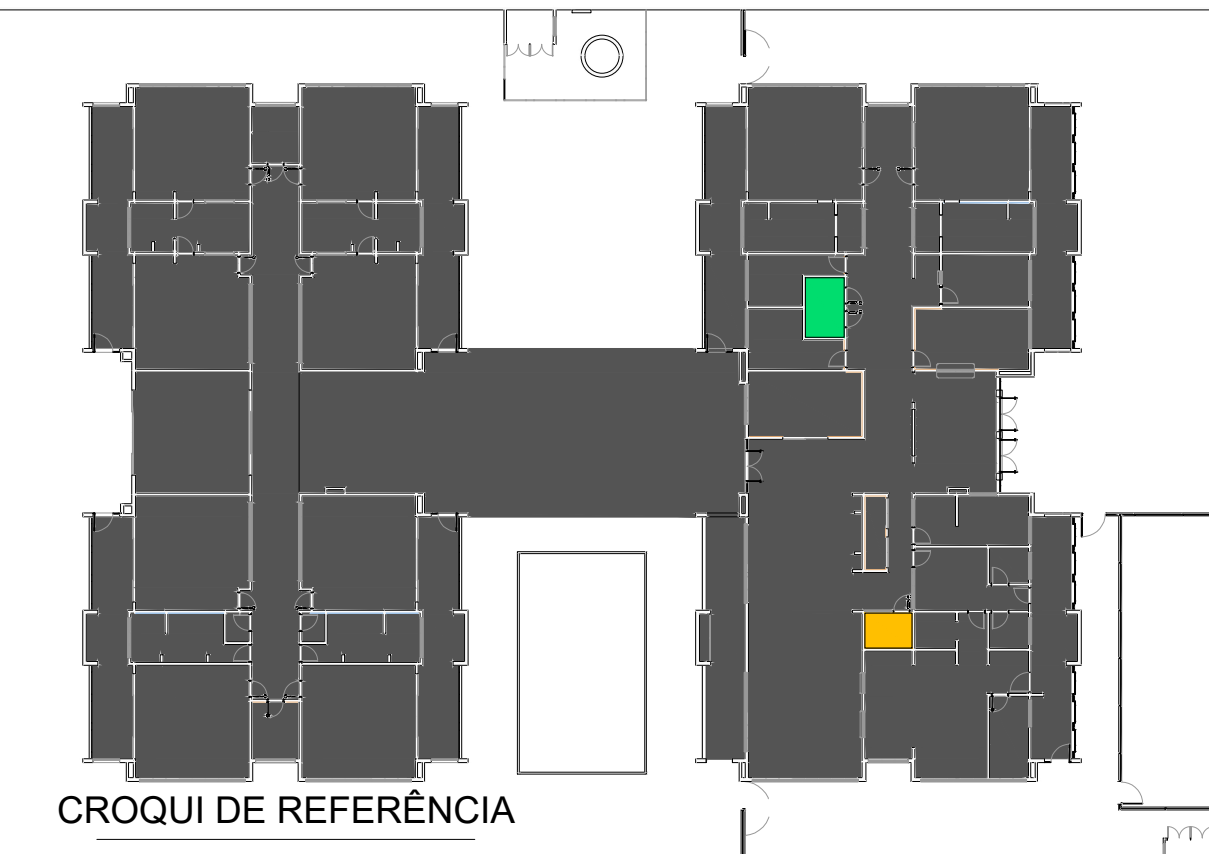

03	JANEIRO/ 2023	Revisão do Projeto Arquitetônico Creche e Pré-Escola Tipo 1 Modelo Padrão FNDE em metodologia Building Information Modeling. Alteração para atender a NBR 9050/2020: Alteração da dimensão do terreno para 45 x 65m, com ampliação do pátio central e circulações laterais. Alteração de layout dos ambientes: Cozinha, copa de funcionários, rouparia, lavanderia e DML.
02	JANEIRO/ 2017	Atendimento à NBR 9050/2015. Alteração: quadro de áreas, fechamento frontal, sanitários 1 e 2, altura da platibanda, mobiliário e equipamento, altura da cerâmica nos sanitários, cor dos portões dos solares e altura da porta PA4; Acréscimo: do gradil e quadro de cargas no castelo d'água, de duchas higienicas e escaninhos pré-escola.
01	JULHO/ 2016	Alteração paredes - shaft para tubulação hidráulica e detalhamento; alteração da altura da platibanda.
Nº	DATA	DESCRIÇÃO

CONTROLE DE REVISÕES

FNDE MINISTÉRIO DA EDUCAÇÃO

PROJETO PADRÃO - FNDE

PROPRIETÁRIO: PREFEITURA MUNICIPAL DE NOBRES-MT
ENDEREÇO: ÁREA INSTITUCIONAL, PARTE DA QUADRA 07, RUA 08, BAIRRO VISTA ALEGRE
MUNICÍPIO - UF: NOBRES-MT

PROPRIETÁRIO: PREFEITURA MUNICIPAL DE NOBRES-MT
RESP. TÉCNICO: TALITHA ISABELLE HOEPERS CAU / CREA: A42843-4

AUTOR DO PROJETO: VIVIAN MAURER BORTOLOTTO CAU / CREA: A47733-8

APROVAÇÕES CAU / CREA


PREFEITURA / RA

OBSERVAÇÕES:



CRECHE PRÉ-ESCOLA TIPO 1
PROJETO DE ARQUITETURA

COORDENAÇÃO		VISTAS		ARQ
GEST - Coordenação geral de Infraestrutura educacional				
REVISÃO		ESCALA		
R.00 R.03				PRANCHA
R.01		DATA EMISSÃO		
R.02		AGOSTO/2023		
FORMATO (841x594)				24/41

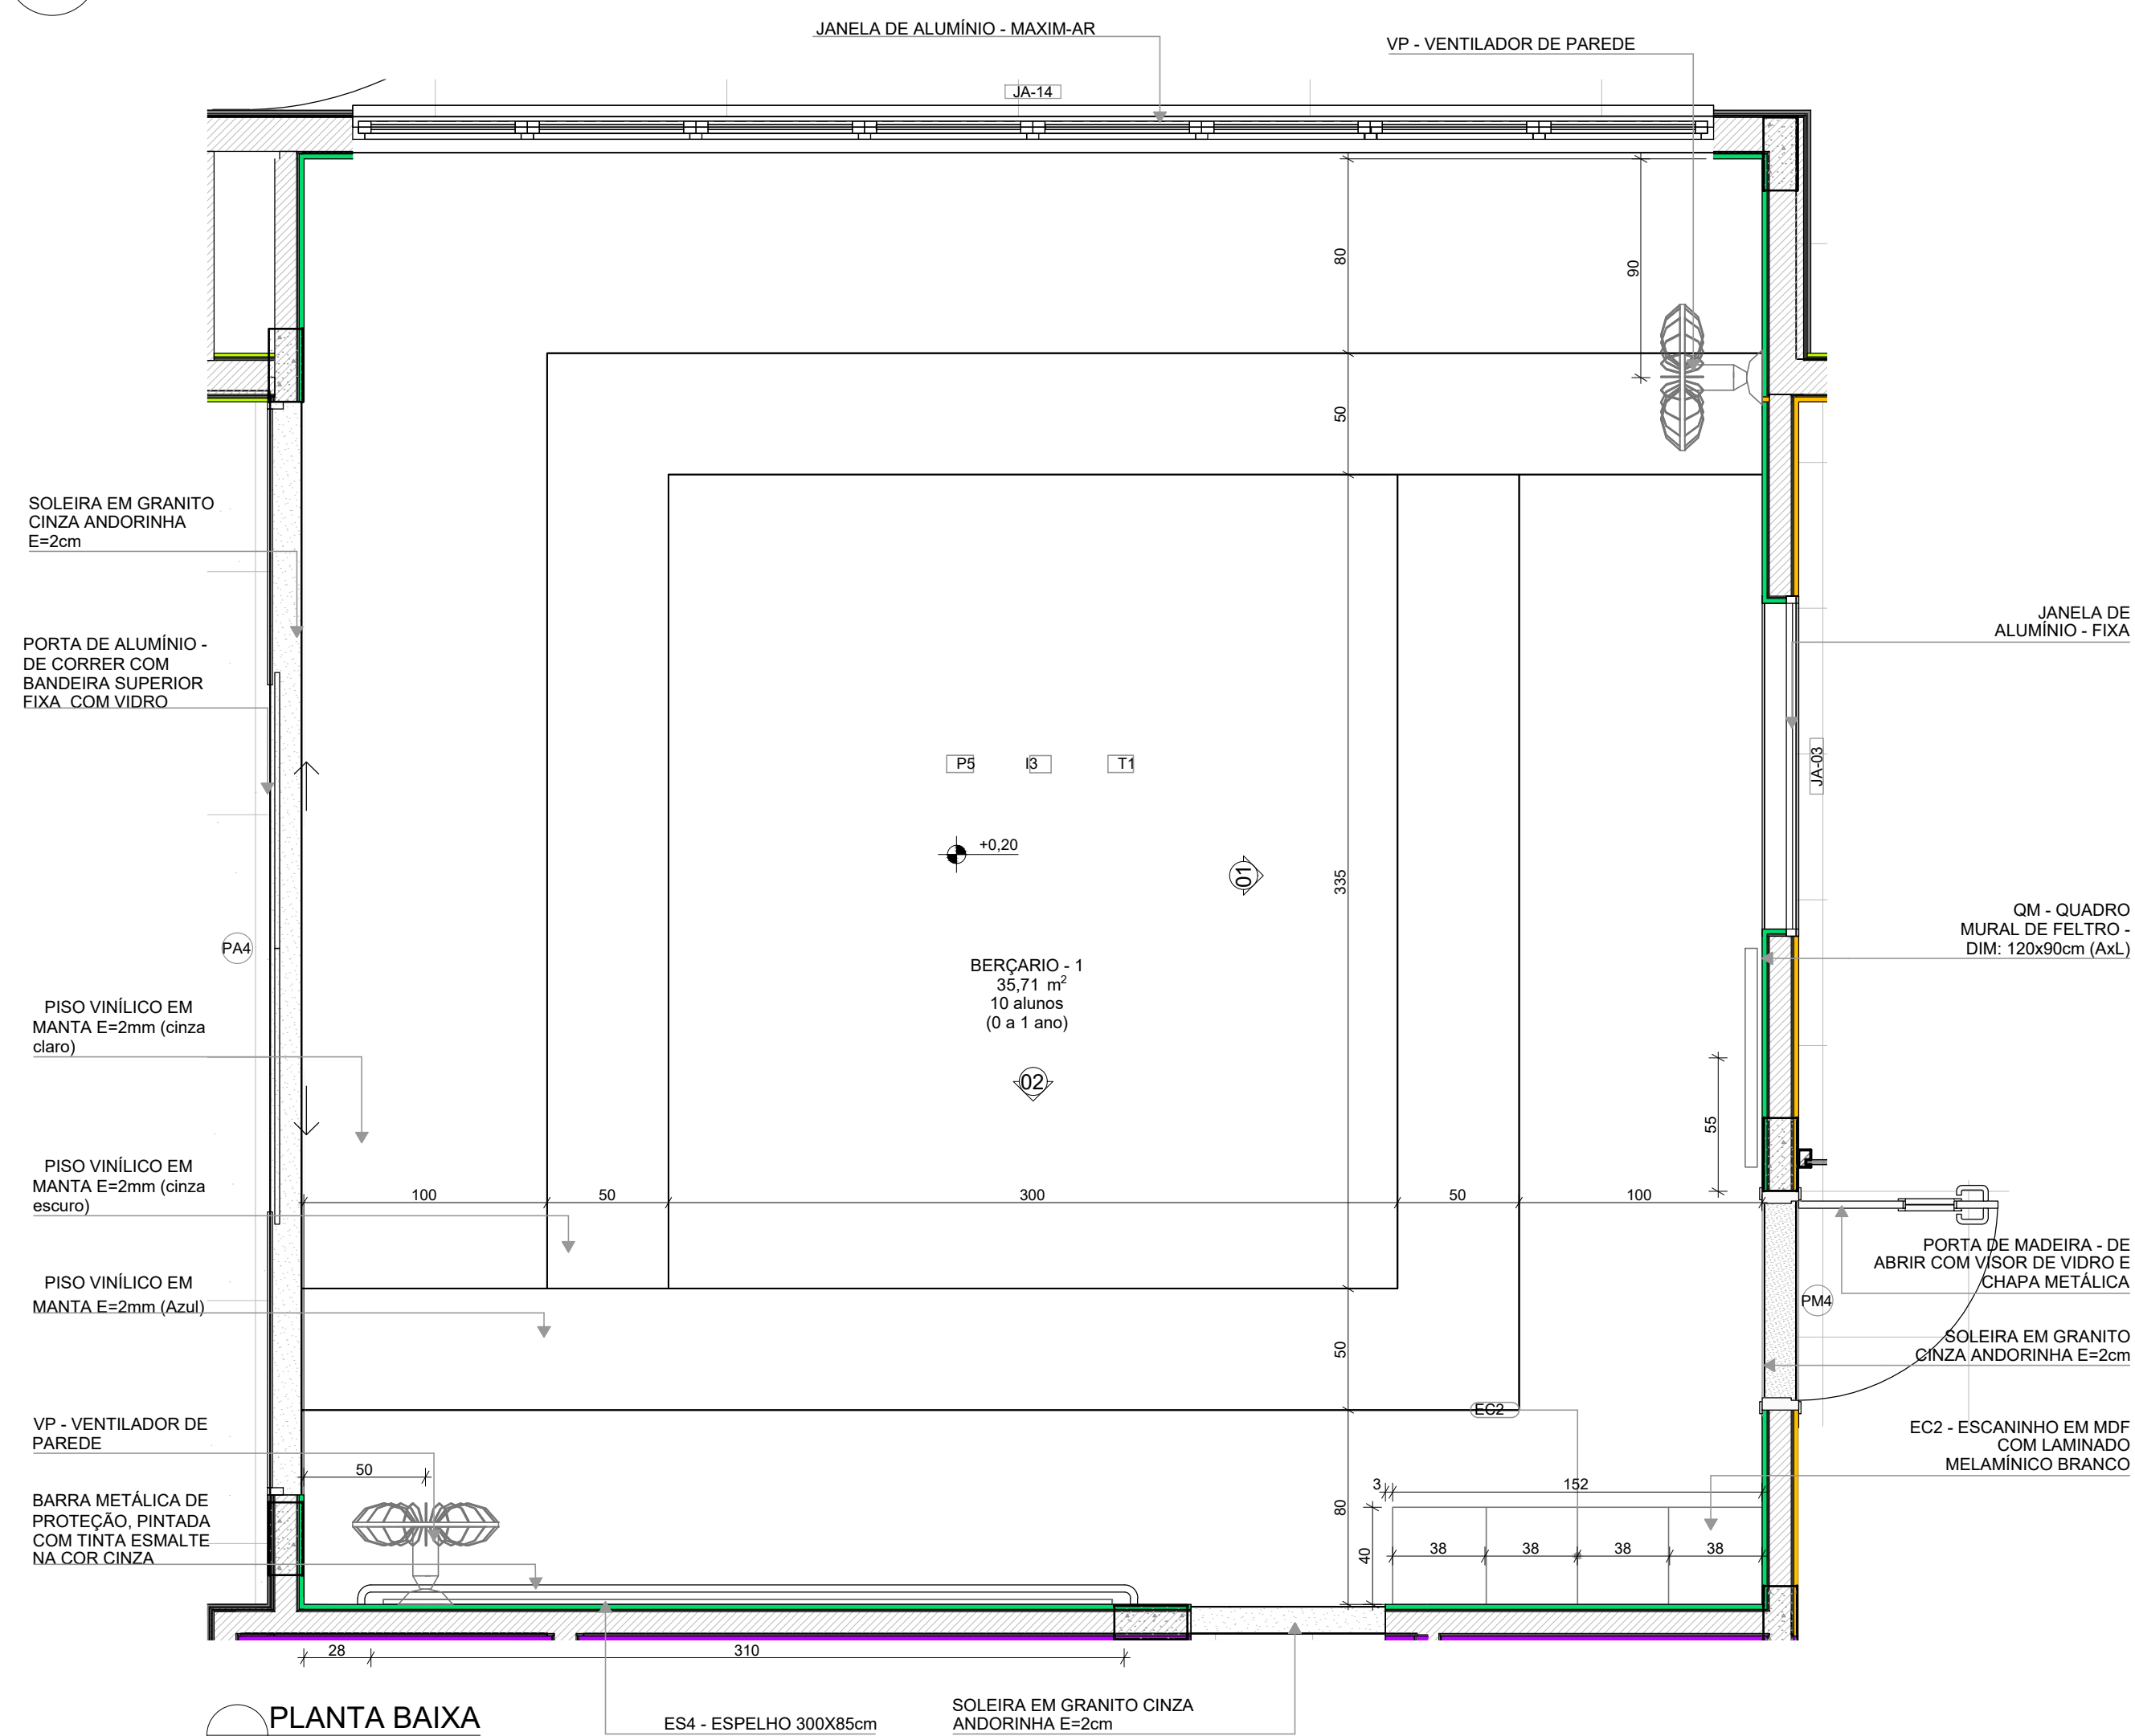1 BERÇARIO-1
ESCALA 1:25




*OBS: CADA SALA DE AULA APRESENTA COMBINAÇÃO DIFERENTE DE CORES DE PISO E PAREDE. PARA A EXECUÇÃO DEVERÃO SER OBSERVADAS AS INDICAÇÕES DE REVESTIMENTOS EM PLANTA BAIXA E PAGINAÇÃO DE PISO.

LEGENDA REVESTIMENTOS PAREDES		
12		PINTURA EPÓXI LARANJA ATÉ H=0,90m. RODAÍMEIO DE MADEIRA PINTADO COM TINTA ESMALTE NA COR BRANCA H=10cm E PINTURA ACRÍLICA COR BRANCO GELCO. RODAPÊ EM CANTONEIRA DE PVC DE SOBREPOR (COR BRANCA)
13		PINTURA EPÓXI VERDE ATÉ H=0,90m. RODAÍMEIO DE MADEIRA PINTADO COM TINTA ESMALTE NA COR BRANCA H=10cm E PINTURA ACRÍLICA COR BRANCO GELCO. RODAPÊ EM CANTONEIRA DE PVC DE SOBREPOR (COR BRANCA)


BERÇARIO - 1 (ampliada)
PISO AZUL, CINZA CLARO E CINZA ESCURO
PAREDES COM BARRA VERDE CLARO

BERÇÁRIO - 2
PISO AMARELO, CINZA CLARO E CINZA ESCURO
PAREDES COM BARRA LARANJA CLARO

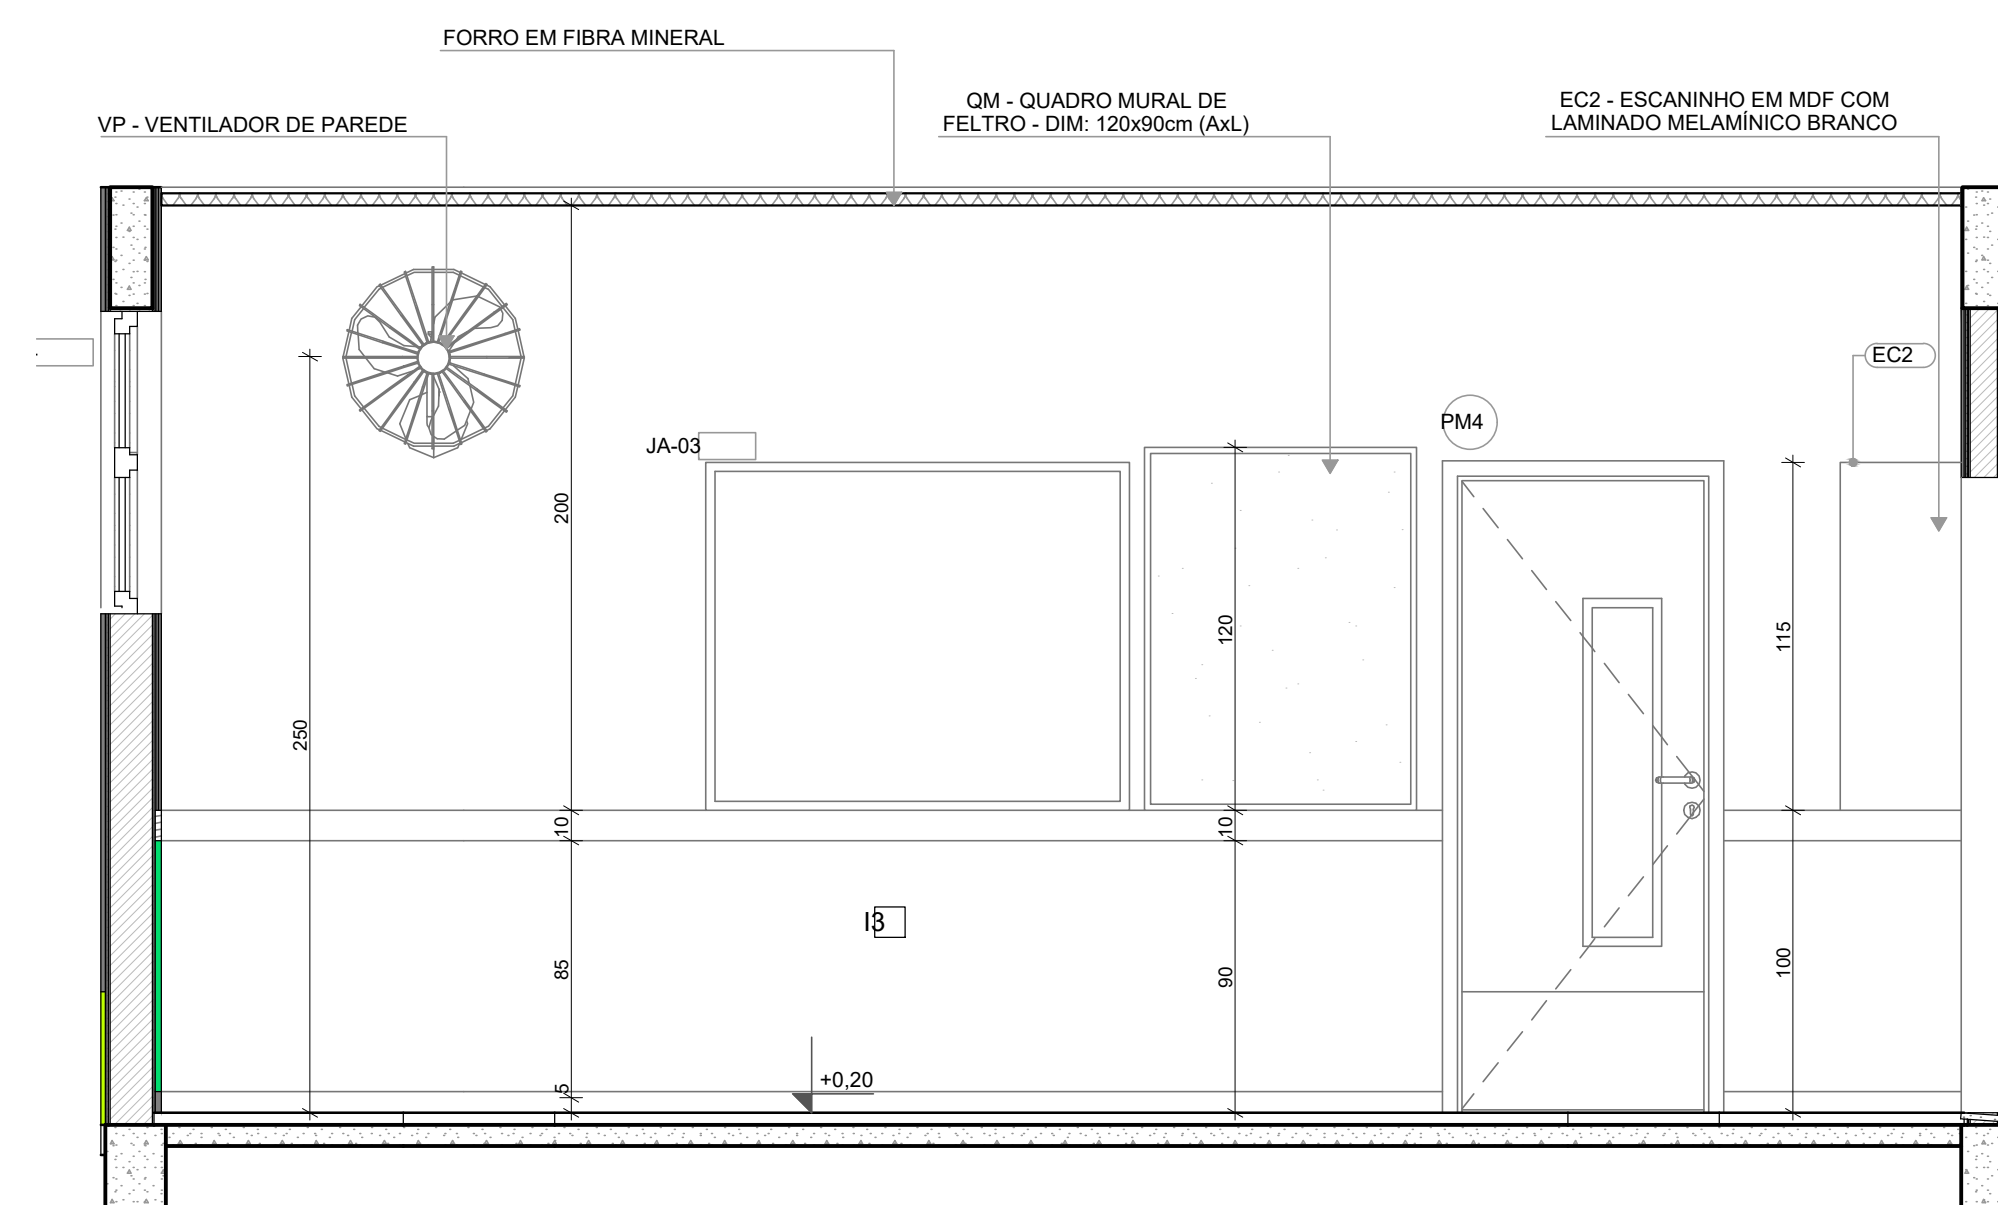


VISTA 01



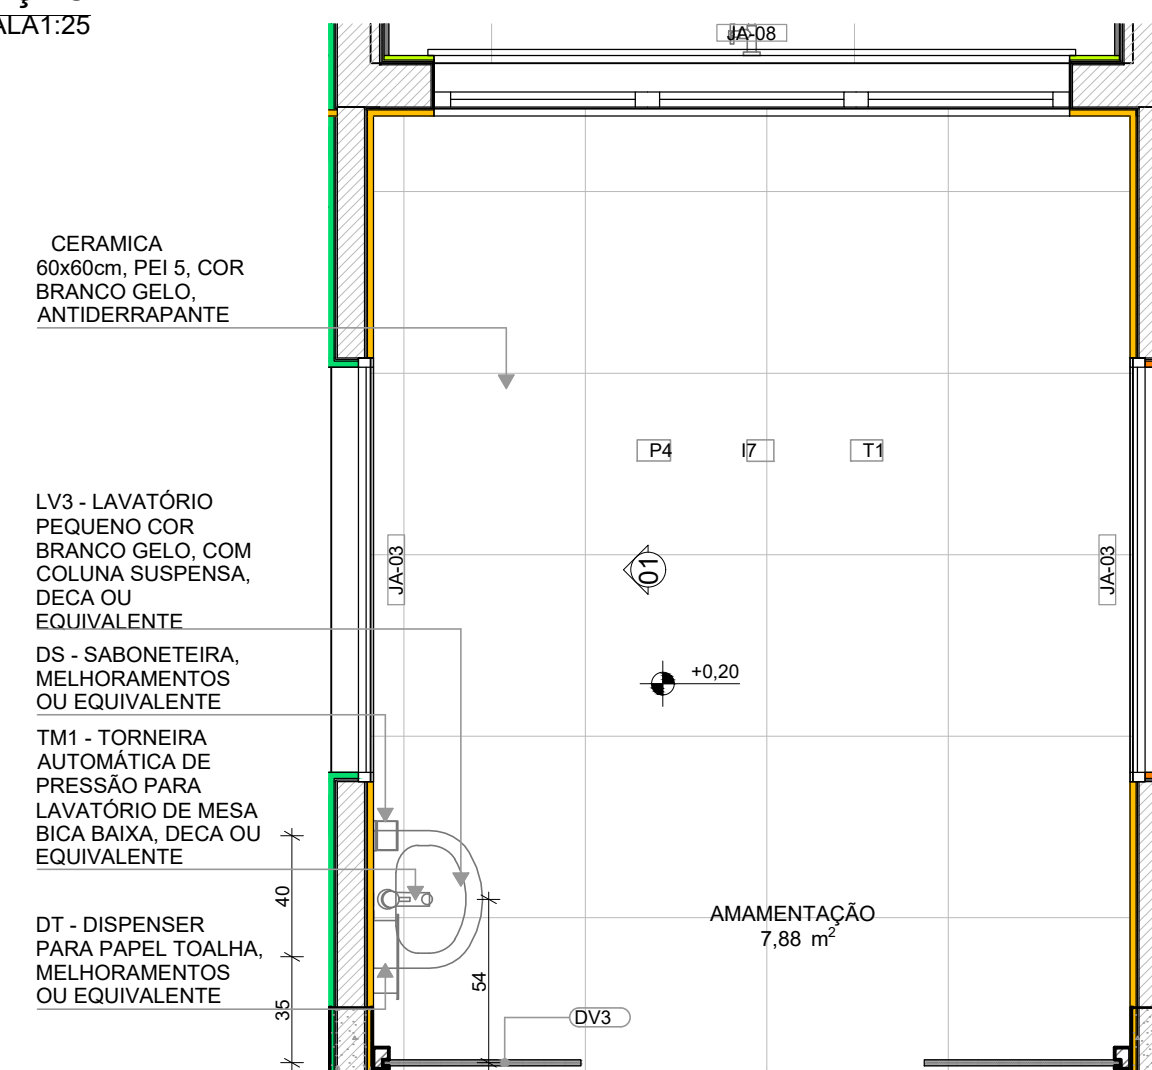

2 AMAMENTAÇÃO
ESCALA 1:25

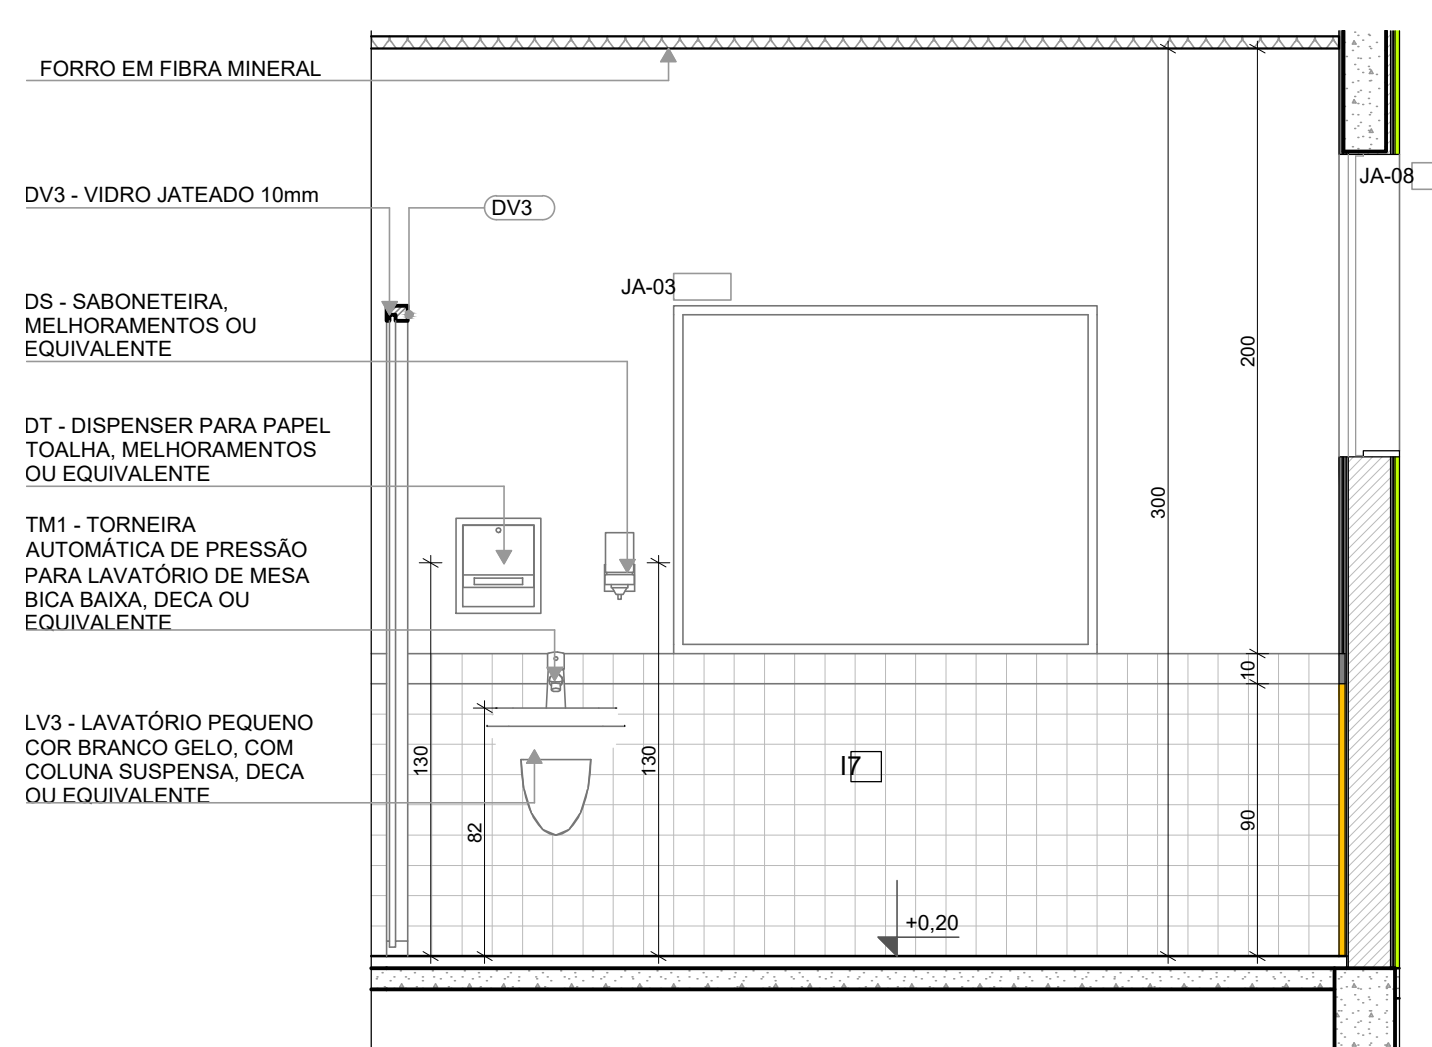


PLANTA BAIXA



VISTA 01

LOUÇAS, ACESSÓRIOS E METAIS				
	ID	Descrição	Vista 2D Planta	Quantidade
AMAMENTAÇÃO	DS	SABONETEIRA, MELHORAMENTOS OU EQUIVALENTE		1
	DT	DISPENSER PARA PAPEL TOALHA, MELHORAMENTOS OU EQUIVALENTE		1
	LV3	LAVATORIO PEQUENO COM BRANCO GELO, COM COLUNA SUSPensa, DSCA OU EQUIVALENTE		1
	TM1	TORNEIRA AUTOMÁTICA DE PRESSÃO PARA LAVATORIO DE MESA BICA PARA MESA DE 60 CM DE LARGURA		1

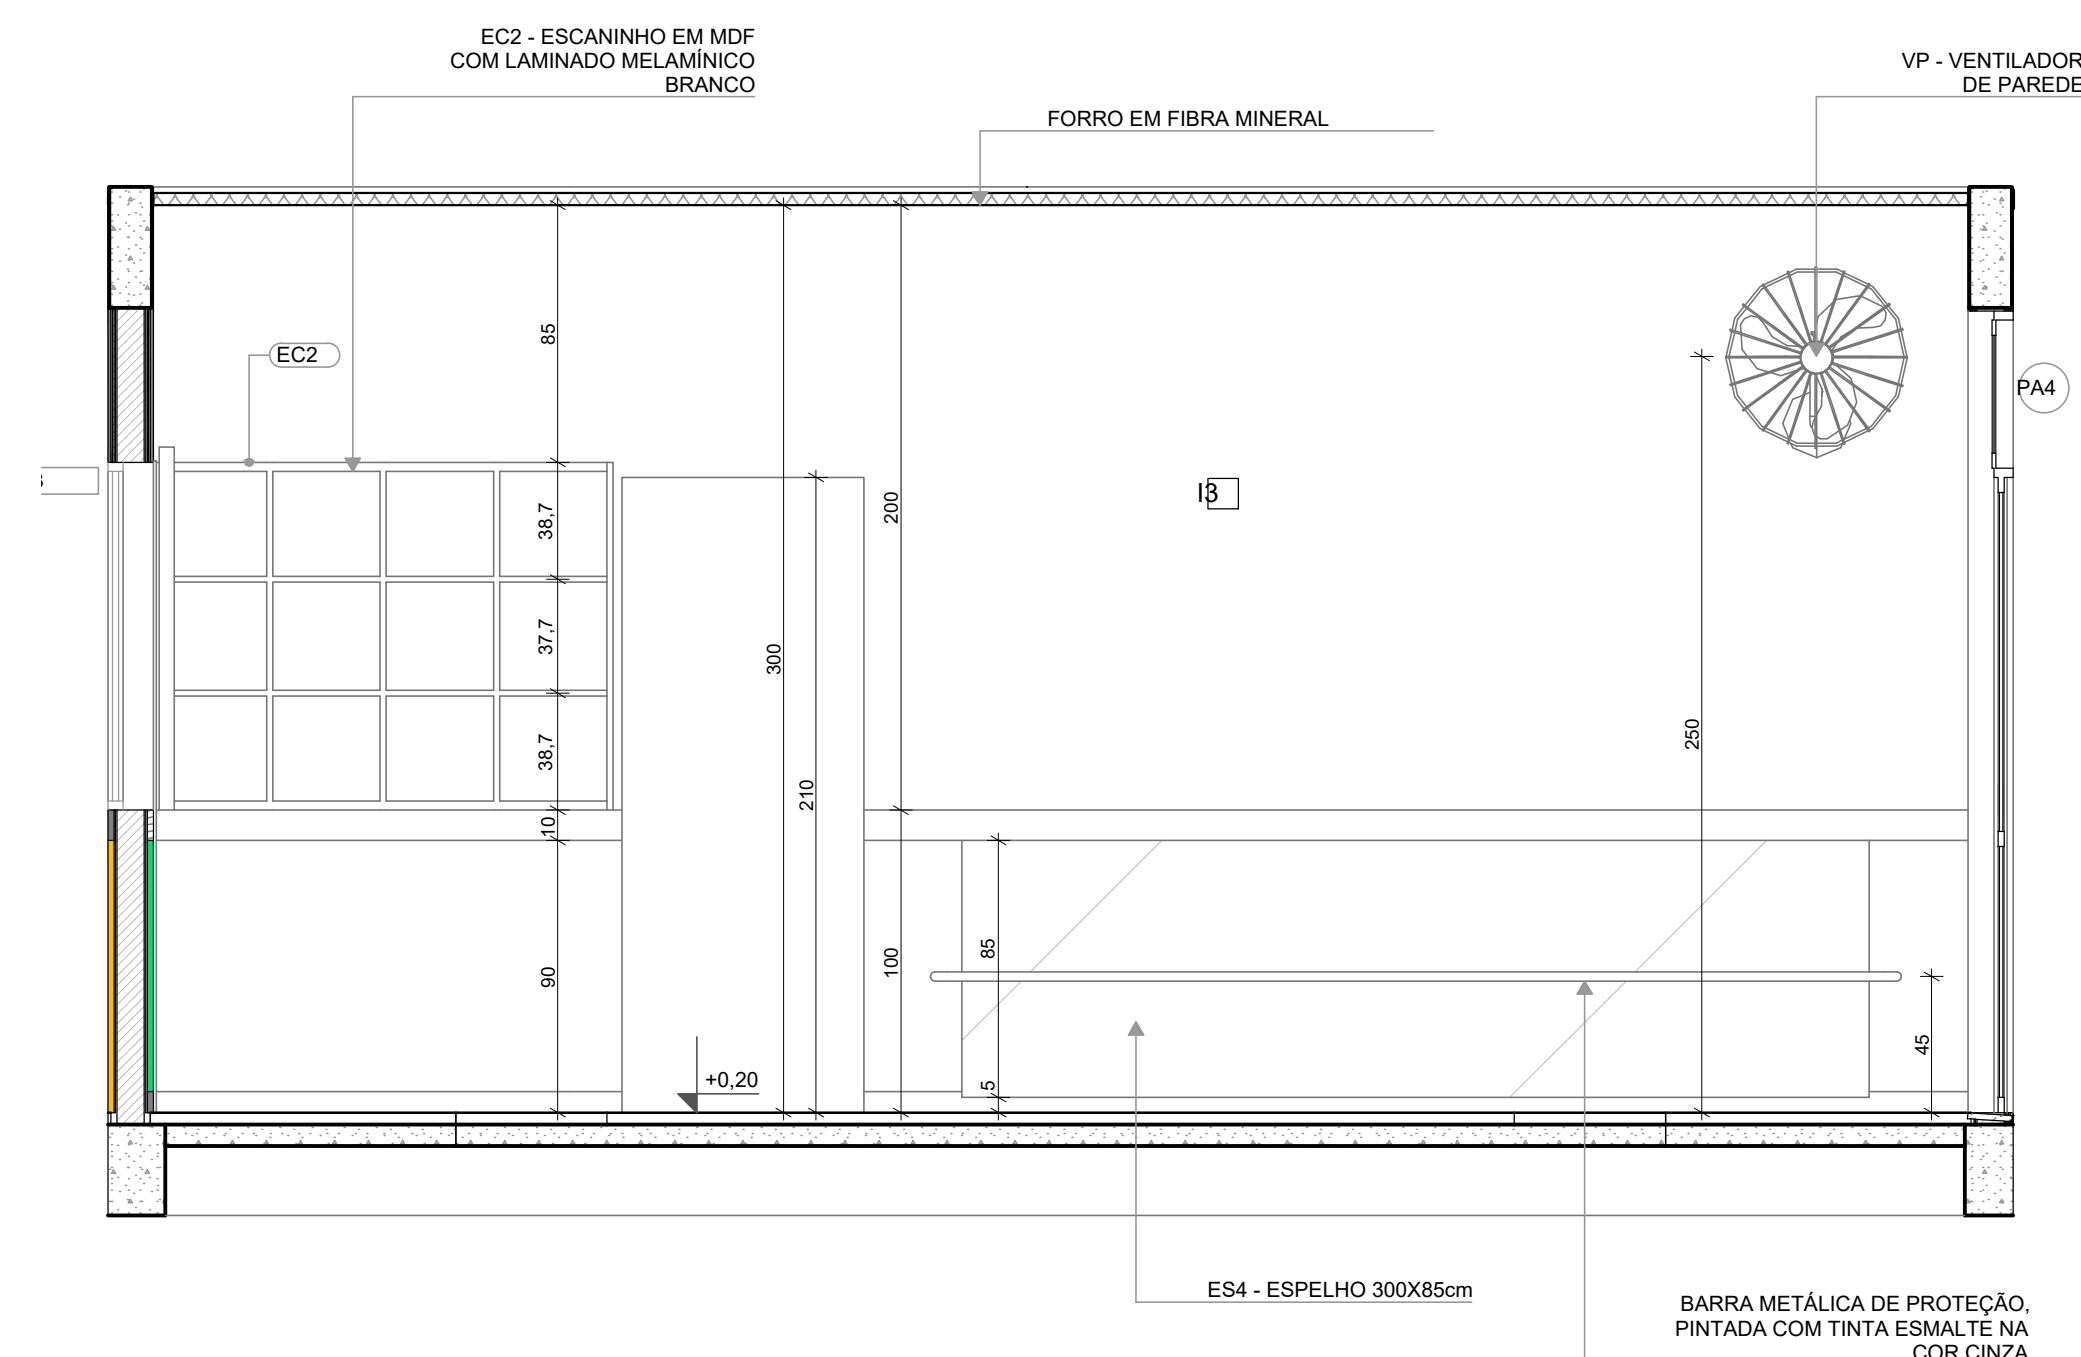

VISTA 02















NOTAS


- MEDIDAS E NÍVEIS EM METROS;
- VERIFICAR POSIÇÃO EXATA DOS PILARES NO PROJETO ESTRUTURAL;
- VERIFICAR DETALHES CONSTRUCTIVOS PERTINENTES NAS PRANCHAS DE DETALHAMENTO;
- EM CASO DE CONFLITO DE INFORMAÇÕES ENTRE O PROJETO GRÁFICO E O MEMORIAL DESCRITIVO, PREVALECE A INFORMAÇÃO CONTIDA NOS DESENHOS;
- ALTERAÇÕES NESTE PROJETO SOMENTE COM AUTORIZAÇÃO EXPRESSA DO FNDE

REFERENCIAS

- PLANILHA DE QUANTITATIVOS
- MEMORIAL DESCRITIVO E ESPECIFICAÇÕES TÉCNICAS

LEGENDA

		INDICAÇÃO NÍVEIS PLANTA E CORTE		INDICAÇÃO DE VISTO
		INDICAÇÃO DE CORTES		ESPECIFICAÇÃO DE MATERIAIS DE PAREDE
		INDICAÇÃO DE FACHADAS		ESPECIFICAÇÃO DE MATERIAIS DE PAREDE INTERNA E EXTERNA
		INDICAÇÃO DE PORTAS E JANELAS		ESPECIFICAÇÃO DE MATERIAIS DE TETO
		INDICAÇÃO DE DETALHES		

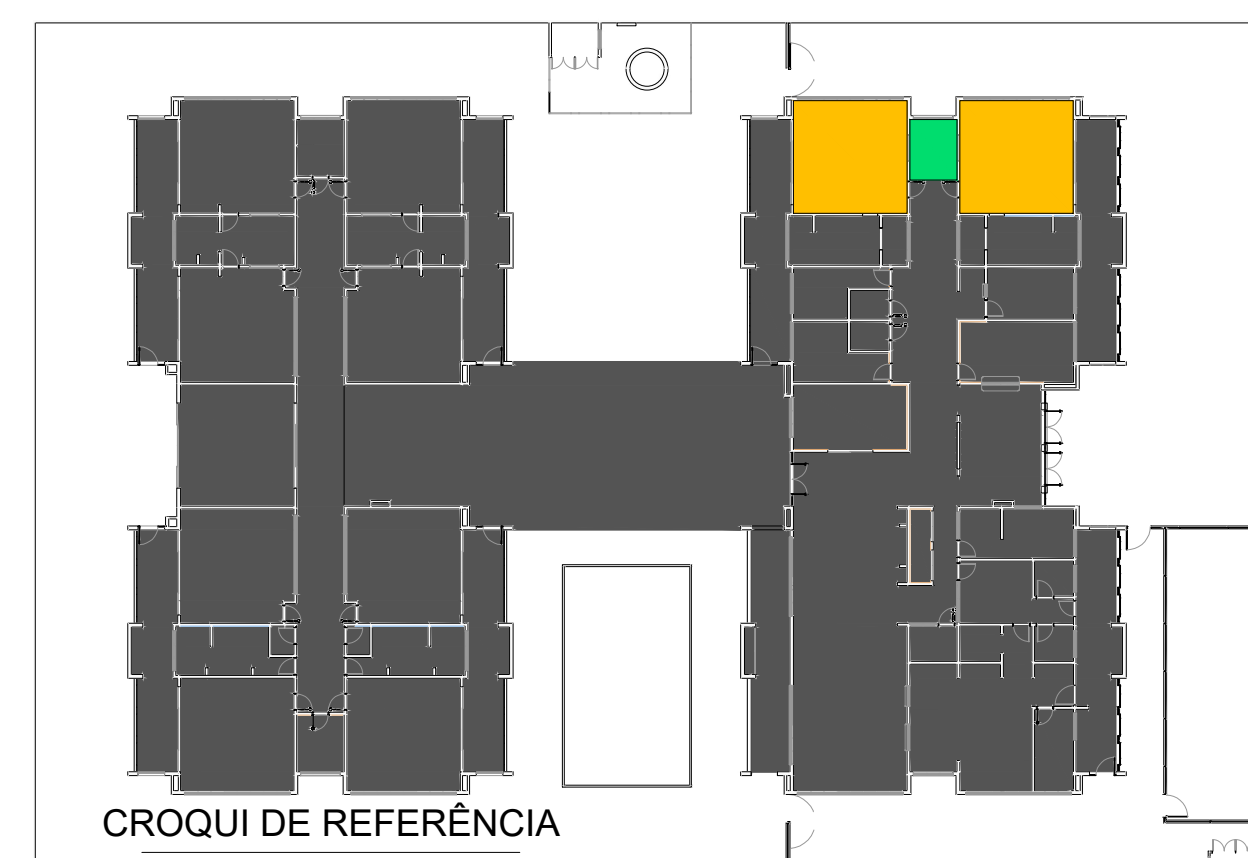

		Revisão do Projeto Arquitetônico Creche e Pré-Escola Tipo 1 Modelo Padrão FNDE em metodologia Building Information Modeling
03	JANEIRO/ 2023	Alteração para atender a NBR 9050/2020; Alteração da dimensão do terreno para 45 x 65m, com ampliação do pátio central e circulações laterais; Alteração de layout dos ambientes: Cozinha, copa de funcionários, rouparia, lavanderia e DBL.
02	JANEIRO/ 2017	Atendimento à NBR 9050/2015; Alteração: quadro de áreas, fechamento frontal, sanitários 1 e 2, altura da plataforma, mobiliário e acessos, alteração da cerâmica nos sanitários, cor dos portões dos solaréis e altura da porta P44; Acréscimo: do gradil e quadro de cargas no castelo d'água, de duchas higiênicas e escaninhos pré-escola.
01	JULHO/ 2016	Alteração paredes - shaft para tubulação hidráulica e detalhamento; alteração da altura da plataforma.
N°	DATA	DESCRIÇÃO

CONTROLE DE REVISÕES

FNDE MINISTÉRIO DA
EDUCAÇÃO

PROJETO PADRÃO - FNDE

PROPRIETÁRIO: PREFEITURA MUNICIPAL DE NOBRES-MT

ENDEREÇO: ÁREA INSTITUCIONAL, PARTE DA QUADRA 07, RUA 08, BAIRRO VISTA ALEGRE

MUNICÍPIO - UF: NOBRES-MT

PROPRIETÁRIO: PREFEITURA MUNICIPAL DE NOBRES-MT

RESP. TÉCNICO: TALITHA ISABELLE HOEPERS CAU / CREA: A42843-4

AUTOR DO PROJETO: VIVIAN MAURER BORTOLOTTO CAU / CREA: A47733-8

APROVAÇÕES

CAU / CREA


PREFEITURA / RA

OBSERVAÇÕES:


CRECHE PRÉ-ESCOLA TIPO 1
PROJETO DE ARQUITETURA

COORDENAÇÃO		DETALHES		ARQ	
CGEST - Coordenação Geral de Infraestrutura Educcional		REVISÃO	ESCALA		PRANCHA
		R.00 R.03			
		R.02	DATA EMISSÃO JAN/2023		25/41
FORMATO (841x594)					

1 COZINHA
ESCALA 1:25

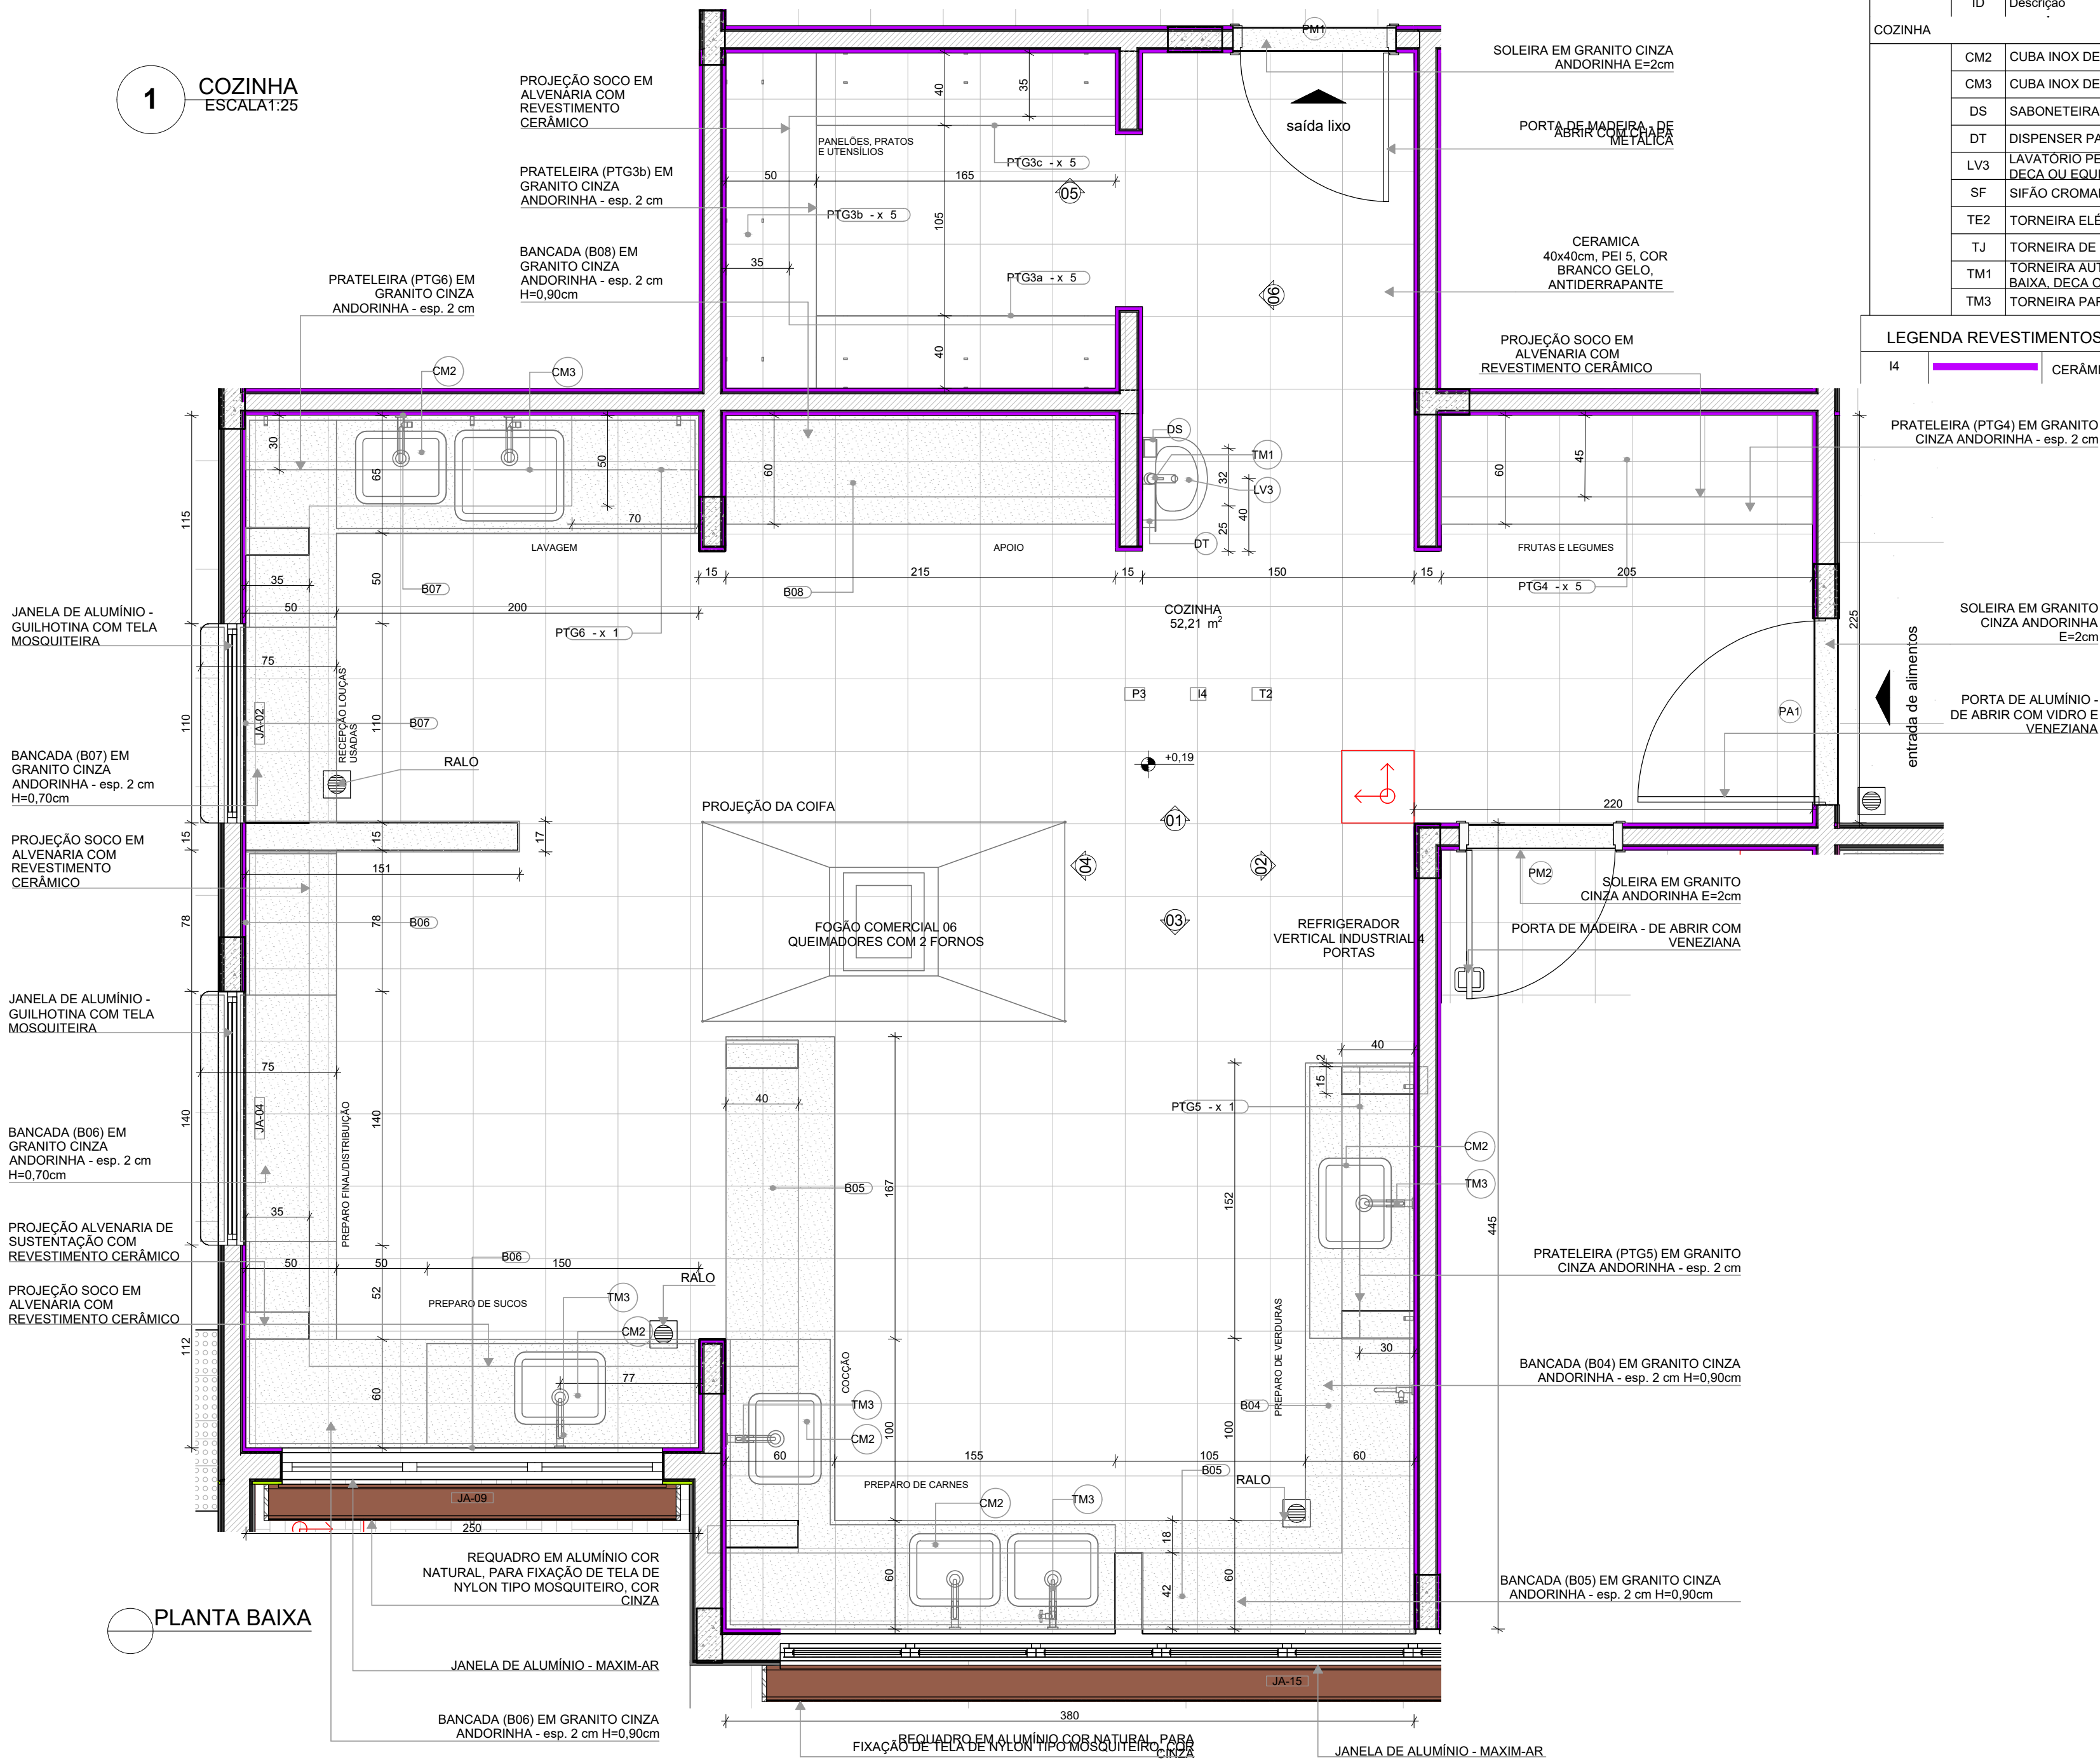

PLANTA BAIXA

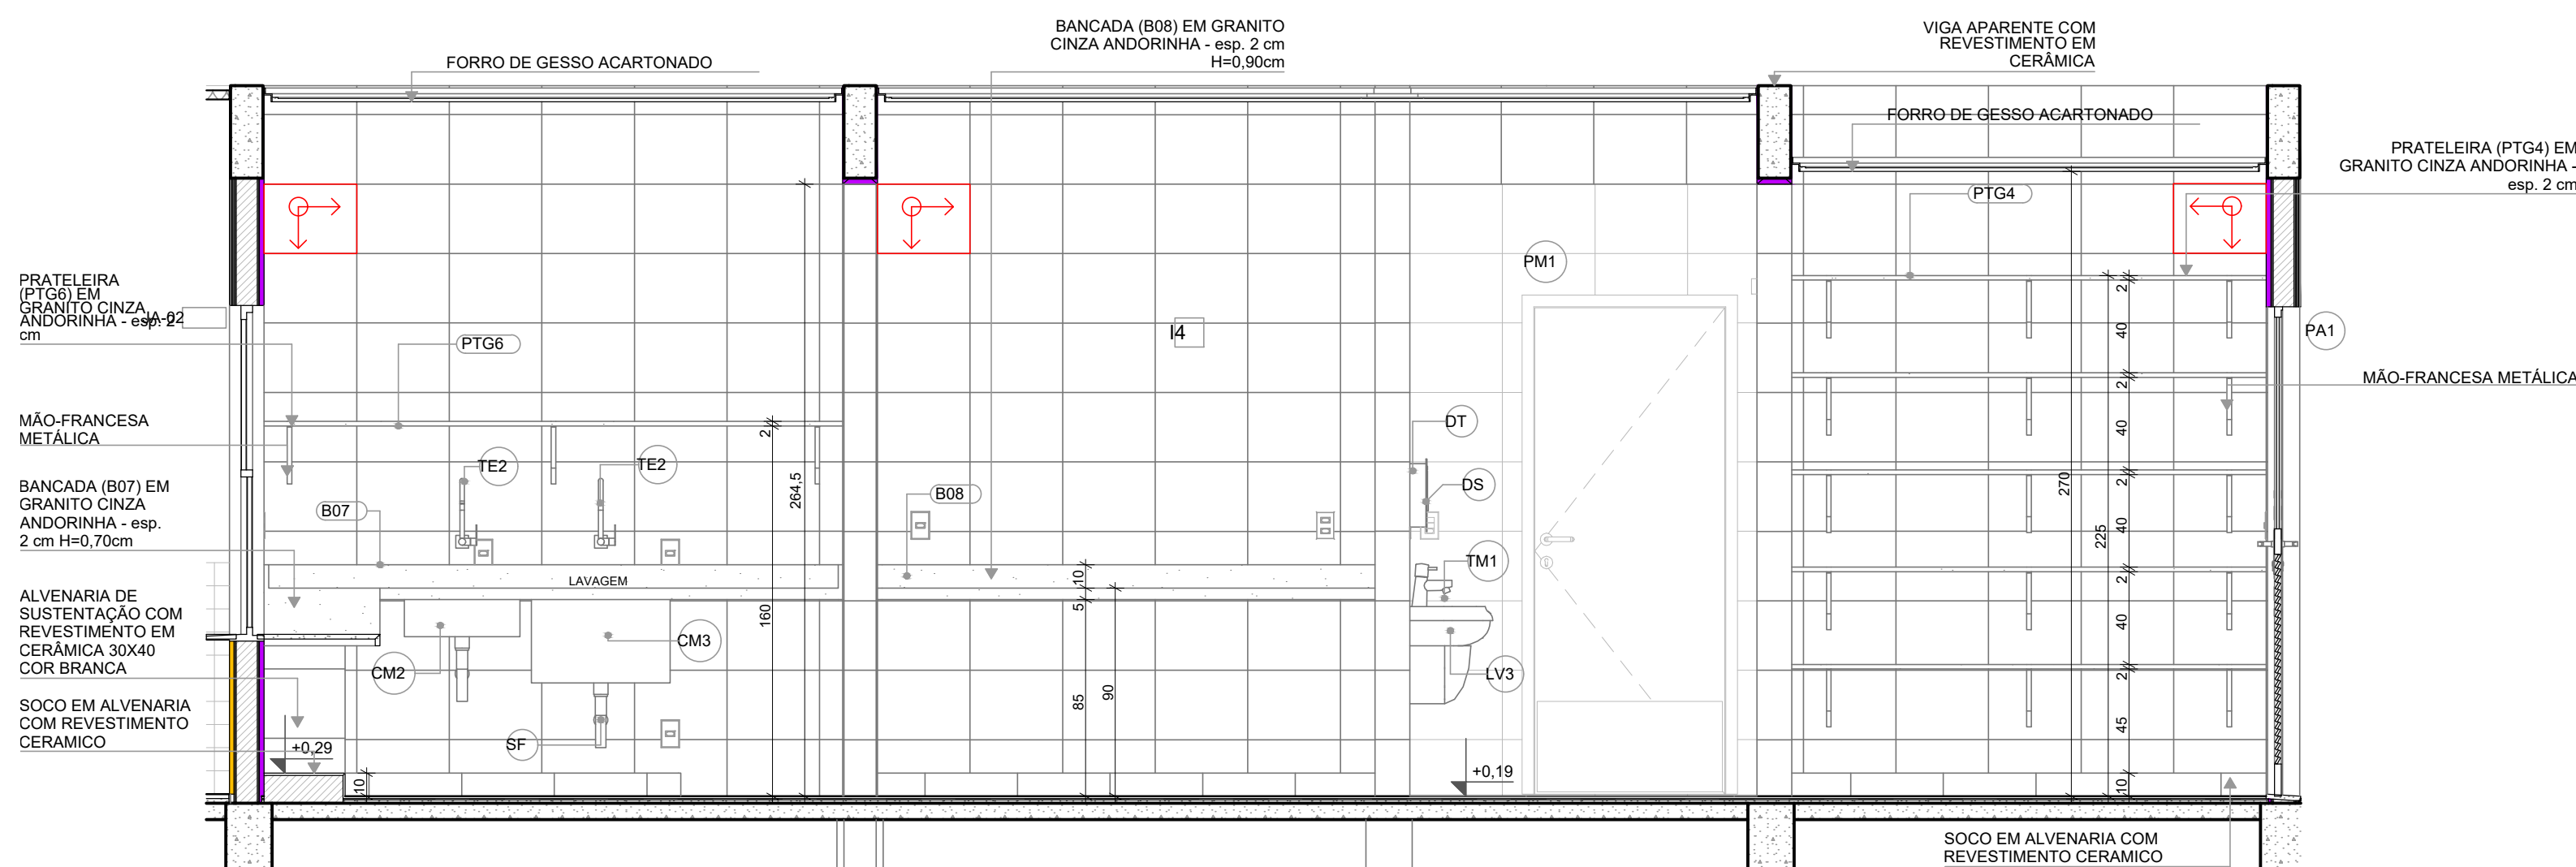

VISTA 01

LOUÇAS, ACESSÓRIOS E METAIS			
ID	Descrição	Vista 2D Planta	Quant.
COZINHA			
CM2	CUBA INOX DE EMBUTIR (50x40x20cm)		6
CM3	CUBA INOX DE EMBUTIR (80x50x40cm)		1
DS	SABONETEIRA, MELHORAMENTOS OU EQUIVALENTE		1
DT	DISPENSER PARA PAPEL TOALHA, MELHORAMENTOS OU EQUIVALENTE		1
LV3	LAVATORIO PEQUENO COR BRANCO GELO, COM COLUNA SUSPensa, DECA OU EQUIVALENTE		1
SF	SIFÃO CROMADO		7
TE2	TORNEIRA ELÉTRICA DE PAREDE		2
TJ	TORNEIRA DE PAREDE DE USO GERAL PARA TANQUE OU JARDIM		2
TM1	TORNEIRA AUTOMÁTICA DE PRESSÃO PARA LAVATORIO DE MESA BICA BAIXA, DECA OU EQUIVALENTE		1
TM3	TORNEIRA PARA COZINHA DE MESA BICA MÓVEL, DECA OU EQUIVALENTE		5

LEGENDA REVESTIMENTOS PAREDES	
14	CERÂMICA 30x40cm, COR BRANCO GELO, DO PISO AO TETO

PRATELEIRA (PTG4) EM GRANITO CINZA ANDORINHA - esp. 2 cm

SOLEIRA EM GRANITO CINZA ANDORINHA E=2cm

PORTA DE ALUMÍNIO - DE ABRIR COM VIDRO E VENEZIANA

SOLEIRA EM GRANITO CINZA ANDORINHA E=2cm

PORTA DE MADEIRA - DE ABRIR COM VENEZIANA

PRATELEIRA (PTG5) EM GRANITO CINZA ANDORINHA - esp. 2 cm

BANCADA (B04) EM GRANITO CINZA ANDORINHA - esp. 2 cm H=0,90cm

BANCADA (B05) EM GRANITO CINZA ANDORINHA - esp. 2 cm H=0,90cm

PRATELEIRA (PTG4) EM GRANITO CINZA ANDORINHA - esp. 2 cm

MÃO-FRANCESA METÁLICA

NOTAS


- MEDIDAS E NÍVEIS EM METROS;
- VERIFICAR POSIÇÃO EXATA DOS PILARES NO PROJETO ESTRUTURAL;
- VERIFICAR DETALHES CONSTRUTIVOS PERTINENTES NAS PRANCHAS DE DETALHAMENTO;
- EM CASO DE CONFLITO DE INFORMAÇÕES ENTRE O PROJETO GRÁFICO E O MEMORIAL DESCRITIVO, PREVALECE A INFORMAÇÃO CONTIDA NOS DESENHOS;
- ALTERAÇÕES NESTE PROJETO SOMENTE COM AUTORIZAÇÃO EXPRESSA DO FNDE

REFERÊNCIAS:

- PLANILHA DE QUANTITATIVOS
- MEMORIAL DESCRITIVO E ESPECIFICAÇÕES TÉCNICAS

LEGENDA

	+0.00 (NA) +0.00 (NO)	+0.03 (NA)	INDICAÇÃO NÍVEIS PLANTA E CORTE		INDICAÇÃO DE VISTAS
	INDICAÇÃO DE CORTES		P1	ESPECIFICAÇÃO DE MATERIAIS DE PISO	
	INDICAÇÃO DE FACHADAS		H1 E1	ESPECIFICAÇÃO DE MATERIAIS DE PAREDE INTERNA E EXTERNA	
	INDICAÇÃO DE PORTAS E JANELAS		T1	ESPECIFICAÇÃO DE MATERIAIS DE TETO	
	INDICAÇÃO DE DETALHES				

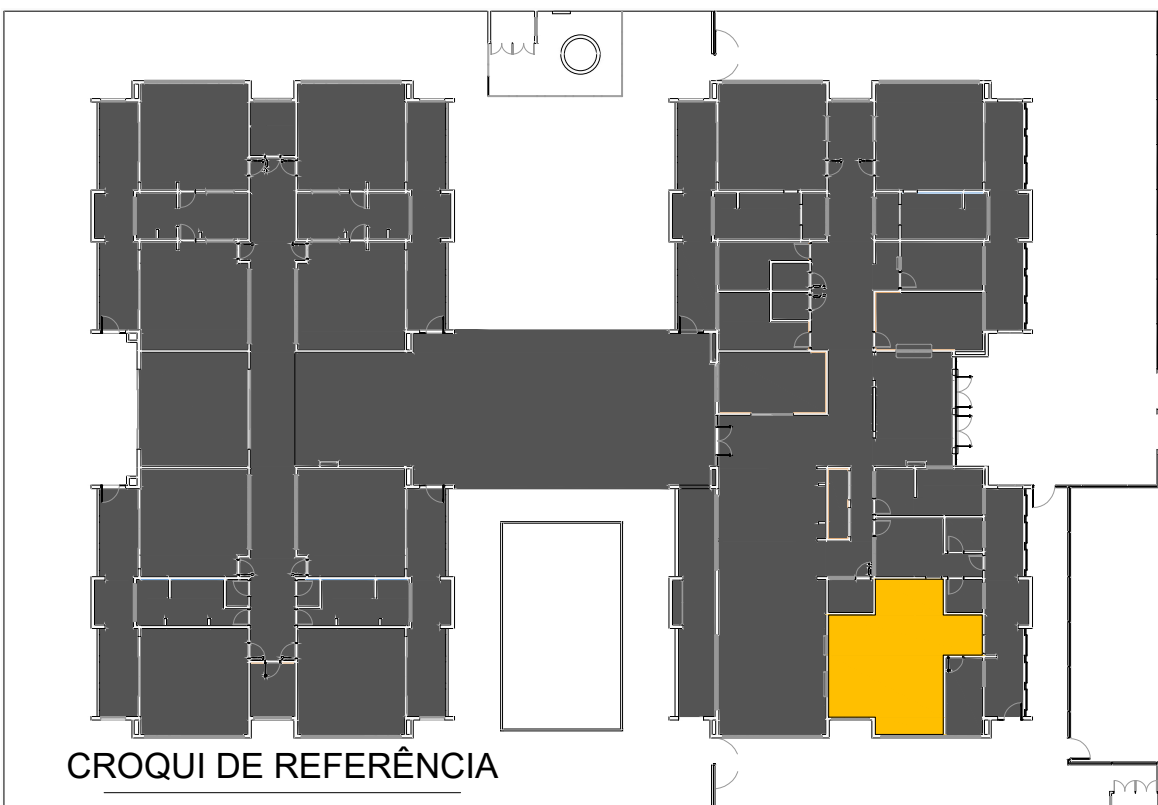

03	JANEIRO/ 2023	Revisão do Projeto Arquitetônico Creche e Pré-Escola Tipo 1 Modelo Padrão FNDE em metodologia Building Information Modeling. Alteração para atender a NBR 9050/2020; Alteração da dimensão do terreno para 45 x 65m, com ampliação do pátio central e circulações laterais. Alteração de layout dos ambientes: Cozinha, copa de funcionários, rouparia, lavanderia e DML.
02	JANEIRO/ 2017	Atendimento à NBR 9050/2015; Alteração: quadro de áreas, fechamento frontal, sanitários 1 e 2, altura da platibanda, mobiliário e equipamento; altura da cerâmica nos sanitários, cor dos portões dos sanitários e altura da porta PA4; Acústico: do gradil e quadro de cargas no castelo d'água, de duchas higienicas e escaninhos pré-escola.
01	JULHO/ 2016	Alteração paredes - shaft para tubulação hidráulica e detalhamento; alteração da altura da platibanda.
N°	DATA	DESCRIÇÃO

CONTROLE DE REVISÕES

FNDE MINISTÉRIO DA EDUCAÇÃO

PROJETO PADRÃO - FNDE

PROPRIETÁRIO: PREFEITURA MUNICIPAL DE NOBRES-MT
ENDEREÇO: ÁREA INSTITUCIONAL, PARTE DA QUADRA 07, RUA 08, BAIRRO VISTA ALEGRE
MUNICÍPIO - UF: NOBRES-MT


PROPRIETÁRIO: PREFEITURA MUNICIPAL DE NOBRES-MT
RESP. TÉCNICO: TALITHA ISABELLE HOEPERS CAU / CREA: A42843-4
AUTOR DO PROJETO: VIVIAN MAURER BORTOLOTTO CAU / CREA: A47733-8

APROVAÇÕES
CAU / CREA
PREFEITURA / RA


OBSERVAÇÕES:

CRECHE PRÉ-ESCOLA TIPO 1
PROJETO DE ARQUITETURA


COORDENAÇÃO CGEST - Coordenação Geral de Infraestrutura Educcacional		DETALHES COZINHA		ARQ
FORMATO (841x594)	REVISÃO	ESCALA	PRANCHA	
	R.00 R.03	1:###	09/12	
	R.01 R.02	DATA EMISSÃO JAN/2023		

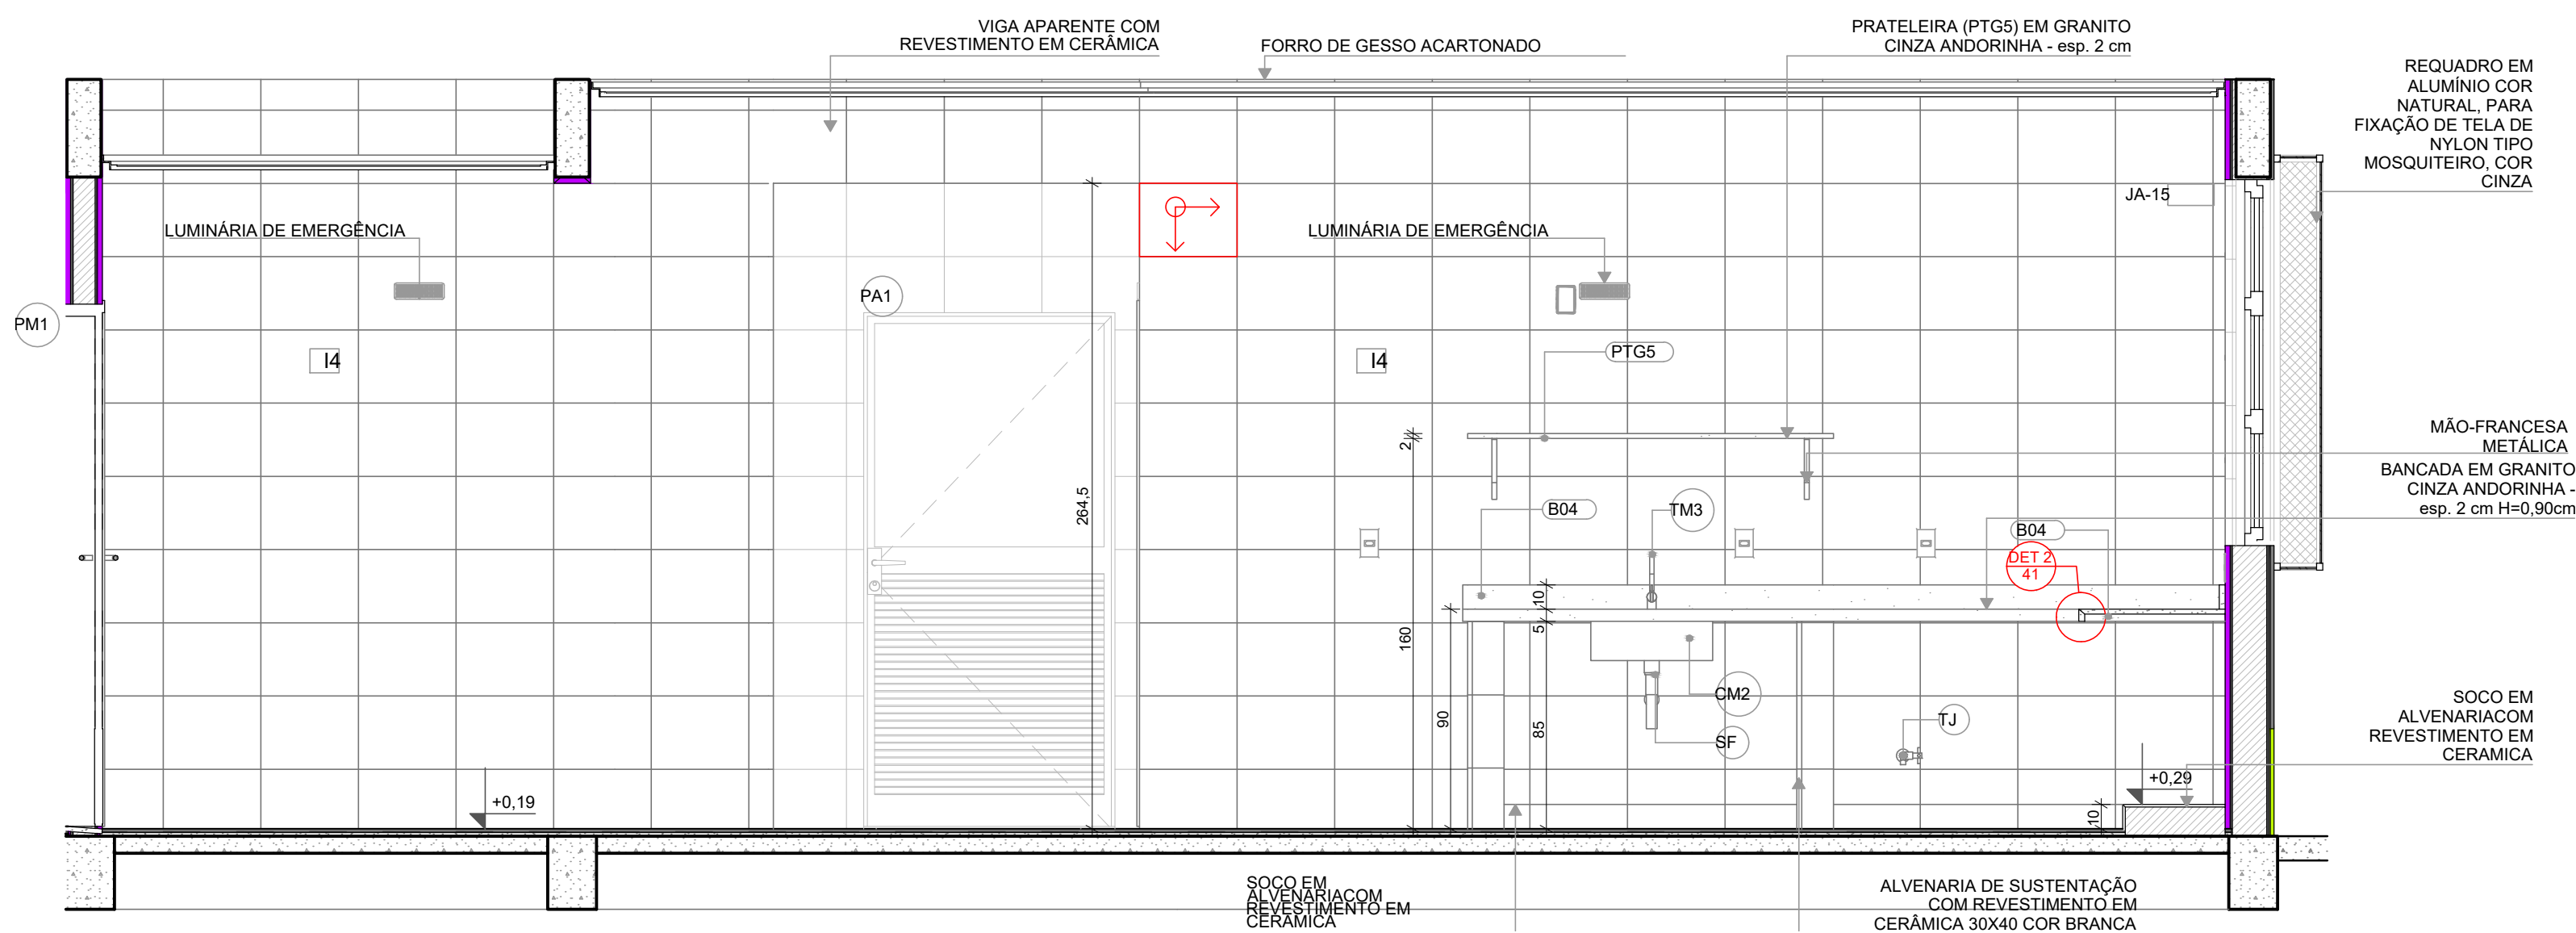

VISTA 02

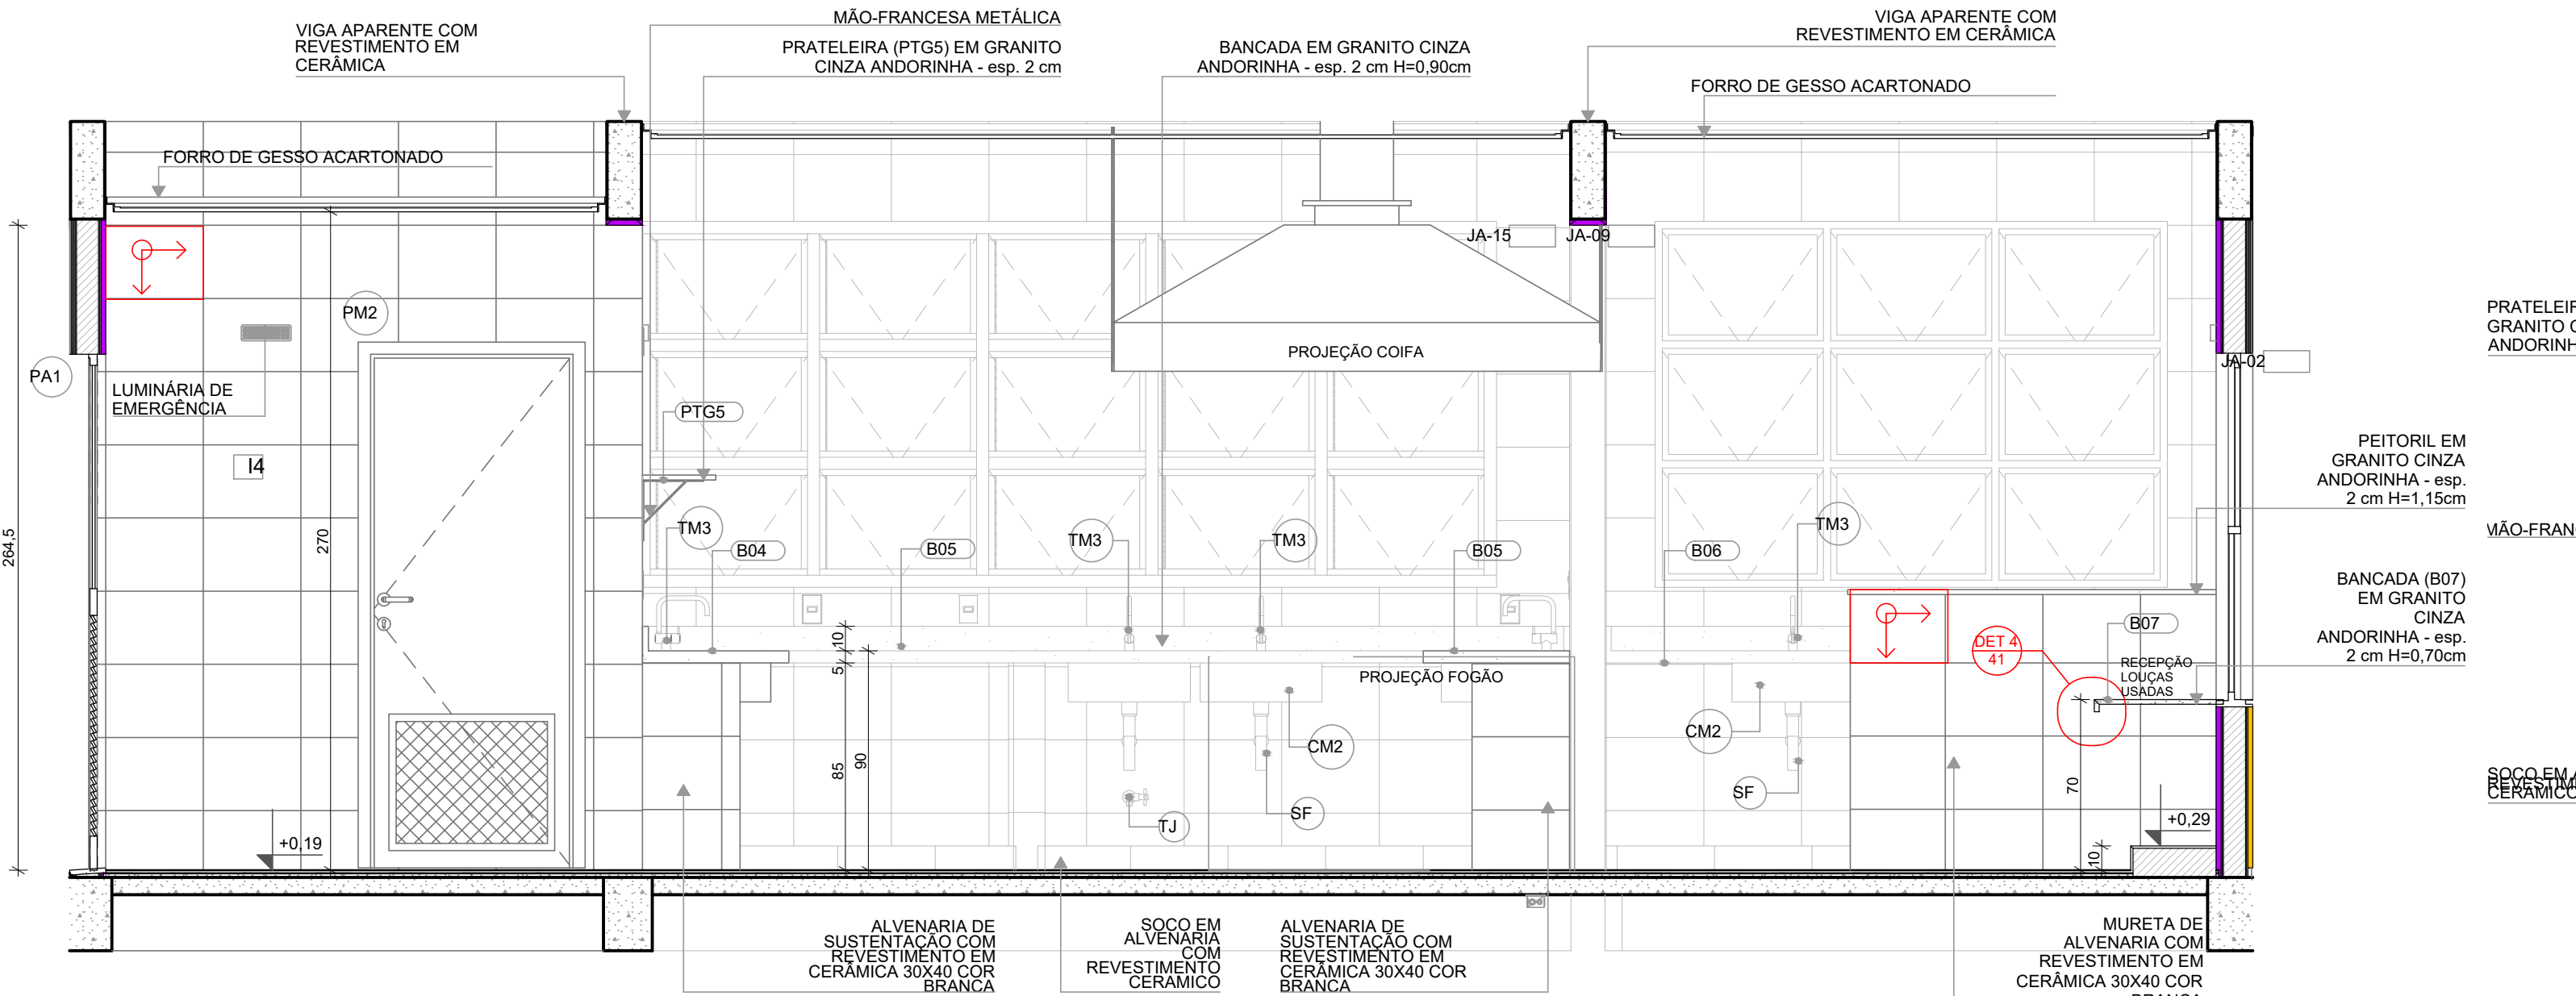

VISTA 03

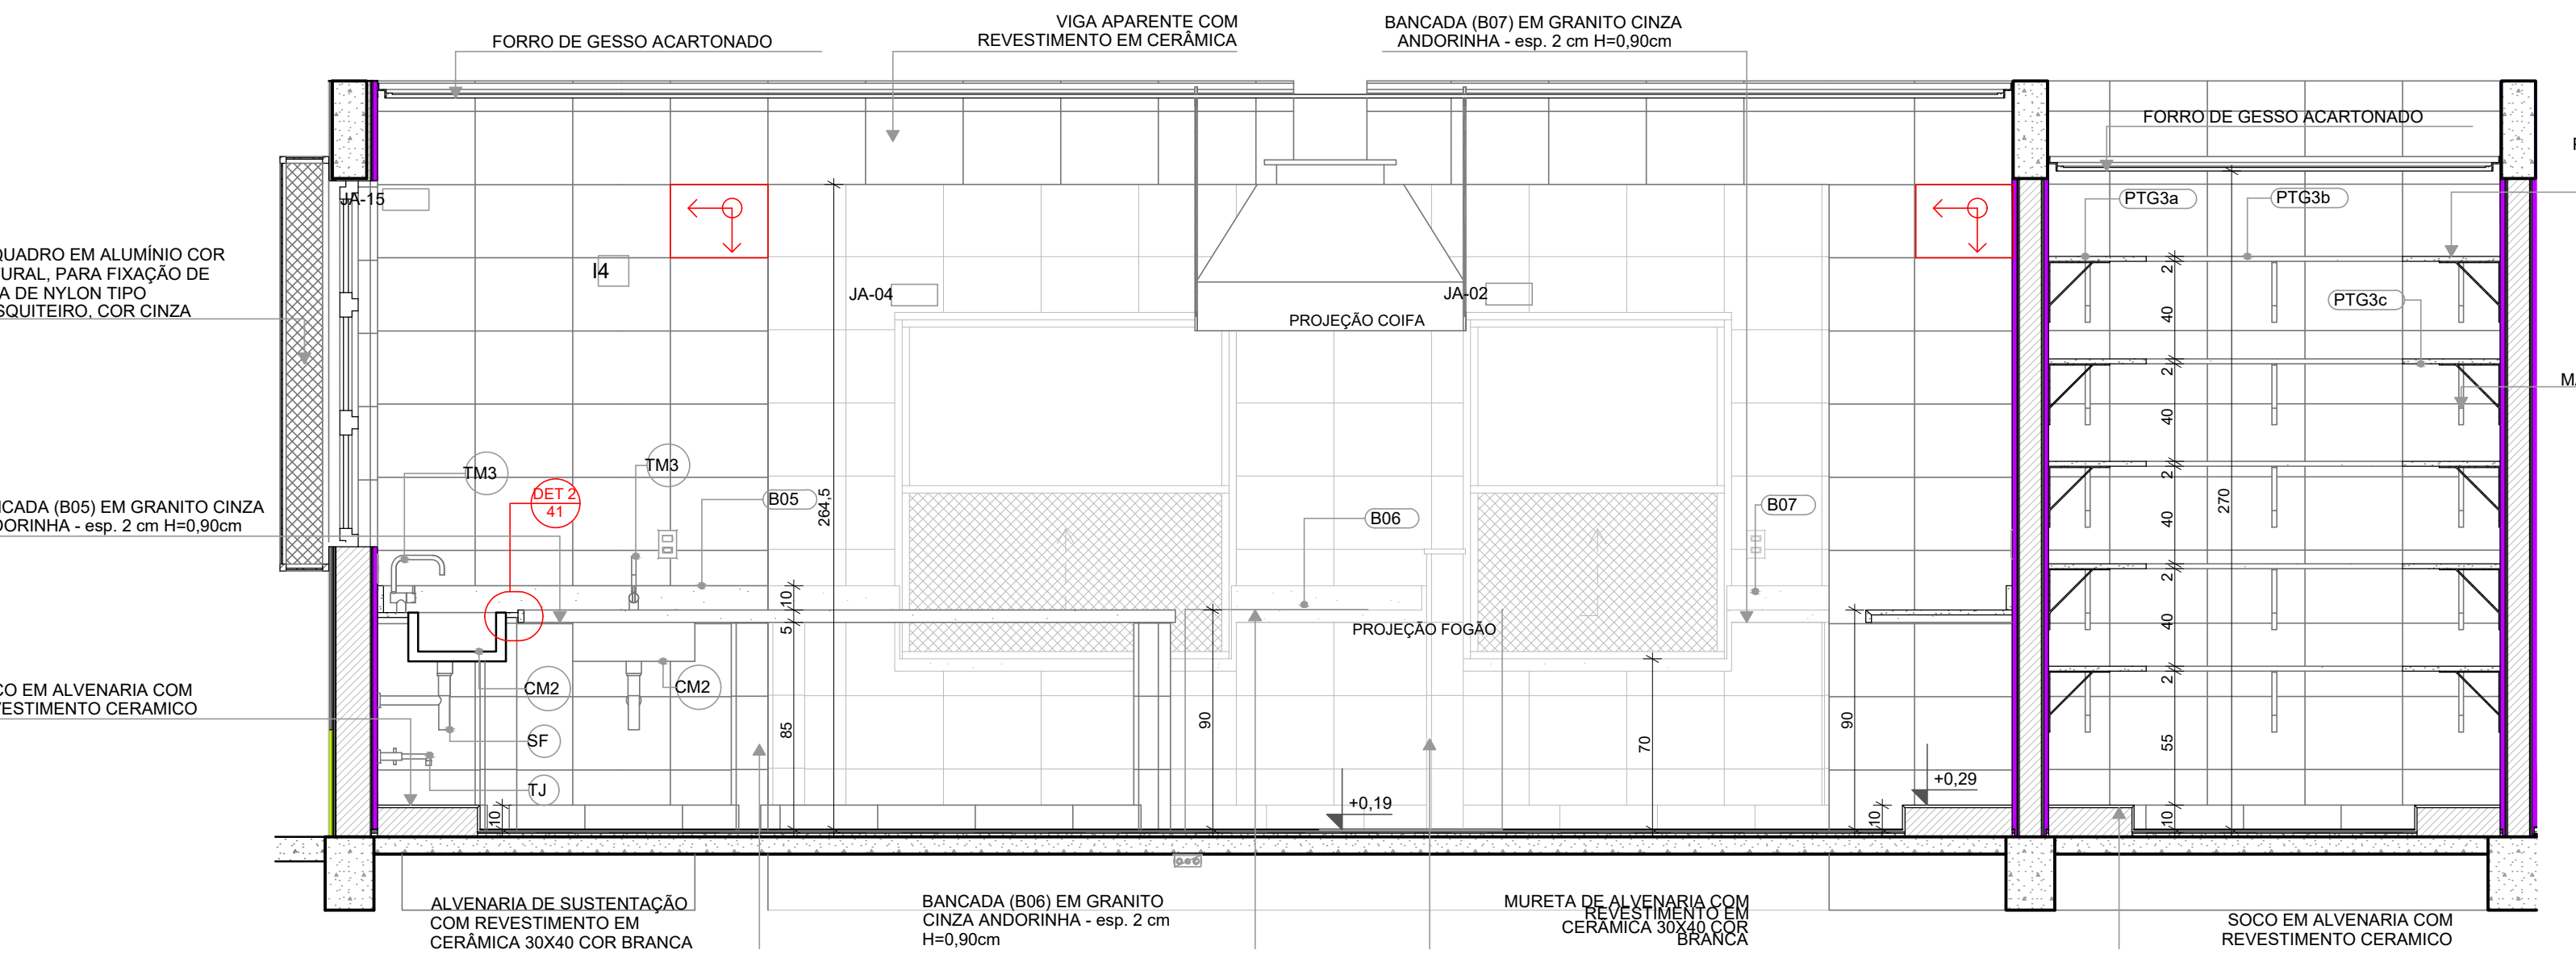

VISTA 04

LOUÇAS, ACESSÓRIOS E METAIS			
ID	Descrição	Vista 2D Planta	Quant.
COZINHA			
CM2	CUBA INOX DE EMBUTIR (50x40x20cm)		6
CM3	CUBA INOX DE EMBUTIR (60x50x40cm)		1
DS	SABONETEIRA, MELHORAMENTOS OU EQUIVALENTE		1
DT	DISPENSER PARA PAPEL TOALHA, MELHORAMENTOS OU EQUIVALENTE		1
LV3	LAVATÓRIO PEQUENO COR BRANCO GELO, COM COLUNA SUSPensa, DECA OU EQUIVALENTE		1
SF	SIFÃO CROMADO		7
TE2	TORNEIRA ELÉTRICA DE PAREDE		2
TJ	TORNEIRA DE PAREDE DE USO GERAL PARA TANQUE OU JARDIM		2
TM1	TORNEIRA AUTOMÁTICA DE PRESSAO PARA LAVATÓRIO DE MESA BICA BAIXA, DECA OU EQUIVALENTE		1
TM3	TORNEIRA PARA COZINHA DE MESA BICA MÓVEL, DECA OU EQUIVALENTE		5


NOTAS

- MEDIDAS E NÍVEIS EM METROS:
- VERIFICAR POSIÇÃO EXATA DOS PILARES NO PROJETO ESTRUTURAL:
- VERIFICAR DETALHES CONSTRUTIVOS PERTINENTES NAS PRANCHAS DE DETALHAMENTO:
- EM CASO DE CONFLITO DE INFORMAÇÕES ENTRE O PROJETO GRÁFICO E O MEMORIAL DESCRITIVO, PREVALECE A INFORMAÇÃO CONTIDA NOS DESENHOS;
- ALTERAÇÕES NESTE PROJETO SOMENTE COM AUTORIZAÇÃO EXPRESSA DO FNDE

REFERÊNCIAS:

- PLANILHA DE QUANTITATIVOS
- MEMORIAL DESCRITIVO E ESPECIFICAÇÕES TÉCNICAS

LEGENDA			
	+0.00 (NA) +0.00 (NO)	+0.03 (NA)	INDICAÇÃO NÍVEL PLANTA E CORTE
	01		INDICAÇÃO DE VISTAS
	RE-X	P1	ESPECIFICAÇÃO DE MATERIAIS DE PISO
	RE-X	I1 E1	ESPECIFICAÇÃO DE MATERIAIS DE PAREDE INTERNA E EXTERNA
	PMX JA-X	T1	ESPECIFICAÇÃO DE MATERIAIS DE TETO
	DET X		INDICAÇÃO DE DETALHES

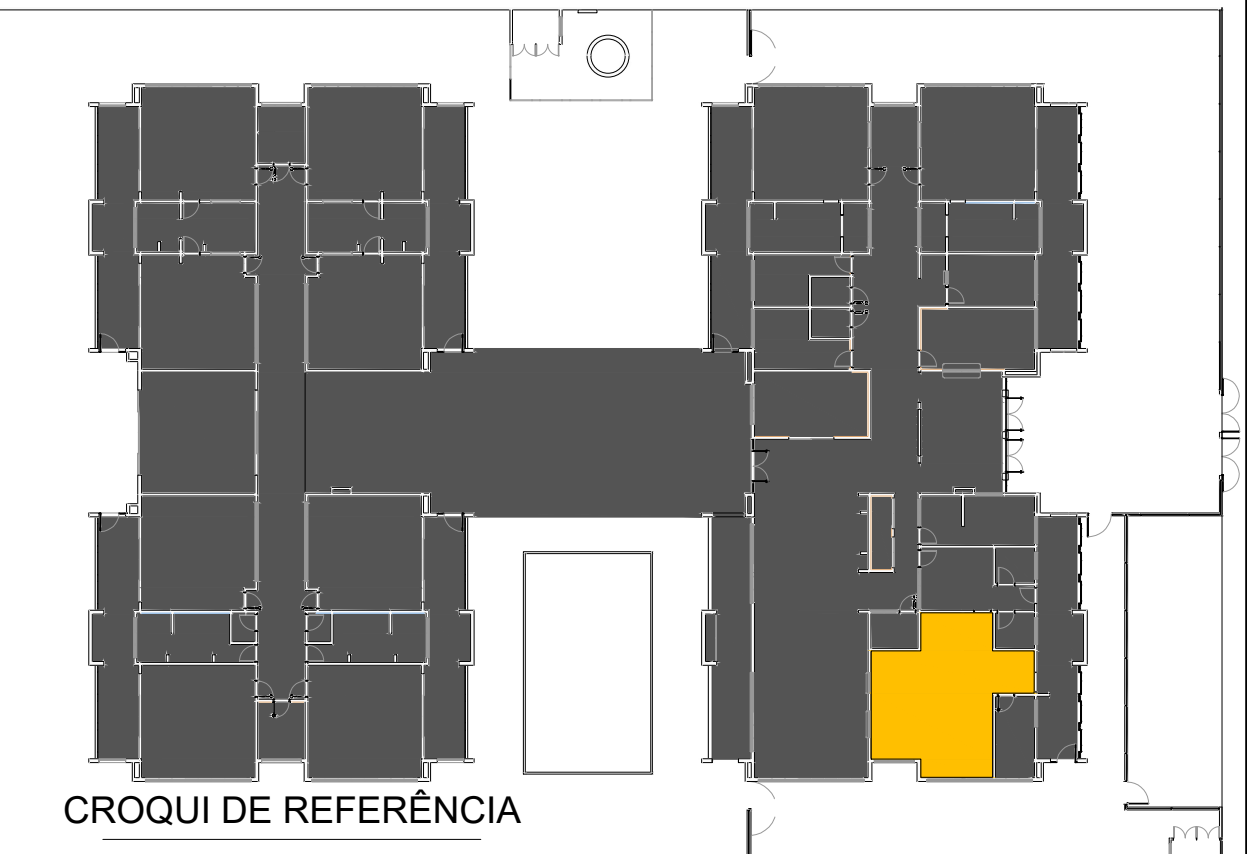

Revisão do Projeto Arquitetônico Creche e Pré-Escola Tipo 1 Modelo Padrão FNDE em metodologia Building Information Modeling.	
Alteração para atender a NBR 9050/2020:	
Alteração da dimensão do terreno para 45 x 65m, com ampliação do pátio central e circulações laterais.	
Alteração de layout dos ambientes: Cozinha, copa de funcionários, rouparia, lavanderia e DML.	
Atendimento à NBR 9050/2015:	
Alteração: quadro de áreas, fechamento frontal, sanitários 1 e 2, altura da platibanda, mobiliário e equipamento; altura da cerâmica nos sanitários, cor dos portões dos solares e altura da porta PA4;	
Acréscimo: do gradil e quadro de cargas no castelo d'água, de duchas higienicas e escaninhos pré-escola.	
01	JULHO/ 2016
Nº	DATA
Alteração paredes - shaft para tubulação hidráulica e detalhamento; alteração da altura da platibanda.	
Nº DATA DESCRIÇÃO	
CONTROLE DE REVISÕES	



PROJETO PADRÃO - FNDE

PROPRIETÁRIO: PREFEITURA MUNICIPAL DE NOBRES-MT

ENDEREÇO: ÁREA INSTITUCIONAL, PARTE DA QUADRA 07, RUA 08, BAIRRO VISTA ALEGRE

MUNICÍPIO - UF: NOBRES-MT

PROPRIETÁRIO: PREFEITURA MUNICIPAL DE NOBRES-MT

RESP. TÉCNICO: TALITHA ISABELLE HOEPERS CAU / CREA: A42843-4

AUTOR DO PROJETO: VIVIAN MAURER BORTOLOTTI CAU / CREA: A47733-8

APROVAÇÕES

CAU / CREA


PREFEITURA / RA

OBSERVAÇÕES:


CRECHE PRÉ-ESCOLA TIPO 1 PROJETO DE ARQUITETURA

COORDENAÇÃO		VISTAS COZINHA		ARQ
CGEST - Coordenação Geral de Infraestrutura Educacional				
FORMATO (841x594)	REVISÃO	ESCALA	PRANCHA 10/12	
	R.00 R.03 R.01 R.02	1 ### DATA EMISSÃO JAN/2023		


1 ROUPARIA E LAVANDERIA/DML
ESCALA1:25

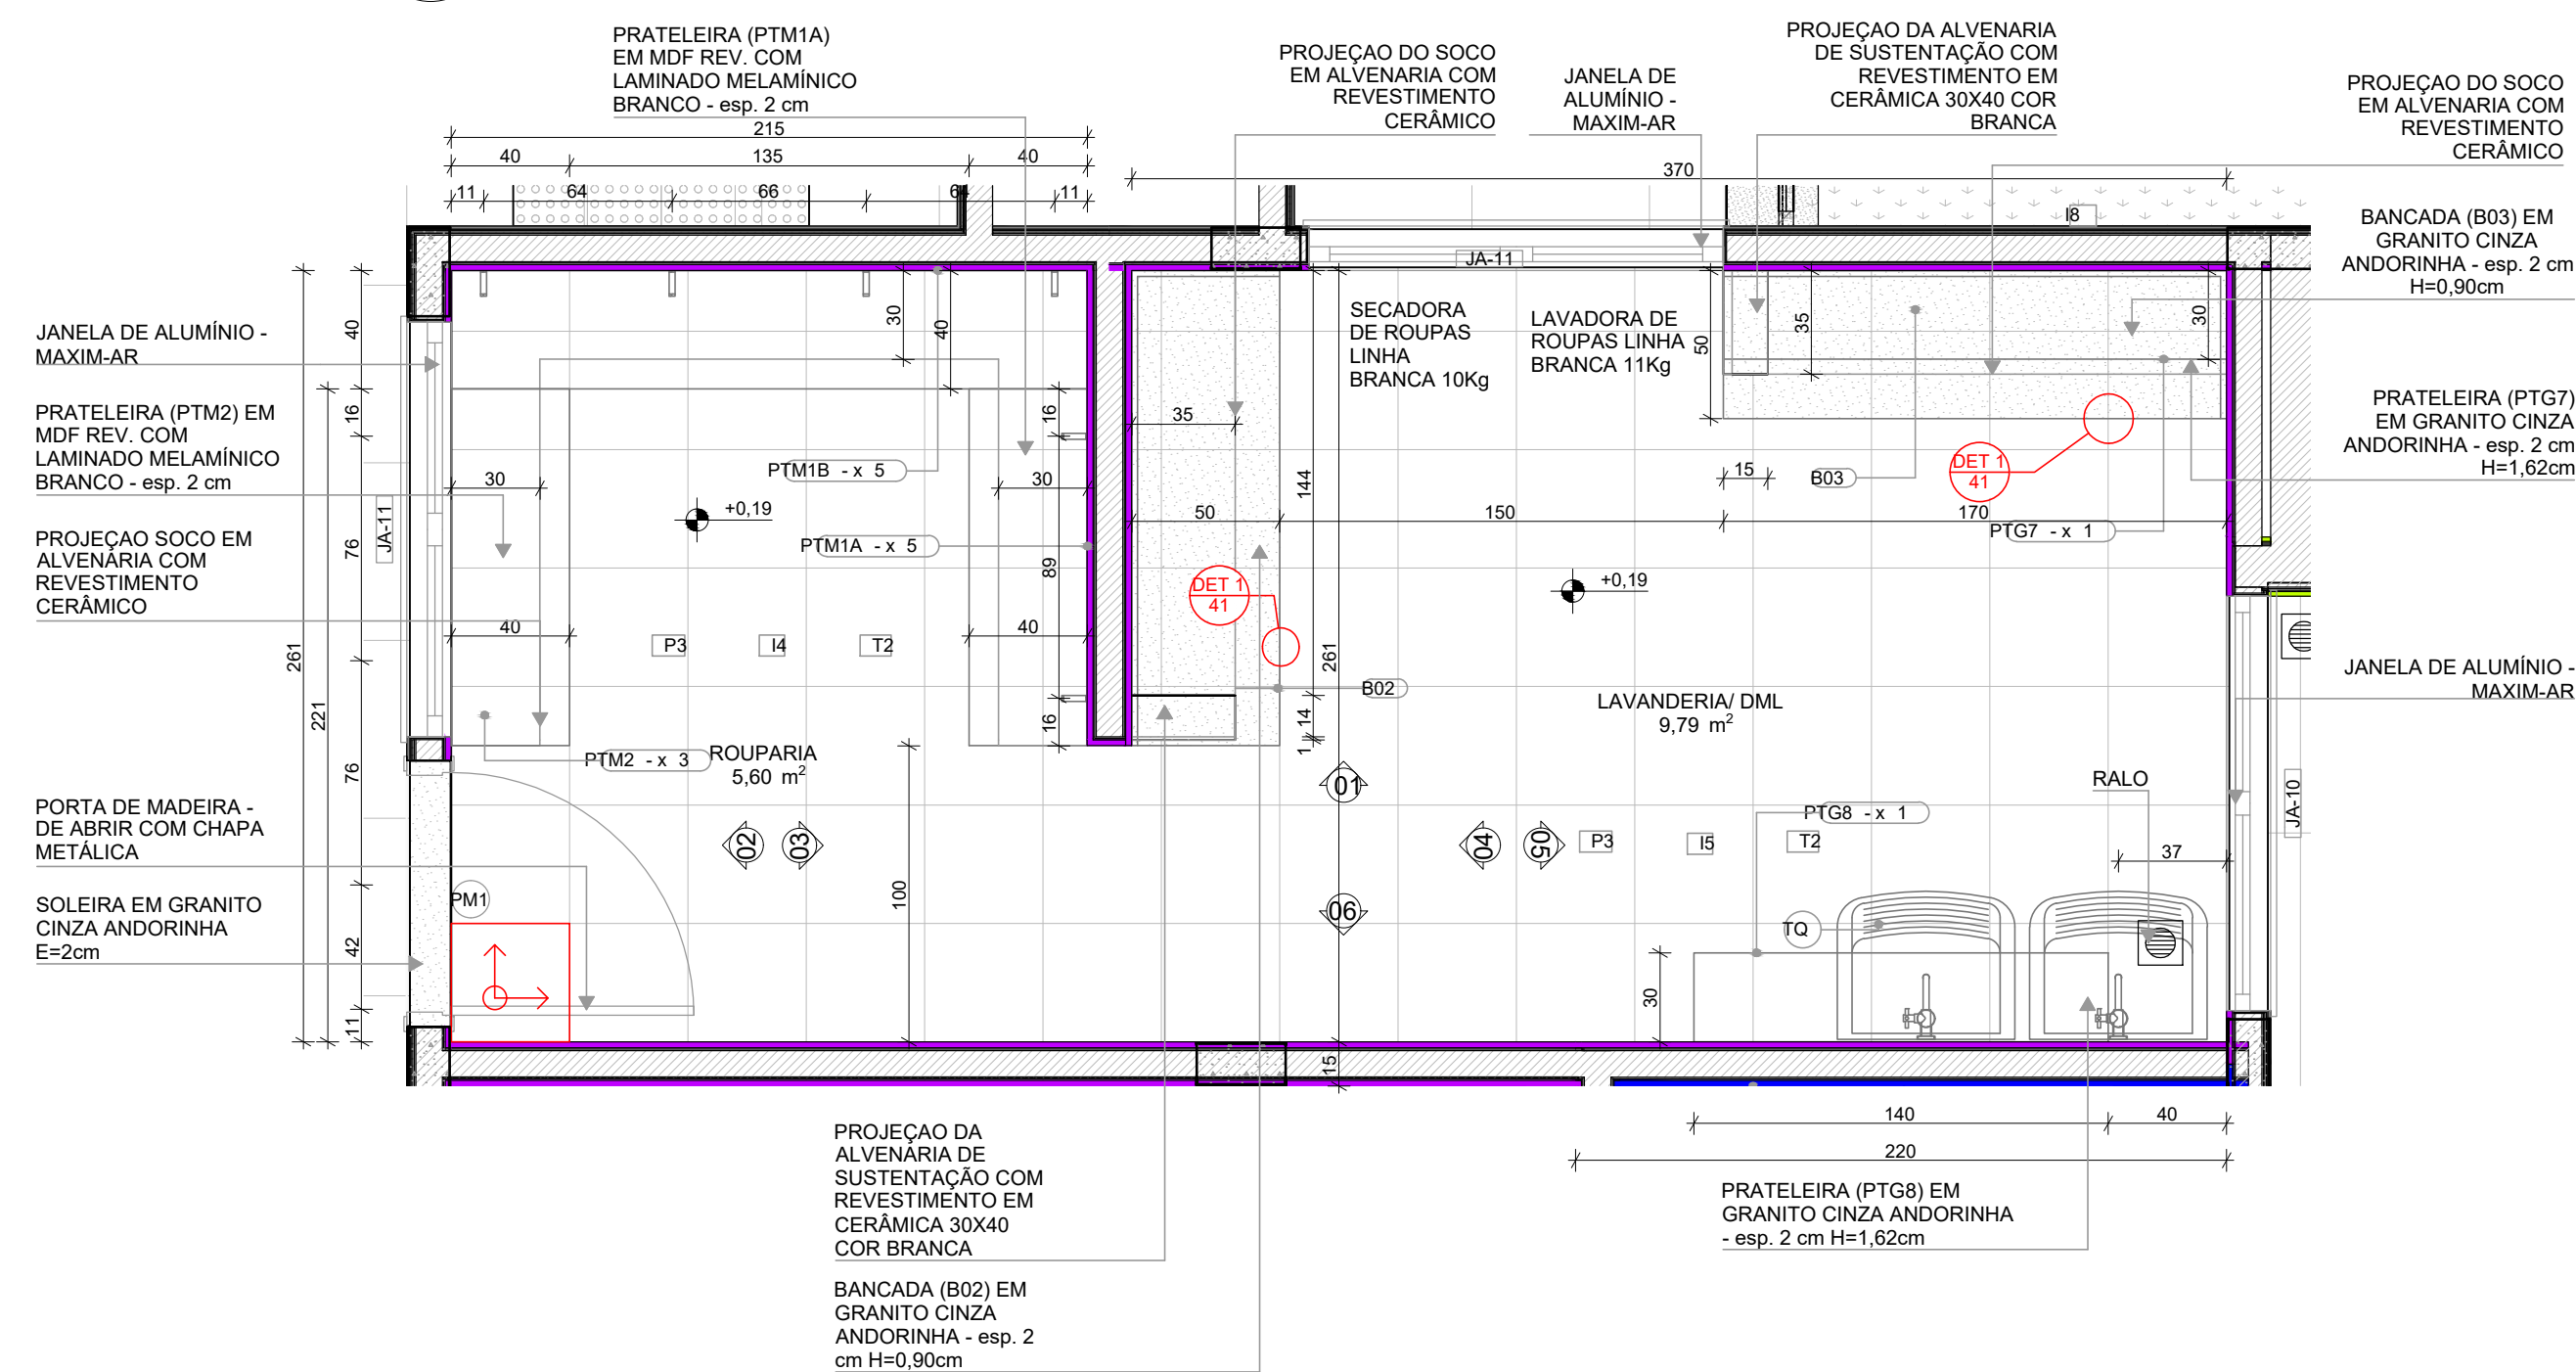


PLANTA BAIXA

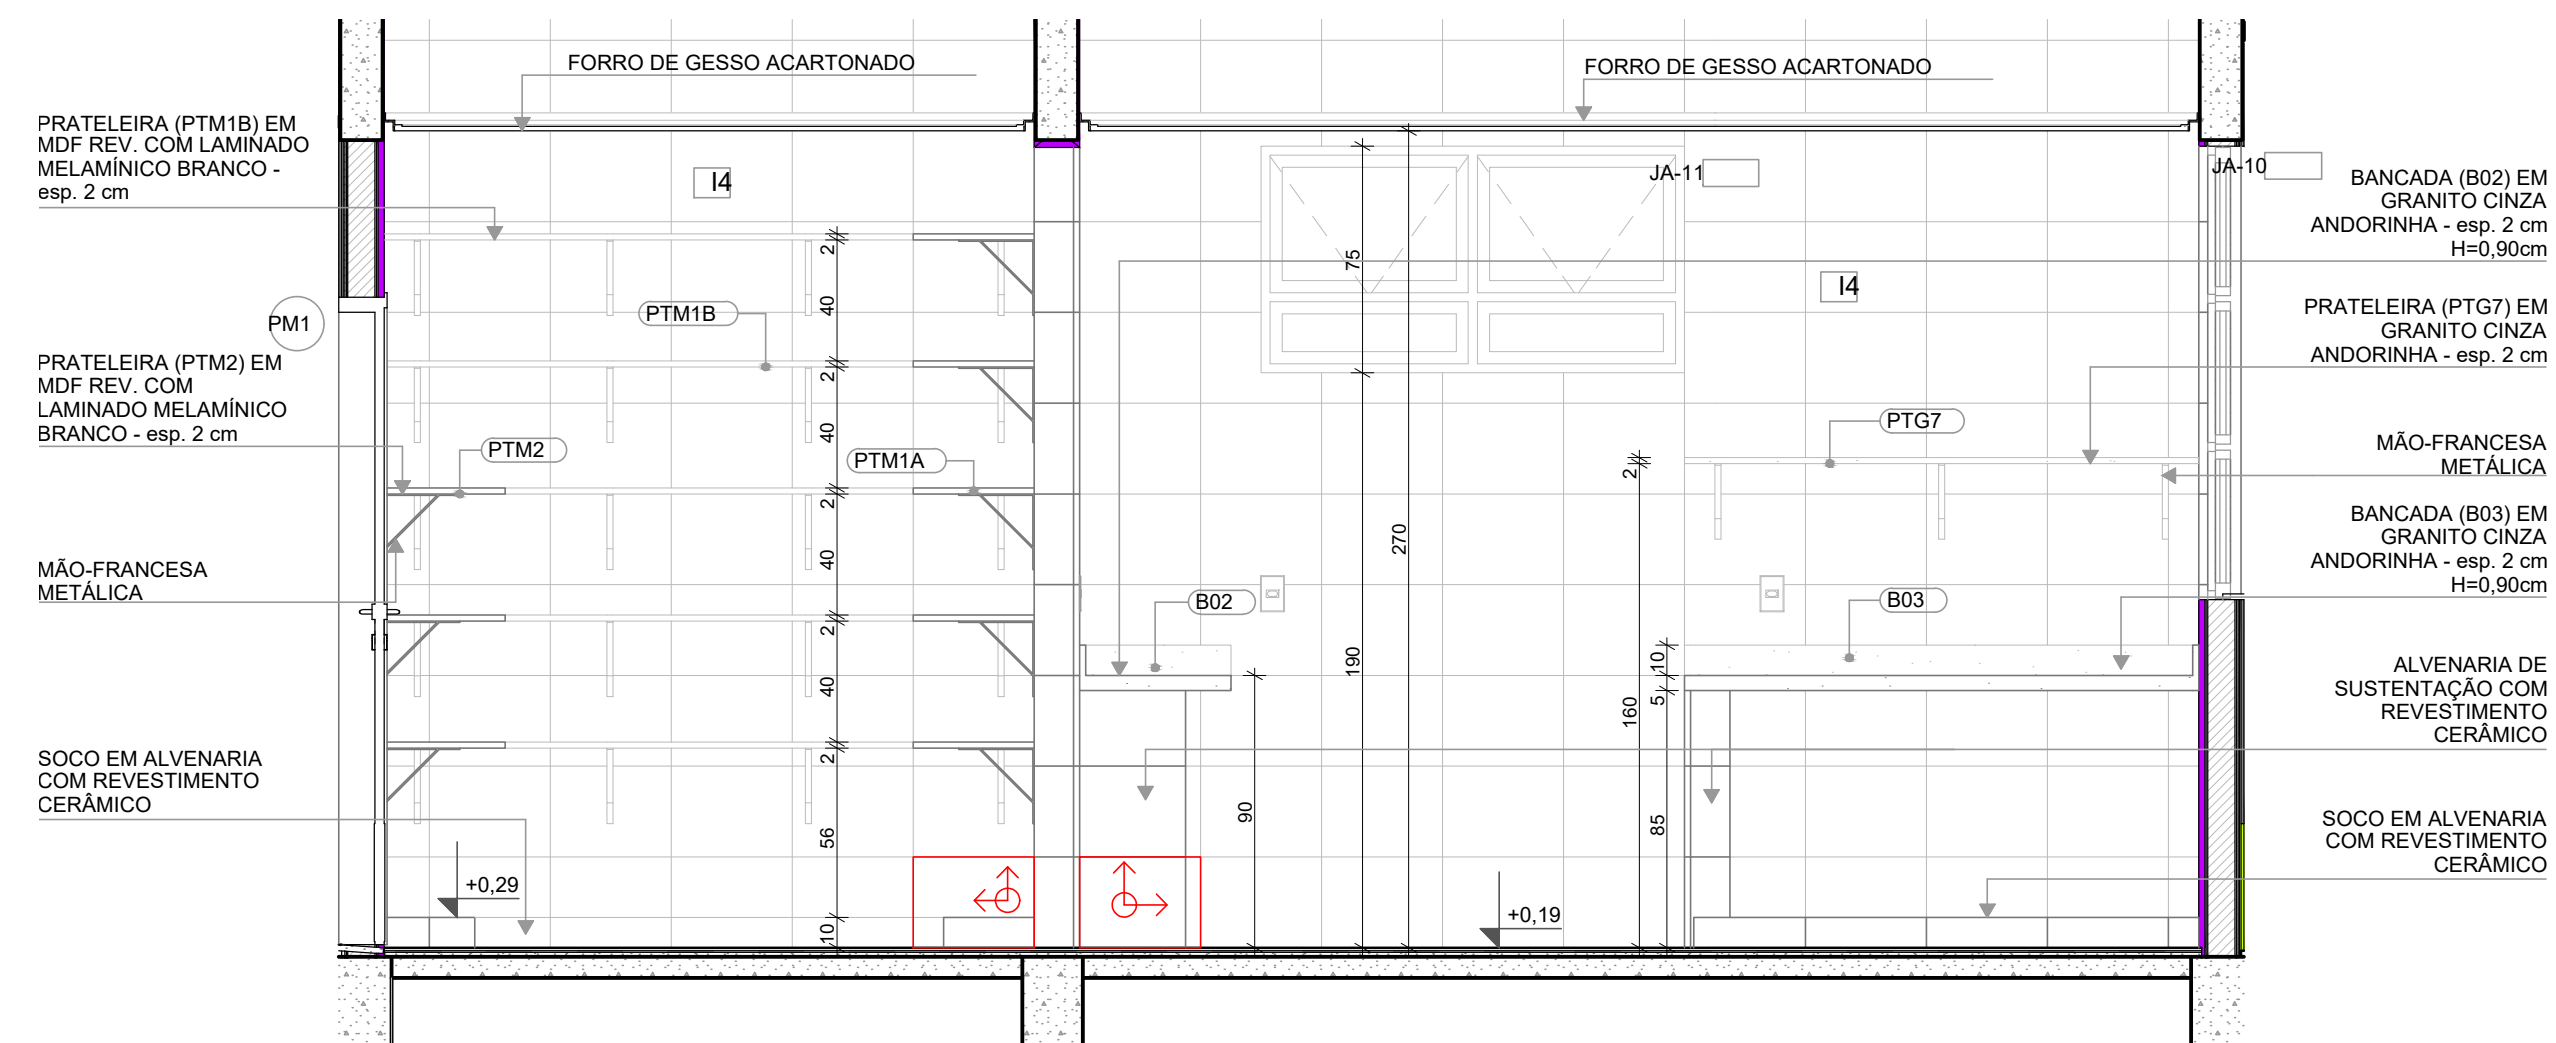


VISTA 01

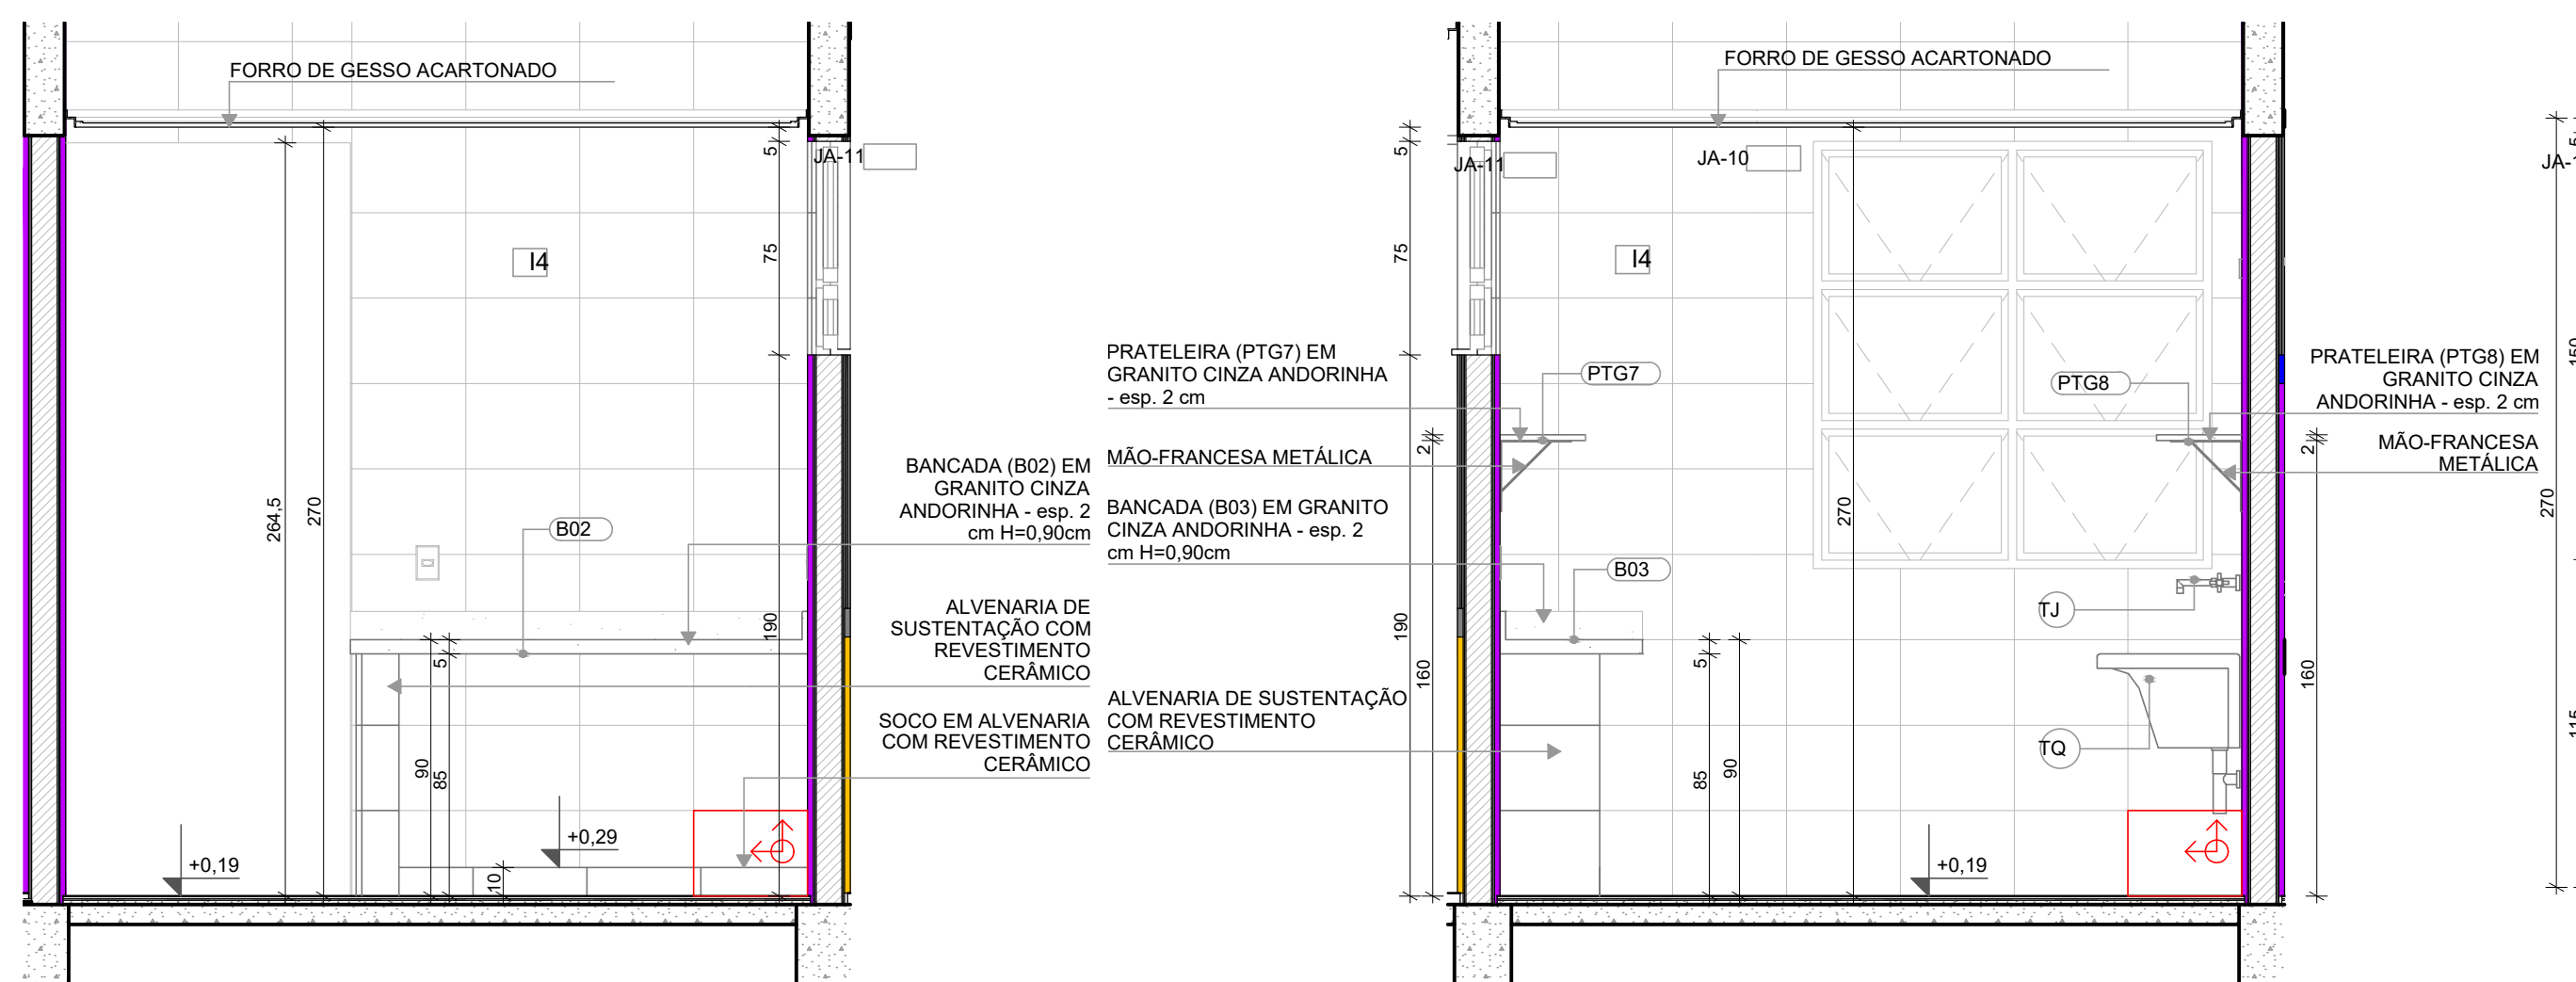

VISTA 04

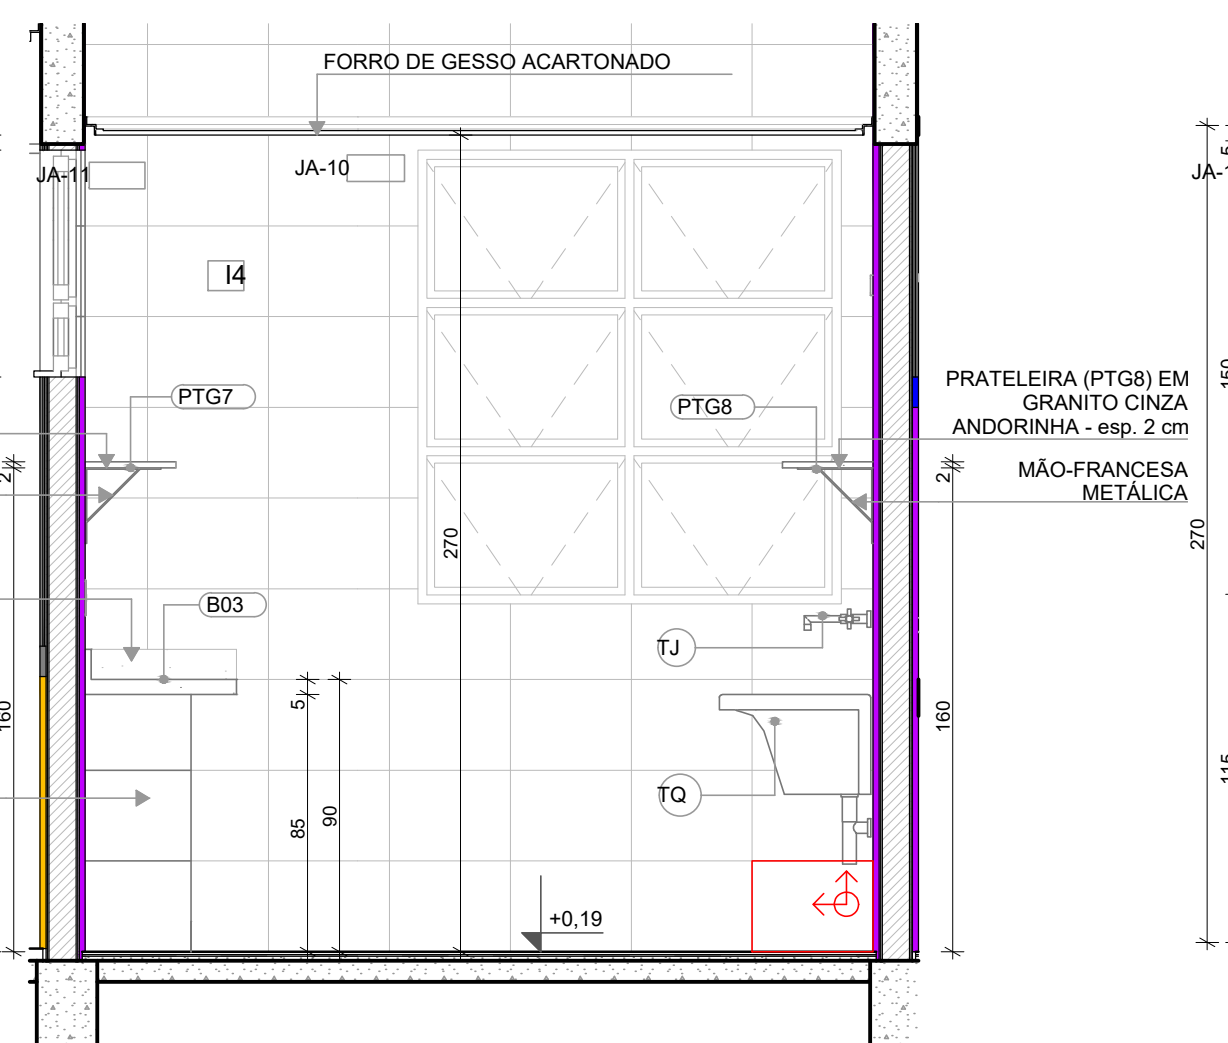

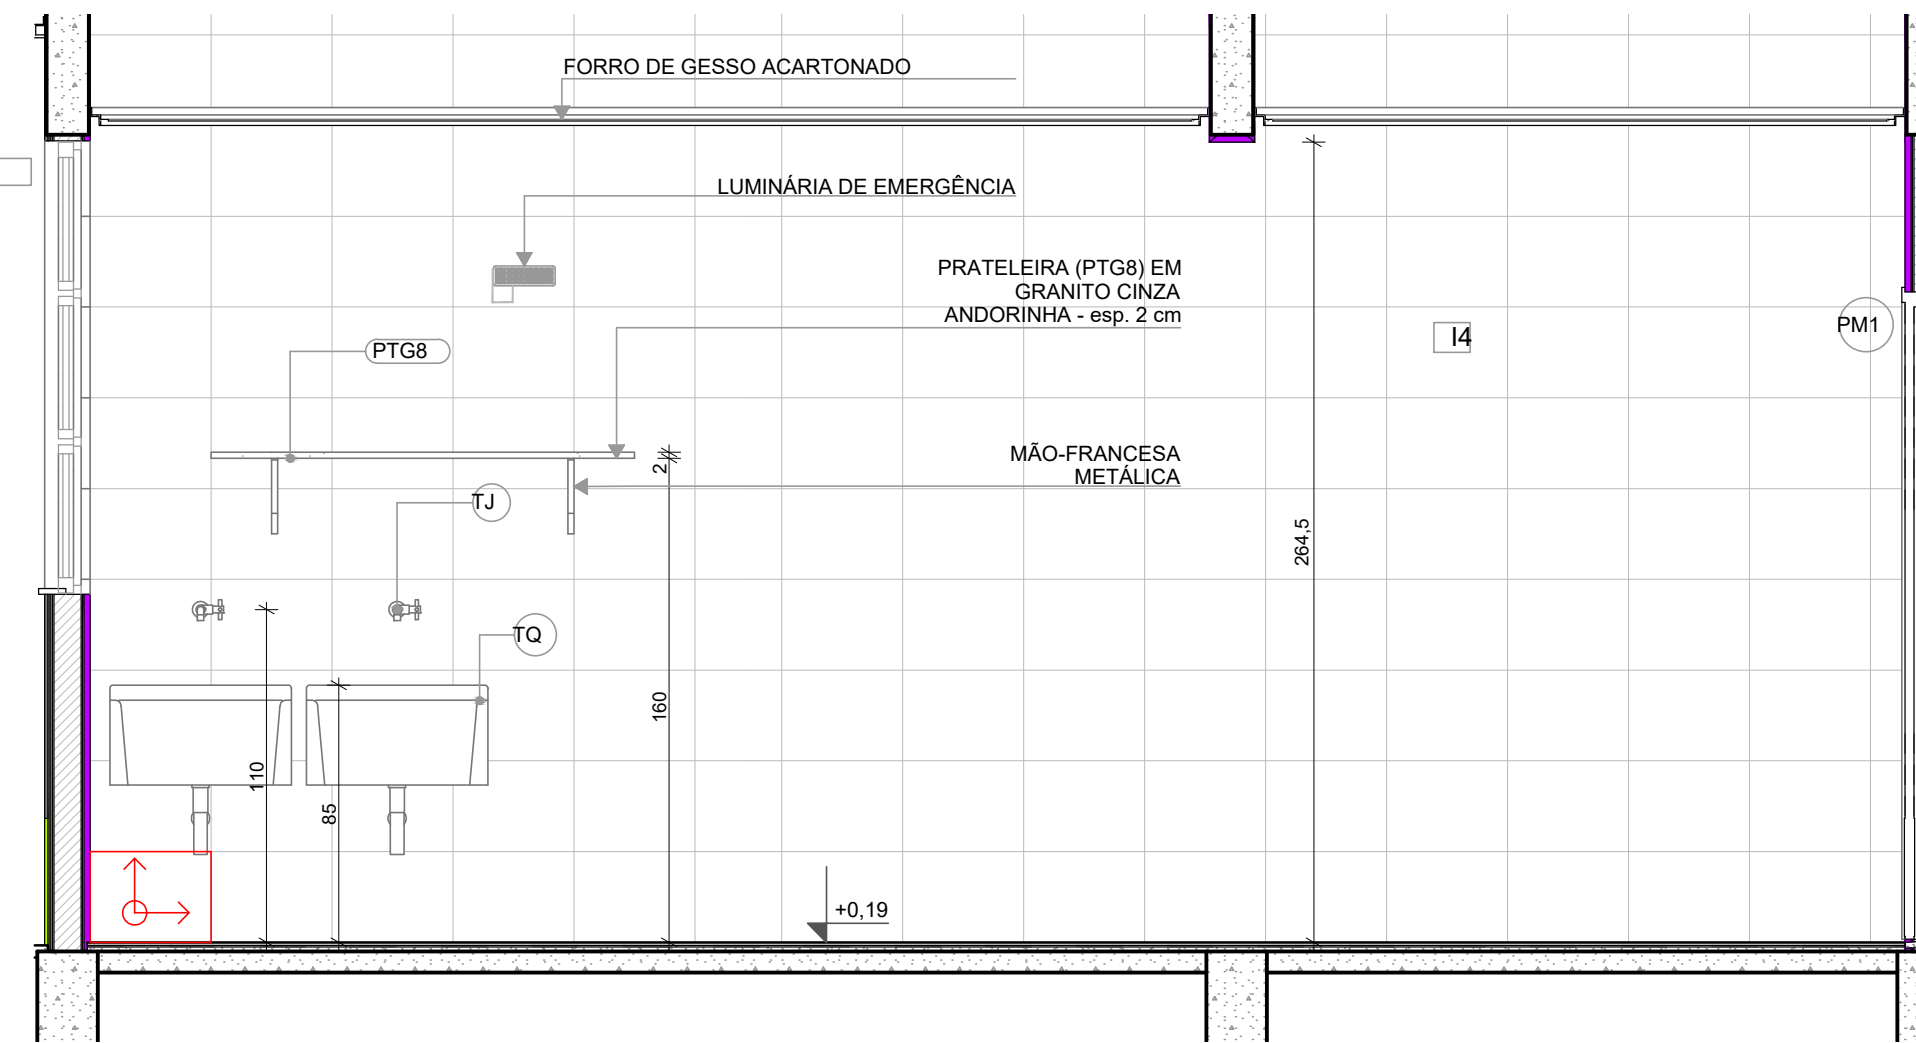


VISTA 05




VISTA 06


LEGENDA REVESTIMENTOS PAREDES

14		CERÂMICA 30x40cm, COR BRANCO GELO, DO PISO AO TETO
----	---	--

LOUÇAS, ACESSÓRIOS E METAIS				
	ID	Descrição	Vista 2D Planta	Quantidade
LAVANDERIA/ DML				
	SF	SIFÃO CROMADO		2
	TJ	TORNEIRA DE PAREDE DE USO GERAL PARA TANQUE OU JARDIM		2
	TQ	TANQUE DE LOUÇA 40l, COR BRANCO GELO, DECA OU EQUIVALENTE		2

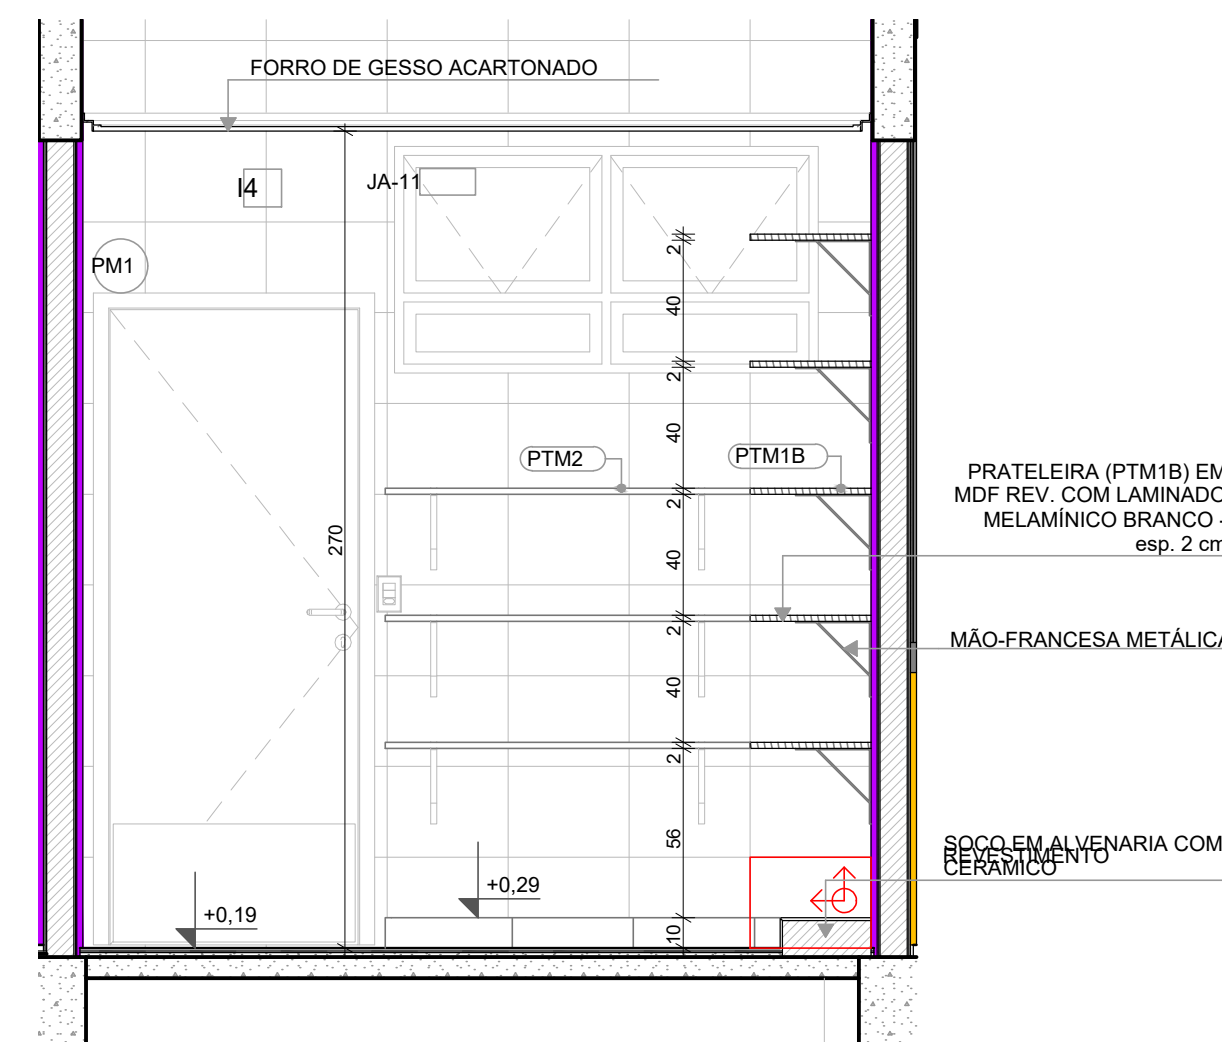

VISTA 02

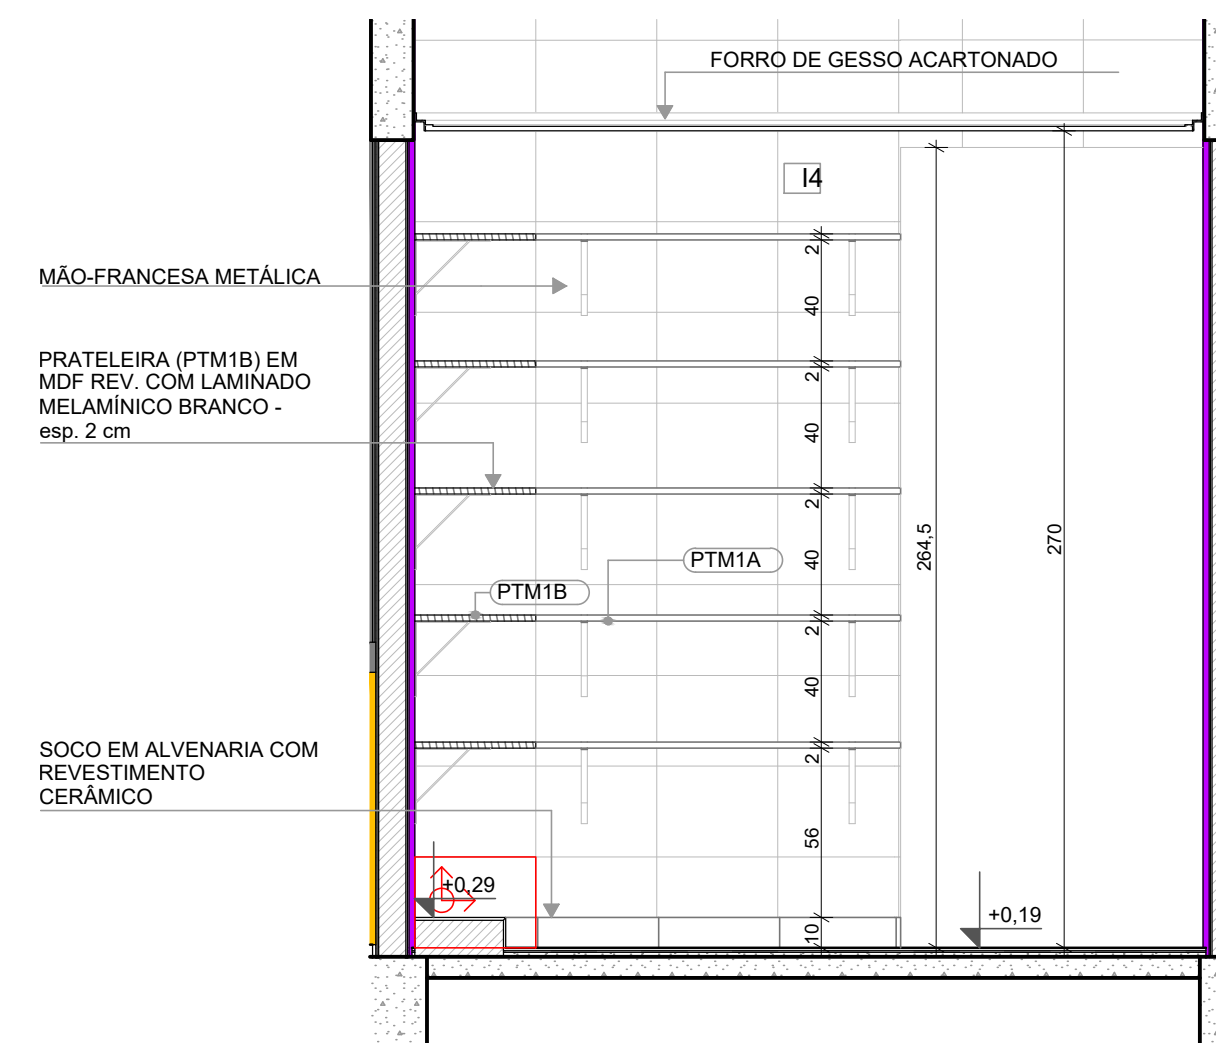

VISTA 03

NOTAS

- MEDIDAS E NÍVEIS EM METROS;
- VERIFICAR POSIÇÃO EXATA DOS PILARES NO PROJETO ESTRUTURAL;
- VERIFICAR DETALHES CONSTRUCTIVOS PERTINENTES NAS PRANCHAS DE DETALHAMENTO;
- EM CASO DE CONFLITO DE INFORMAÇÕES ENTRE O PROJETO GRÁFICO E O MEMORIAL DESCRITIVO, PREVALECE A INFORMAÇÃO CONTIDA NOS DESENHOS;
- ALTERAÇÕES NESTE PROJETO SOMENTE COM AUTORIZAÇÃO EXPRESSA DO FNDE

REFERENCIAS:

- PLANILHA DE QUANTITATIVOS
- MEMORIAL DESCRITIVO E ESPECIFICAÇÕES TÉCNICAS

LEGENDA

-0.00 (NA) +0.00 (NO)	+0.03 (NA)	INDICAÇÃO NÍVEL PLANTA E CORTE	(01)	INDICAÇÃO DE VISTA
X REC-X		INDICAÇÃO DE CORTES	P1	ESPECIFICAÇÃO DE MATERIAIS DE PISO
X REC-X		INDICAÇÃO DE FACHADAS	I1 E1	ESPECIFICAÇÃO DE MATERIAIS DE PAREDE INTERNA E EXTERNA
PMX JA-X		INDICAÇÃO DE PORTAS E JANELAS	T1	ESPECIFICAÇÃO DE MATERIAIS DE TETO
DET X		INDICAÇÃO DE DETALHES		



		Revisão do Projeto Arquitetônico Creche e Pré-Escola Tipo 1 Modelo Padrão FNDE em metodologia Building Information Modeling.
03	JANEIRO/ 2023	Alteração para atender a NBR 9050/2020: Alteração da dimensão do terreno para 45 x 65m, com ampliação do pátio central e circulações laterais Alteração de layout dos ambientes: Cozinha, copa de funcionários, roupa, lavanderia e DMU.
02	JANUÁRIO/ 2017	Atendimento a NBR 9050/2010: Alteração: quarto de sono, fechamento frontal, sanitários e 1 e 2, altura da platibanda, mobiliário e equipamento, altura da cerâmica nos sanitários, cor dos portões dos solares e altura do porta PA4; Adição: do gradil e quadra de cargas no castelo d'água, de duchas higiênicas e escaninhos pré-escola.
01	JULHO/ 2016	Alteração paredes - shaft para tubulação hidráulica e detalhamento; alteração da altura da platibanda.
N°	DATA	DESCRIÇÃO
CONTROLE DE REVISÕES		

FNDE MINISTÉRIO DA
EDUCAÇÃO

PROJETO PADRÃO - FNDE

PROPRIETÁRIO: PREFEITURA MUNICIPAL DE NOBRES-MT

ENDEREÇO: ÁREA INSTITUCIONAL, PARTE DA QUADRA 07, RUA 08, BAIRRO VISTA ALEGRE

MUNICÍPIO - UF: NOBRES-MT

PROPRIETÁRIO: PREFEITURA MUNICIPAL DE NOBRES-MT

RESP. TÉCNICO: TALITHA ISABELLE HOEPERS CAU / CREA: A42843-4

AUTOR DO PROJETO: VIVIAN MAURER BORTOLOTTI CAU / CREA: A47733-8

APROVAÇÕES

CAU / CREA

PREFEITURA / RA

CRECHE PRÉ-ESCOLA TIPO 1

PROJETO DE ARQUITETURA

COORDENAÇÃO
CGEST - Coordenação
Geral de Infraestrutura
Educativa

DETALHES LAVANDERIA

ARQ

FORMATO
(841x594)


	REVISÃO
	R.00 R.03
	R.01
	R.02

ESCALA	1:###
DATA EMISSÃO	JAN/20


PRANCHA

11/12


1 DESPENSA
ESCALA 1:25

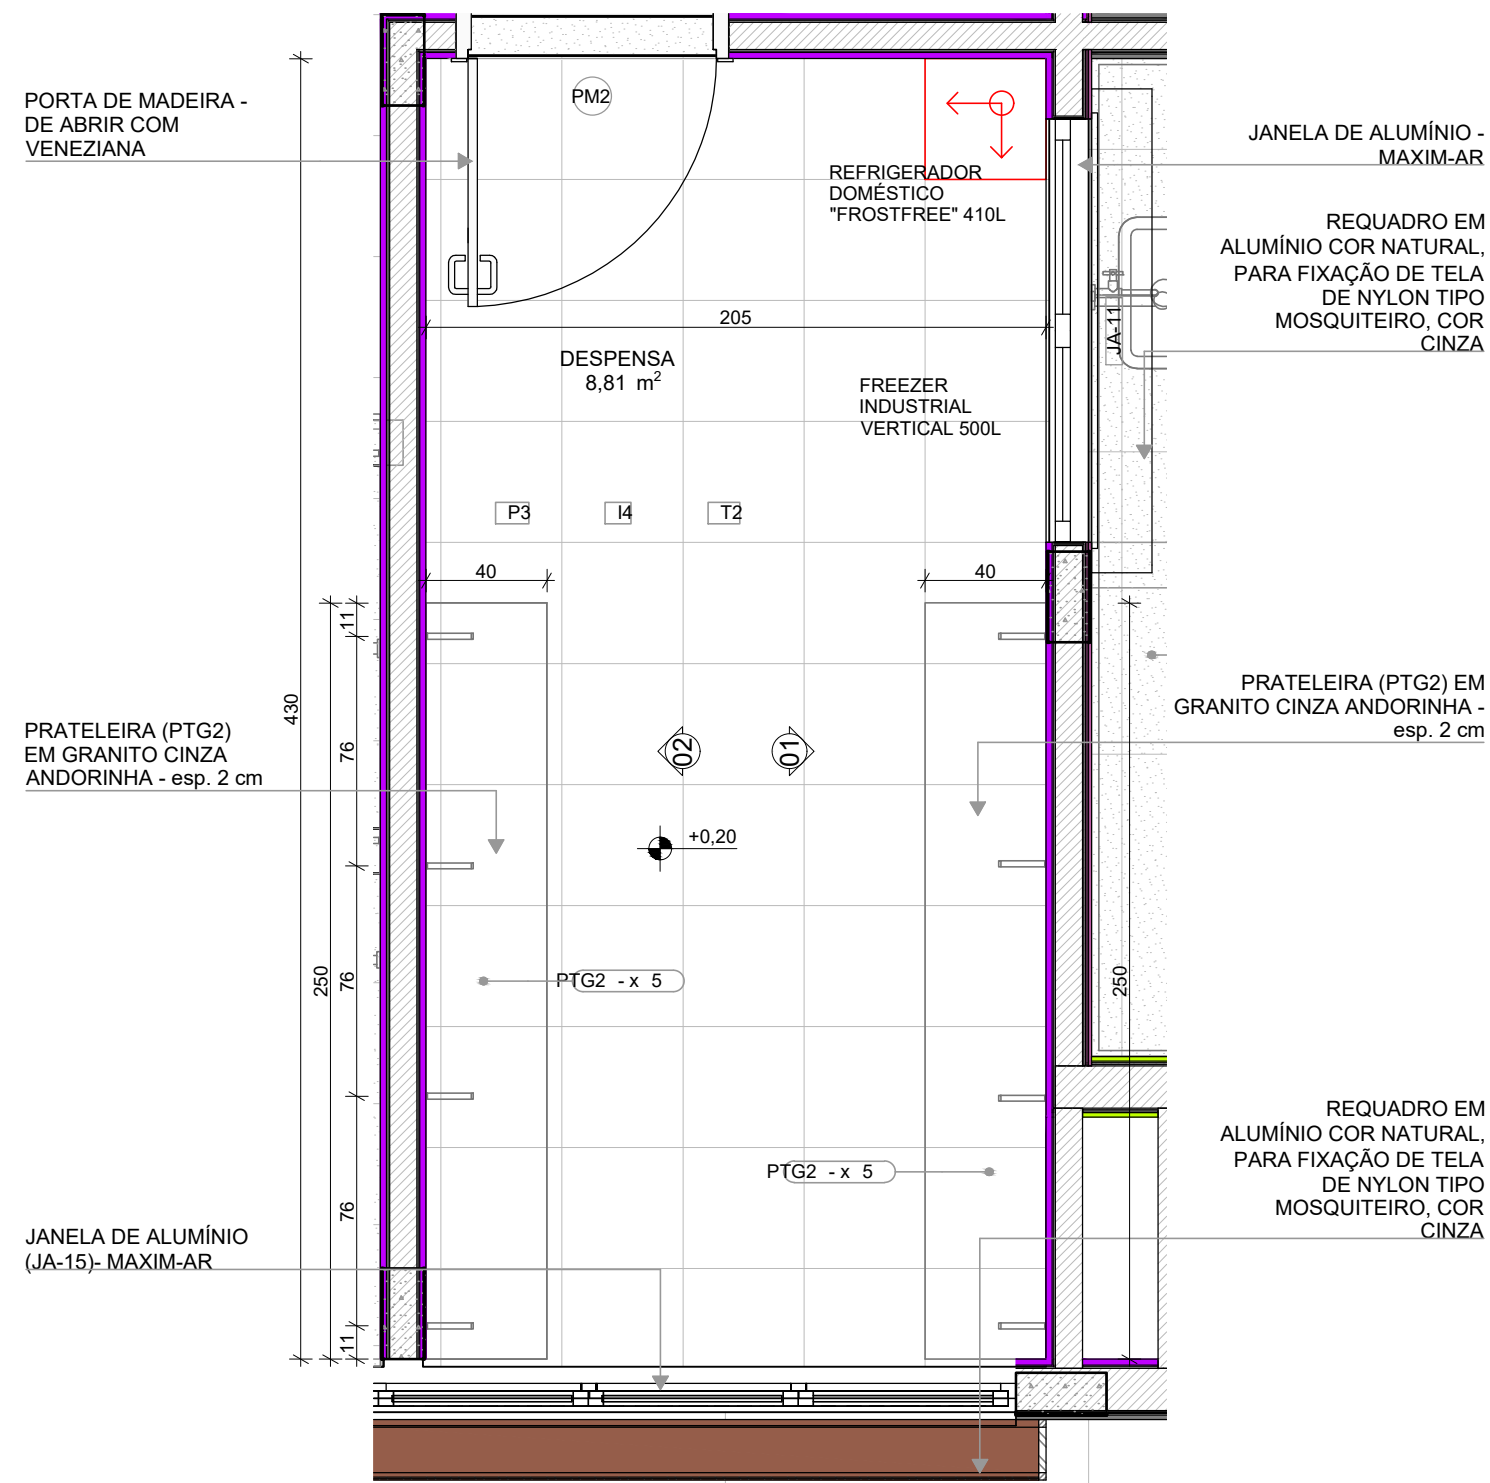

PLANTA BAIXA

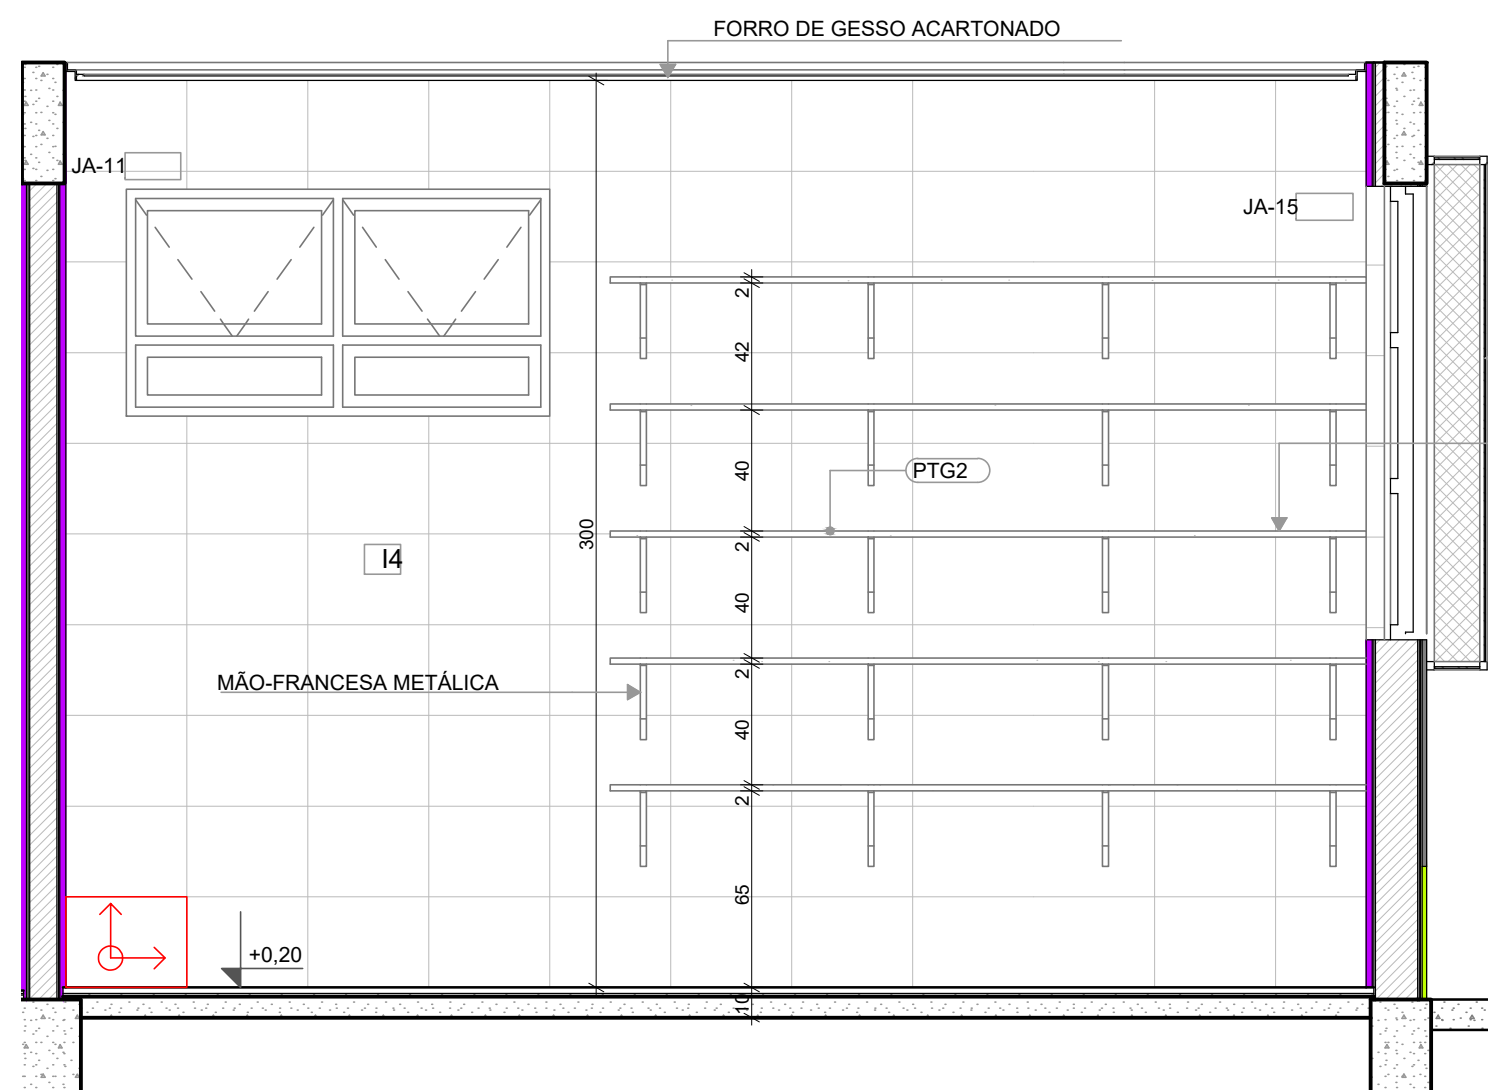


VISTA 01

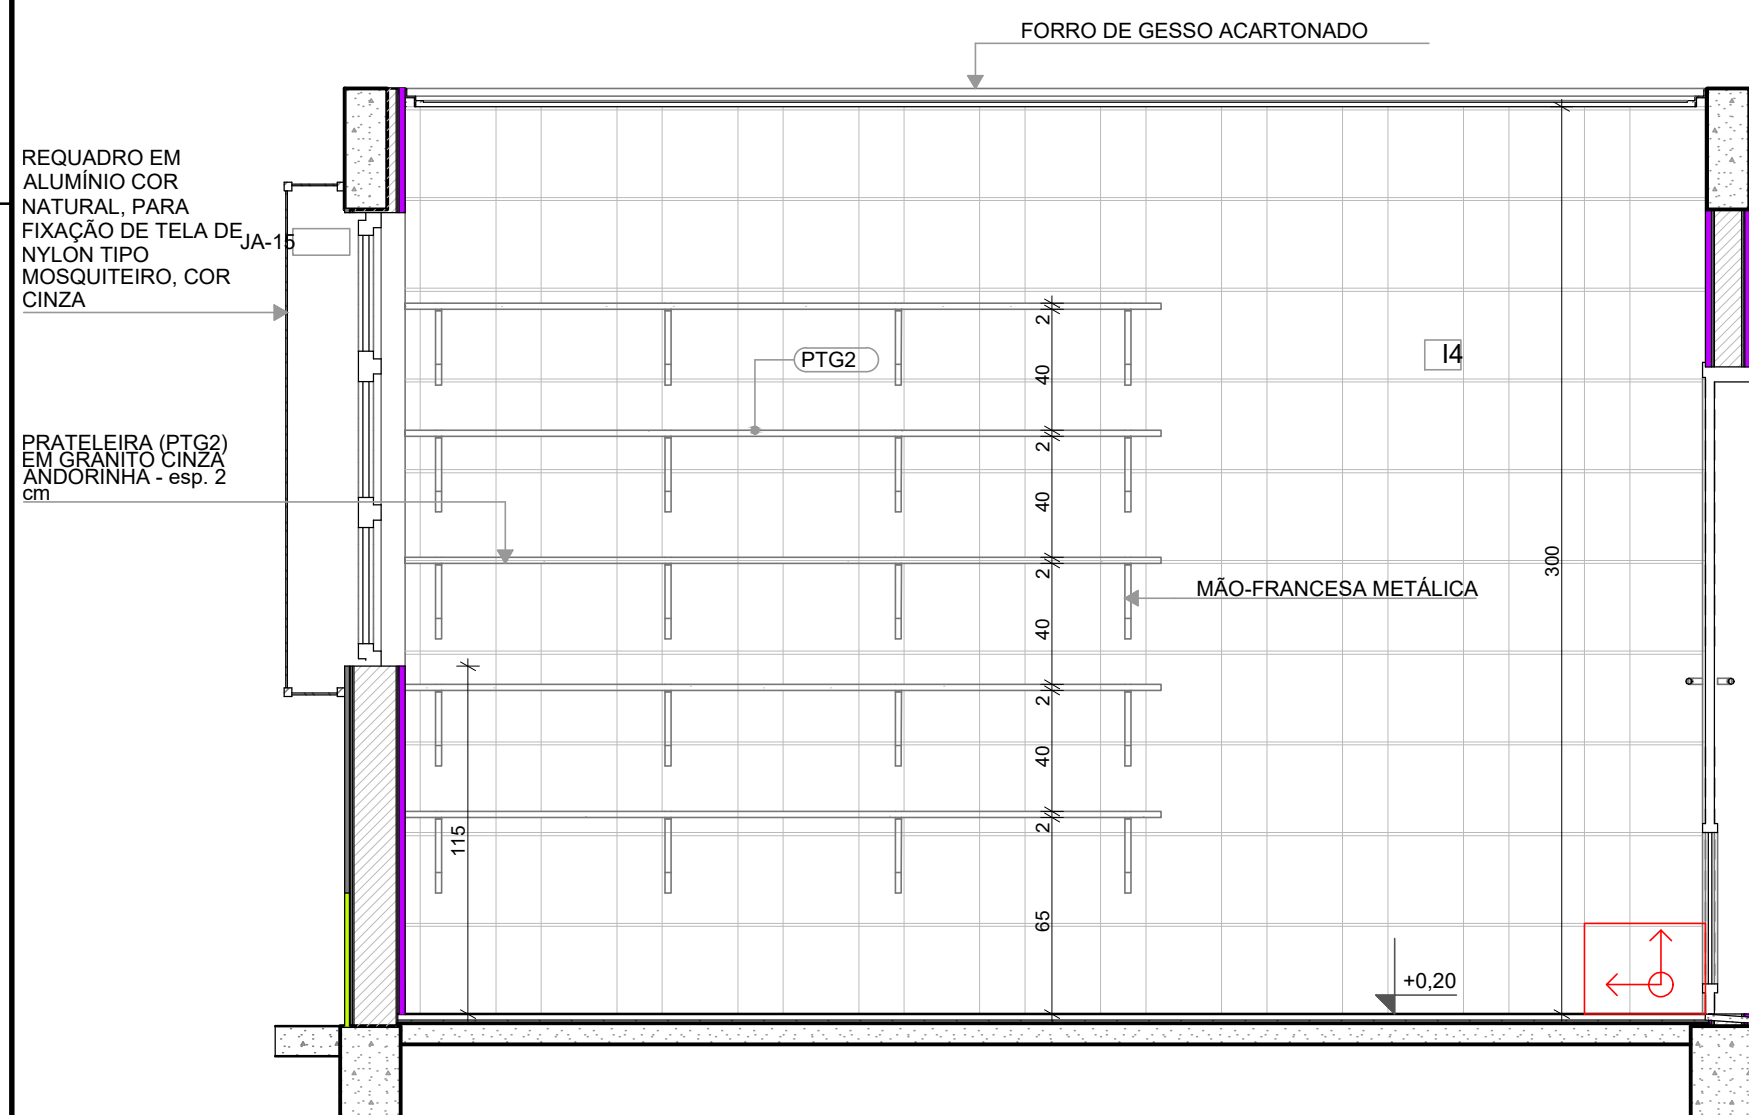


VISTA 02

2 VESTIÁRIOS
ESCALA 1:25

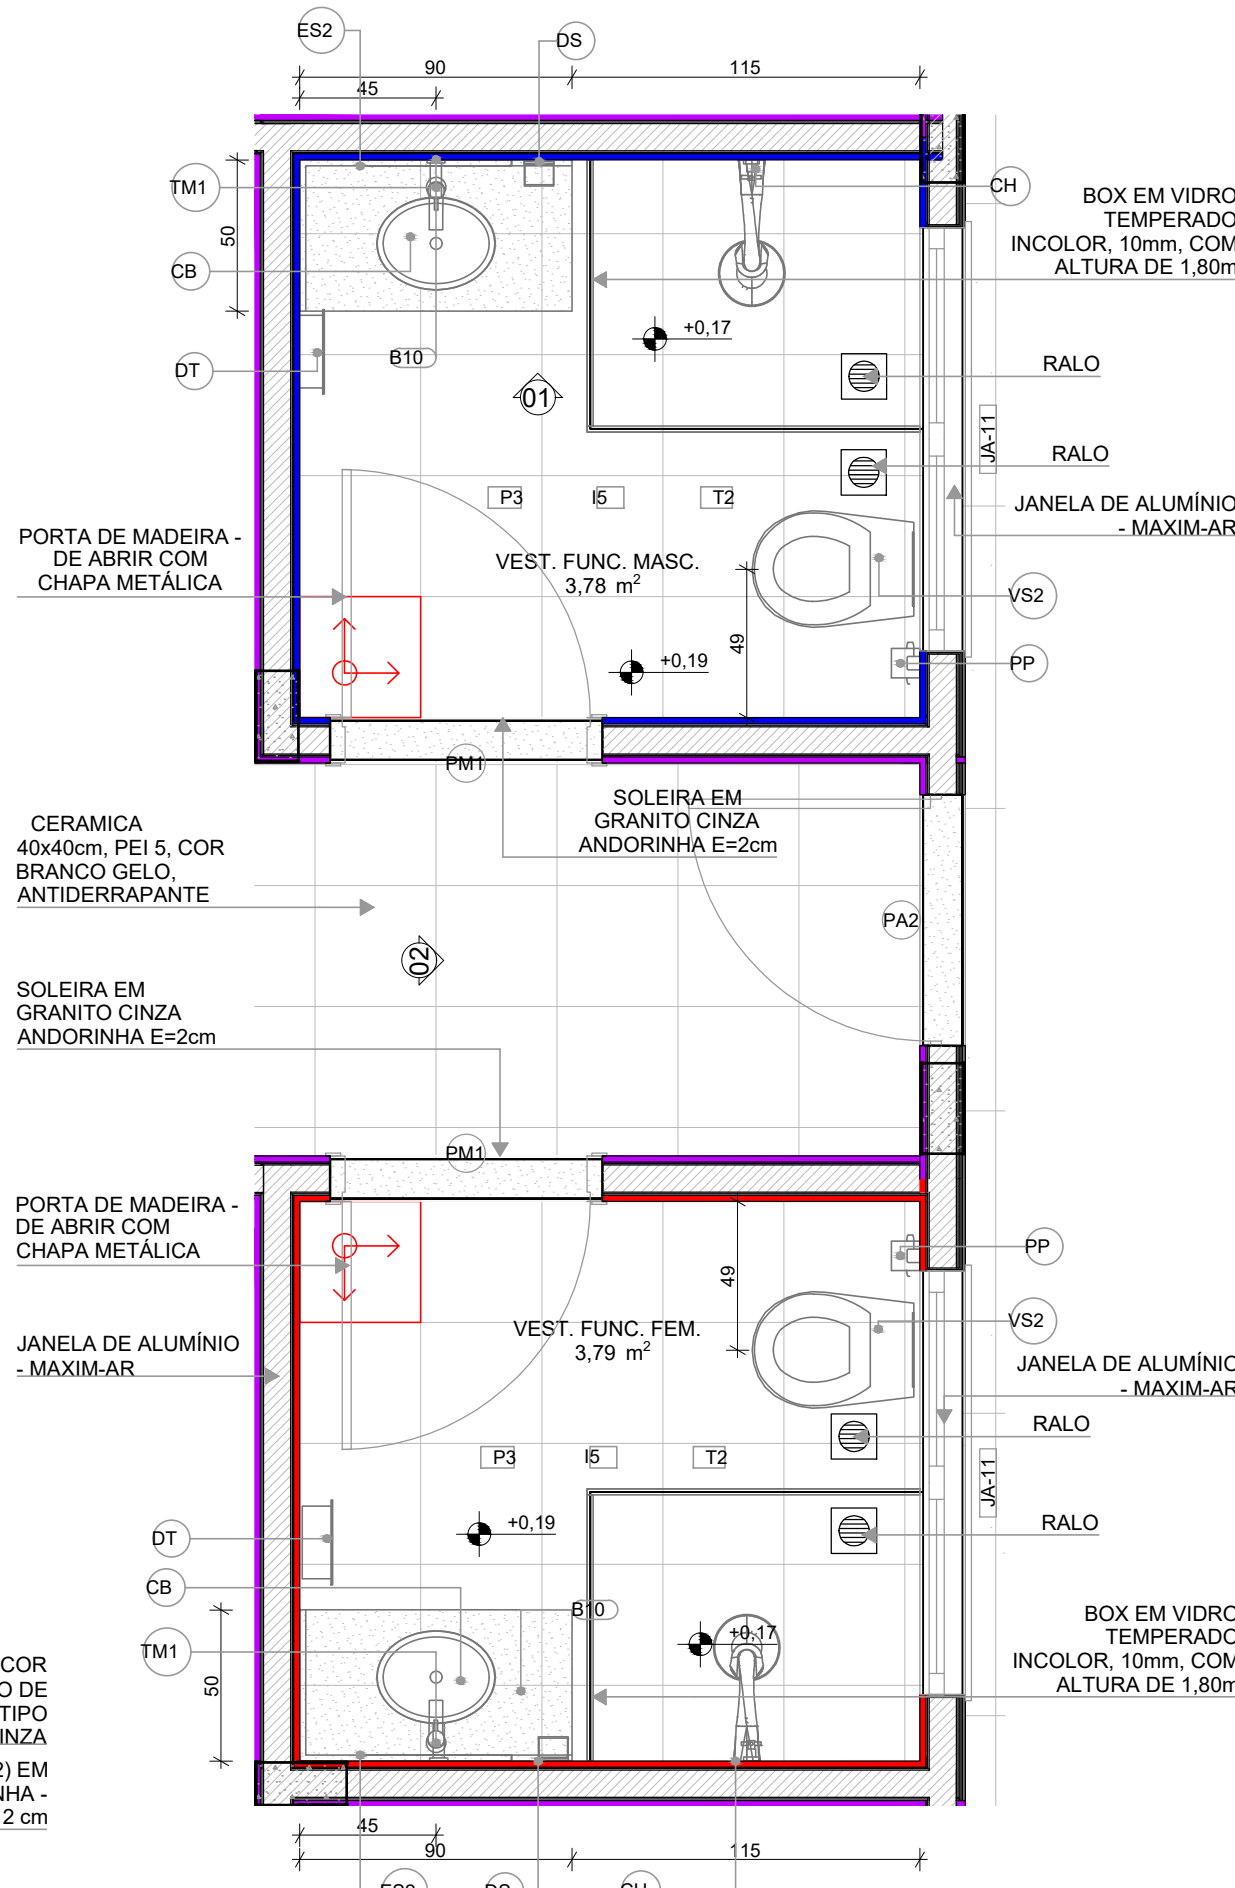

PLANTA BAIXA

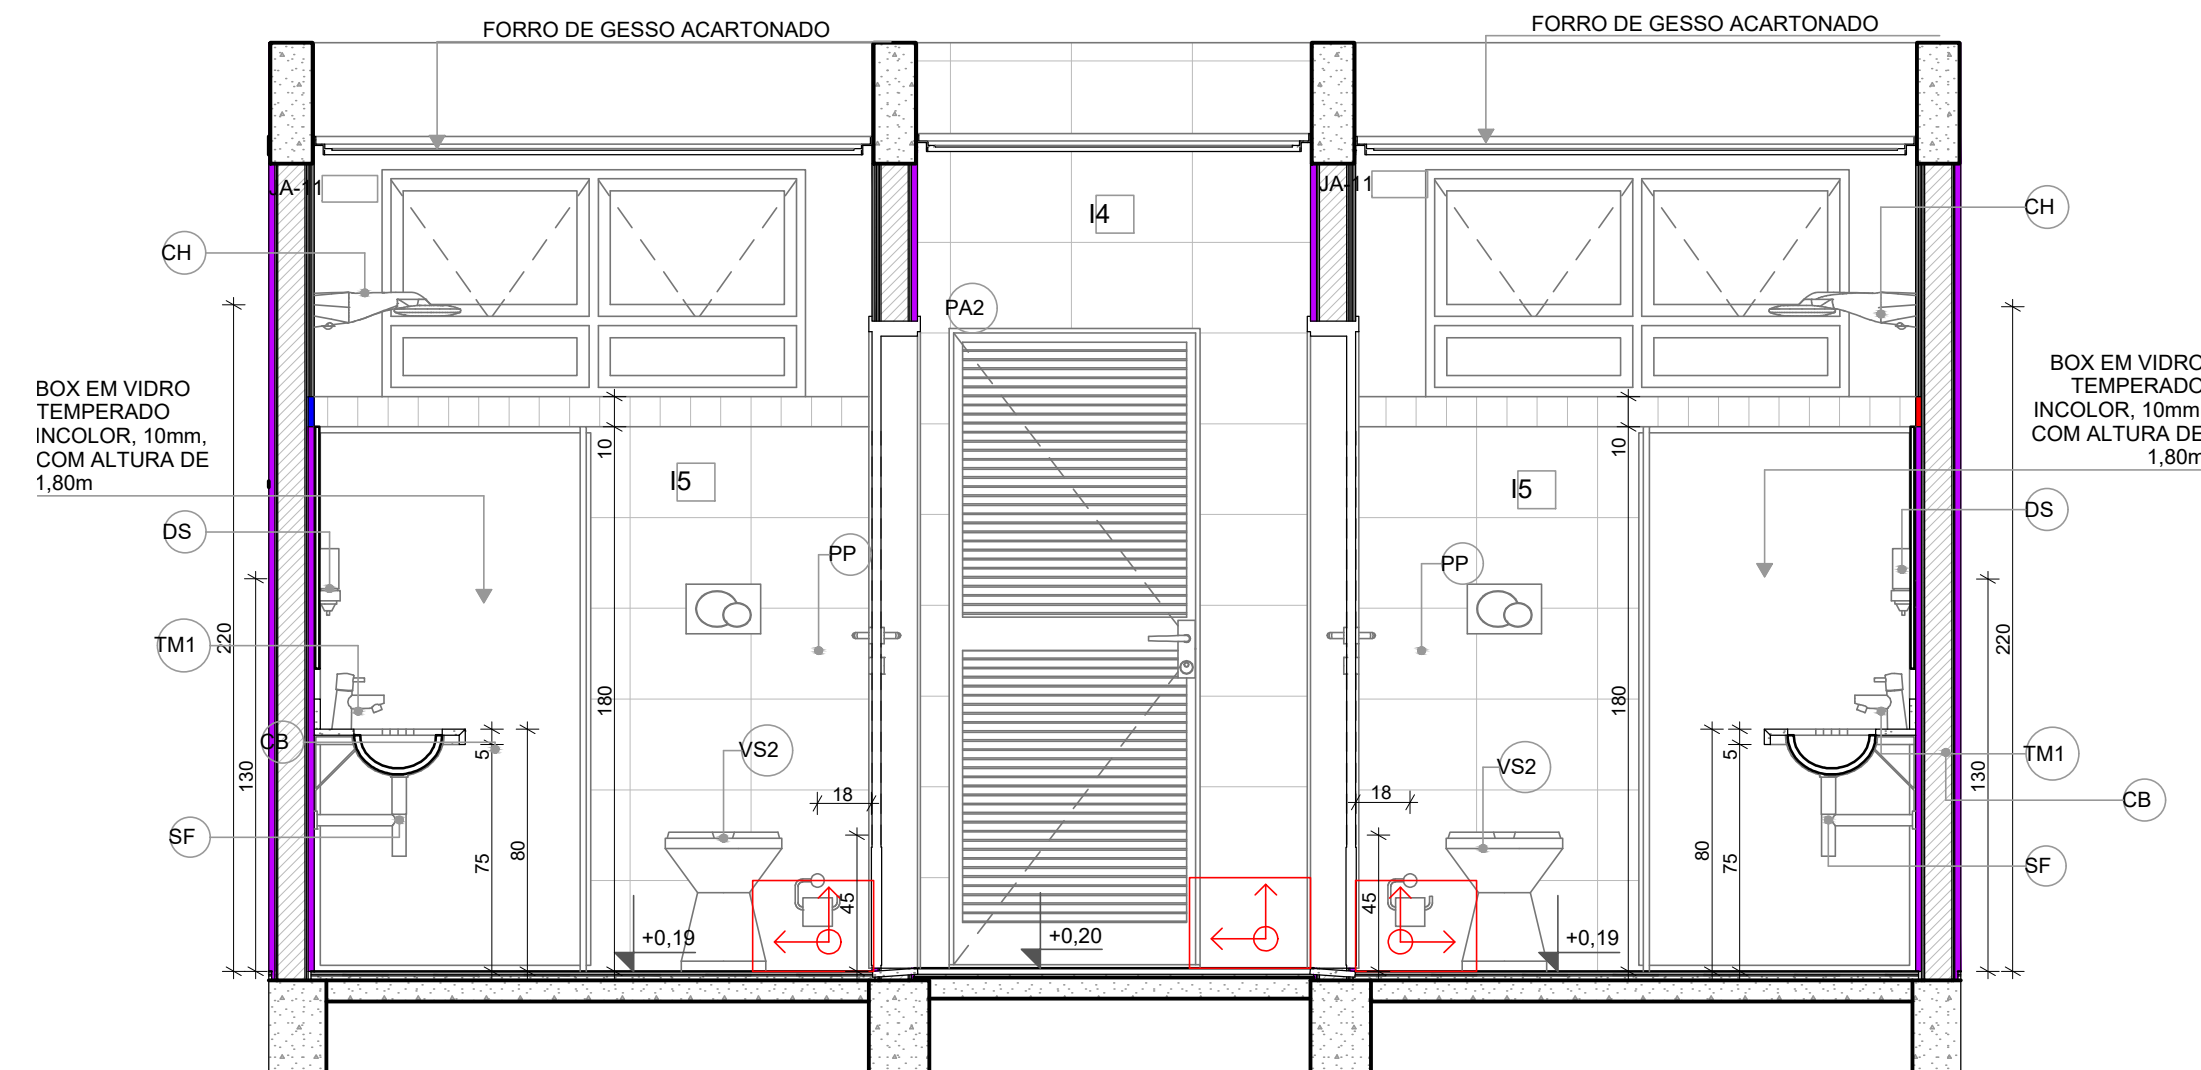

VISTA 02

LEGENDA REVESTIMENTOS PAREDES			
I4		CERÂMICA 30x40cm, COR BRANCO GELO, DO PISO AO TETO	
I5		CERÂMICA 30x40cm, COR BRANCO GELO ATÉ 1,8m, FAIXA CERÂMICA 10x10cm (AZUL E VERMELHA) E PINTURA ACRÍLICA COR BRANCO GELO (VER AMPLIAÇÕES)	

LOUÇAS, ACESSÓRIOS E METAIS			
ID	Descrição	Vista 2D Planta	Quant.
VEST. FUNC. FEM.			
CB	CUBA DE EMBUTIR OVAL COR BRANCO GELO, DECA OU EQUIVALENTE		1
CH	CHUVEIRO COM DESVIADOR PARA DUCHAS ELÉTRICAS, LORENZETTI OU EQUIVALENTE		1
DS	SABONETEIRA, MELHORAMENTOS OU EQUIVALENTE		1
DT	DISPENSER PARA PAPEL TOALHA, MELHORAMENTOS OU EQUIVALENTE		1
PP	PAPELEIRA METÁLICA		1
RG1	ACABAMENTO PARA REGISTRO PEQUENO, DECA OU EQUIVALENTE		1
SF	SIFÃO CROMADO		1
TM1	TORNEIRA AUTOMÁTICA DE PRESSÃO PARA LAVATÓRIO DE MESA BICA BAIXA, DECA OU EQUIVALENTE		1
VS2	BACIA CONVENCIONAL, DECA OU EQUIVALENTE COM ACESSÓRIOS		1
VEST. FUNC. MASC.			
CB	CUBA DE EMBUTIR OVAL COR BRANCO GELO, DECA OU EQUIVALENTE		1
CH	CHUVEIRO COM DESVIADOR PARA DUCHAS ELÉTRICAS, LORENZETTI OU EQUIVALENTE		1
DS	SABONETEIRA, MELHORAMENTOS OU EQUIVALENTE		1
DT	DISPENSER PARA PAPEL TOALHA, MELHORAMENTOS OU EQUIVALENTE		1
PP	PAPELEIRA METÁLICA		1
RG1	ACABAMENTO PARA REGISTRO PEQUENO, DECA OU EQUIVALENTE		1
SF	SIFÃO CROMADO		1
TM1	TORNEIRA AUTOMÁTICA DE PRESSÃO PARA LAVATÓRIO DE MESA BICA BAIXA, DECA OU EQUIVALENTE		1
VS2	BACIA CONVENCIONAL, DECA OU EQUIVALENTE COM ACESSÓRIOS		1

MOBILIÁRIOS/EQUIPAMENTOS FIXOS			
ID	Descrição	Vista 2D Planta	Quant.
VEST. FUNC. FEM.			
ES2	ESPELHO 50x80cm		1
VEST. FUNC. MASC.			
ES2	ESPELHO 50x80cm		1

NOTAS


- MEDIDAS E NÍVEIS EM METROS:
- VERIFICAR POSIÇÃO EXATA DOS PILARES NO PROJETO ESTRUTURAL:
- VERIFICAR DETALHES CONSTRUTIVOS PERTINENTES NAS PRANCHAS DE DETALHAMENTO:
- EM CASO DE CONFLITO DE INFORMAÇÕES ENTRE O PROJETO GRÁFICO E O MEMORIAL DESCRITIVO, PREVALECE A INFORMAÇÃO CONTIDA NOS DESENHOS;
- ALTERAÇÕES NESTE PROJETO SOMENTE COM AUTORIZAÇÃO EXPRESSA DO FNDE

REFERÊNCIAS:

- PLANILHA DE QUANTITATIVOS
- MEMORIAL DESCRITIVO E ESPECIFICAÇÕES TÉCNICAS

LEGENDA

	INDICAÇÃO NÍVEIS PLANTA E CORTE		INDICAÇÃO DE VISTAS
	INDICAÇÃO DE CORTES		ESPECIFICAÇÃO DE MATERIAIS DE PISO
	INDICAÇÃO DE FACHADAS		ESPECIFICAÇÃO DE MATERIAIS DE PAREDE INTERNA E EXTERNA
	INDICAÇÃO DE PORTAS E JANELAS		ESPECIFICAÇÃO DE MATERIAIS DE TETO
	INDICAÇÃO DE DETALHES		

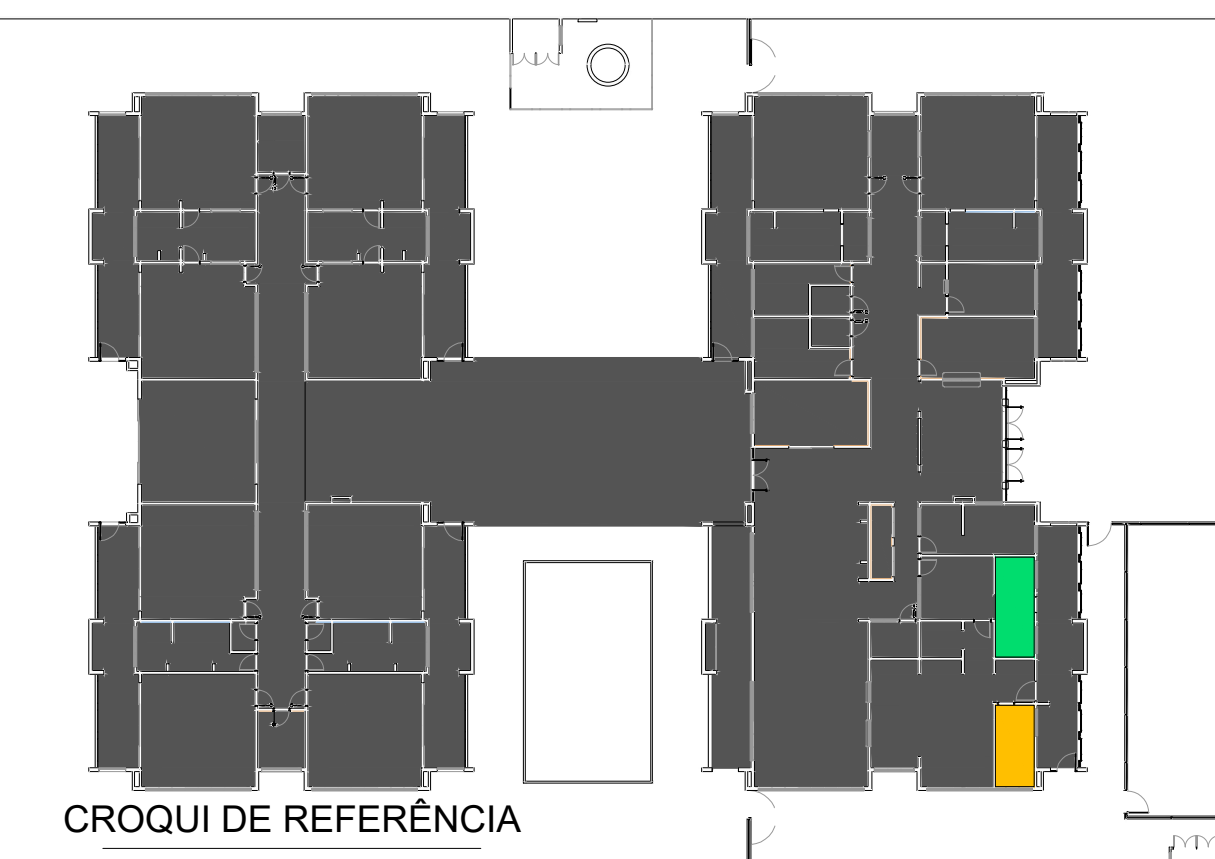

03	JANEIRO/ 2023	Revisão do Projeto Arquitetônico Creche e Pré-Escola Tipo 1 Modelo Padrão FNDE em metodologia Building Information Modeling. Alteração para atender a NBR 9050/2020: Alteração da dimensão do terreno para 45 x 65m, com ampliação do pátio central e circulações laterais. Alteração de layout dos ambientes: Cozinha, copa de funcionários, rouparia, lavanderia e DML.
02	JANEIRO/ 2017	Atendimento à NBR 9050/2015. Alteração: quadro de áreas, fechamento frontal, sanitários 1 e 2, altura da platibanda, mobiliário e equipamento, altura da cerâmica nos sanitários, cor dos portões dos solares e altura da porta PA4; Acréscimo: do gradil e quadro de cargas no castelo d'água, de duchas higienicas e escaninhos pré-escola.
01	JULHO/ 2016	Alteração paredes - shaft para tubulação hidráulica e detalhamento; alteração da altura da platibanda.
Nº	DATA	DESCRIÇÃO

CONTROLE DE REVISÕES

FNDE MINISTÉRIO DA
EDUCAÇÃO

PROJETO PADRÃO - FNDE

PROPRIETÁRIO: PREFEITURA MUNICIPAL DE NOBRES-MT
ENDEREÇO: ÁREA INSTITUCIONAL, PARTE DA QUADRA 07, RUA 08, BAIRRO VISTA ALEGRE
MUNICÍPIO - UF: NOBRES-MT

PROPRIETÁRIO: PREFEITURA MUNICIPAL DE NOBRES-MT
RESP. TÉCNICO: TALITHA ISABELLE HOEPERS CAU / CREA: A42843-4
AUTOR DO PROJETO: VIVIAN MAURER BORTOLOTTI CAU / CREA: A47733-8

APROVAÇÕES CAU / CREA


PREFEITURA / RA

OBSERVAÇÕES:


CRECHE PRÉ-ESCOLA TIPO 1
PROJETO DE ARQUITETURA

COORDENAÇÃO		DETALHES DESPENSA E BANHEIROS		ARQ
GEST - Coordenação geral - Infraestrutura educacional				
FORMATO (841x594)	REVISÃO	ESCALA	PRANCHA	
	R.00 R.03 R.01 R.02	1:### DATA EMISSÃO JAN/2023	12/12	


1 SANIT. INFANTIL - 2
ESCALA 1:25

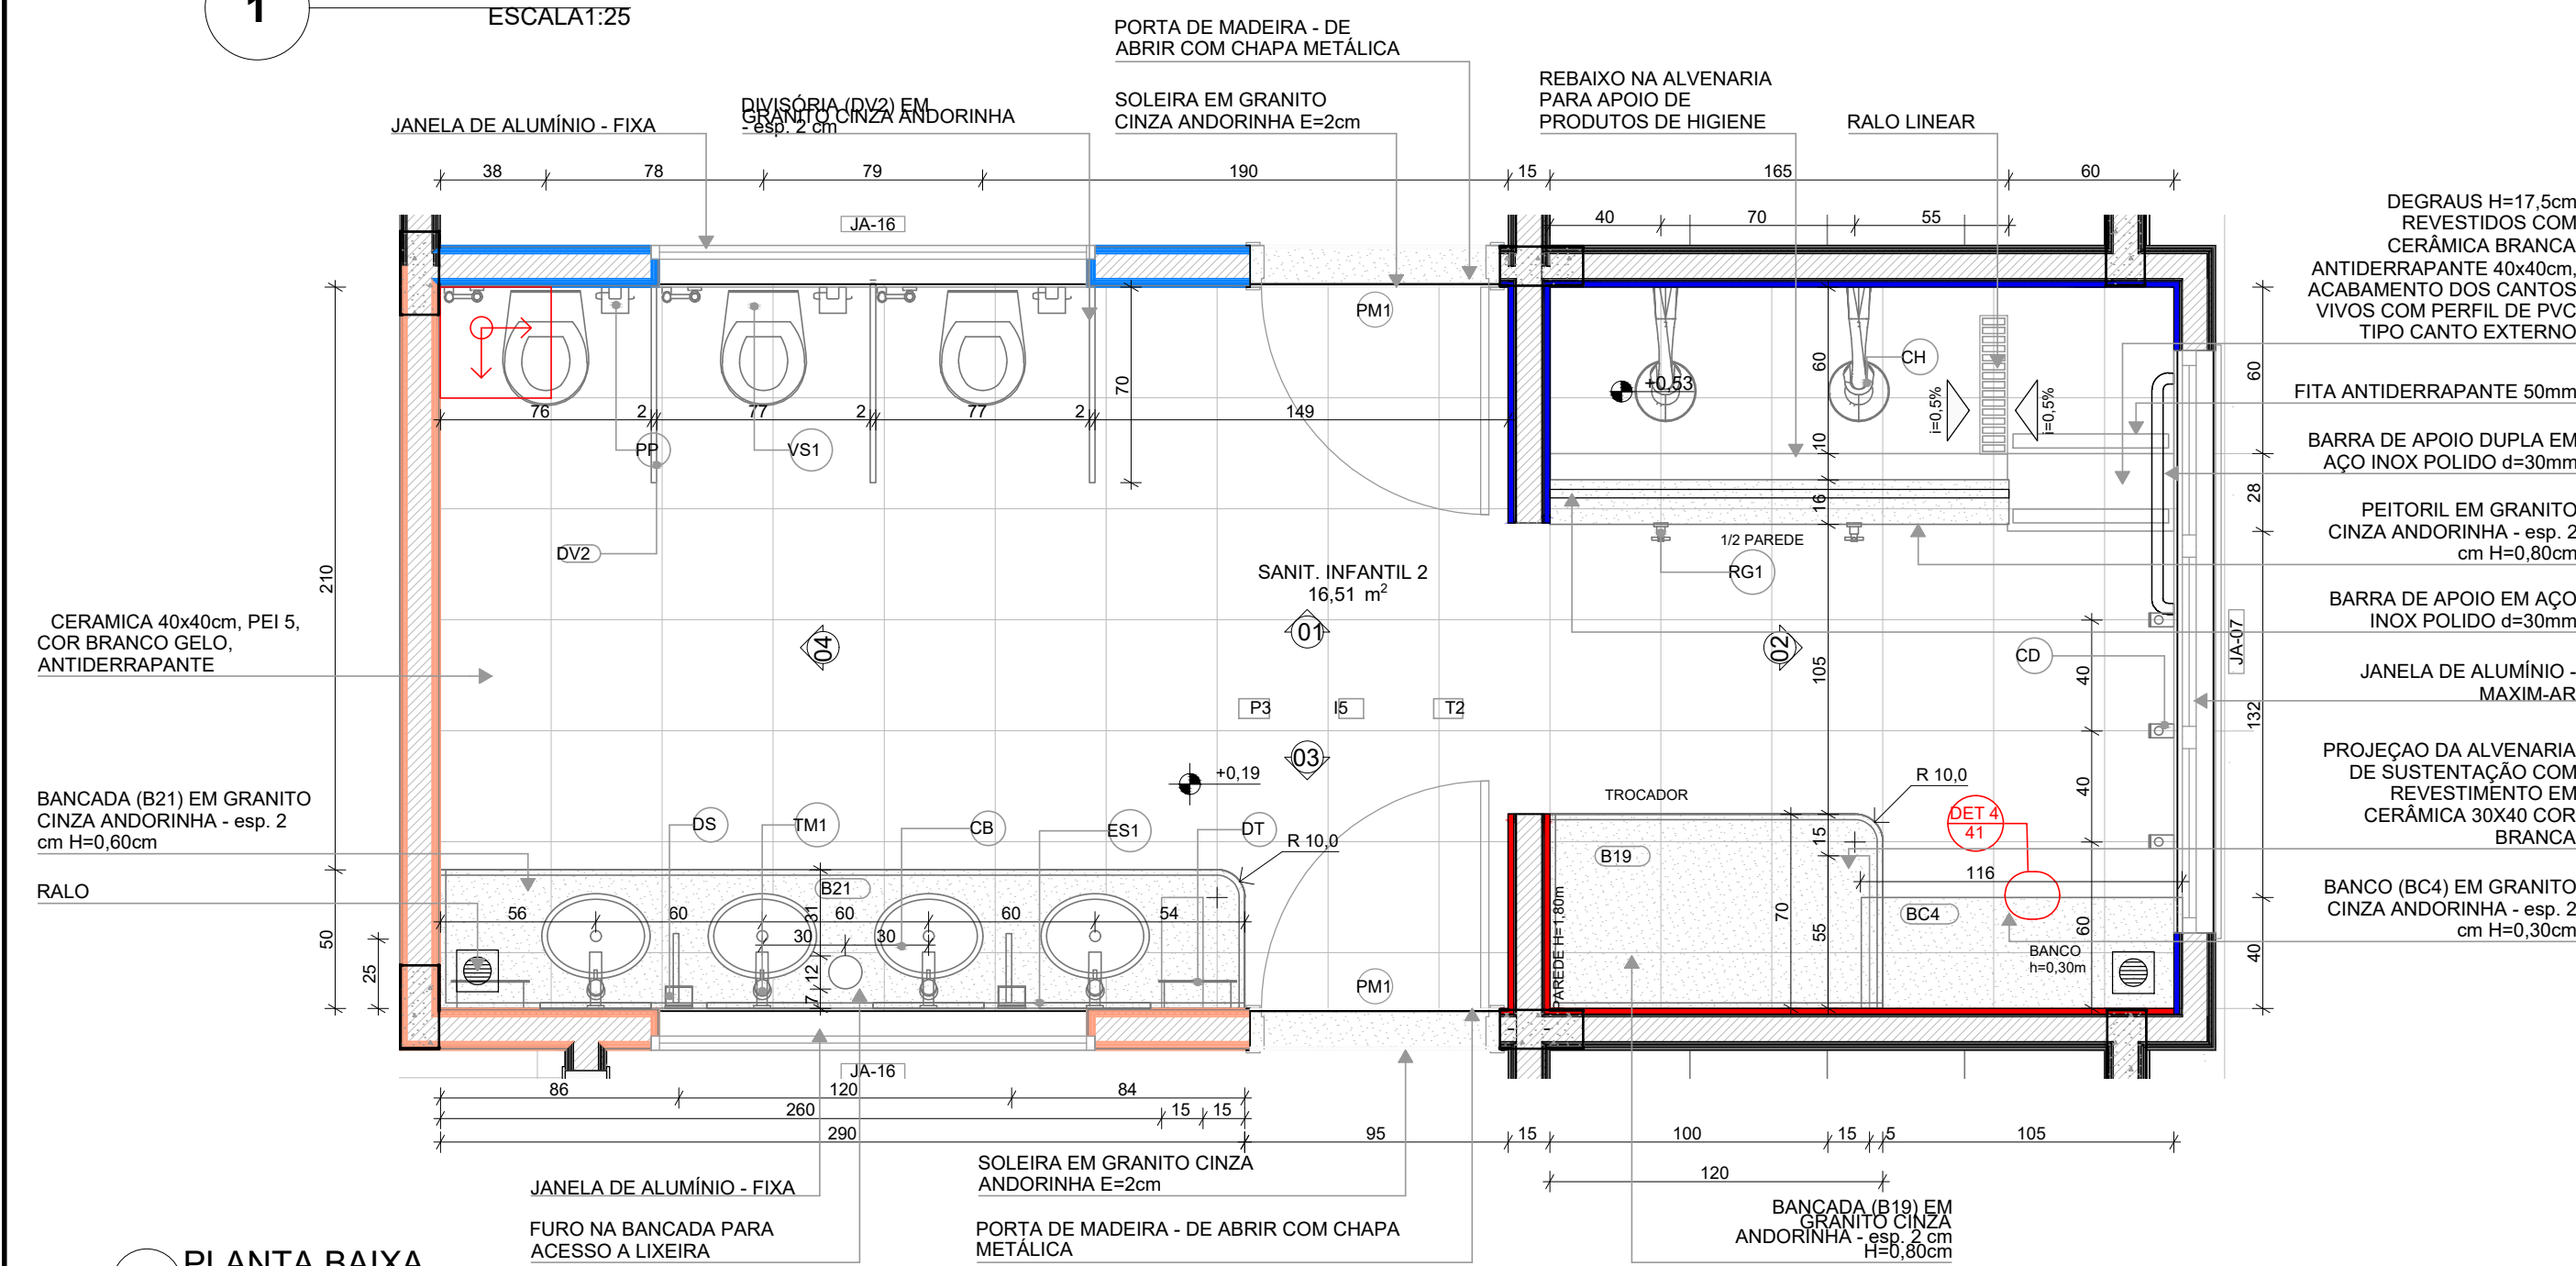



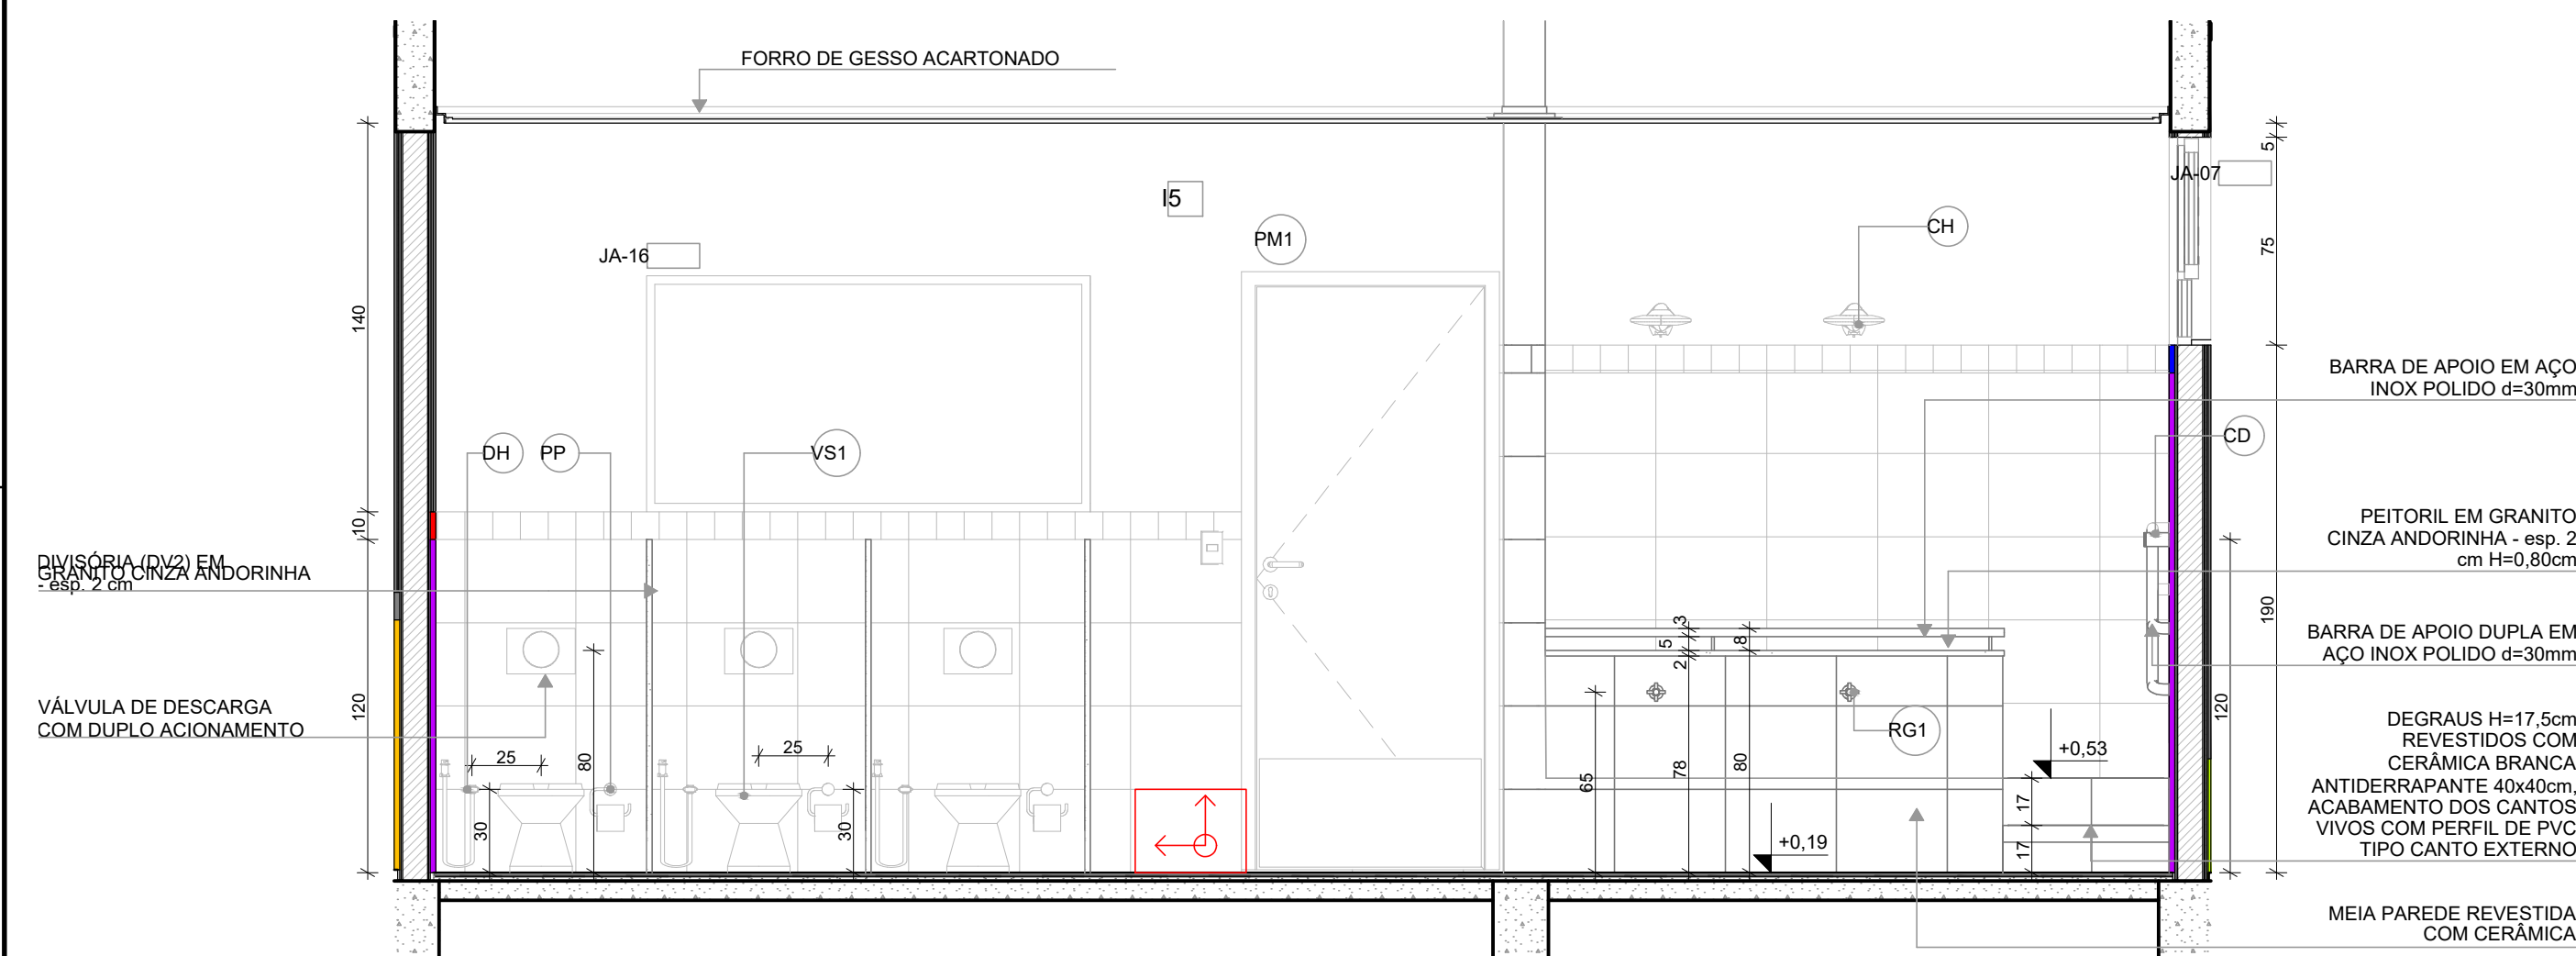



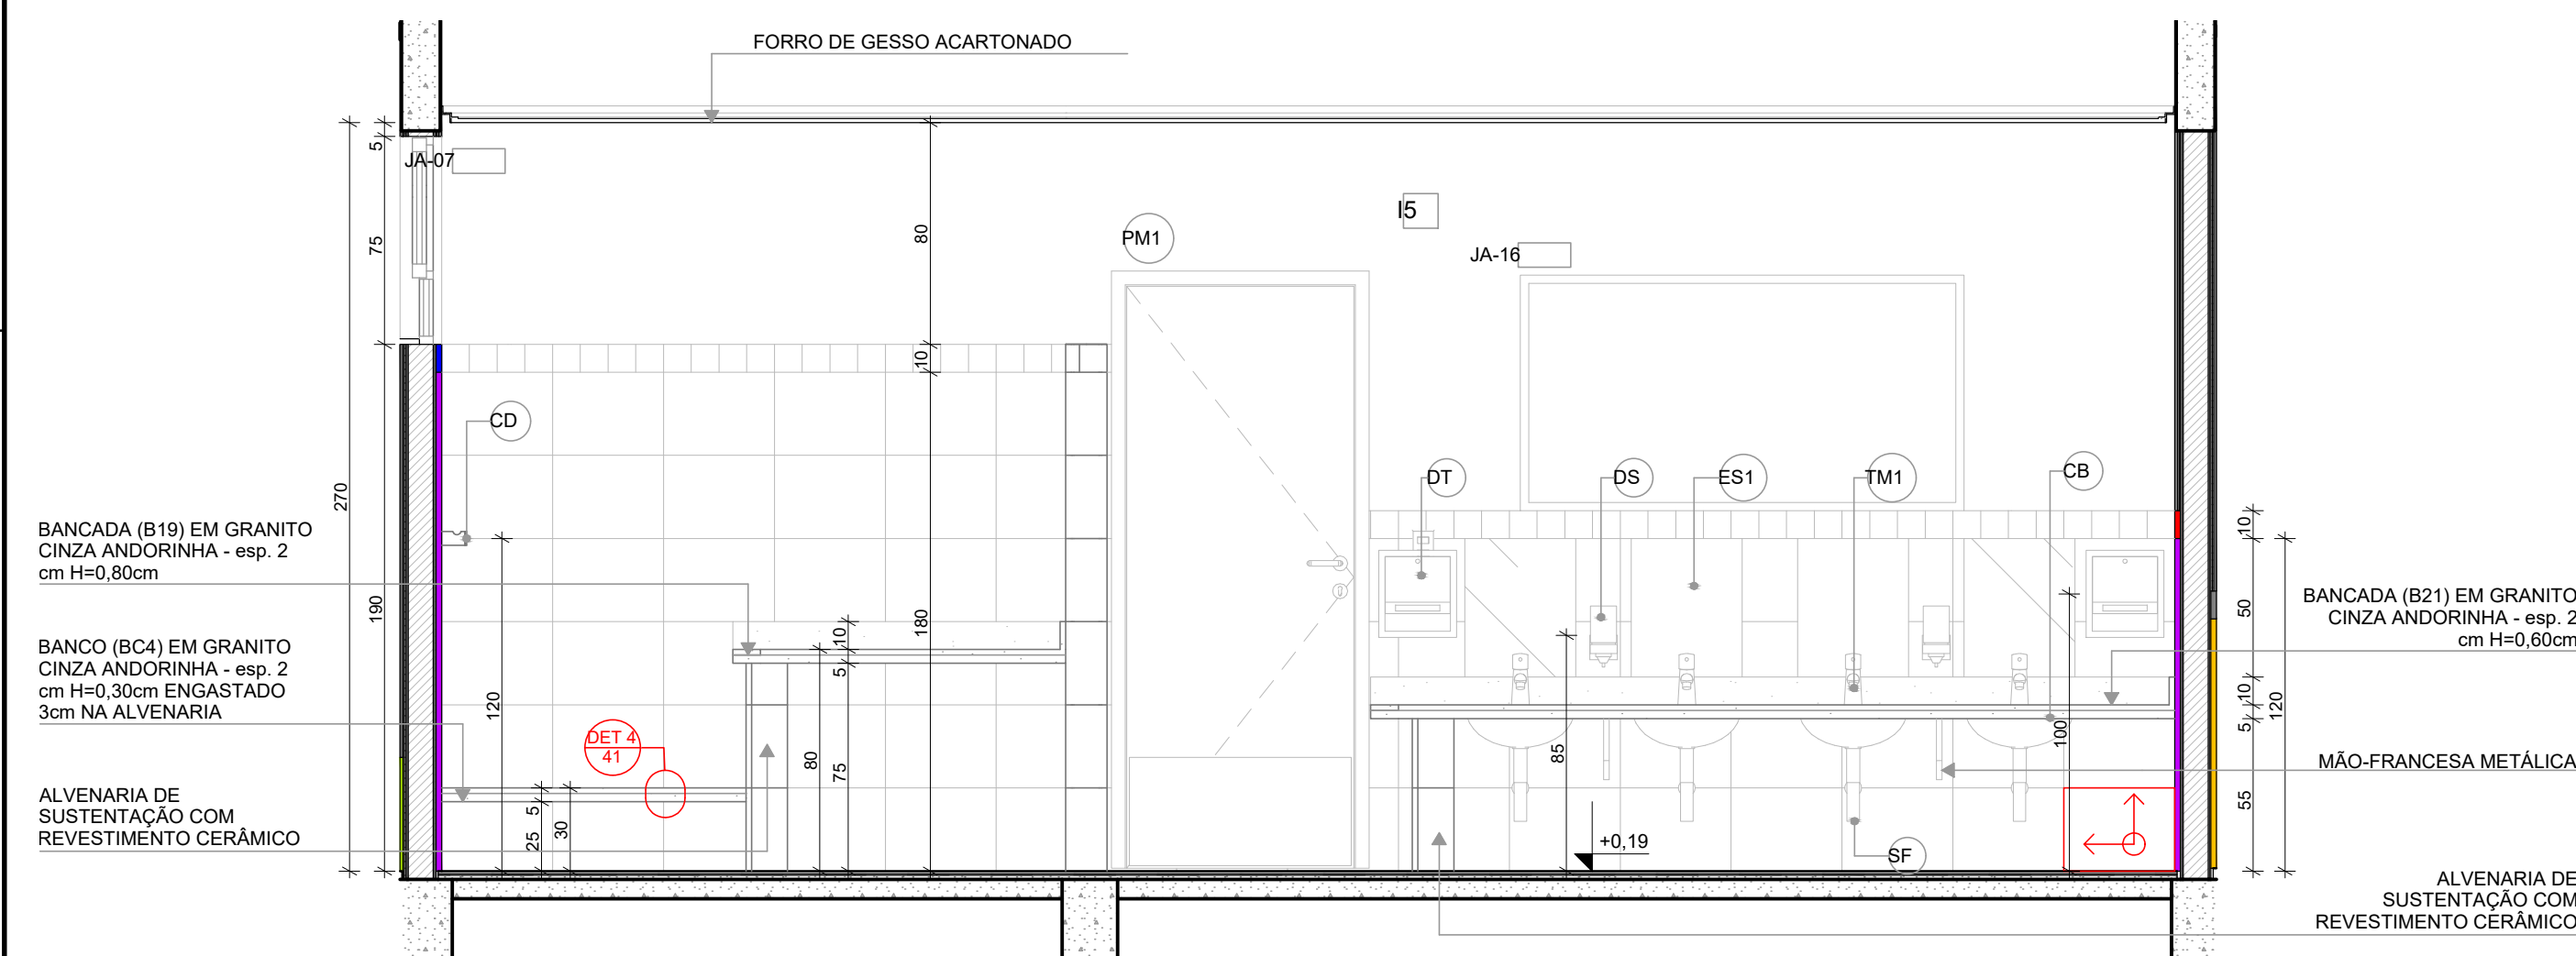



PLANTA BAIXA






VISTA 01




VISTA 03


LOUÇAS, ACESSÓRIOS E METAIS				
	ID	Descrição	Vista 2D Planta	Quantidade
SANIT. INFANTIL 2				
	CB	CUBA DE EMBUTIR OVAL COR BRANCO GELO, DECA OU EQUIVALENTE		4
	CH	CHUIVEIRO COM DESVIADOR PARA DUCHAS ELÉTRICAS, LORENZETTI OU EQUIVALENTE		2
	DH	DUCHA HIGIÊNICA COM REGISTRO E DERIVAÇÃO, DECA OU EQUIVALENTE		3
	DS	SABONETEIRA, MELHORAMENTOS OU EQUIVALENTE		2
	DT	DISPENSER PARA PAPEL TOALHA, MELHORAMENTOS OU EQUIVALENTE		2
	PP	PAPELEIRA METÁLICA		3
	RG1	ACABAMENTO PARA REGISTRO PEQUENO, DECA OU EQUIVALENTE		2
	SF	SIFÃO CROMADO		4
	TM1	TORNEIRA AUTOMÁTICA DE PRESSÃO PARA LAVATÓRIO DE MESA BICA BAIXA, DECA OU EQUIVALENTE		4
	VS1	CAIXA CONVENCIONAL STUDIO KIDS, DECA OU EQUIVALENTE COM ACESSÓRIOS		3

MOBILIÁRIOS/EQUIPAMENTOS FIXOS				
	ID	Descrição	Vista 2D Planta	Quantidade
SANIT. INFANTIL 2				
	ES1	ESPELHO 40x50cm		4

LEGENDA REVESTIMENTOS PAREDES		
I5		CERÂMICA 30x40cm, COR BRANCO GELO ATÉ 1,8m , FAIXA CERÂMICA 10x10cm (AZUL E VERMELHA) E PINTURA ACRÍLICA COR BRANCO GELO (VER AMPLIAÇÕES)
		CERÂMICA 30x40cm, COR BRANCO GELO ATÉ 1,2m , FAIXA CERÂMICA 10x10cm (AZUL E VERMELHA) E PINTURA ACRÍLICA COR BRANCO GELO (VER AMPLIAÇÕES)

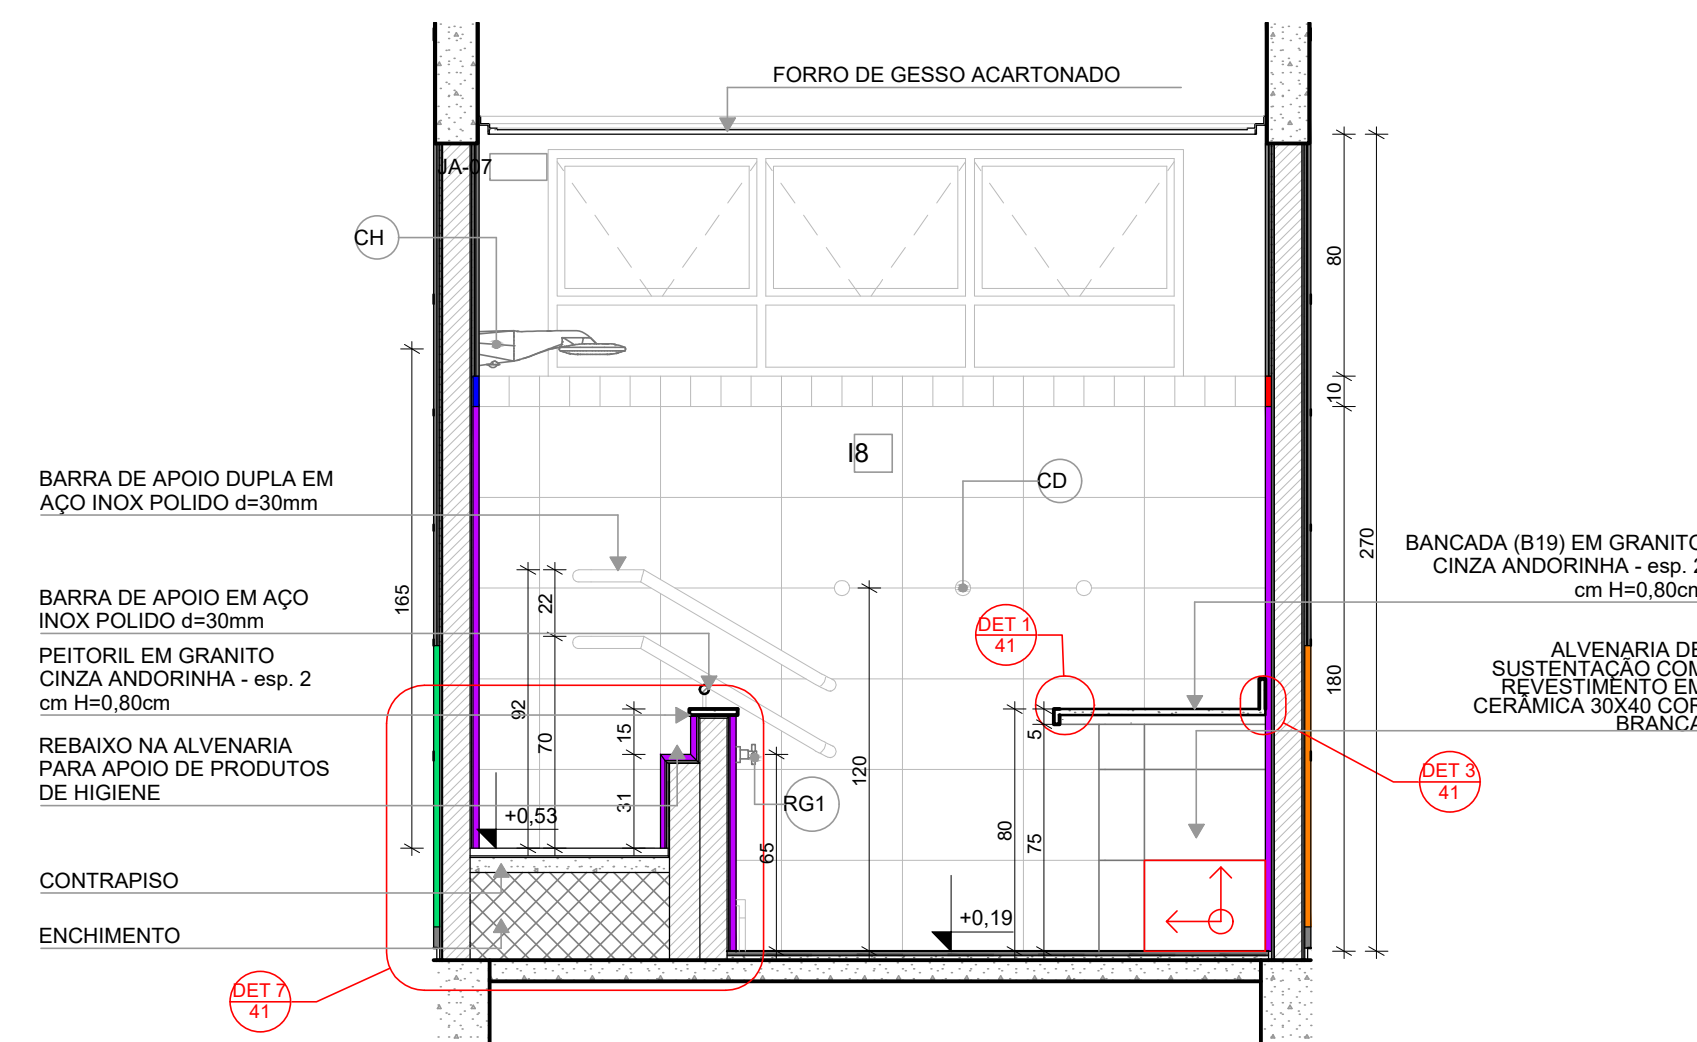

VISTA 02

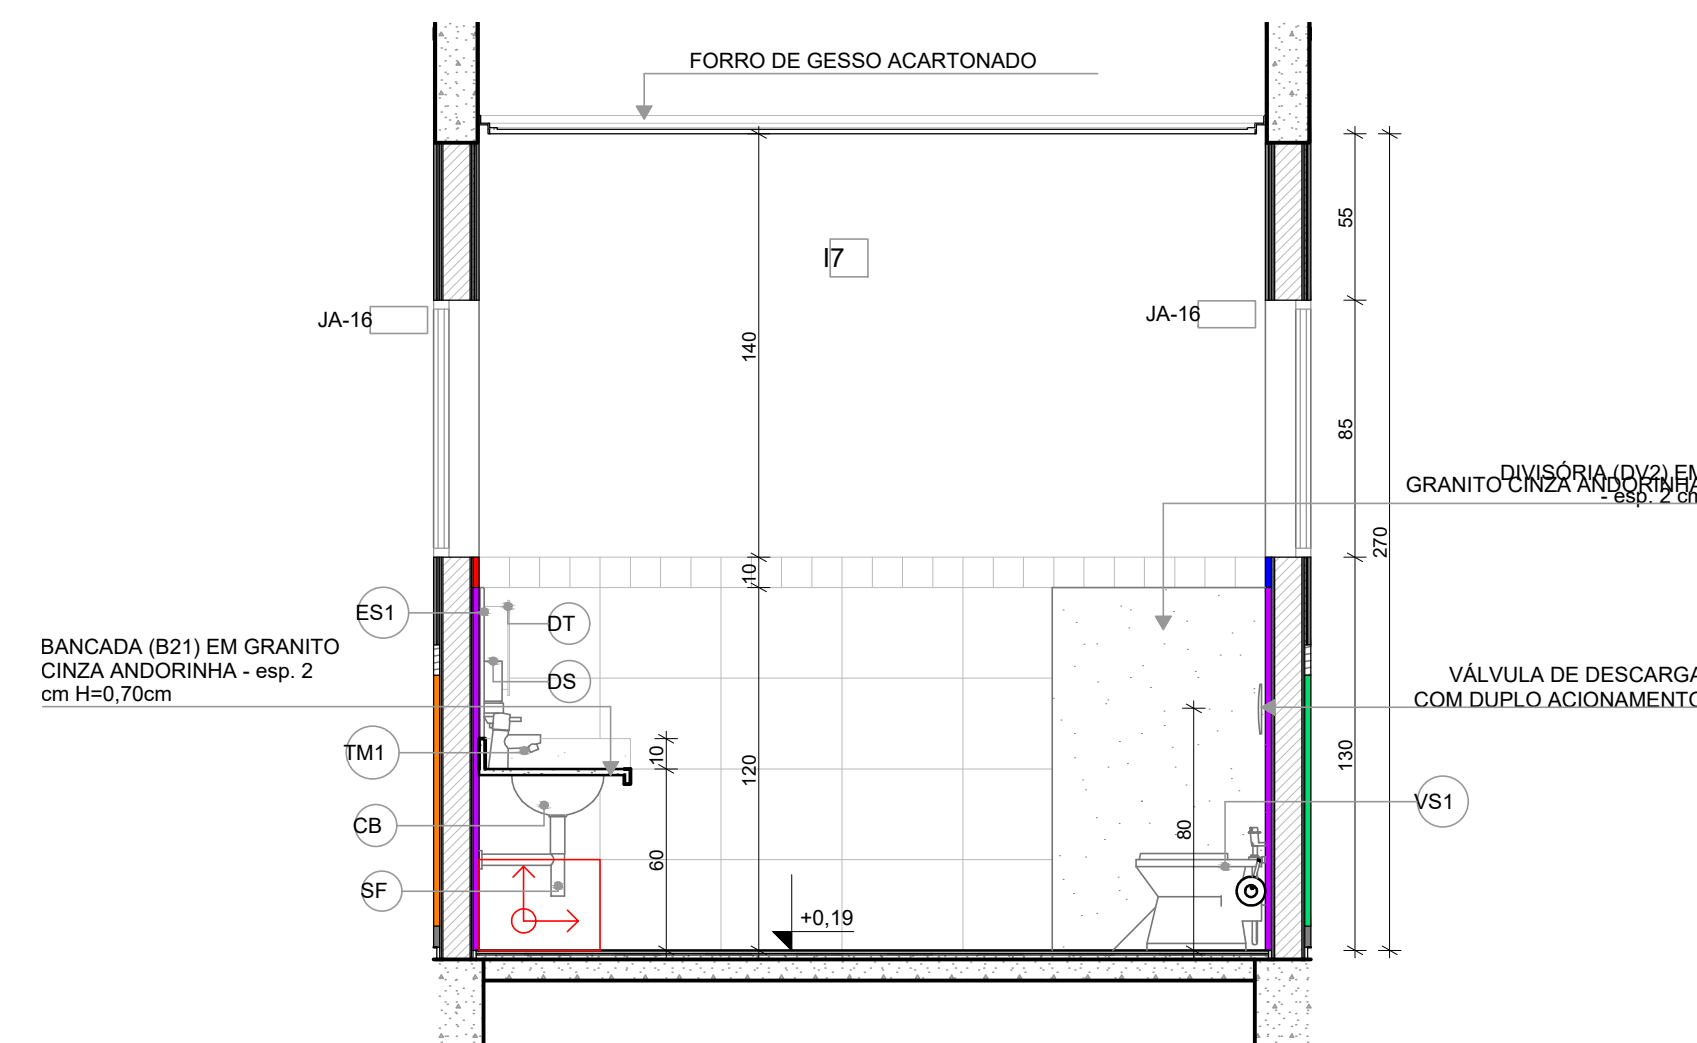














VISTA 04

NOTAS

- MEDIDAS E NÍVEIS EM METROS;
- VERIFICAR POSIÇÃO EXATA DOS PILARES NO PROJETO ESTRUTURAL;
- VERIFICAR DETALHES CONSTRUCTIVOS PERTINENTES NAS PRANCHAS DE DETALHAMENTO;
- EM CASO DE CONFLITO DE INFORMAÇÕES ENTRE O PROJETO GRÁFICO E O MEMORIAL DESCRITIVO, PREVALECE A INFORMAÇÃO CONTIDA NOS DESENHOS;
- ALTERAÇÕES NESTE PROJETO SOMENTE COM AUTORIZAÇÃO EXPRESSA DO FNDE

REFERENCIAS

- PLANILHA DE QUANTITATIVOS
- MEMORIAL DESCRITIVO E ESPECIFICAÇÕES TÉCNICAS

LEGENDA			
	+0.00 (NA) +0.00 (NG)	+0.03 (NA)	INDICAÇÃO NÍVEIS PLANTA E CORTE
			INDICAÇÃO DE CORTES
			INDICAÇÃO DE FACHADAS
	JA-X		INDICAÇÃO DE PORTAS E JANELAS
	DET XX		INDICAÇÃO DE DETALHES
			INDICAÇÃO DE VISTAS
			ESPECIFICAÇÃO DE MATERIAIS DE PISO
			ESPECIFICAÇÃO DE MATERIAIS DE PAREDE INTERNA E EXTERNA
			ESPECIFICAÇÃO DE MATERIAIS DE TETO



03	JANEIRO/ 2003	Revisão do Projeto Arquitetônico Creche e Pré-Escola Tipo 1 Modelo Padrão FNDE em metodologia Building Information Modeling. Atuação para atender a RBR 9050/2020. Alteração da dimensão do terreno para 45 x 65m, com ampliação do pátio central e circulação laterais. Alteração de layout dos ambientes: Cozinha, copa de funcionários, rouparia, lavanderia e DML.
02	JANEIRO/ 2017	Atendimento à RBR 9050/2020. Alteração: quadro de sinalização, fechamento frontal sanitários 1 e 2 e altura da plantação, mobiliário e equipamento, altura da cerâmica nos sanitários, cor dos portões dos sanitários e altura da porta PA4. Acrescimo do gradil e guarda de cargas no canteiro d'água, de duchas higienicas e escaninhos pré-escola.
01	JULHO/ 2016	Alteração paredes - shaft para tubulação hidráulica e detalhamento: alteração da altura da platibanda.
N°	DATA	DESCRIÇÃO
CONTROLE DE REVISÕES		

FNDE MINISTÉRIO DA
EDUCAÇÃO

PROJETO PADRÃO - FNDE

PROPRIETÁRIO: PREFEITURA MUNICIPAL DE NOBRES-MT

ENDEREÇO: ÁREA INSTITUCIONAL, PARTE DA QUADRA 07, RUA 08, BAIRRO VISTA ALEGRE

MUNICÍPIO - UF: NOBRES-MT

PROPRIETÁRIO: PREFEITURA MUNICIPAL DE NOBRES-MT

RESP. TÉCNICO: TALITHA ISABELLE HOEPERS CAU / CREA: A42843-4

AUTOR DO PROJETO: VIVIAN MAURER BORTOLOTTTO CAU / CREA: A47733-8

APROVAÇÕES	CAU / CREA
------------	------------

OBSERVAÇÕES:

CRECHE PRÉ-ESCOLA TIPO 1
PROJETO DE ARQUITETURA

COORDENAÇÃO		DETALHES BANHEIROS		ARQ
CGEST - Coordenação Geral de Infraestrutura Educacional		REVISÃO	ESCALA	
FORMATO	R 00 R 01 R 02	R 03	1:### DATA EMISSÃO 28/08/2023	30/41