



PLANTA BAIXA EXISTENTE POSTO DE SAÚDE INDÍGENA  
esc. 1:75

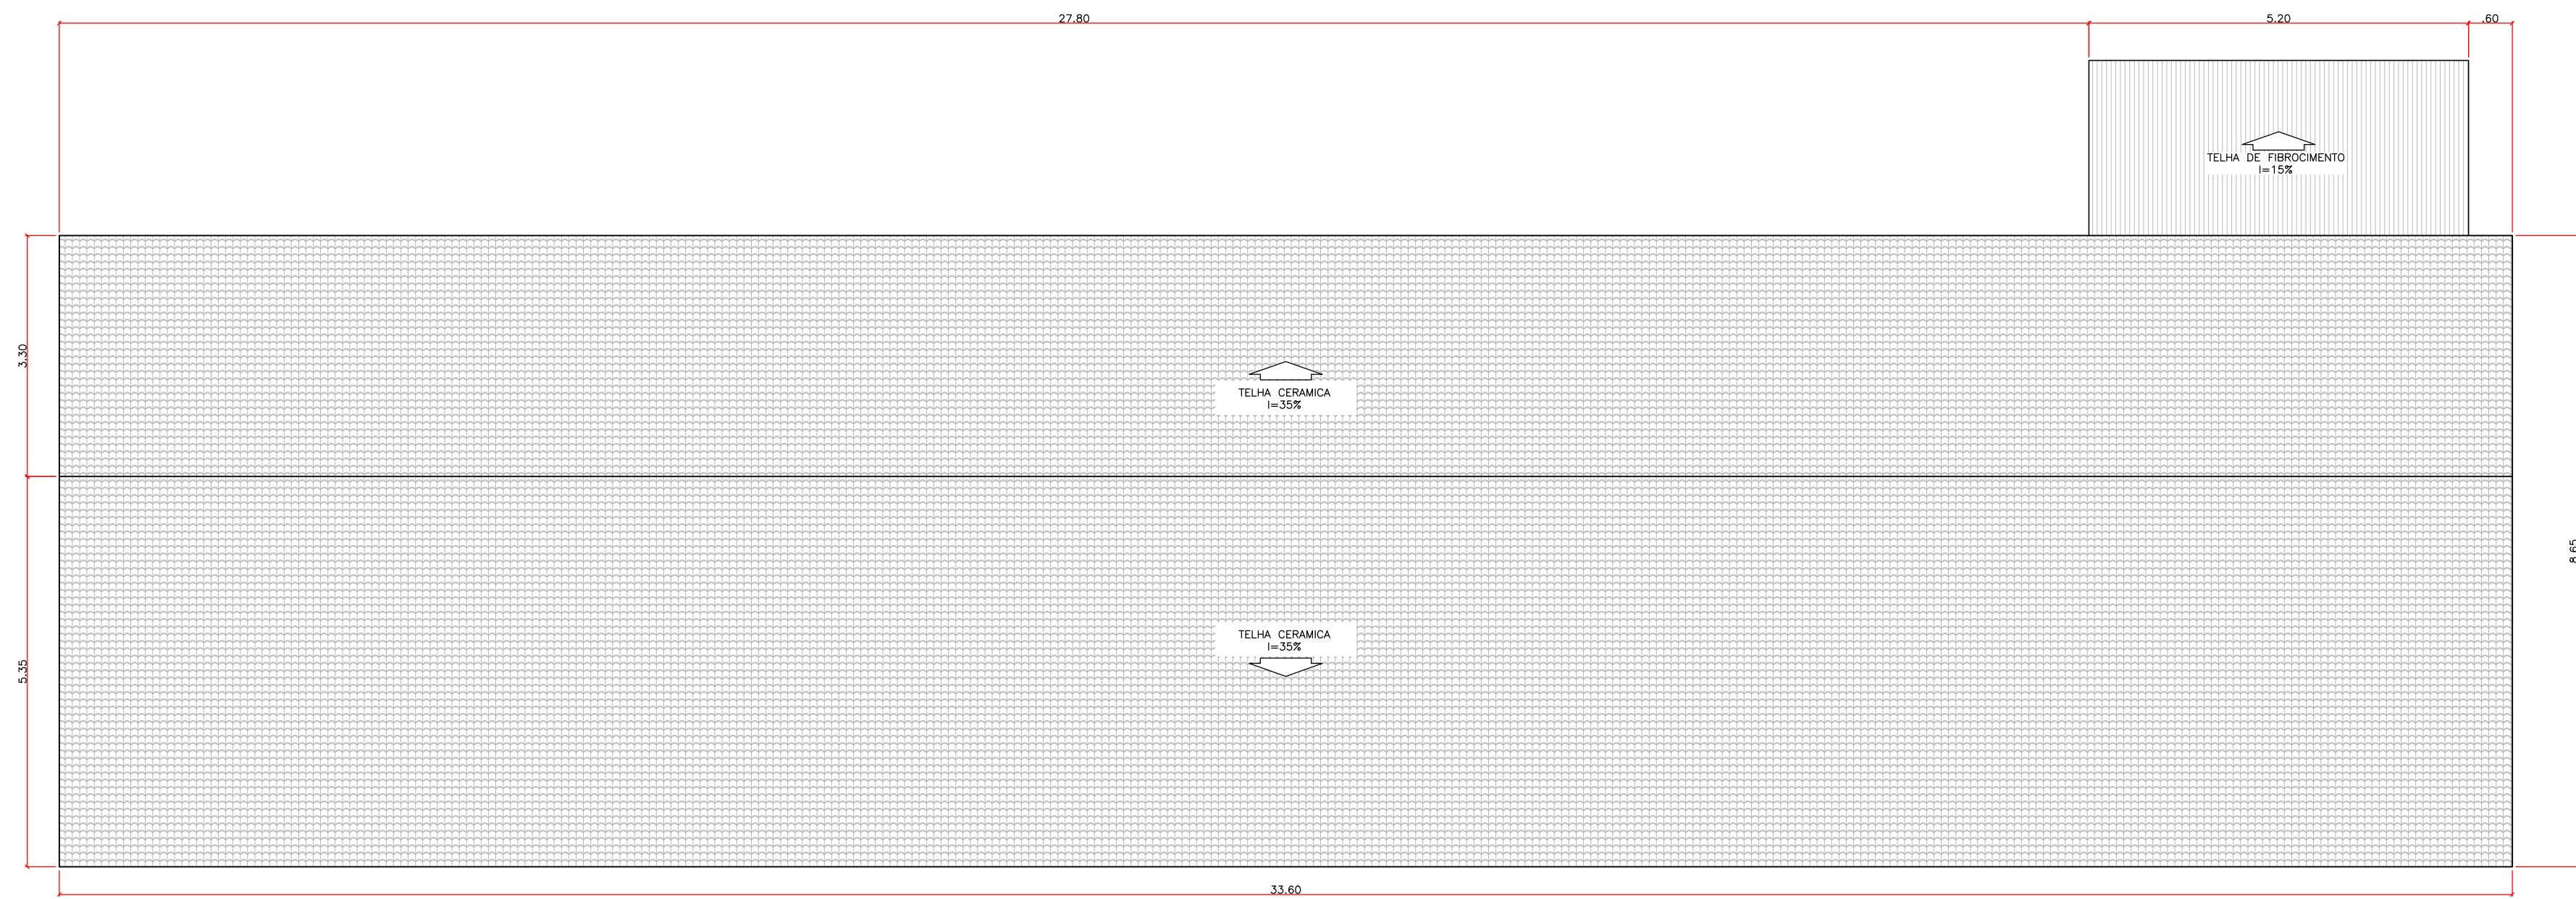


- LEGENDA:
- ☐ CONSTRUIR
  - ☐ DEMOLIR
  - ☐ REPAROS ESQUADRIAS

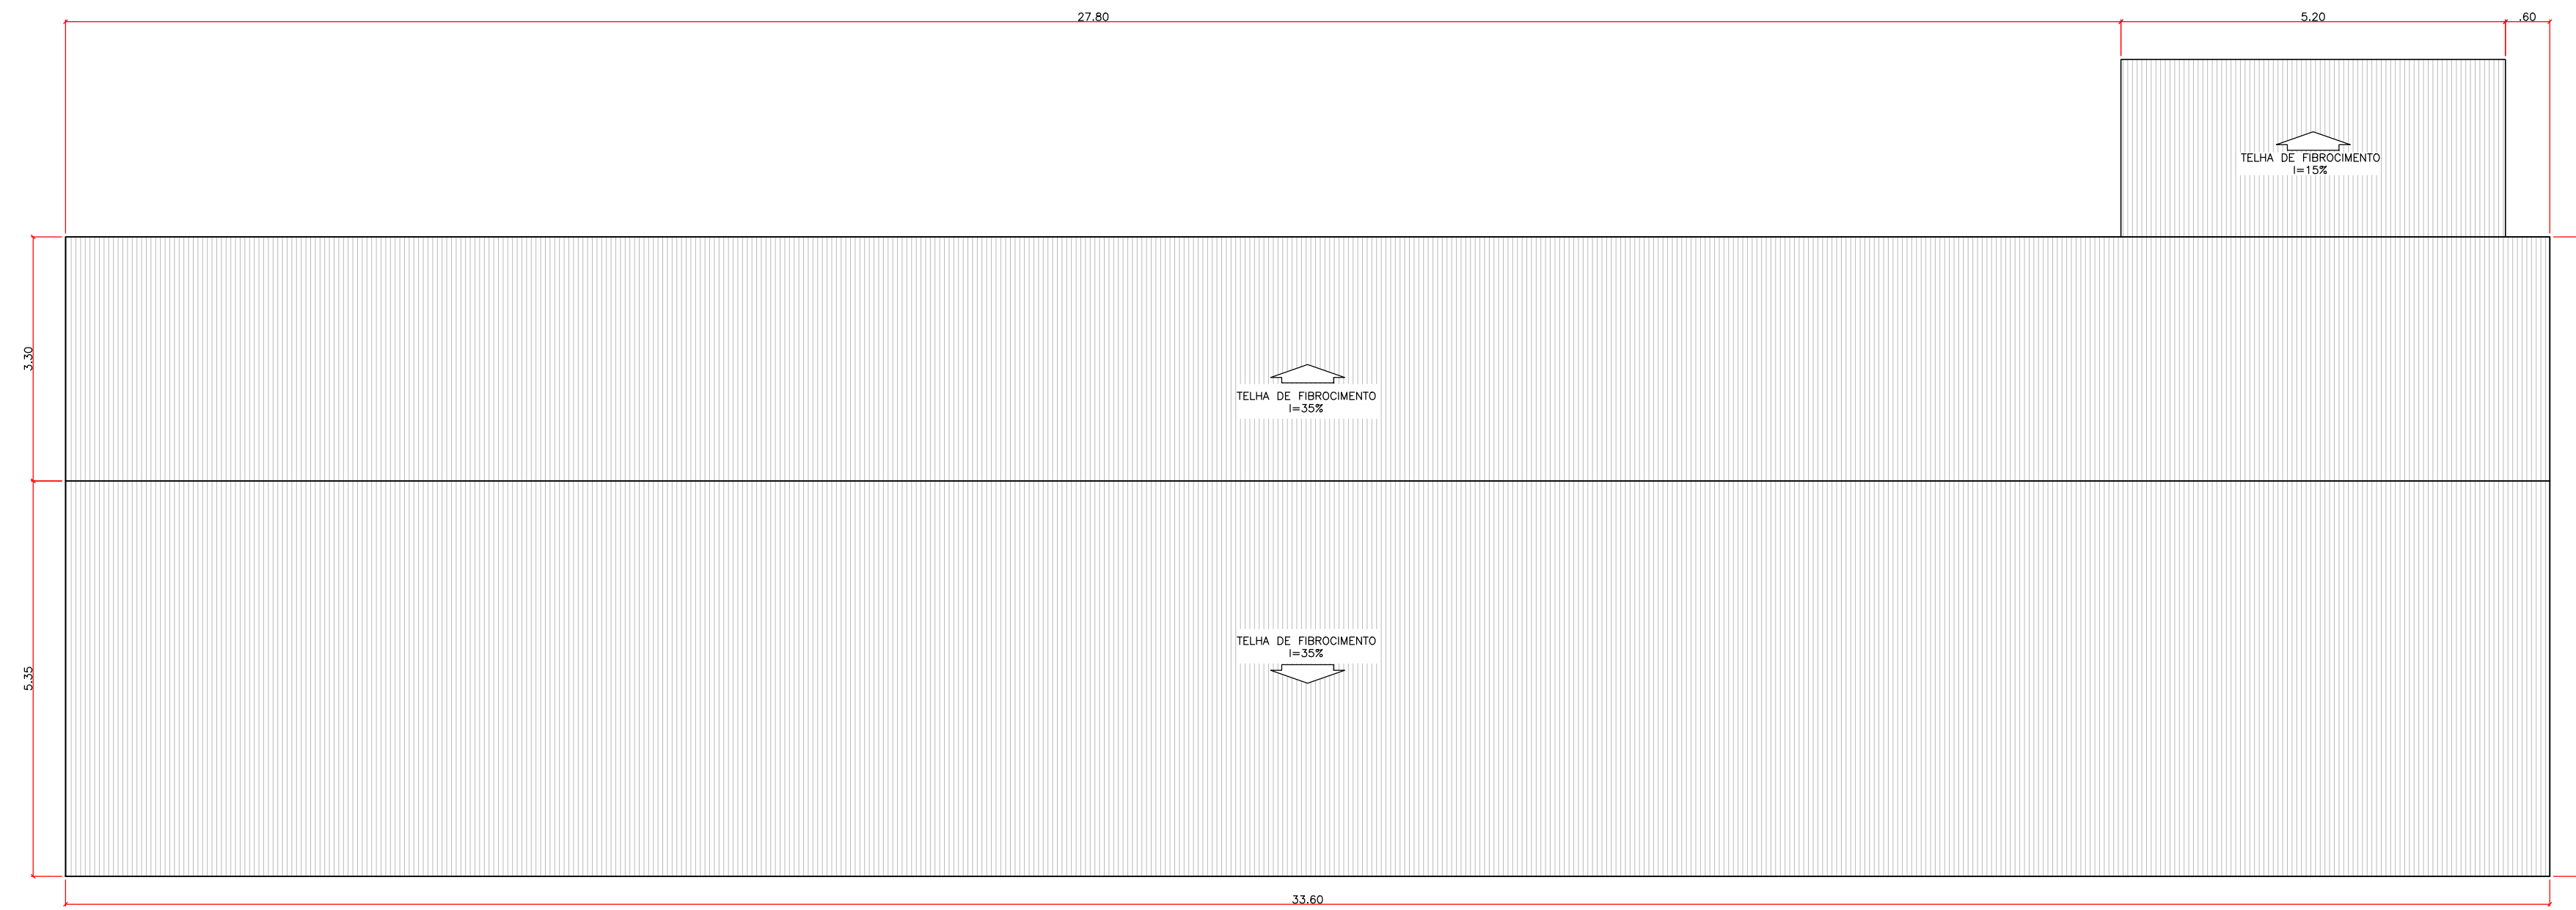

PLANTA DE COBERTURA EXISTENTE POSTO DE SAÚDE INDÍGENA  
esc. 1:75



PLANTA DE COBERTURA POSTO DE SAÚDE INDÍGENA  
esc. 1:75

QUADRO MATERIAIS		
		
PISO	PAREDE	TETO
1 - EXECUÇÃO DE PISO CERÂMICO	1 - EXECUÇÃO DE PINTURA TINTA TEXTURIZADA	1 - EXECUÇÃO DE FORRO DE PVC
2 - MANTER PISO EXISTENTE	-	2 - MANTER FORRO EXISTENTE




PERSPECTIVA 01




PERSPECTIVA 02



PERSPECTIVA 03

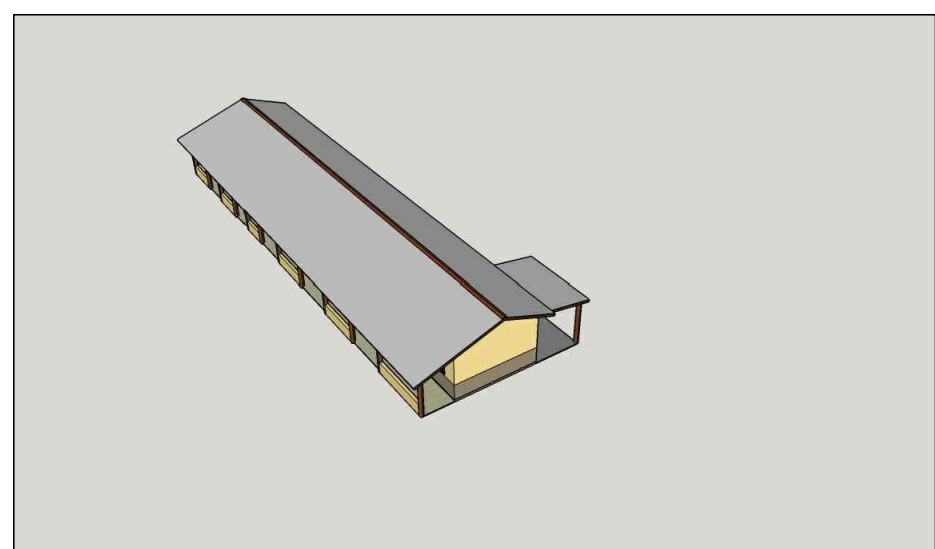

PERSPECTIVA 04

CARIMBO DE APROVAÇÃO:			
			
OBRA: <b>REFORMA E ADEQUAÇÃO PREDIAL DOS ED. PÚBLICOS DA ALDEIA</b>			
TIPO DE OBRA: <b>INSTITUCIONAL</b>		MODALIDADE: <b>REFORMA</b>	
PROPRIETÁRIO: <b>PREFEITURA MUNICIPAL DE NOBRES - MT</b> CNPJ: 03.424.272/0001-07			
ENDEREÇO: <b>MT - 240, S/N, RESERVA INDÍGENA BAKAIRI, ALDEIA SANTANA</b> <b>ZONA RURAL, NOBRES/MT</b>			
ASSUNTO: <b>PROJETO ARQUITETÔNICO</b>		PRANCHA: PLANTA BAIXA EXISTENTE INDICAÇÃO DE SERVIÇOS PLANTAS DE COBERTURA PERSPECTIVAS	
AUTOR DO PROJETO: GEFFERSON TYAGO RODRIGUES DE ALMEIDA ARQUITETO E URBANISTA CAU 191583-5		RESPONSÁVEL TÉCNICO P/ OBRA:	
DESENHO: <b>ARQUITETÔNICO</b>	ESCALA: <b>INDICADA</b>	QUADRO DE ÁREAS: ÁREA DO TERRENO: <b>0,00 M²</b> ÁREA A CONSTRUIR: <b>0,00 M²</b> TAXA DE OCUPAÇÃO: <b>0,00 %</b> COEFICIENTE DE APROV.: <b>0,00</b>	FOLHA: <b>04/04</b>