


Pilares			
Nome	Seção (cm)	Elevação (cm)	Nível (cm)
P1	25 x 35	0	0
P2	25 x 35	0	0
P3	25 x 35	0	0
P4	25 x 35	0	0
P5	25 x 35	0	0
P6	25 x 35	0	0
P7	25 x 35	0	0
P8	25 x 35	0	0
P9	25 x 35	0	0
P10	25 x 35	0	0
P11	25 x 35	0	0
P12	25 x 35	0	0

Legenda dos Pilares	
	Pilar que morre
	Pilar que passa
	Pilar que nasce
	Pilar com mudança de seção

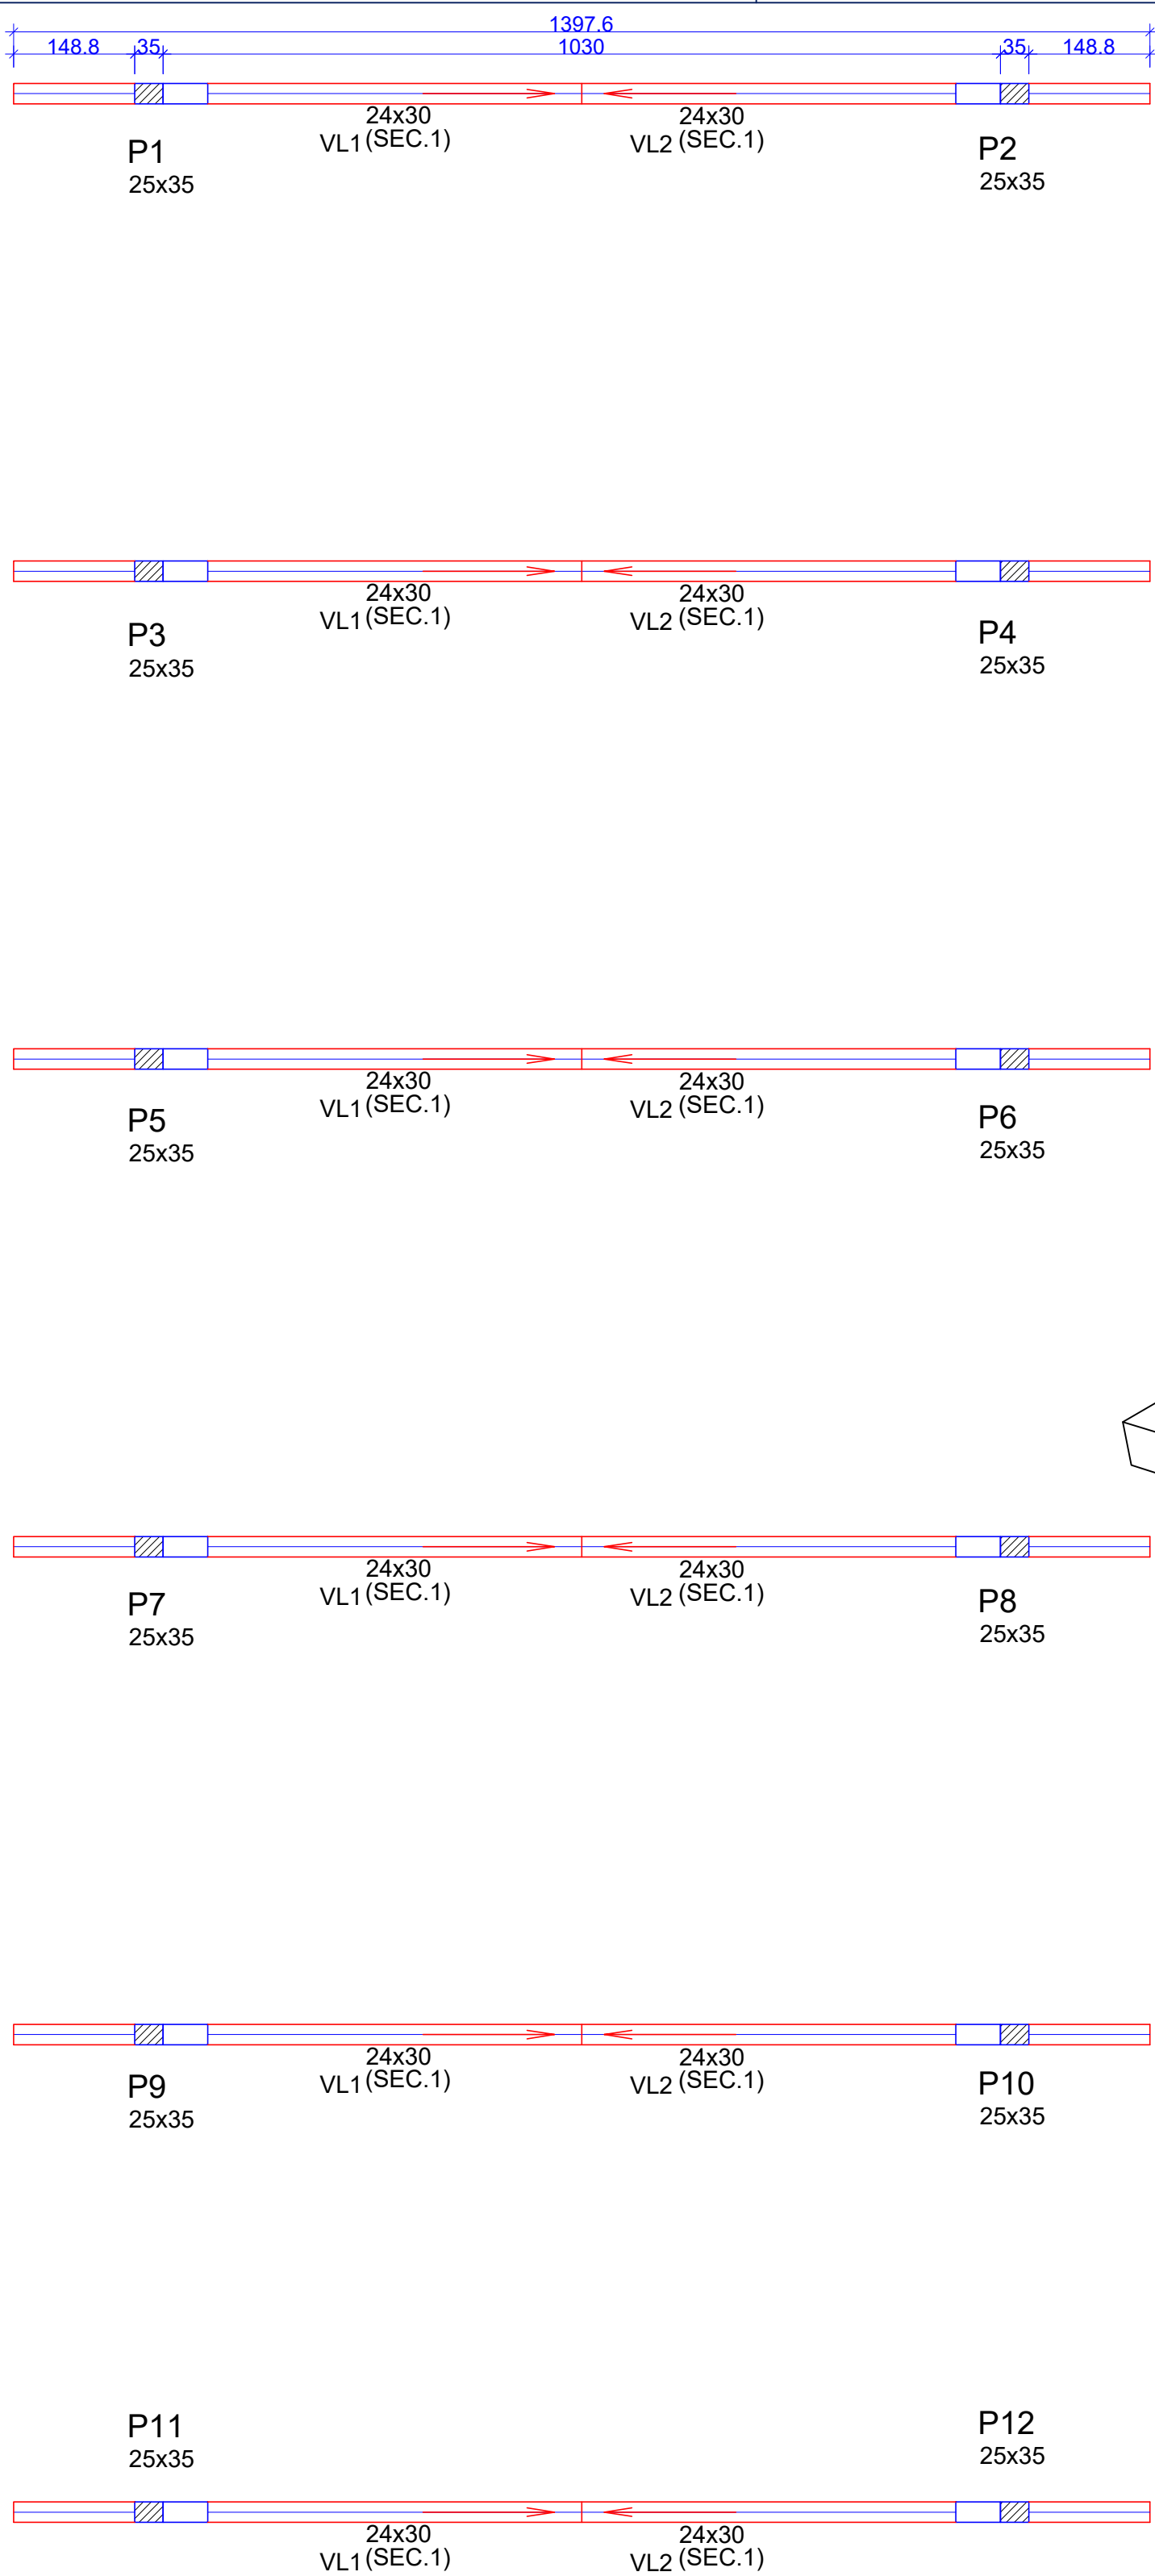


Pilares			
Nome	Seção (cm)	Elevação (cm)	Nível (cm)
P1	25 x 35	0	0
P2	25 x 35	0	0
P3	25 x 35	0	0
P4	25 x 35	0	0
P5	25 x 35	0	0
P6	25 x 35	0	0
P7	25 x 35	0	0
P8	25 x 35	0	0
P9	25 x 35	0	0
P10	25 x 35	0	0
P11	25 x 35	0	0
P12	25 x 35	0	0

Vigas			
Nome	Seção (cm)	Elevação (cm)	Nível (cm)
VL1	25x30	0	745
VL2	25x30	0	745
VL3	25x30	0	745
VL4	25x30	0	745
VL5	25x30	0	745
VL6	25x30	0	745
VL7	25x30	0	745
VL8	25x30	0	745
VL9	25x30	0	745
VL10	25x30	0	745
VL11	25x30	0	745
VL12	25x30	0	745

Legenda dos Pilares	
	Pilar que morre
	Pilar que passa
	Pilar que nasce
	Pilar com mudança de seção

Características dos materiais				
Elemento	Etapa	Idade (dias)	fckj (MPa)	Ecsj (MPa)
Pilares pré-moldados	Desforma e armazenamento	3	11	15701
	Transporte	7	17	19514
	Montagem	10	19	20902
	Construção preliminar	21	24	23353
	Etapa final	28	25	24150
Blocos	Etapa final	28	25	24150

Dimensão máxima do agregado = 19 mm

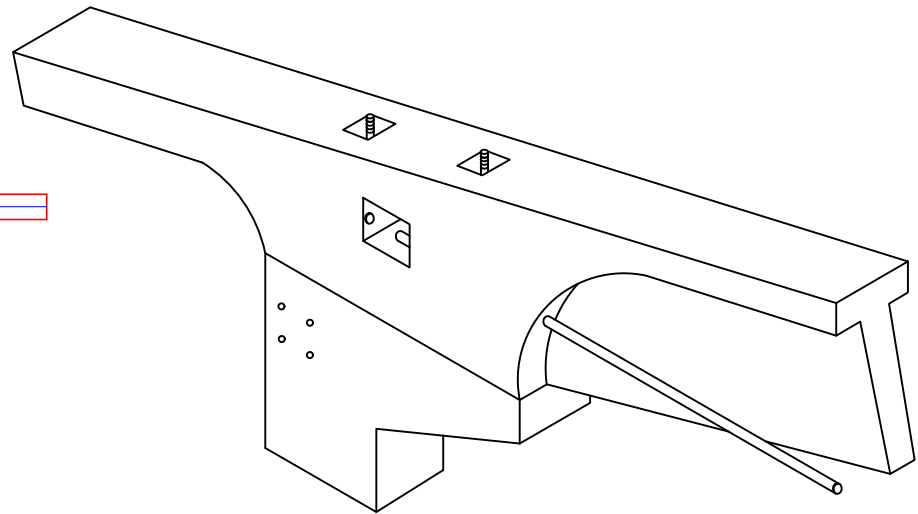


DETALHE - ISOMÉTRICO

Escala: 1:10  
Cotas em (m)

Características dos materiais				
Elemento	Etapa	Idade (dias)	fckj (MPa)	Ecsj (MPa)
Pilares pré-moldados	Desforma e armazenamento	3	11	15701
	Transporte	7	17	19514
	Montagem	10	19	20902
	Construção preliminar	21	24	23353
	Etapa final	28	25	24150
Blocos	Etapa final	28	25	24150

Dimensão máxima do agregado = 19 mm

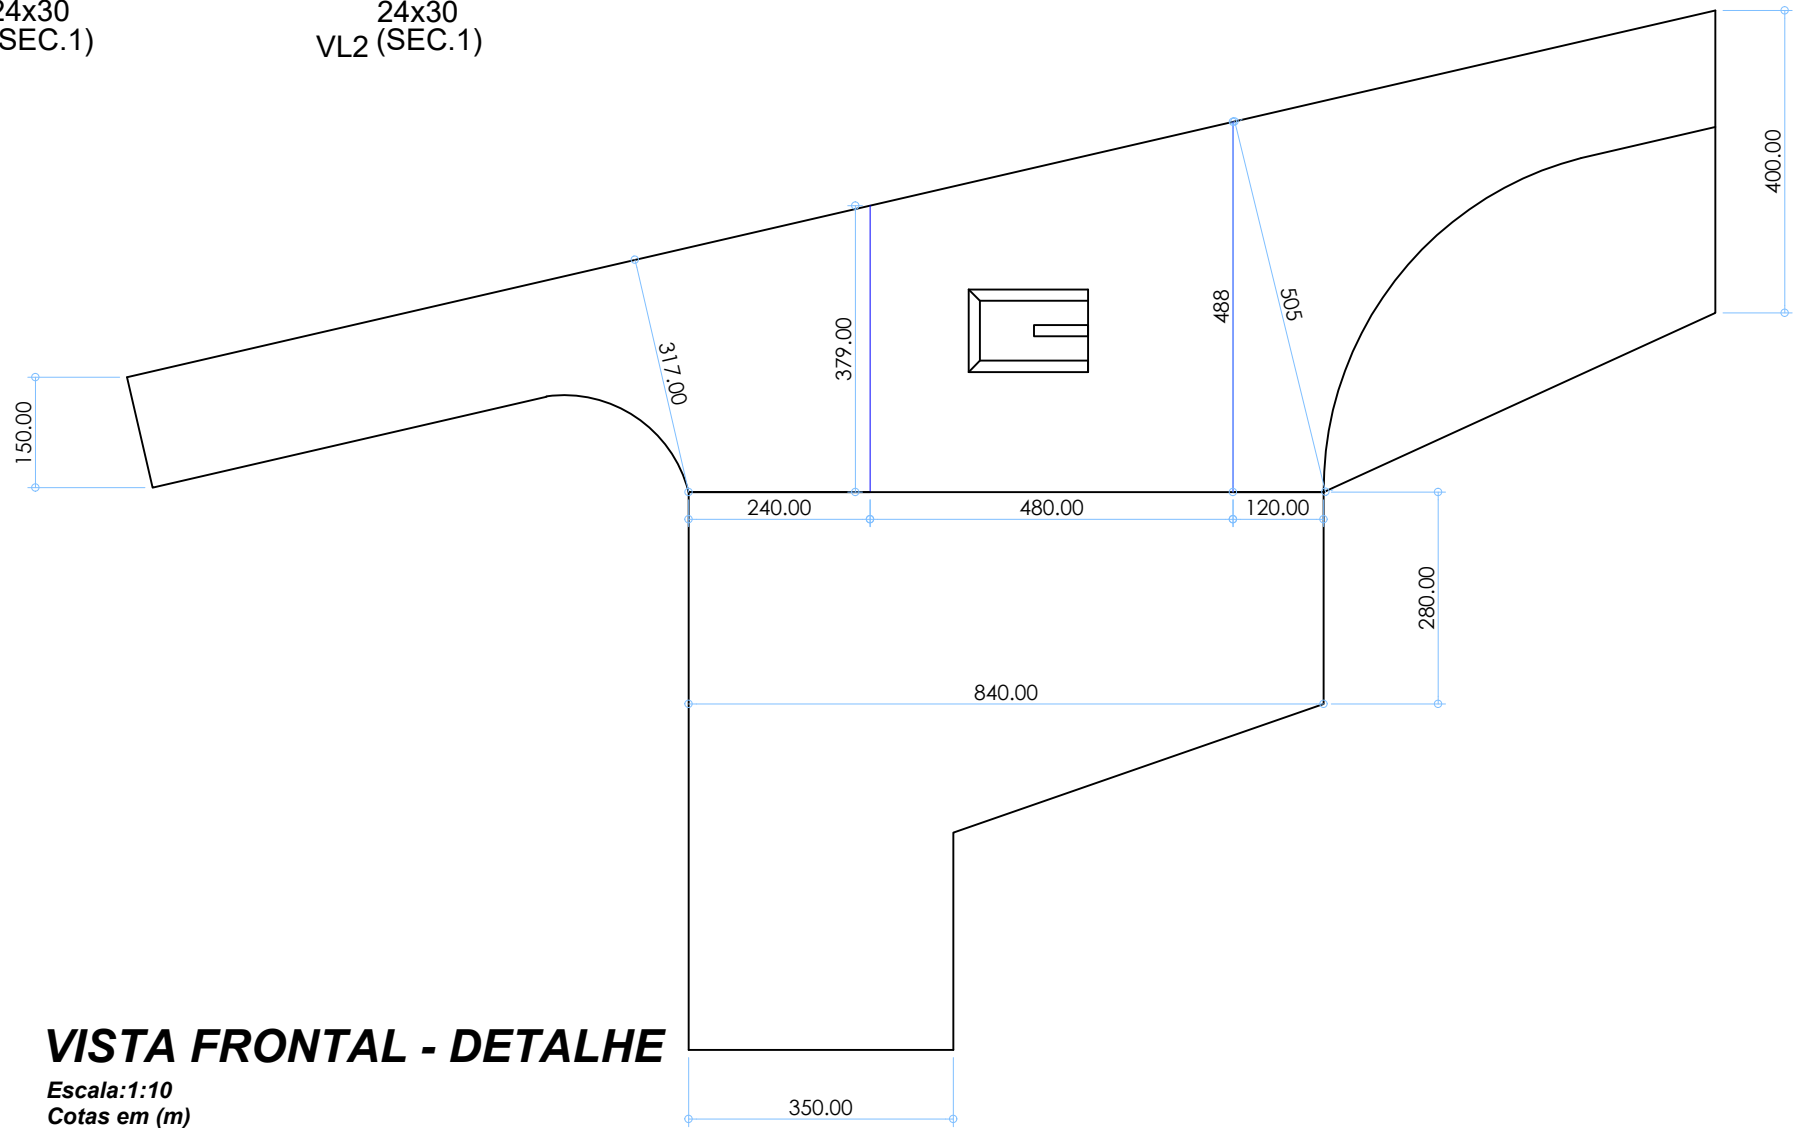

VISTA FRONTAL - DETALHE

Escala: 1:10  
Cotas em (m)

CARIMBO DE APROVAÇÃO

ASSOCIAÇÃO MATO-GROSSENSE DOS MUNICÍPIOS  
COORDENAÇÃO TÉCNICA E DE PROJETOS

SITE: www.amm.org.br  
E-MAIL: centraldeprojetosamm@gmail.com

ADM. NEURILAN FRAGA



TIPO DE OBRA:	INSTITUCIONAL	MODALIDADE:	CONSTRUÇÃO
OBRA:	FEIRA DO PRODUTOR RURAL		
PROPRIETÁRIO/ CNPJ:	PREFEITURA MUNICIPAL DE NOBRES - MT CNPJ: 03.424.272/0001-07		
ENDEREÇO:	RUA PARANÁ, ESQUINA COM RUA MIRANDA, LOTES 09 E 10, QUADRA 49 PONTE DE FERRO, NOBRES - MT.		
AUTOR DO PROJETO: CREA/CAU:	RILIS EVANGELISTA DE OLIVEIRA JUNIOR ENGº CIVIL CREA - MT-042231		
RESPONSÁVEL TÉCNICO P/ OBRA:			

PROJETO DE ESTRUTURA METÁLICA

ASSUNTO:  
PLANTA DE LOCAÇÃO  
PLANTA DE FORMA BALDRAME  
VISTA FRONTAL

LOCAL DO ARQUIVO: PROJETOS	COORDENADAS GEOGRÁFICAS	QUADRO DE ÁREAS	EST FOLHA Nº 01 02
DATA DE ENTREGA: 25/09/2015		ÁREA COBERTURA: 457,34m²	
REVISÃO:			
ESCALA: INDICADA			
ART:	DESENHO: RILIS EVANGELISTA DE OLIVEIRA JUNIOR		