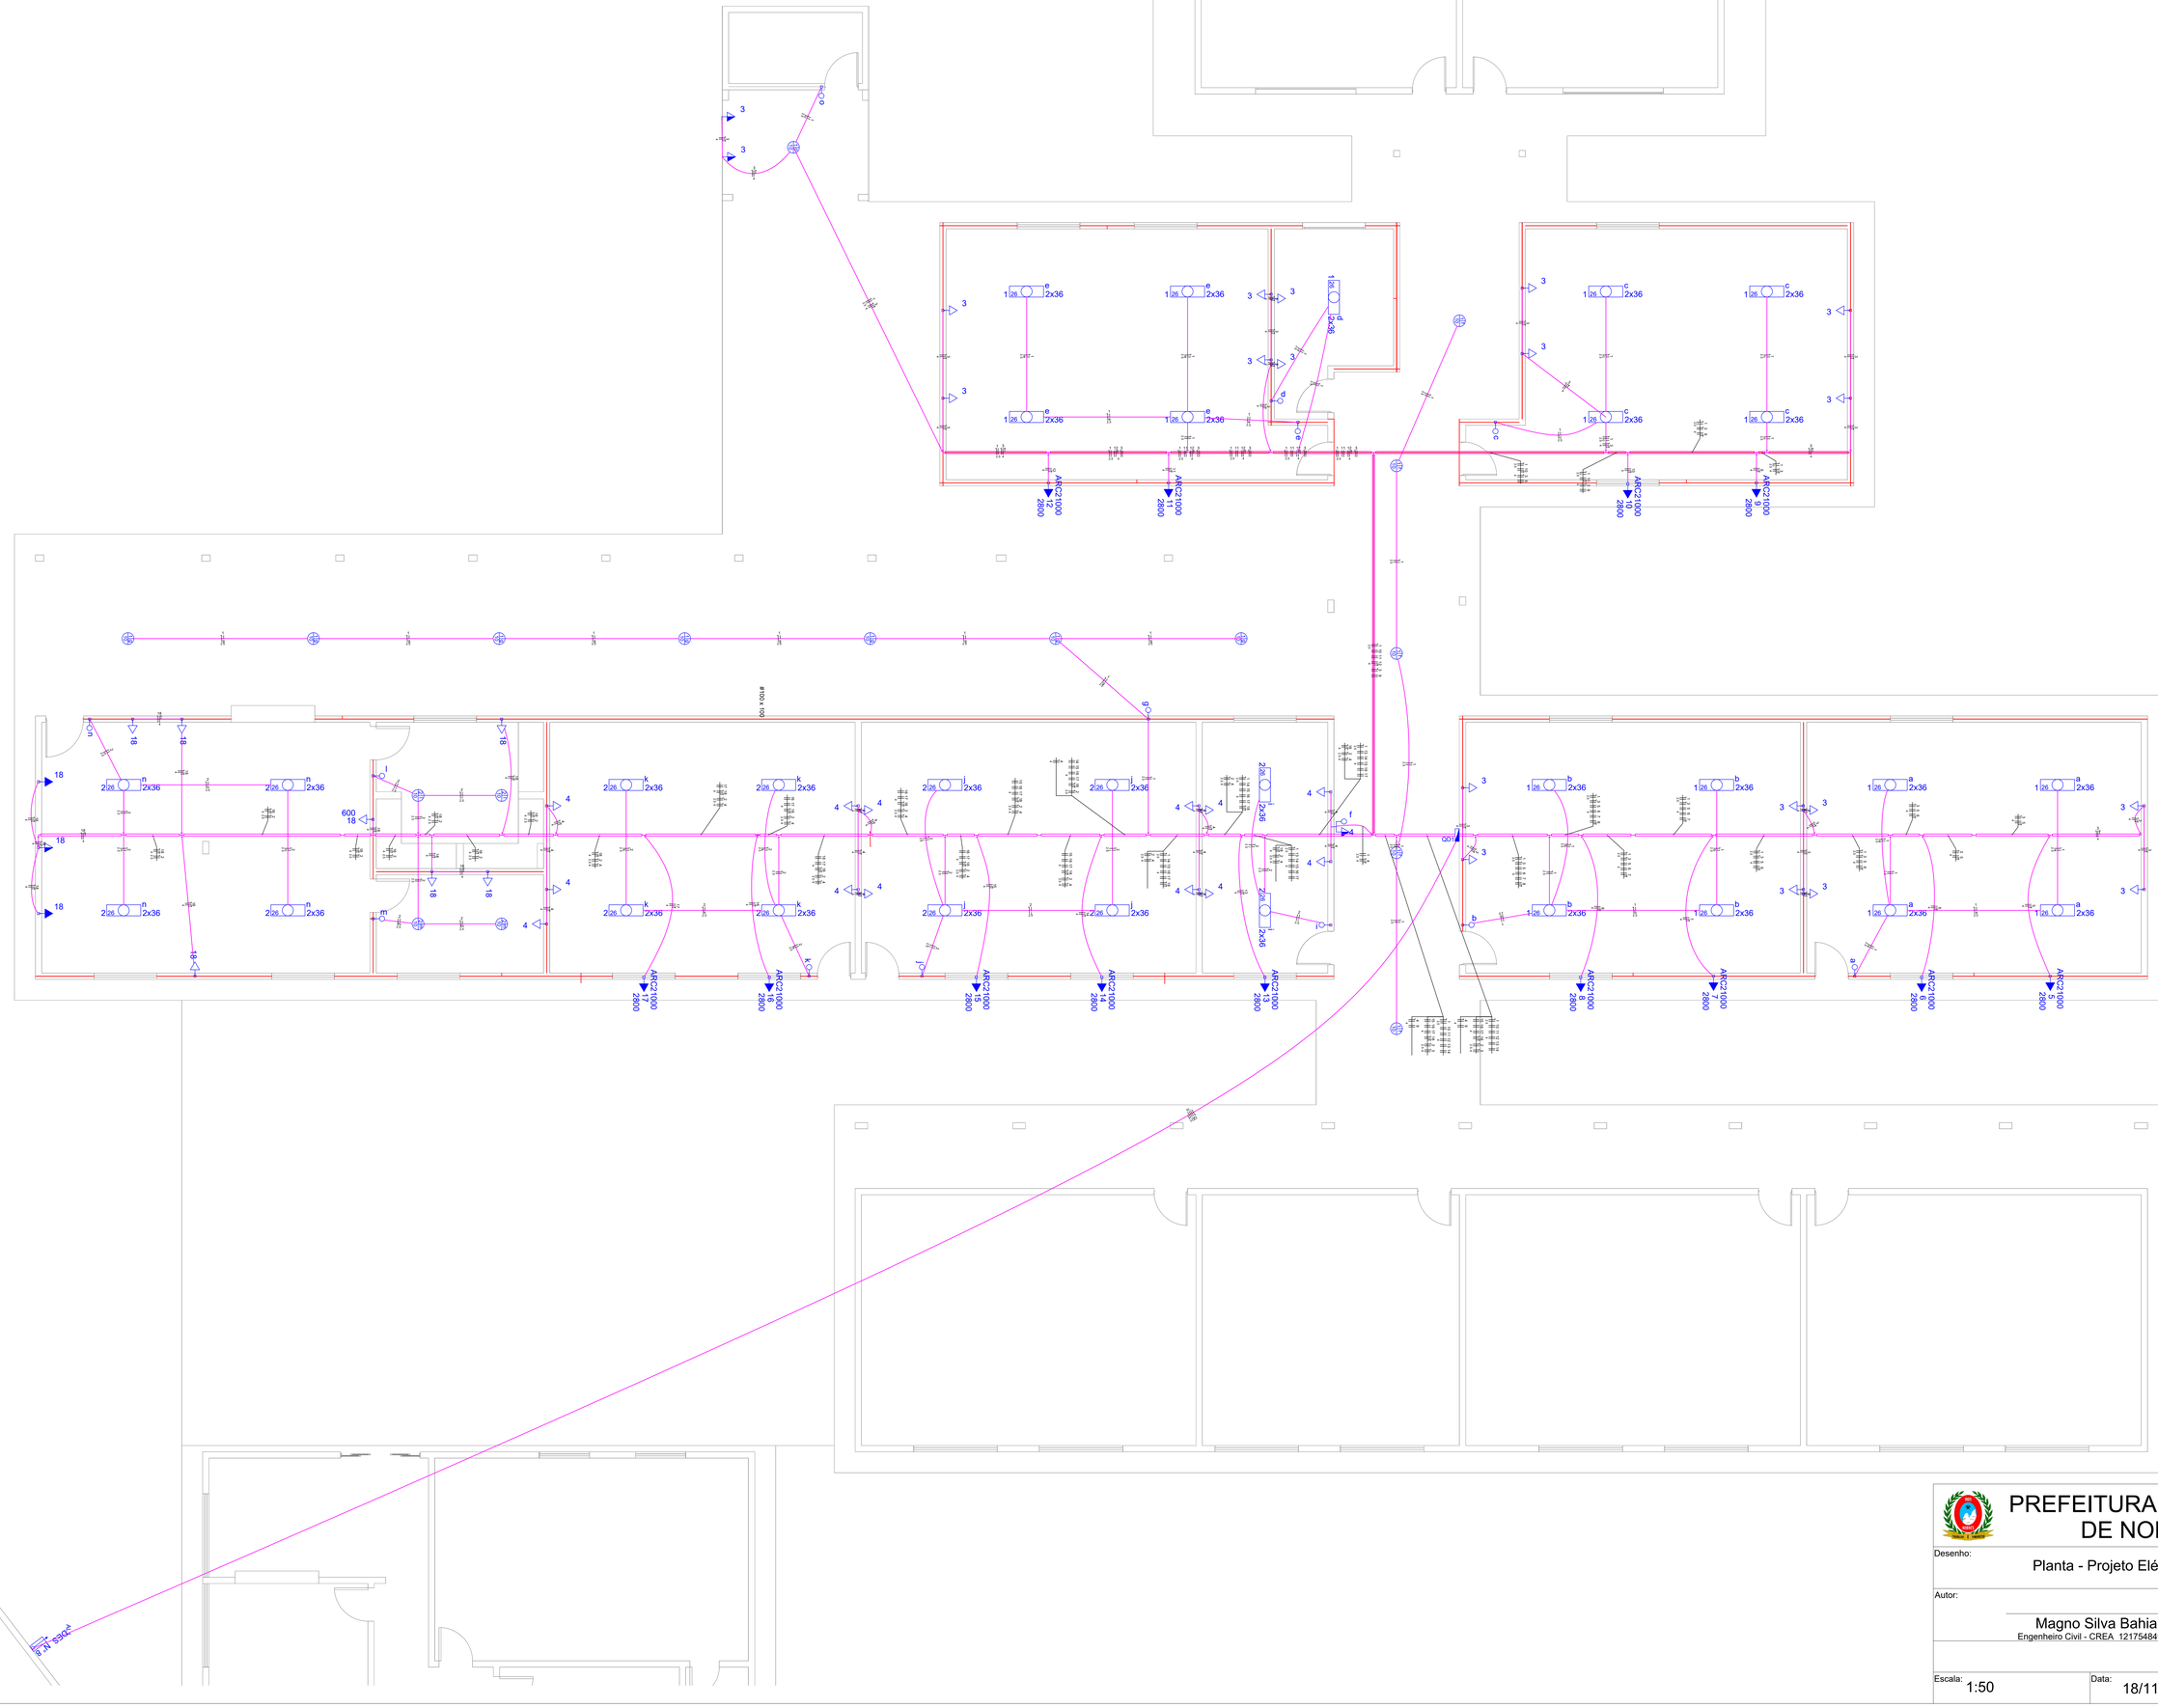


PREFEITURA MUNICIPAL DE NOBRES

Desenho: Planta - Projeto Elétrico

Autor: Magno Silva Bahia
Engenheiro Civil - CREA 1217548491

Escala: 1:50

Data: 18/11/2019

Folha: 1/2