


1 Planta Baixa - Estruturas - Baldrame e Amarração
1 : 100

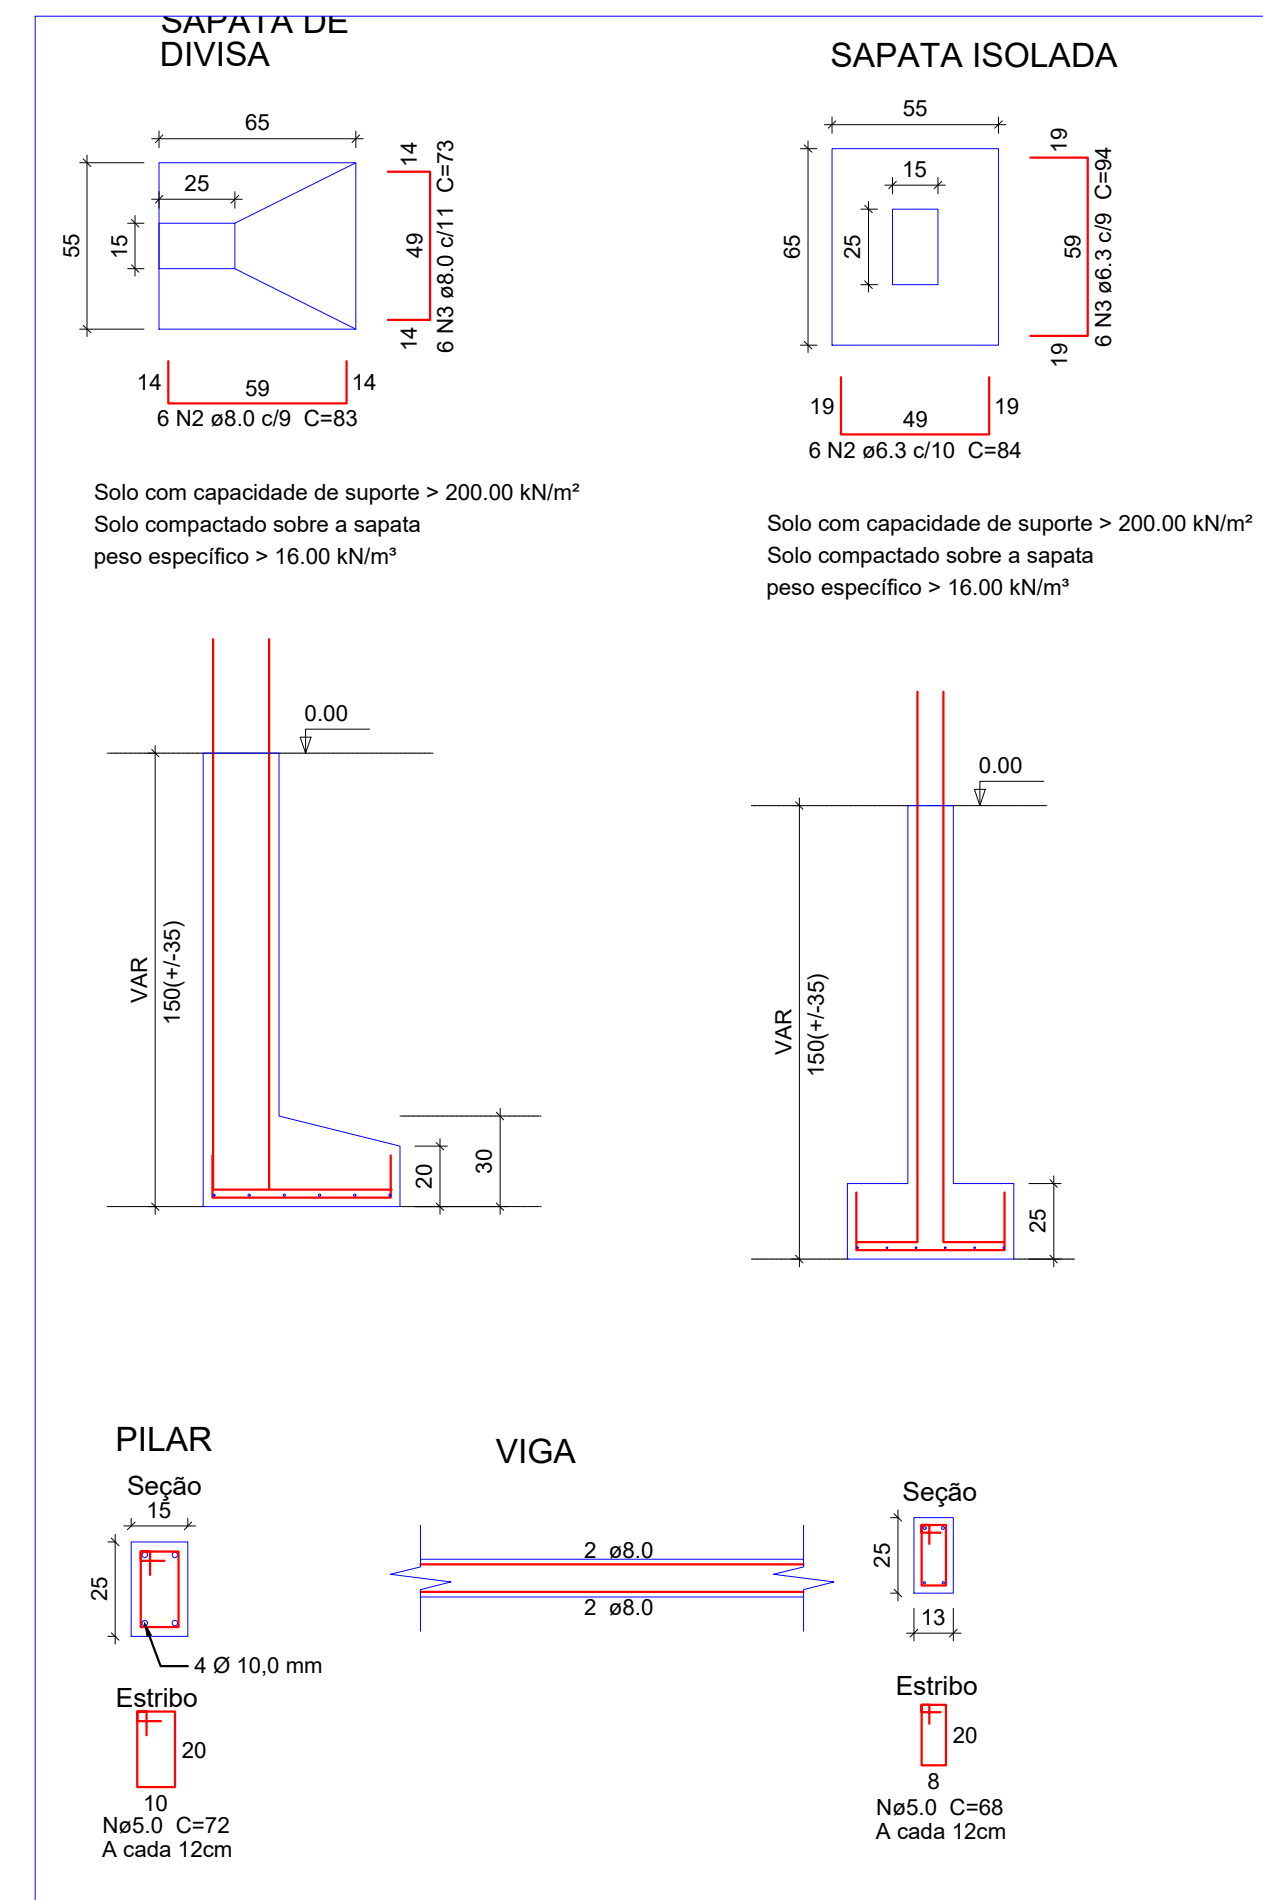

2 Detalhes Genéricos - Fundação, Vigas e Pilar
1 : 25

		PREFEITURA MUNICIPAL DE NOBRES	
Desenho:		Projeto Estrutural	
Autor:		Magno Silva Bahia Engenheiro Civil - CREA 1217548491	
Escala:		Indicado	
Data:		18/11/2019	
		Folha: 1/1	