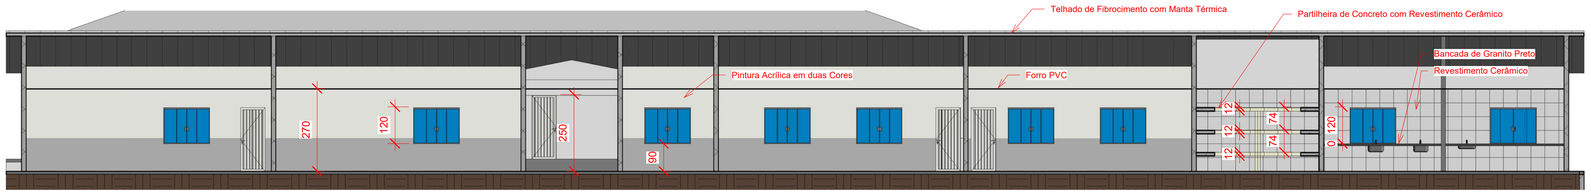

1 Corte 1
1 : 100

2 Corte 2
1 : 100

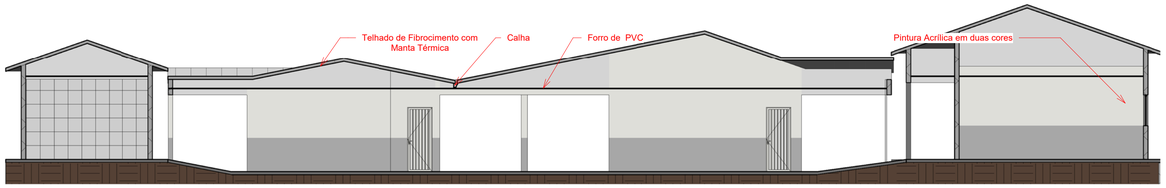

3 Corte 3
1 : 100

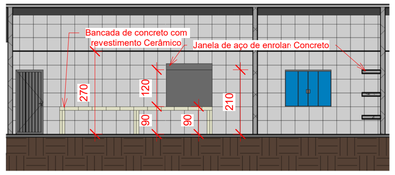

4 Corte 4
1 : 100

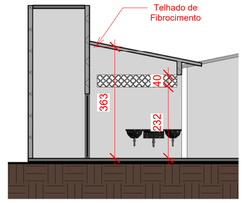

5 Corte 5
1 : 100

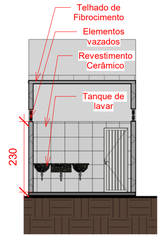

6 Corte 6
1 : 100

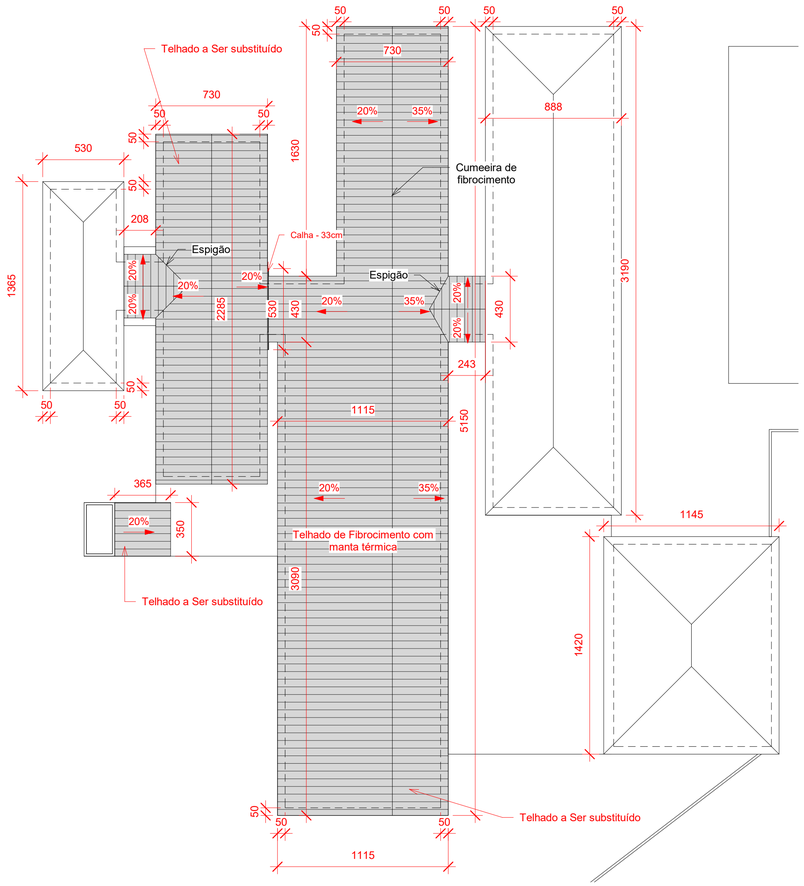

9 Planta de Cobertura
1 : 200

10 Pesperctiva 1

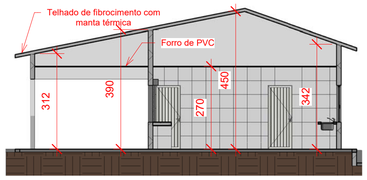

7 Corte 7
1 : 100

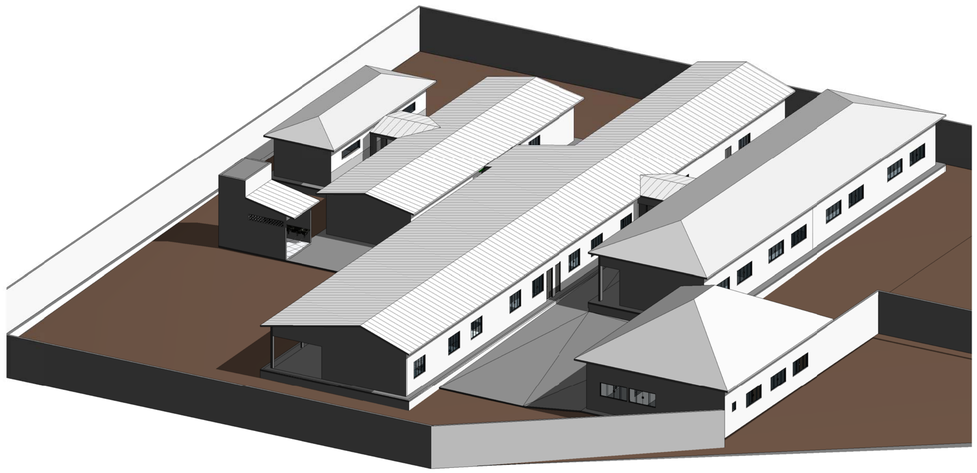

11 Pesperctiva 2

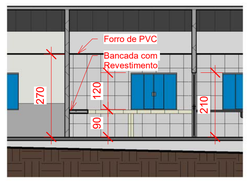

8 Corte 8
1 : 100

PREFEITURA MUNICIPAL DE NOBRES

Desenho: Arquitetônico

Autor:
Magno Silva Bahia
Engenheiro Civil - CREA 1217548491

Escala: Como indicado

Data: 20/11/2019

Folha: 2/2