



1 PLANTA BAIXA  
1 : 50

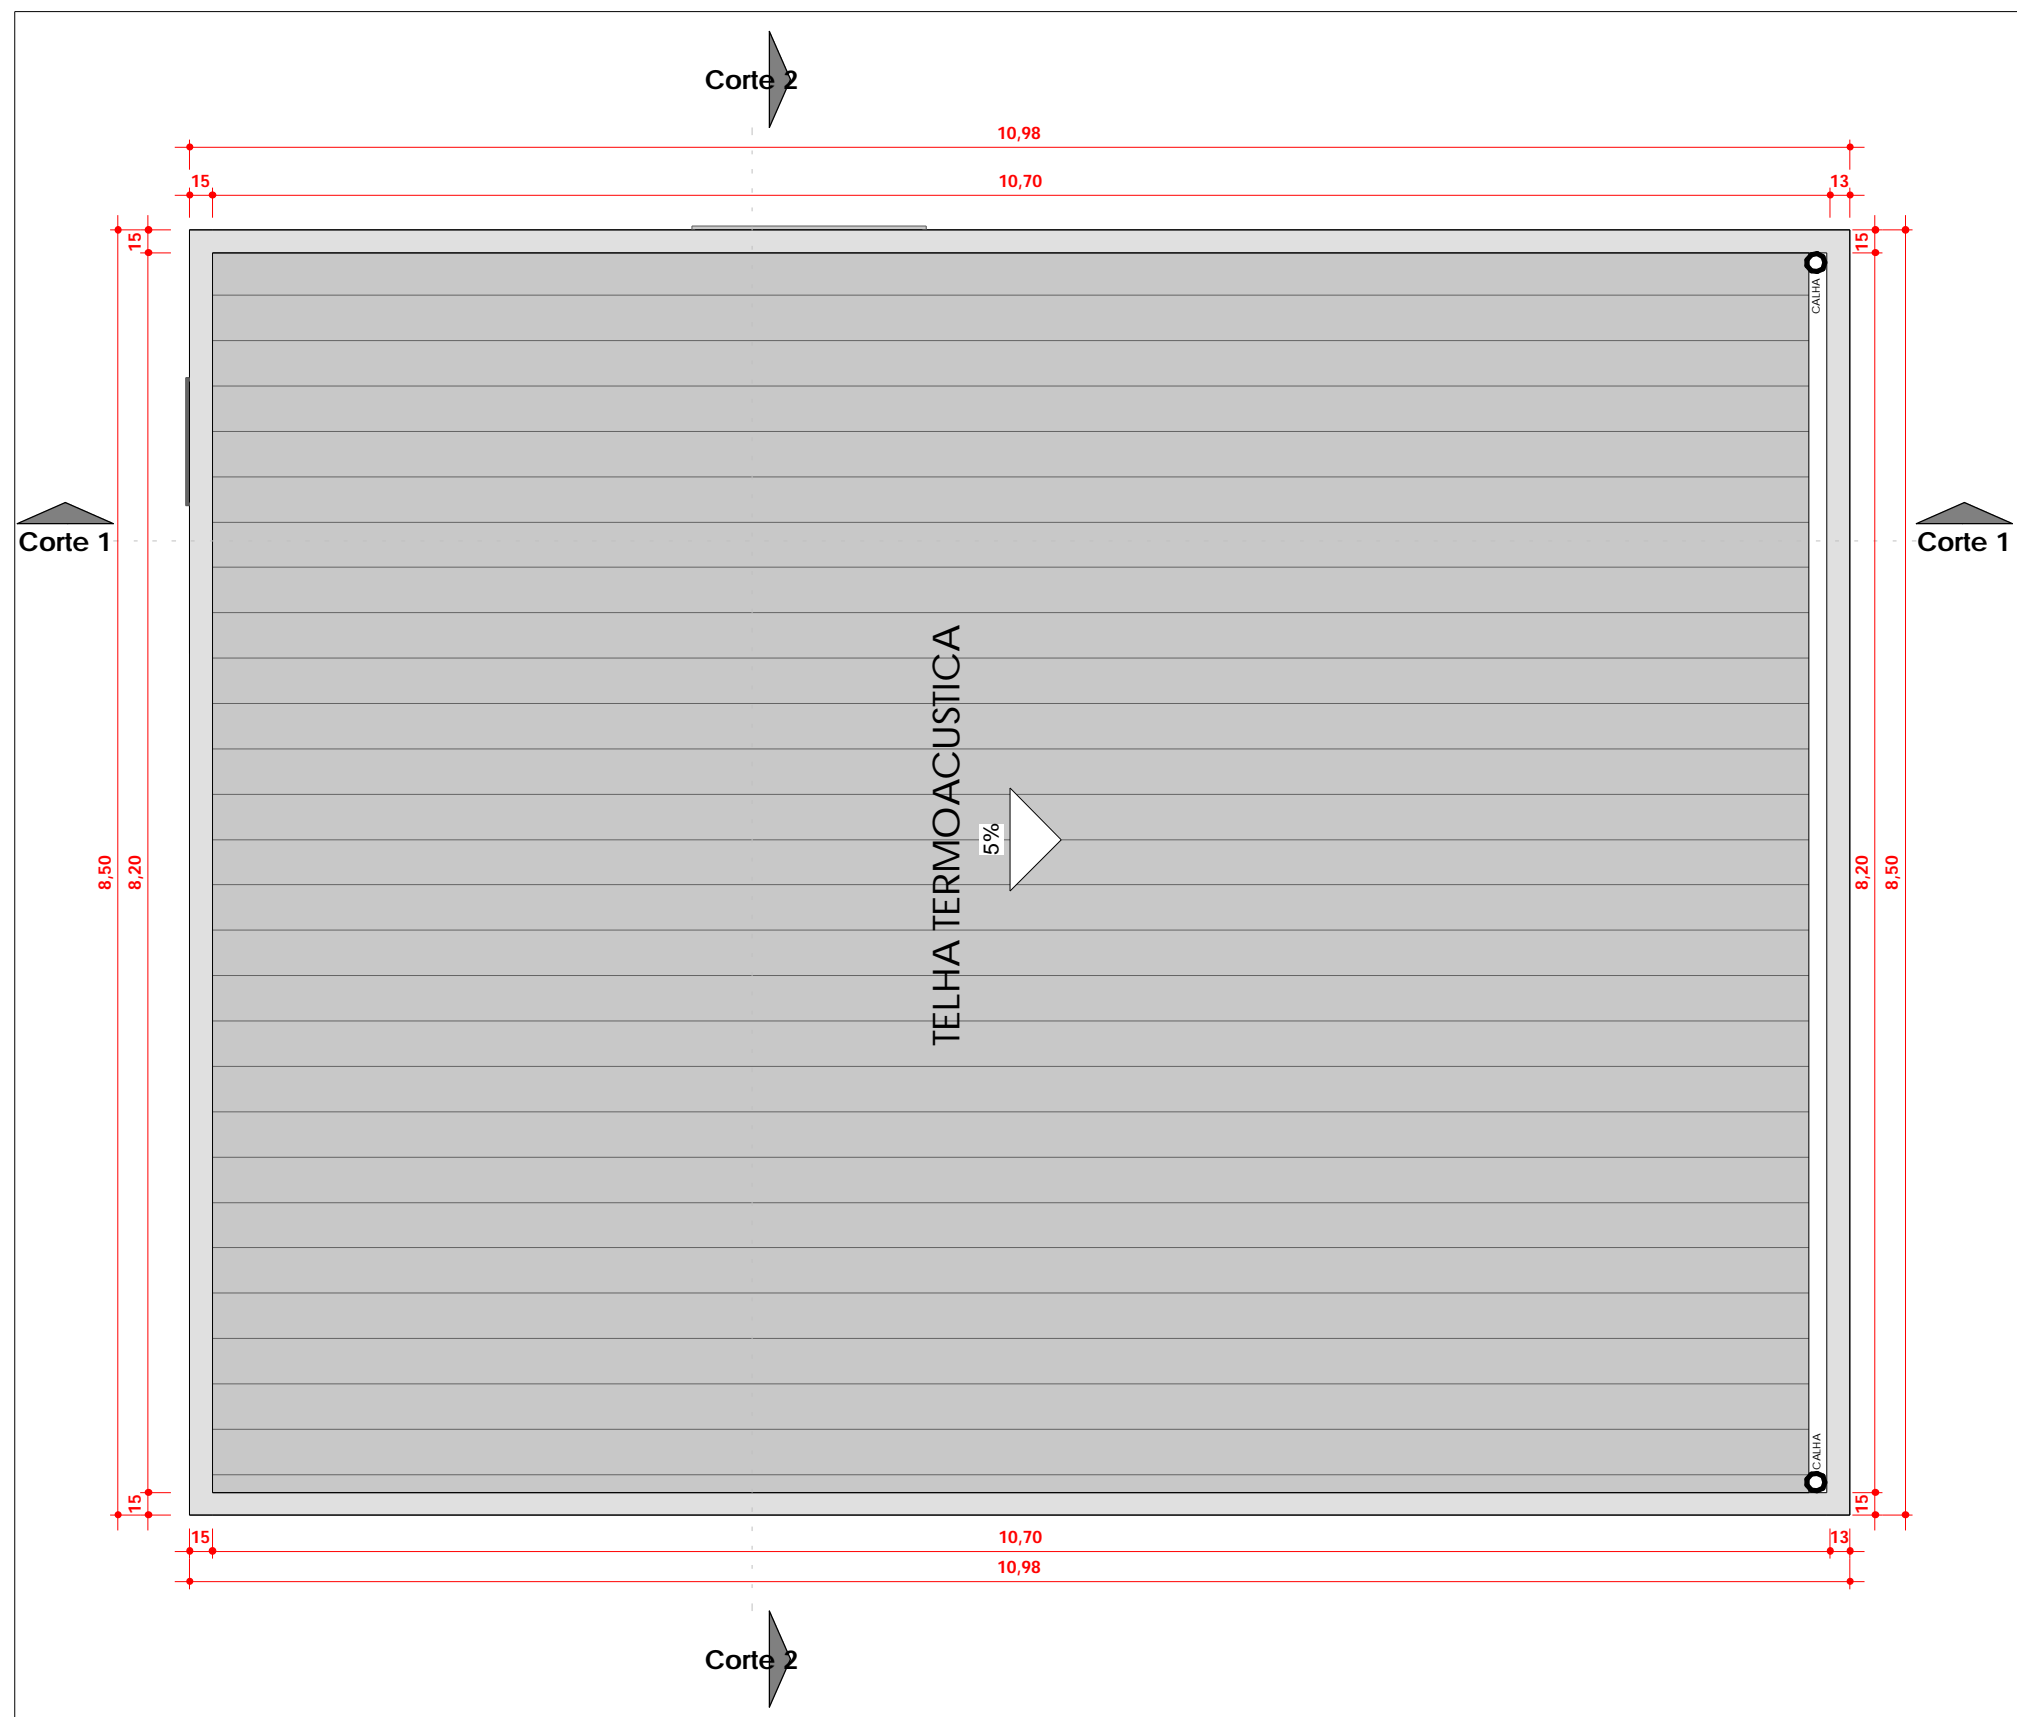


2 PLANTA DE COBERTURA  
1 : 50

3 3D  
1 : 1

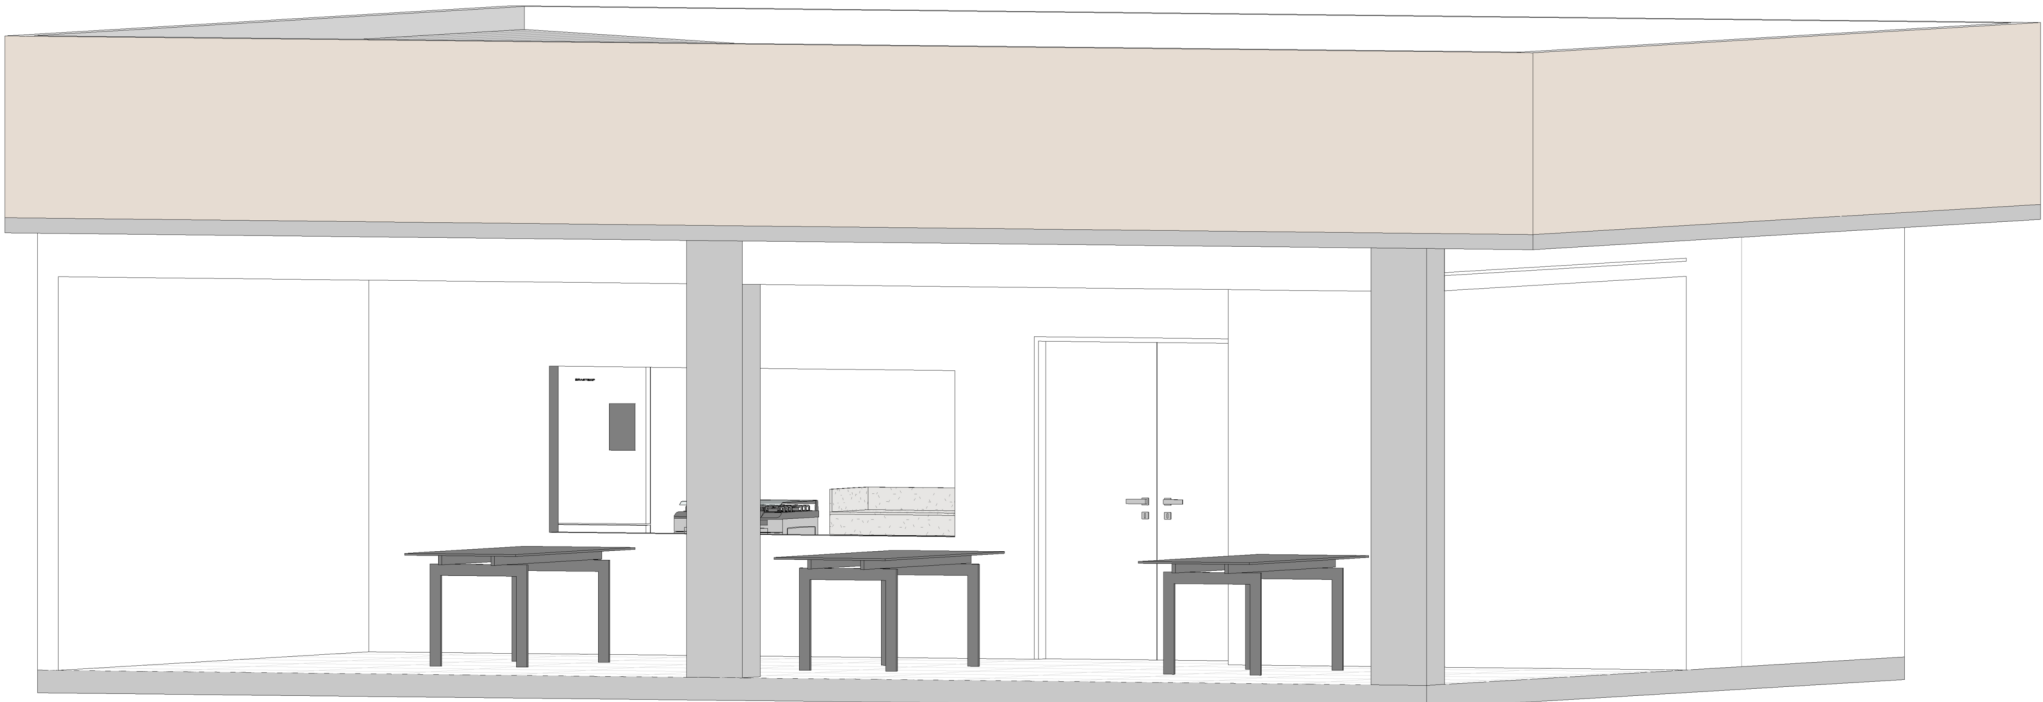

4 3D  
1 : 1

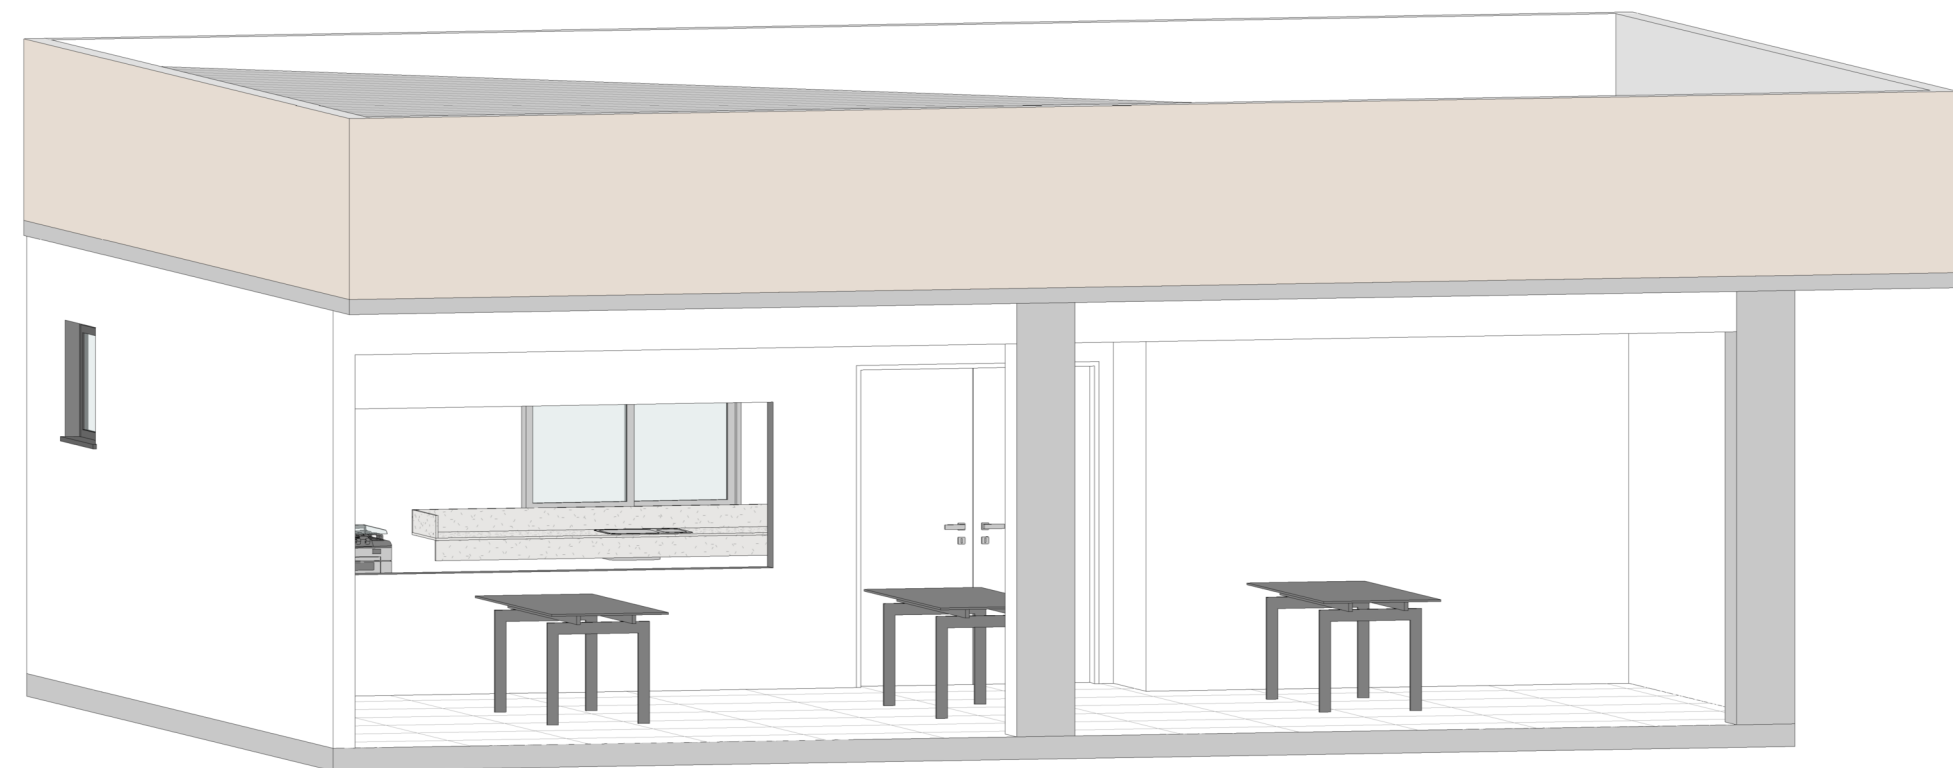

5 3D  
1 : 1



6 PLANTA DE LOCALIZAÇÃO  
1 : 100

Tabela de Janelas - Área				
Cód.	Quantidade	Dimensões		Área
		Largura	Altura	
J01	1	80 cm	80 cm	0,64 m²
J02	1	150 cm	110 cm	1,65 m²
2				
JANELA MAXIM AR				
JANELA DE VIDRO 2 FOLHAS DE CORRER				

Tabela de Portas - Área				
Cód.	Quant.	Dimensões		Área
		Largura	Altura	
P01	1	80 cm	210 cm	1,68 m²
P02	1	160 cm	210 cm	3,36 m²
2				
Porta de Madeira com uma folha de abrir				
Porta de Madeira com uma folha de abrir				

QUADRO DE ÁREA (M²)	
ÁREA TOTAL	80 M²

CARIMBO DE APROVAÇÃO:

OBRA: CONSTRUÇÃO REFEITÓRIO

TIPO DA OBRA: INSTITUCIONAL MODALIDADE: CONSTRUÇÃO

PROPRIETÁRIO (S) ESCOLA MUNICIPAL ALDA PACHECO SERRA  
INSC: 01.03.008.0162.001


LOCAL RUA 2, QUADRA 8, LOTE 10 E 11, JARDIM CAROLINA, NOBRES - MT.

ASSUNTO DO PROJETO: PLANTA BAIXA, PLANTA DE COBERTURA, PLANTA DE SITUAÇÃO E 3D


AUTOR DO PROJETO RESPONSÁVEL TÉCNICO  
ENGENHEIRO CIVIL LUCAS DANIEL RODRIGUES DA SILVA CREA: MT 045157  
ENGENHEIRO CIVIL LUCAS DANIEL RODRIGUES DA SILVA CREA: MT 045157

DESENHO: ARQUITETÔNICO COORDENADAS: LATITUDE: 14°43'42,19"S LONGITUDE: 56°20'15,08"O QUADRO DE ÁREAS: VER QUADRO

REVISÃO: R00 ESCALA INDICADA DATA: NOVEMBRO 2021 Número de Folhas: 01/02

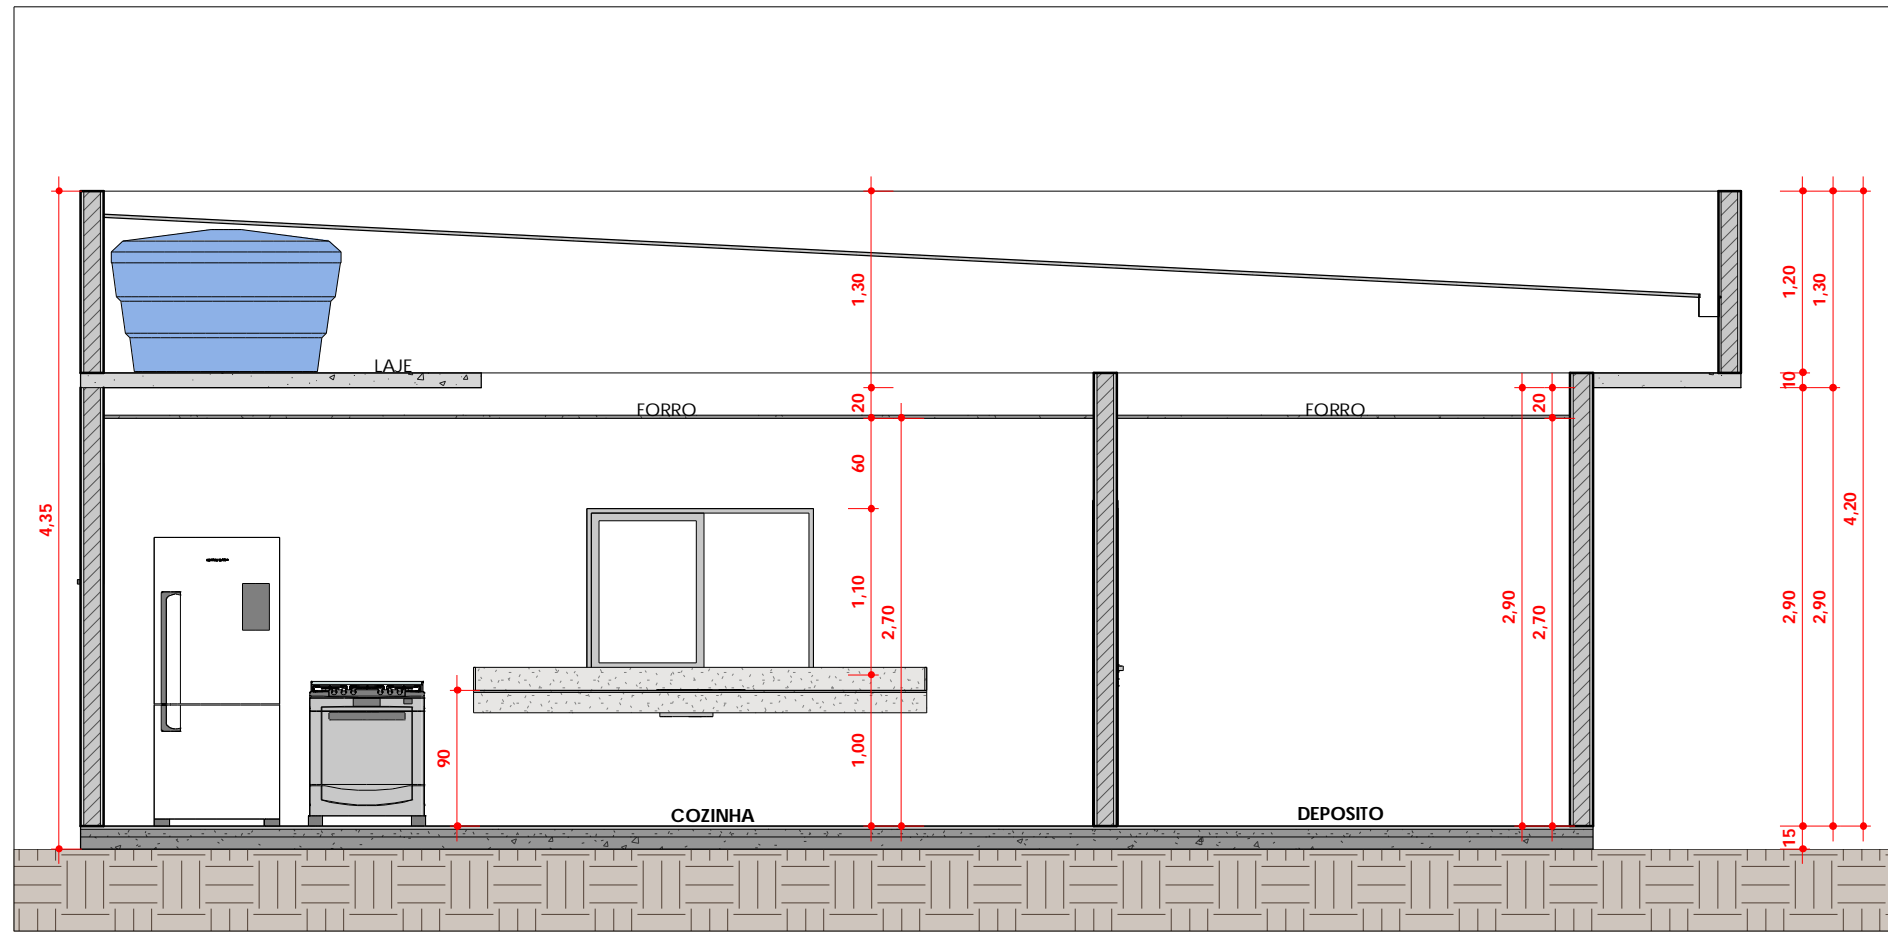


1 Corte 1  
1 : 50

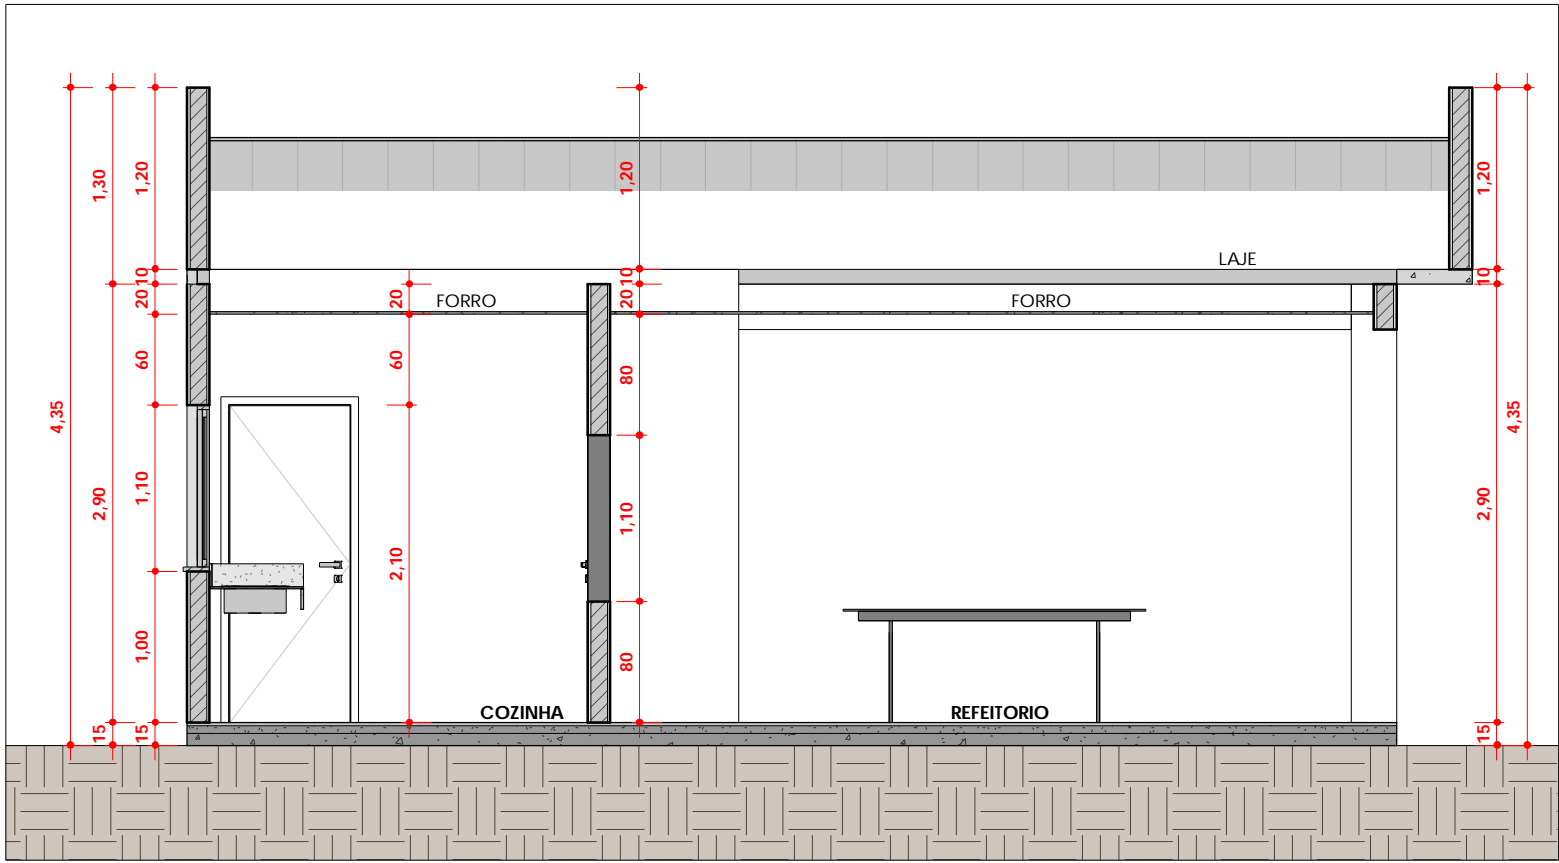


2 Corte 2  
1 : 50




3 FACHADA FRONTAL  
1 : 50

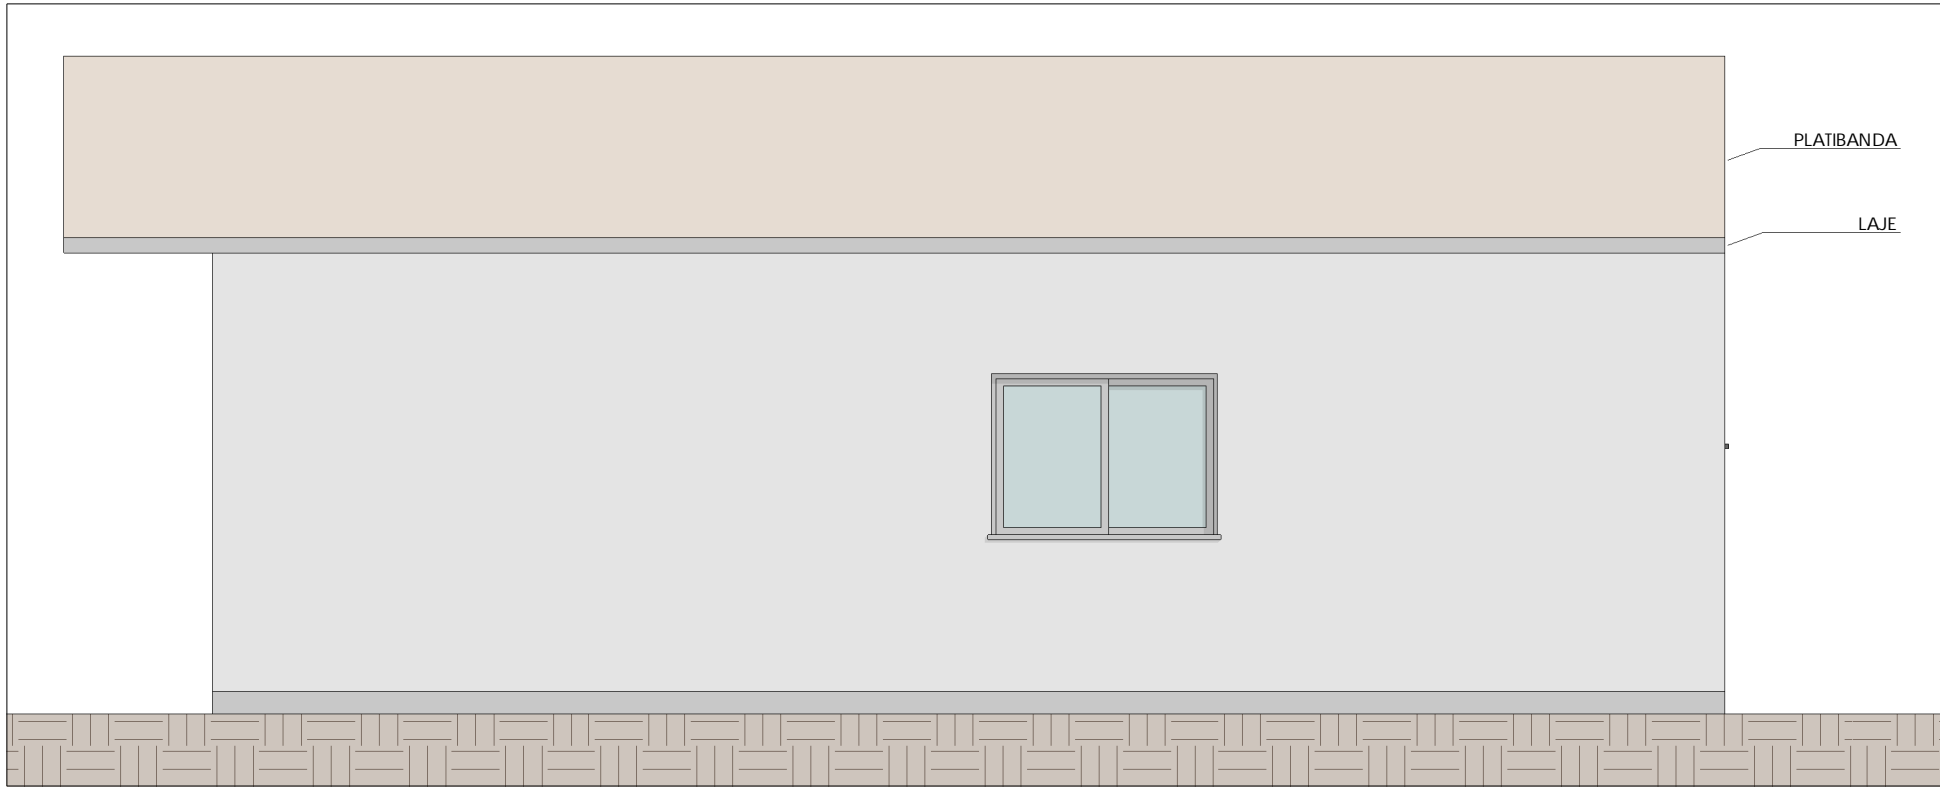

4 FACHADA FUNDO  
1 : 50

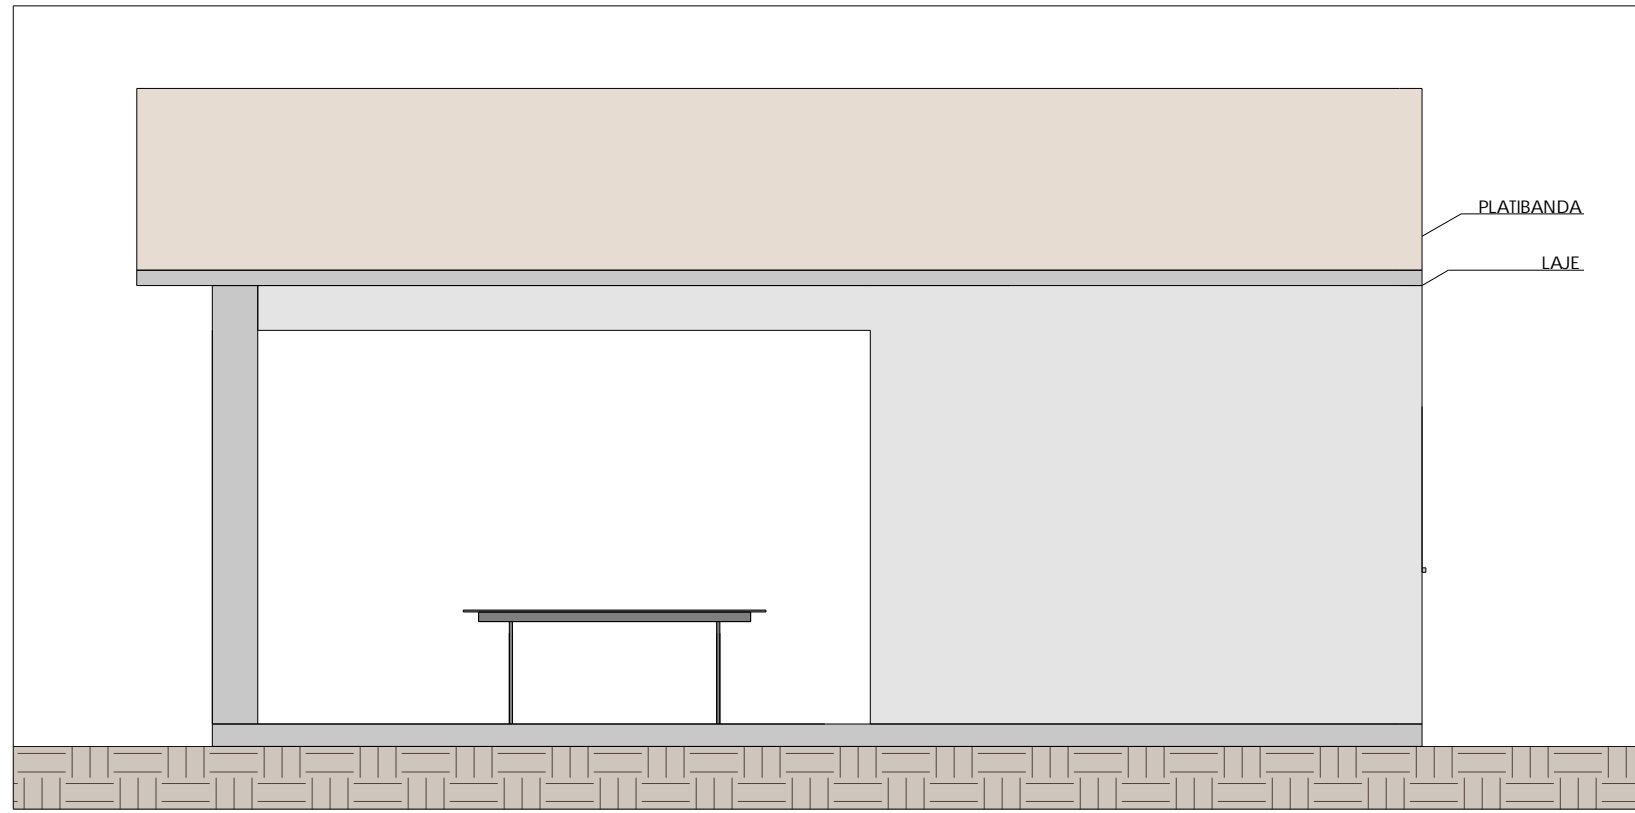

5 FACHADA LATERAL DIREITA  
1 : 50

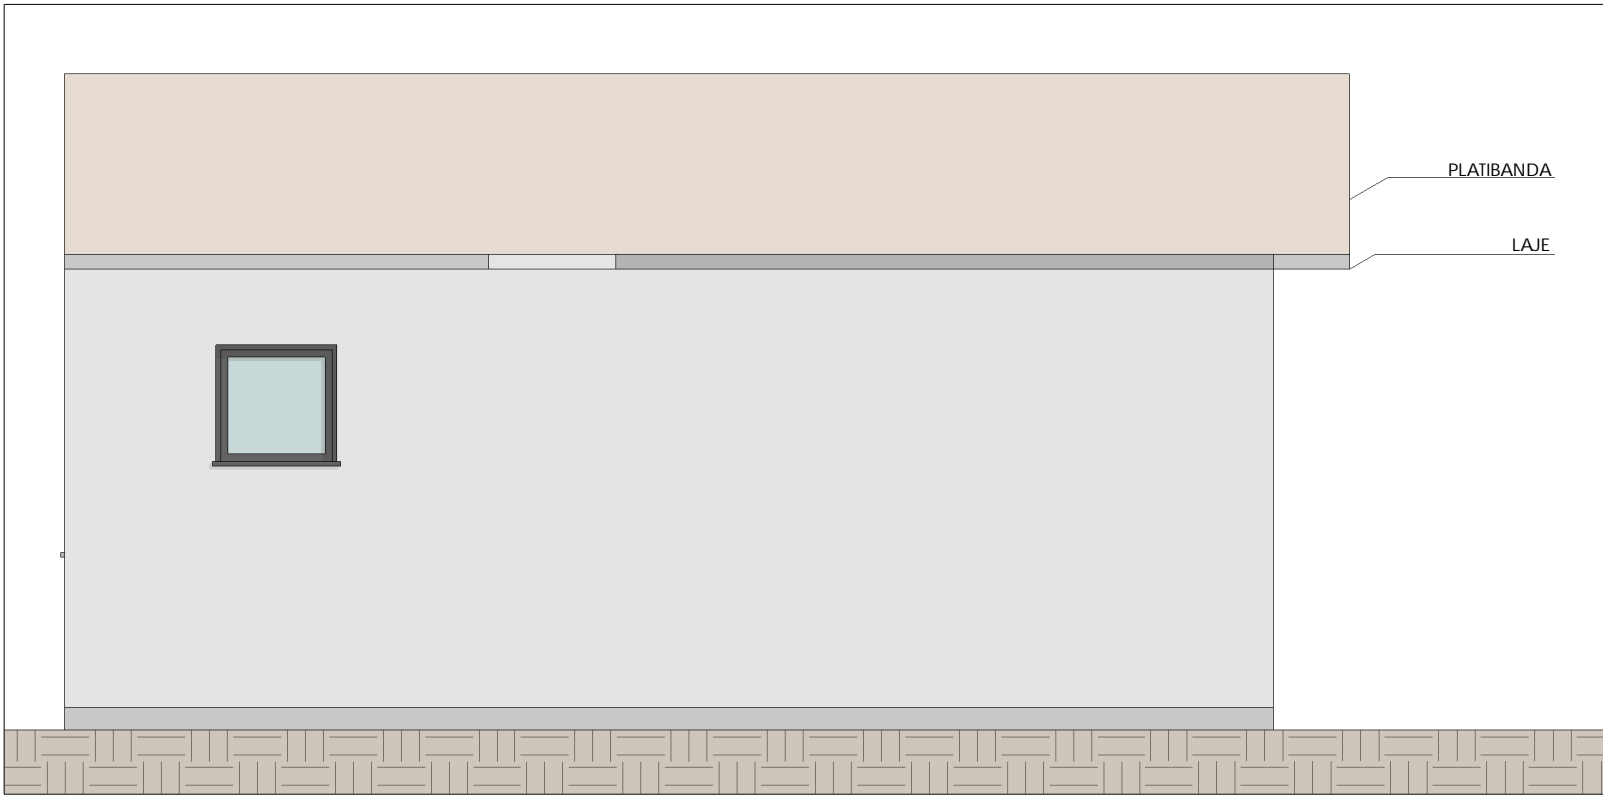

6 FACHADA LATERAL ESQUERDA  
1 : 50

CARIMBO DE APROVAÇÃO:			
OBRA: CONSTRUÇÃO REFEITÓRIO			
TIPO DA OBRA: INSTITUCIONAL		MODALIDADE: CONSTRUÇÃO	
PROPRIETÁRIO (S)		ESCOLA MUNICIPAL ALDA PACHECO SERRA INSC: 01.03.008.0162.001	
LOCAL		RUA 2, QUADRA 8, LOTE 10 E 11, JARDIM CAROLINA, NOBRES - MT.	
ASSUNTO DO PROJETO:		CORTES E FACHADAS	
AUTOR DO PROJETO ENGENHEIRO CIVIL LUCAS DANIEL RODRIGUES DA SILVA CREA: MT 045157		RESPONSÁVEL TÉCNICO ENGENHEIRO CIVIL LUCAS DANIEL RODRIGUES DA SILVA CREA: MT 045157	
DESENHO: ARQUITETÔNICO		COORDENADAS: LATITUDE: 14°43'42,19"S LONGITUDE: 56°20'15,08"O	
REVISÃO: R00		QUADRO DE ÁREAS: VER QUADRO	
ESCALA: INDICADA		DATA: NOVEMBRO 2021	
		Número de Folhas: 02/02	