


Corte A-A

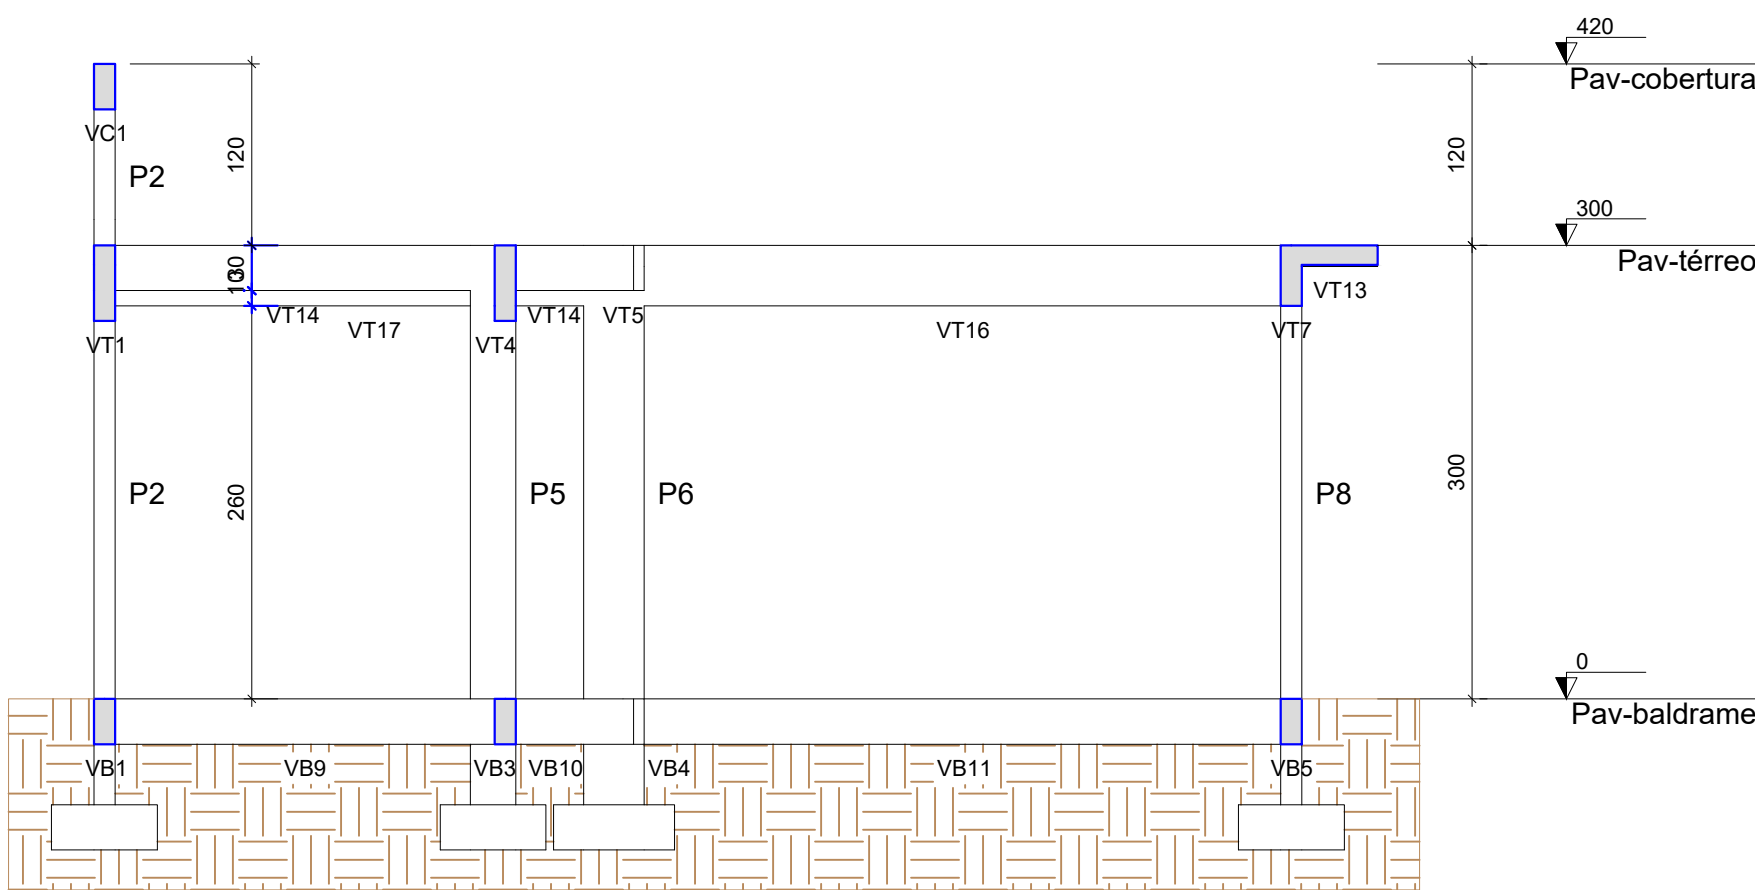

Corte B-B

Revisão	Assunto	Responsável	Data
R00	Entrega projeto	Rogério	12/11/21
R00	Concepção inicial	Rogério	05/11/21

PROJETO ESTRUTURAL			
TIPO DA OBRA			
CONSTRUÇÃO REFEITÓRIO			
PROPRIETÁRIO	ESCOLA MUNICIPAL ALDA PACHECO SERRA INSC: 01.03.008.0162.001		
LOCAL	RUA 02, QUADRA 08, LOTE 10 E 11, JARDIM CAROLINA, NOBRES - MT		
AUTOR DO PROJETO	RESPONSÁVEL TÉCNICO		
ENGENHEIRO CIVIL LUCAS DANIEL RODRIGUES DA SILVA CREA: MT 045157	ENGENHEIRO CIVIL LUCAS DANIEL RODRIGUES DA SILVA CREA: MT 045157		
ASSUNTO DO PROJETO:	CORTES ESTRUTURA		
FORMAS ESTRUTURAL	ESCALA - INDICADA	NOVEMBRO/2021	Número de Folhas: 03/03