


1

ST. Laje de transição



1 : 25

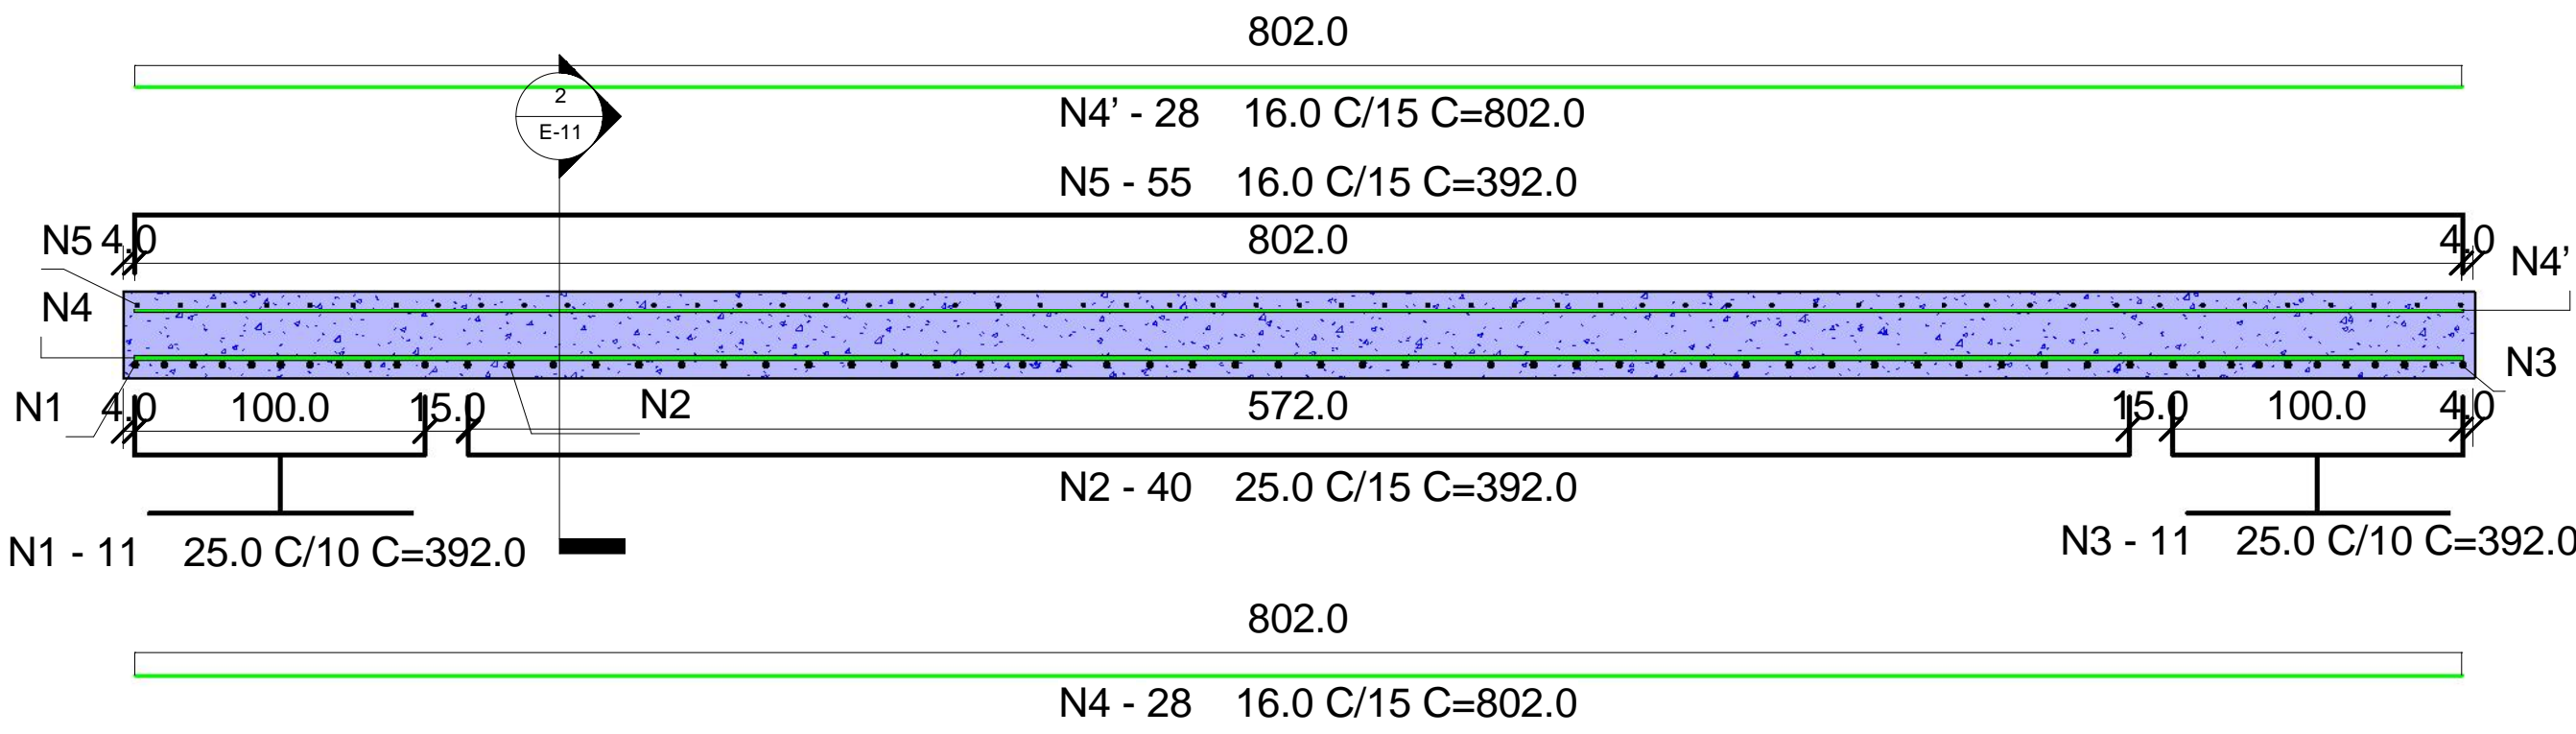

2

V. L. Laje de transição

1 : 25

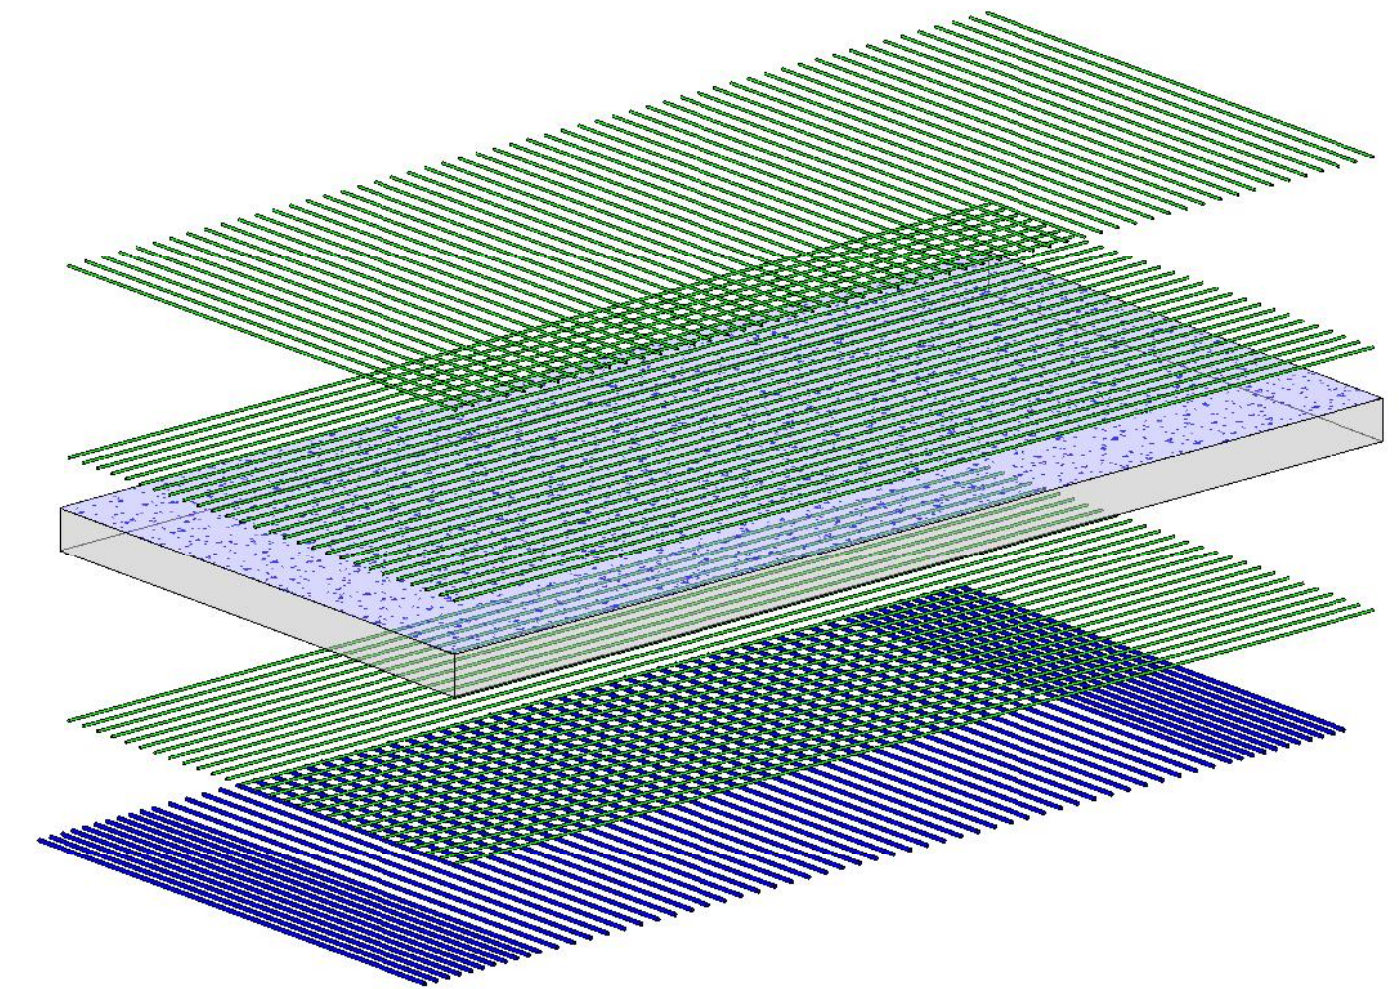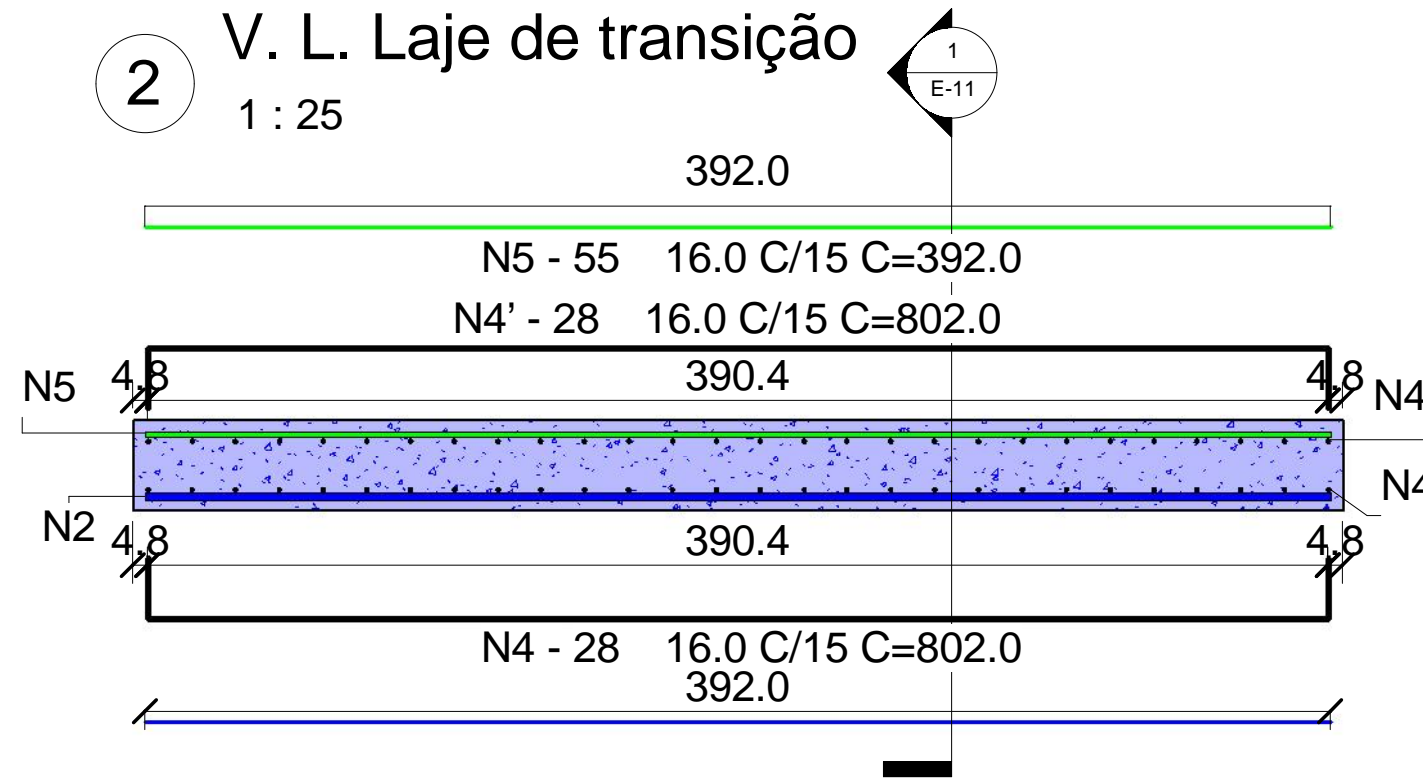

Diâmetro dos pinos de Dodramento


Bitola	Tipo de Aço		
	CA-25	CA-50	CA-60
< 20 mm	4	5	4
> 20 mm	5	8	-



3

Corte Frontal Tabuleiro - Armaduras Transversais


1 : 20

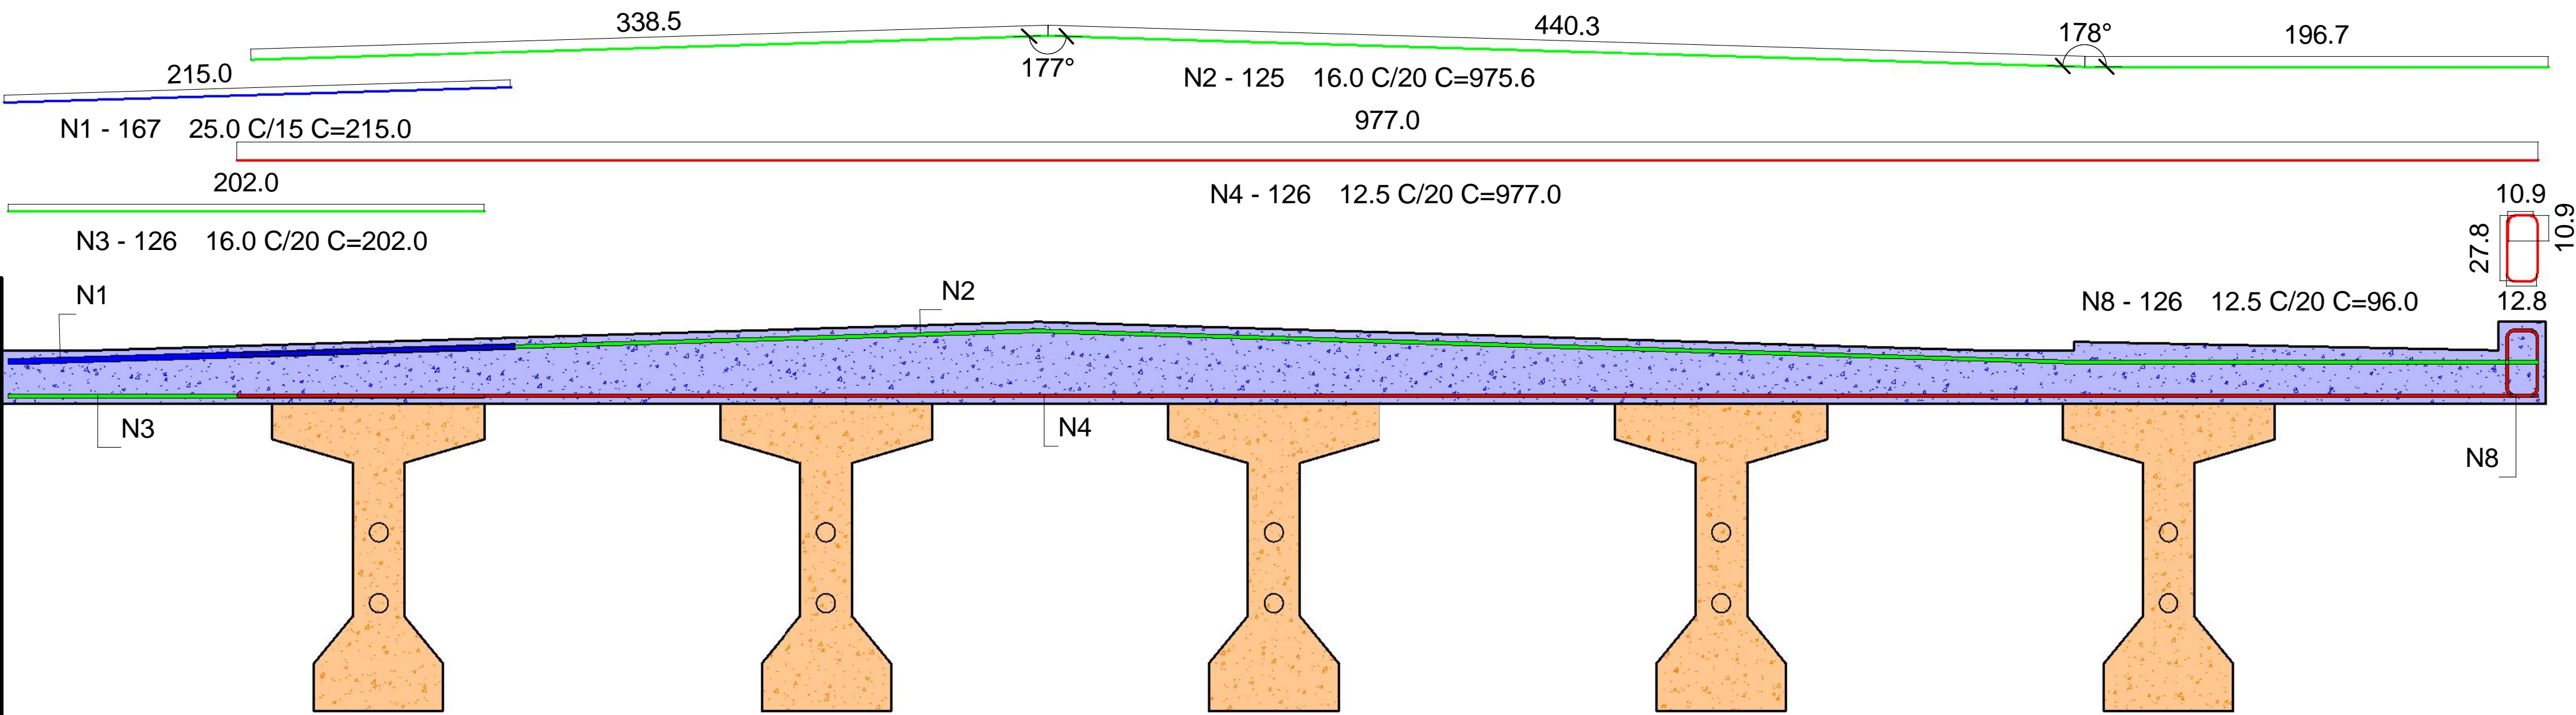

4

Corte Frontal Tabuleiro - Armaduras Longitudinais

1 : 20

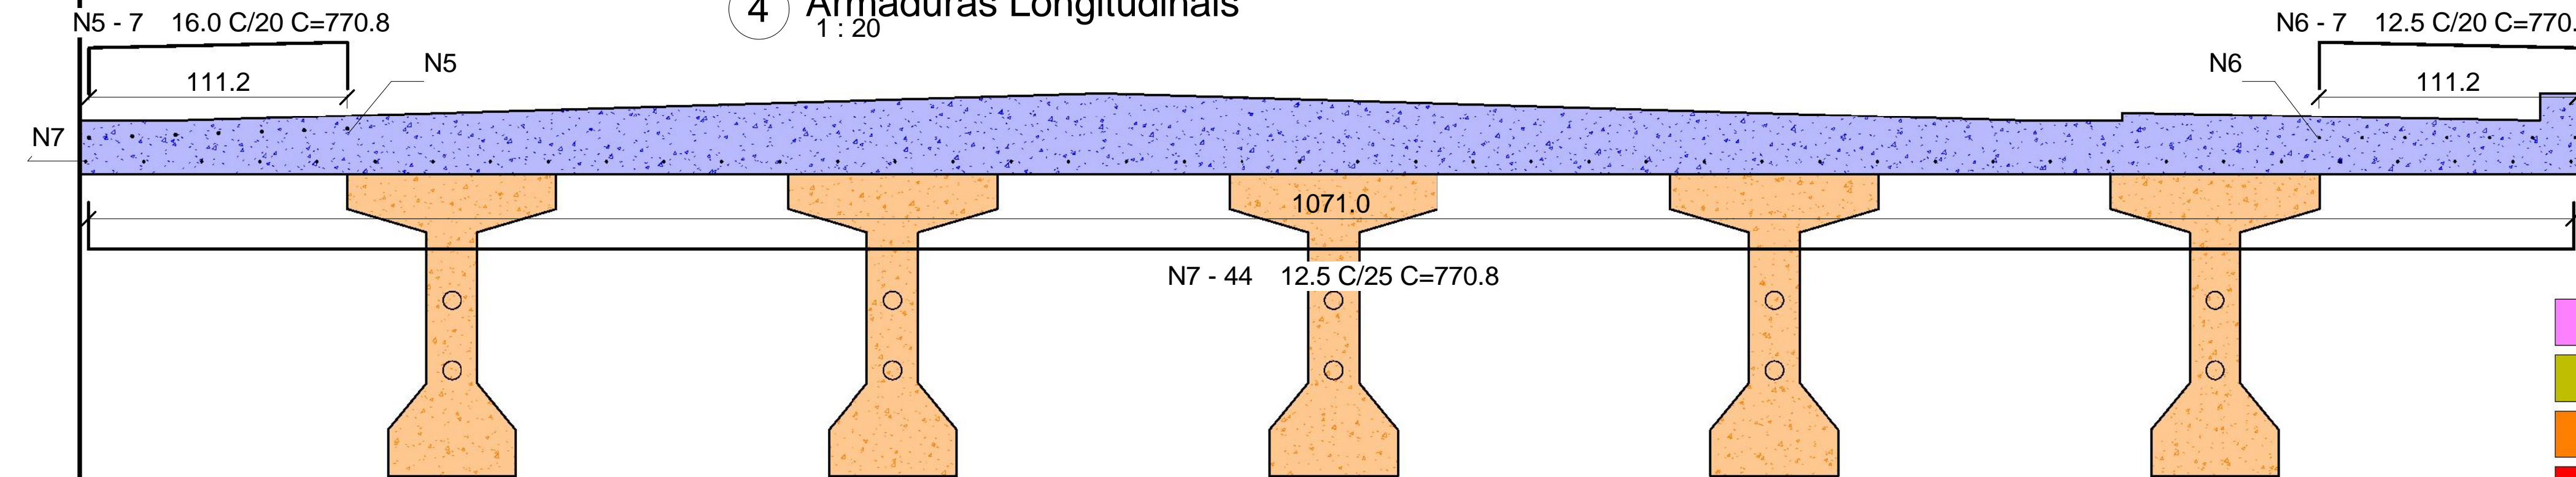

- Barra de 6mm
- Barra de 8mm
- Barra de 10mm
- Barra de 12,5mm
- Barra de 16mm
- Barra de 20mm
- Barra de 25mm
- Barra de 32mm

OBS:

- 01 - MEDIDAS DADAS EM METROS (m).
- 02 - AS COTAS PREVALECEM SOBRE A ESCALA DO DESENHO.
- 03 - EM CASO DE DÚVIDAS, CONSULTE O AUTOR DO PROJETO.
- 04 - REPRODUÇÃO SOMENTE COM AUTORIZAÇÃO POR ESCRITO DO AUTOR DO PROJETO. LEI Nº. 9.610 - LEI DO DIREITO AUTURAL.
- 05 - AS IMAGENS CONTIDAS NESTE PROJETO ARQUITETÔNICO SÃO ILUSTRATIVAS PODENDO SOFRER PEQUENAS ALTERAÇÕES DURANTE A EXECUÇÃO.

CARIMBO DE APROVAÇÃO:



LUCAS DANIEL R DA SILVA  
Eng Civil Crea:  
MT045157

ASSOCIAÇÃO MATO-GROSSENSE DOS MUNICÍPIOS  
COORDENAÇÃO DE PROJETOS

SITE: www.amm.org.br  
E-MAIL:  
centraldeprojetosamm@gmail.com

ADM. NEURILAN FRAGA

TIPO DE OBRA:	OBRA DE ARTE ESPECIAL - OAE	MODALIDADE:	PONTE DE CONCRETO ARMADO E PROTENDIDO
OBRA:	PONTE SOBRE O RIO SERRAGEM		
PROPRIETÁRIO/ CNPJ:	PREFEITURA MUNICIPAL DE NOBRES CNPJ: 03.424.272/0001-07		
ENDEREÇO:	RUA RACHID JAUDY, BAIRRO PONTE DE FERRO, NOBRES - MT 14190-2020		
AUTOR DO PROJETO: CREA/CAU:	IGOR OLIVEIRA ENGENHEIRO CIVIL CREA: 034670	LUCAS SOUZA ENGENHEIRO CIVIL CREA: 032930	
RESPONSÁVEL TÉCNICO P/ OBRA:	Igor Oliveira Eng Civil CREA/ MT 034670 CONFEA 1214828084	Lucas Souza Eng Civil CREA/ MT 032930	

PROJETO DE ESTRUTURAS DE CONCRETO ARMADO

ASSUNTO:  
Laje de transição e Armaduras Transversais do Tabuleiro

COORDENADAS:		QUADRO DE ÁREAS	EST E-11
DATA DE ENTREGA:	ÍNDICE URBANÍSTICO	CONFORME PROJETO ARQUITETÔNICO:	
ESCALA: Como indicado	CONFORME PROJETO ARQUITETÔNICO:		
ART:			
DESENHO:			

LOCAL DO ARQUIVO: C:\bemuser\Projeto\My PC\Igor\CPJ\Desenho\RTV\_InstalTabuleiro\Tabuleiro\_25m\_1080\_3\_Longueiras.rvt