




MARIO A NASSARDEM

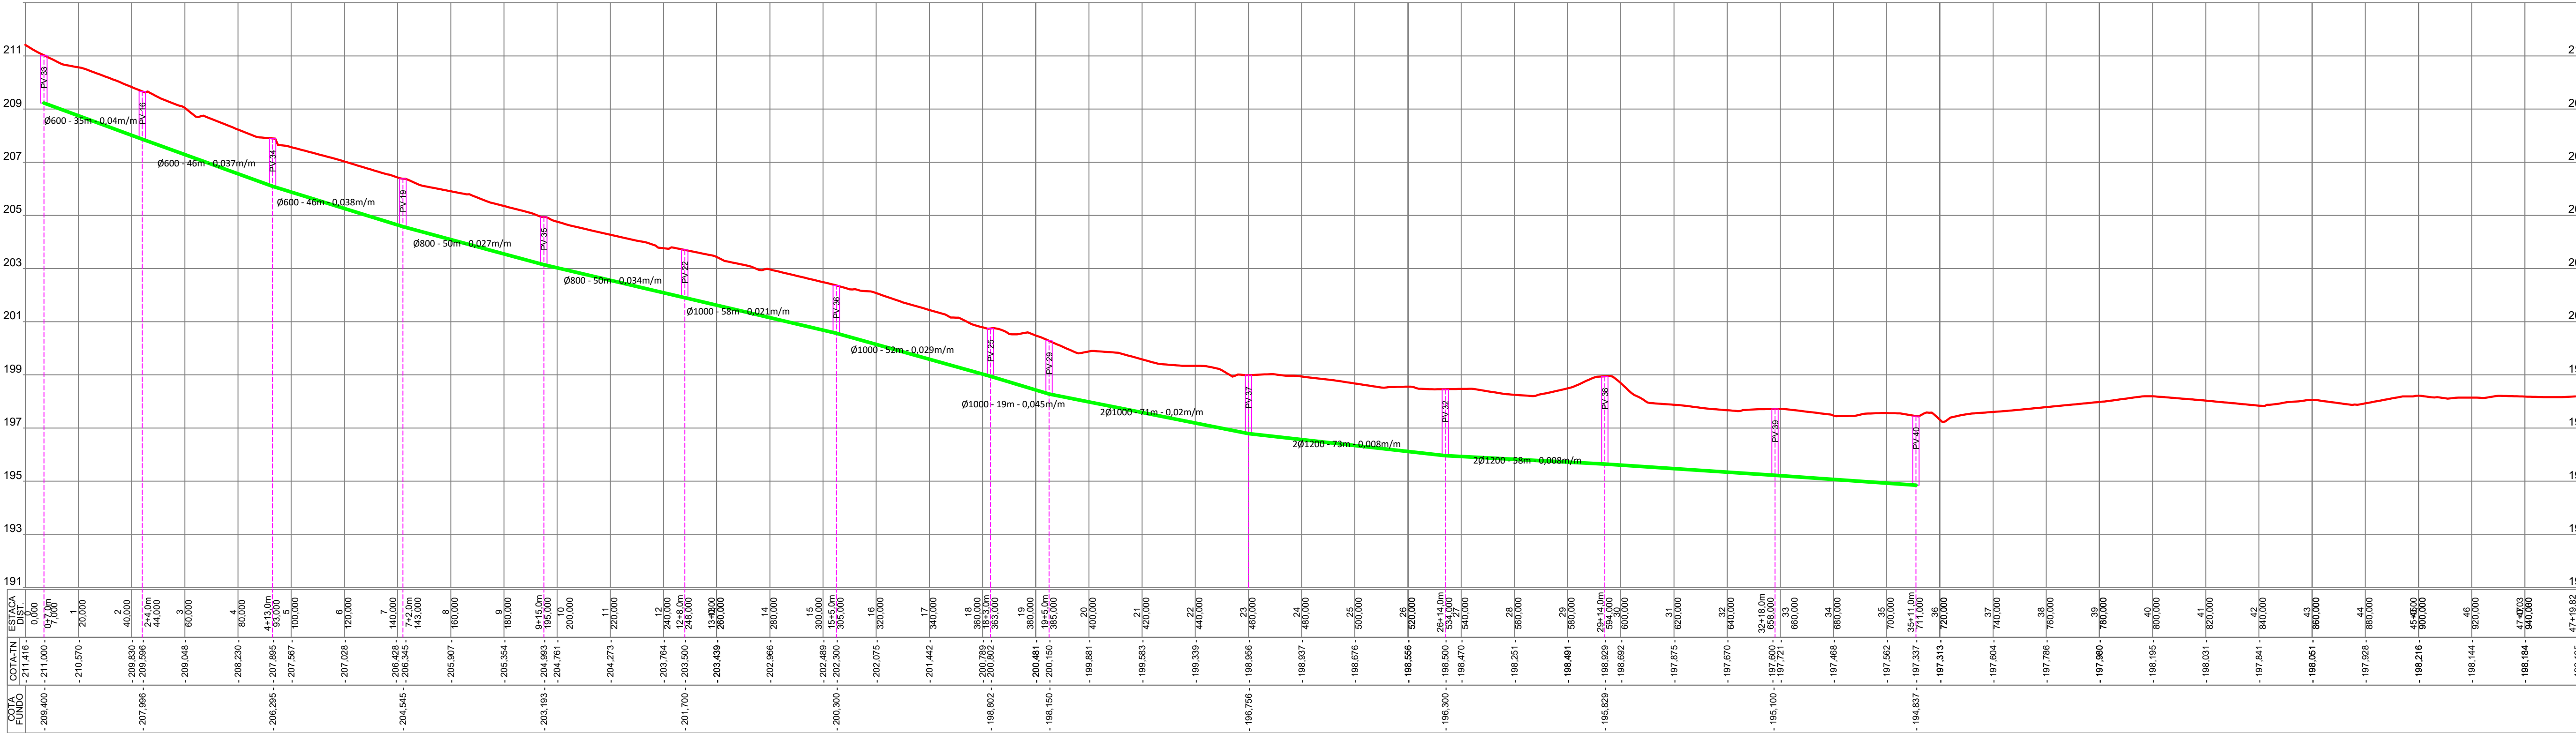


AV MARIO ABRAÃO- INÍCIO

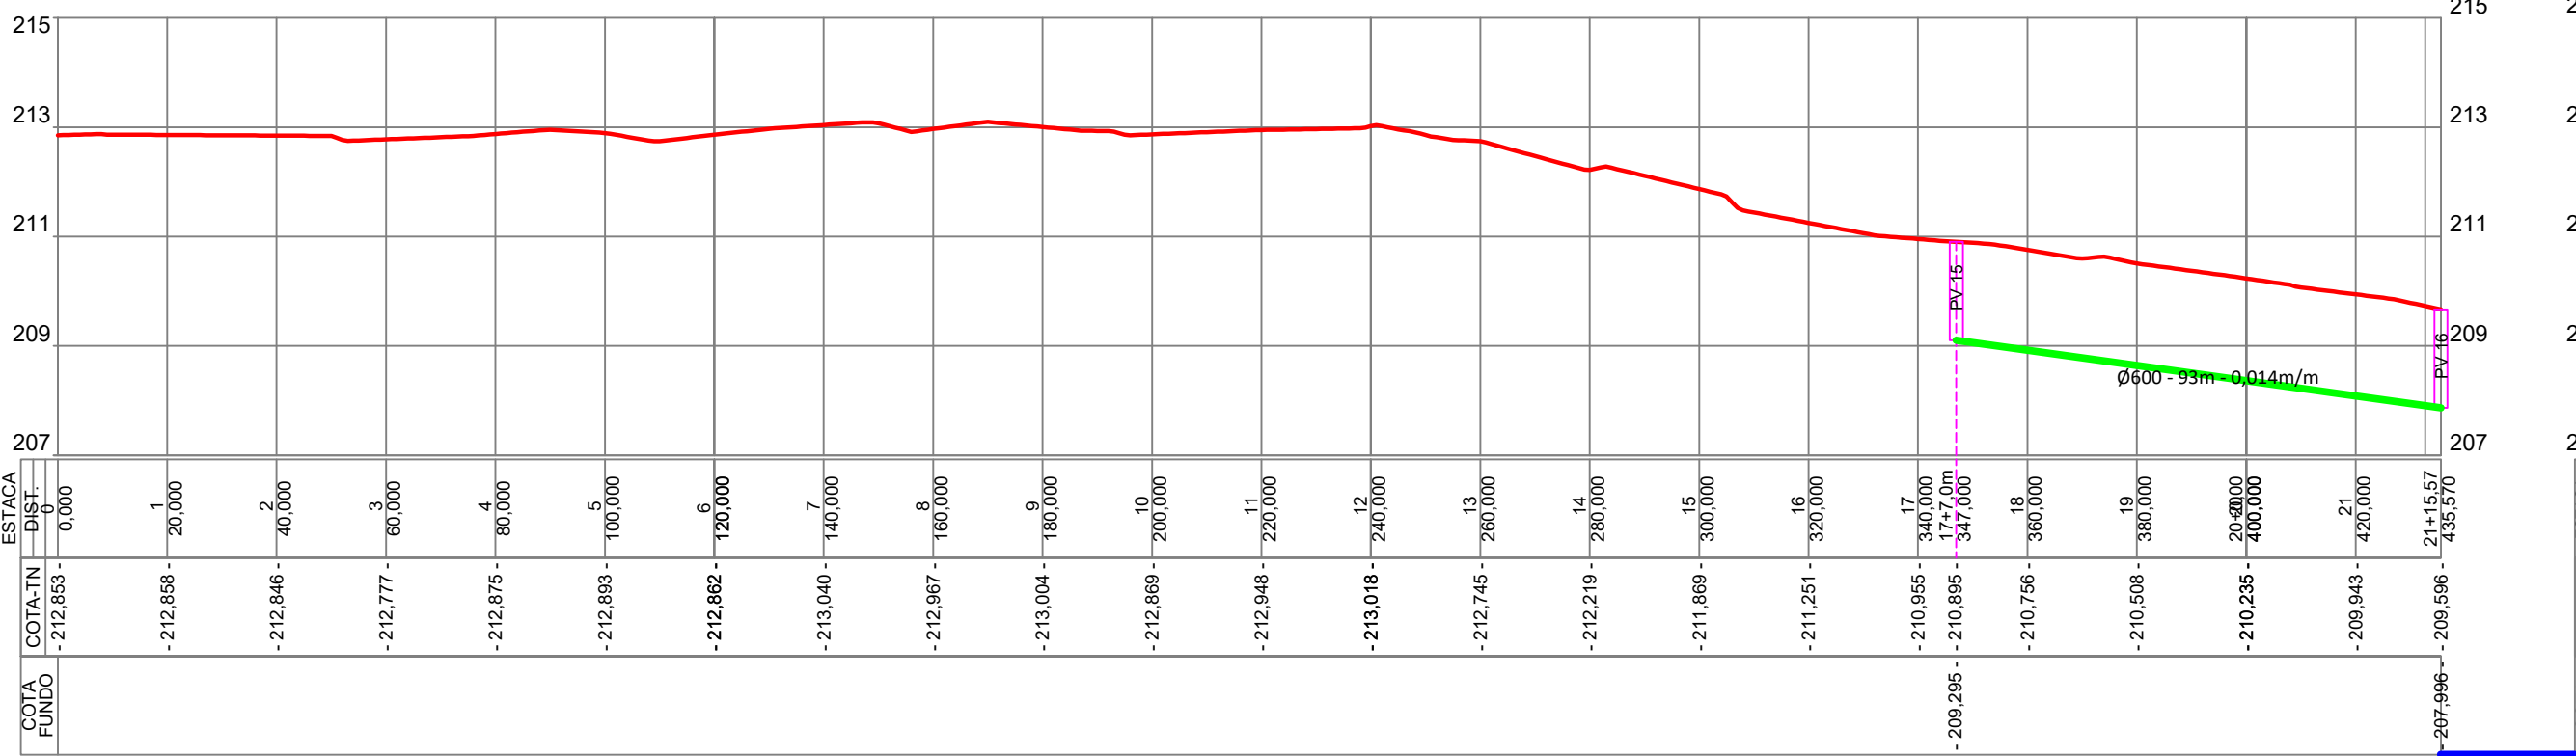


PROMOTOR MAURÍCIO SAMPAIO

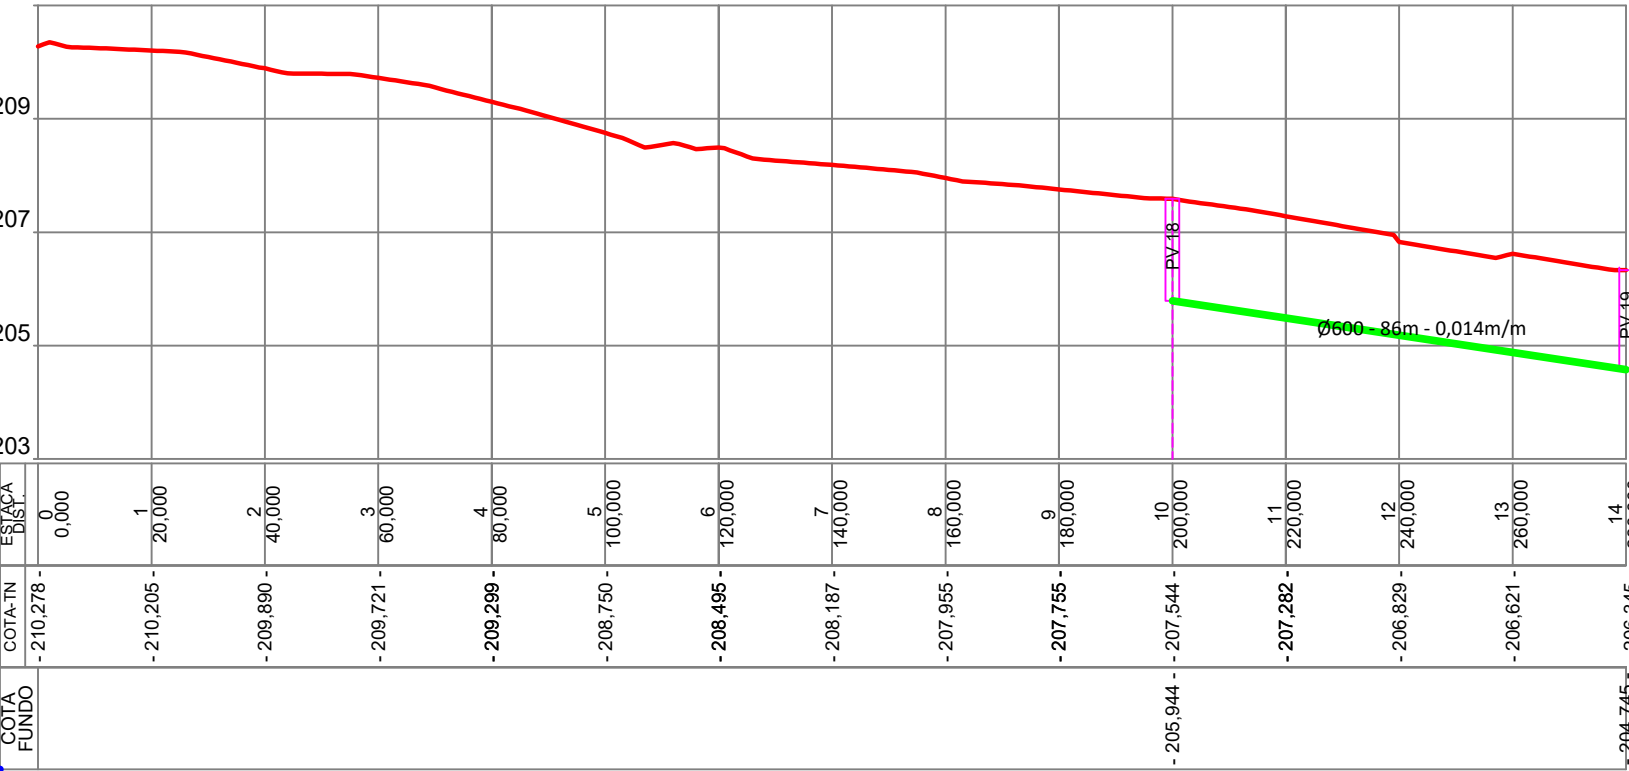


RUA NIVA MATOS

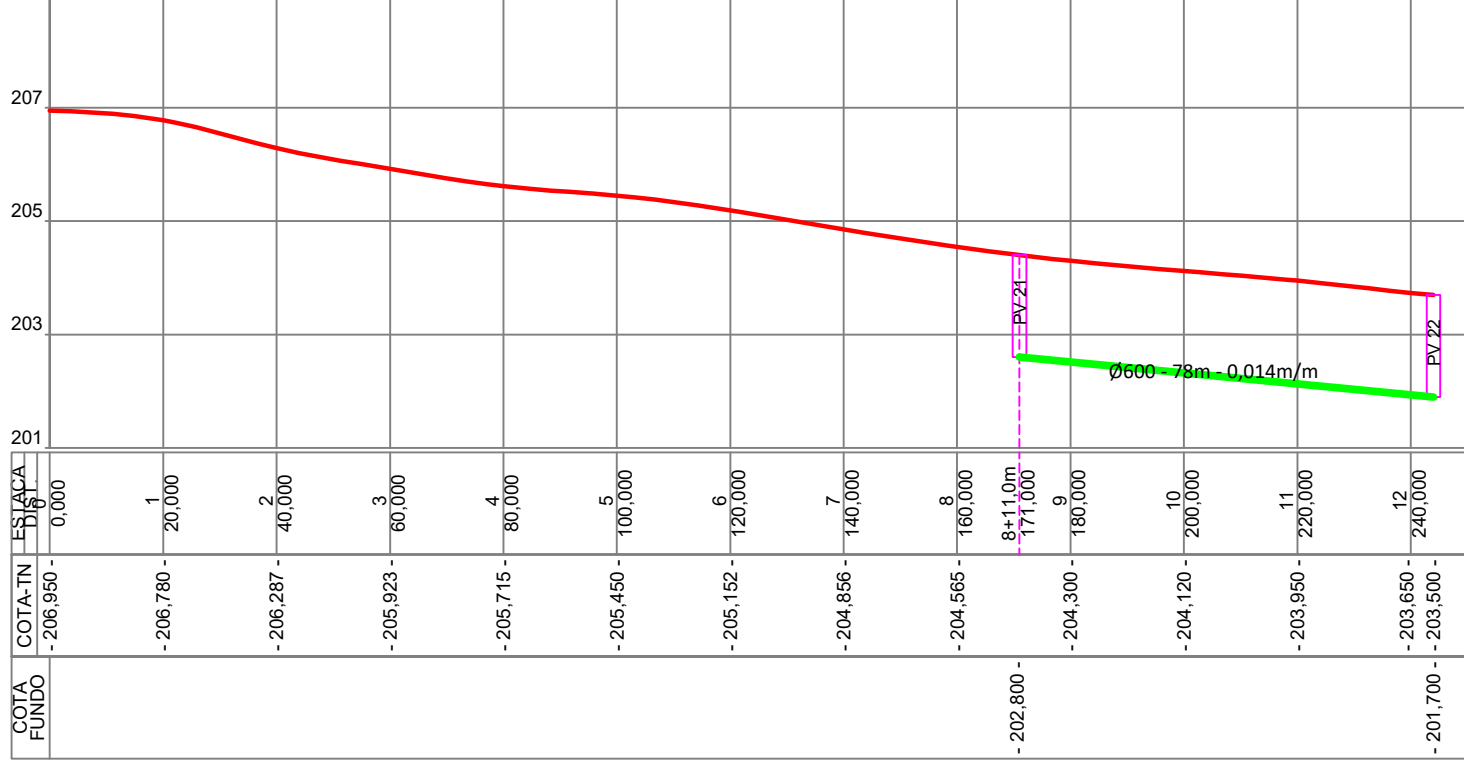

RUA MATO GROSSO

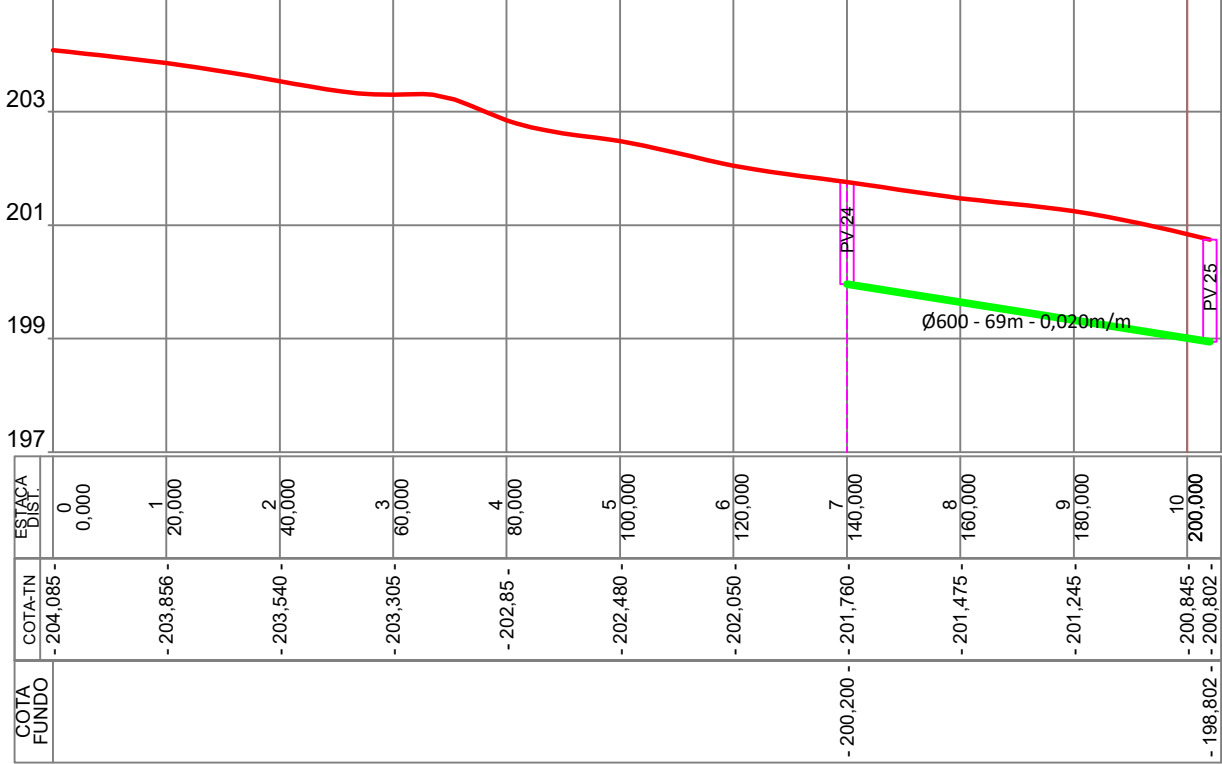

RUA PARÁ

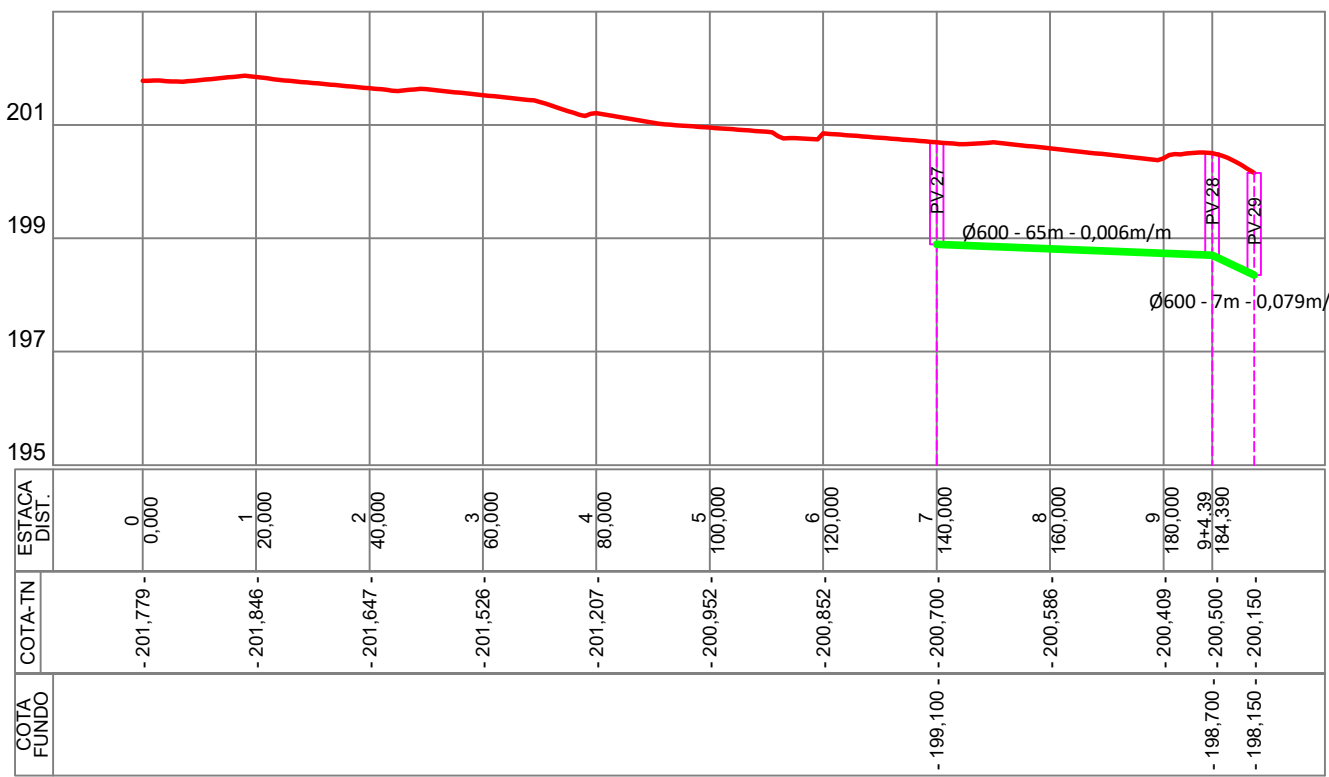

OBRA:			
PAVIMENTAÇÃO ASFALTICA E DRENAGEM DE AGUAS PLUVIAIS			
TIPO DE OBRA:		MODALIDADE:	
Institucional		Planejamento	
PROPRIETÁRIO - CGC:			
PREFEITURA MUNICIPAL DE NOBRES			
LOCAL - INSCRIÇÃO CADASTRAL:			
DIVERSAS RUAS DO BAIRRO SÃO JOSÉ			
ASSUNTO:		PRANCHA:	
REDE DE DRENAGEM		PERFIS LONGITUDINAIS	
AUTOR DO PROJETO:		RESPONSÁVEL TÉCNICO P/ OBRA:	
Magno Silva Bahia Eng. Civil CREA - 121.754.84-9-1			
PROJETISTA:	QUADRO DE ÁREAS:	ESCALA:	FOLHA:
ARQUIVO:	COMPRIMENTO DA REDE 3.012,0m		05/07
DATA:	Setembro/2021		