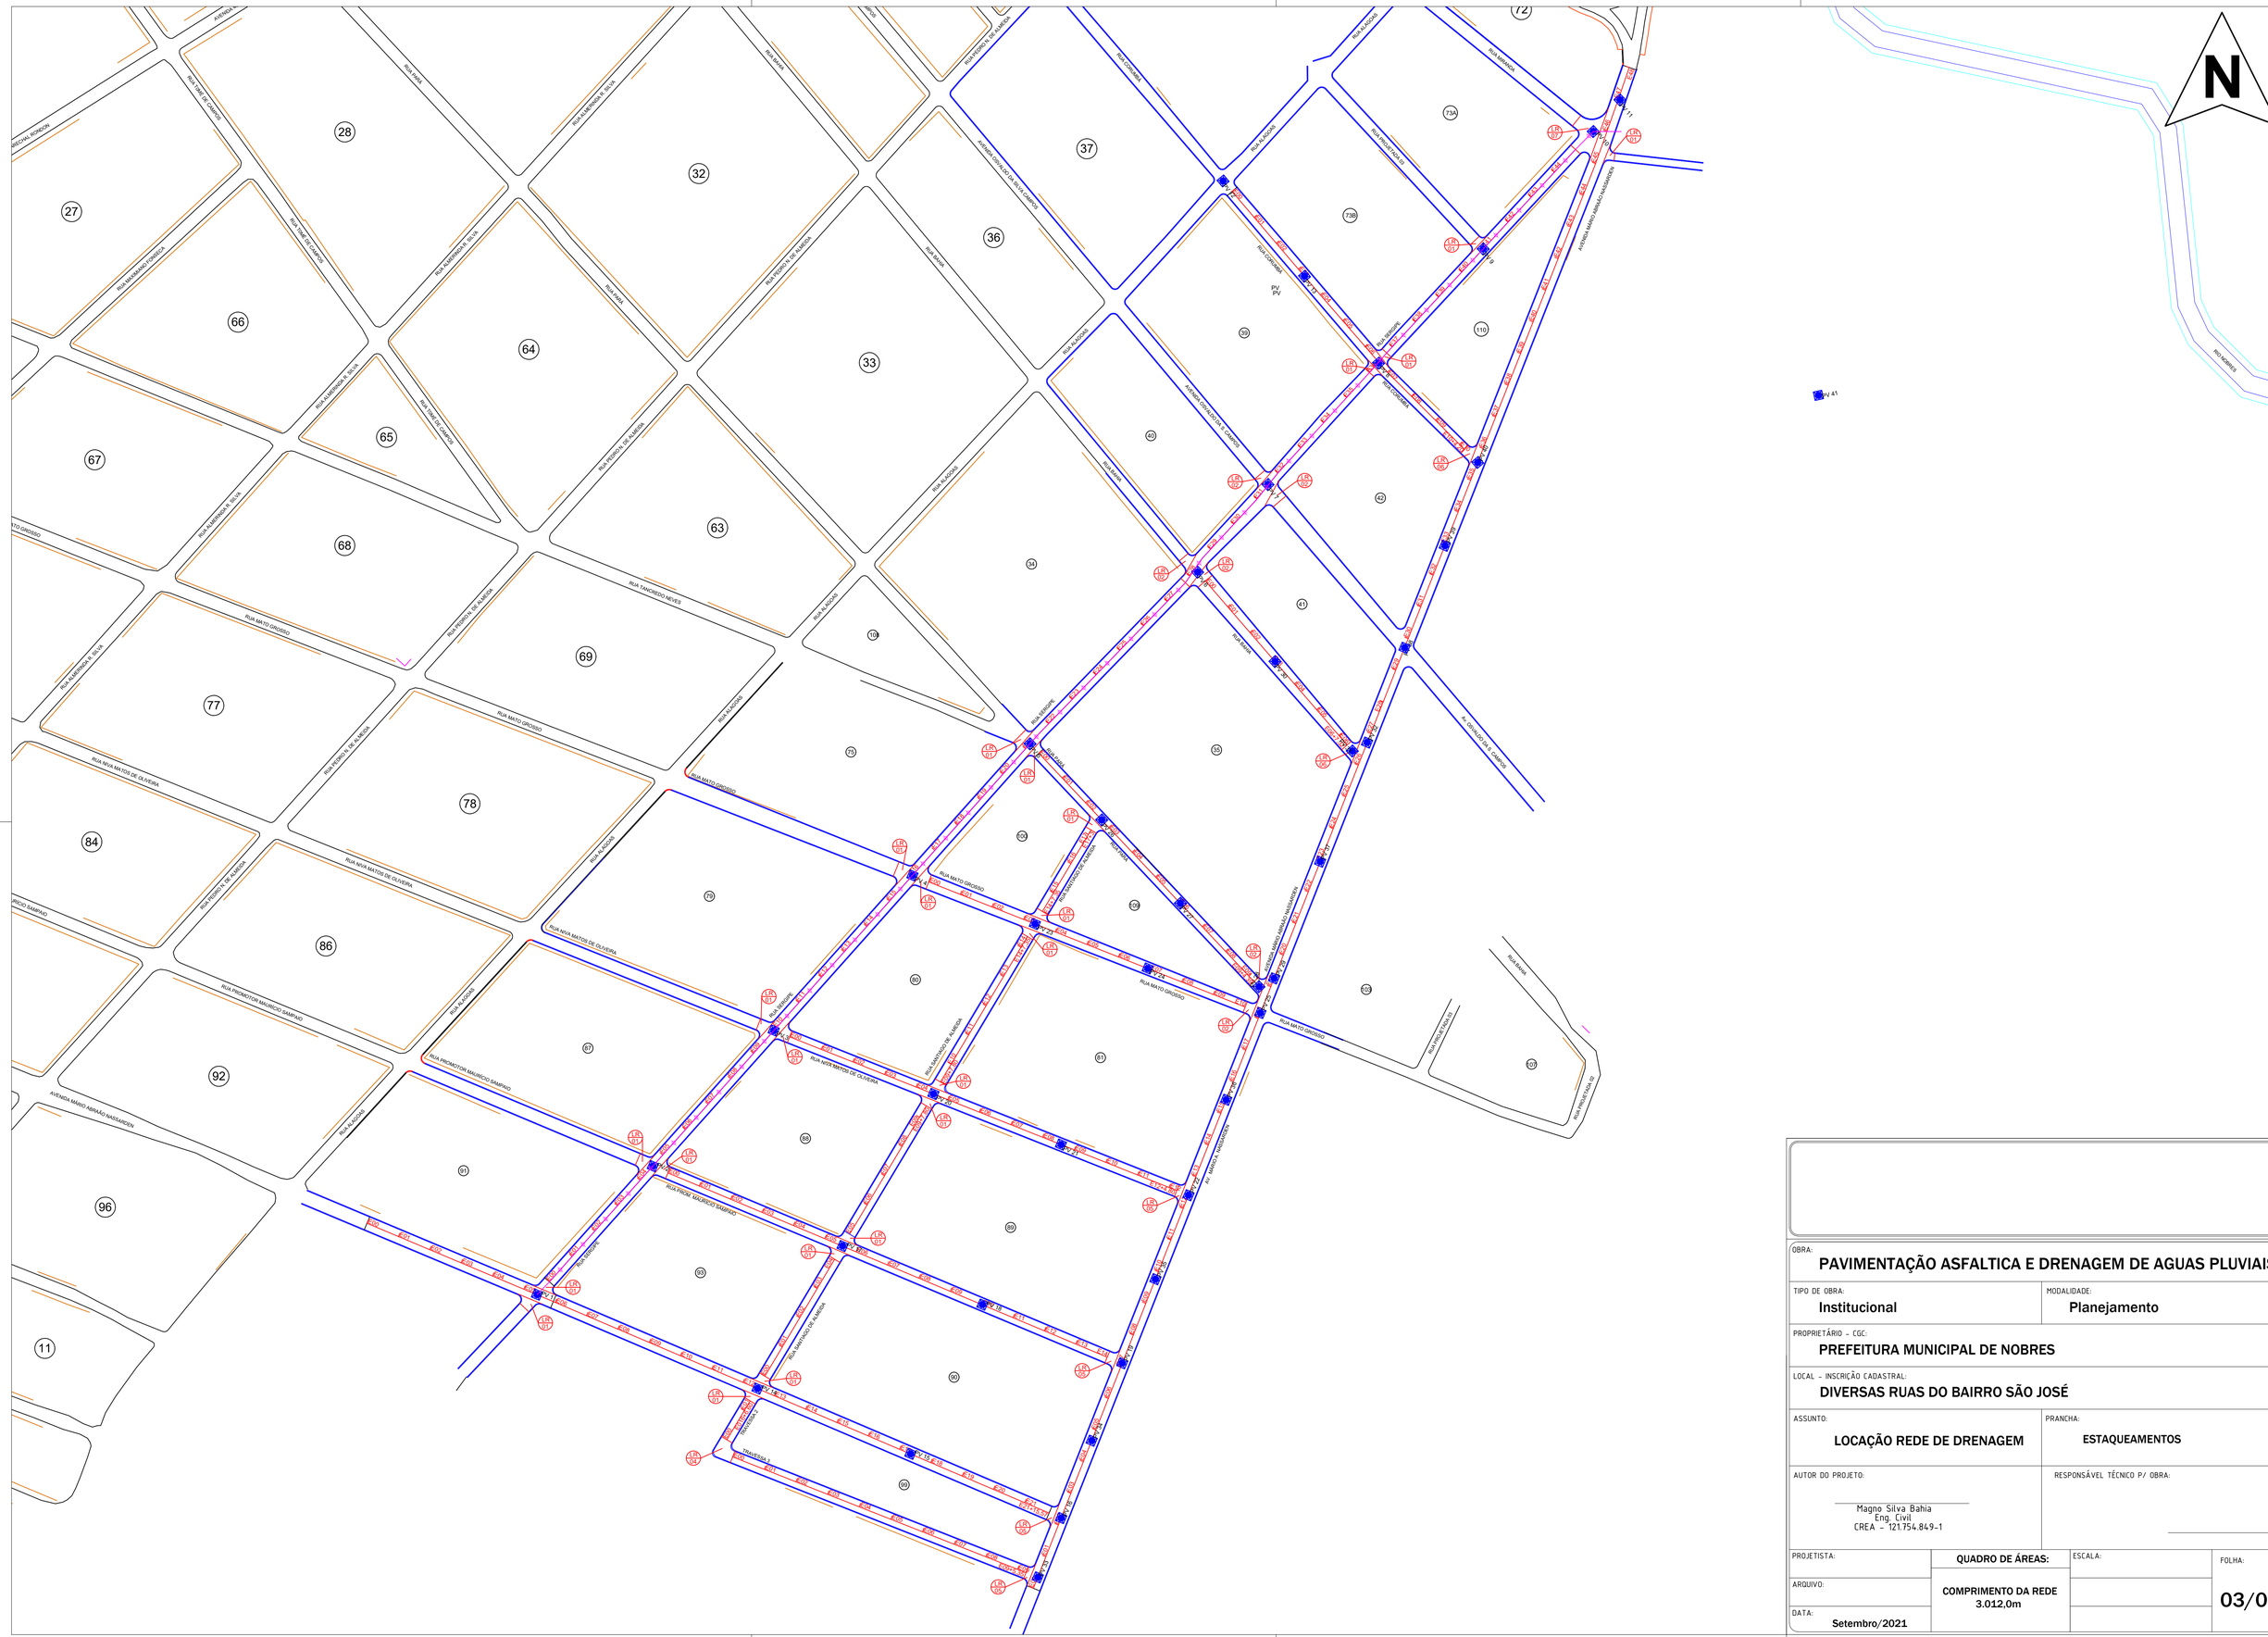

OBRA:
PAVIMENTAÇÃO ASFALTICA E DRENAGEM DE AGUAS PLUVIAIS

TIPO DE OBRA:	MODALIDADE:
Institucional	**Planejamento**

PROPRIETÁRIO – CGC:
PREFEITURA MUNICIPAL DE NOBRES

LOCAL – INSCRIÇÃO CADASTRAL:
DIVERSAS RUAS DO BAIRRO SÃO JOSÉ

ASSUNTO:	PRANCHA:
LOCAÇÃO REDE DE DRENAGEM	**ESTAQUEAMENTOS**

AUTOR DO PROJETO:
Magno Silva Bahia
Eng. Civil
CREA – 121.754.849-1

RESPONSÁVEL TÉCNICO P/ OBRA:

PROJETISTA:	QUADRO DE ÁREAS:	ESCALA:	FOLHA:
ARQUIVO:	COMPRIMENTO DA REDE 3.012,0m		03/07
DATA: Setembro/2021			