

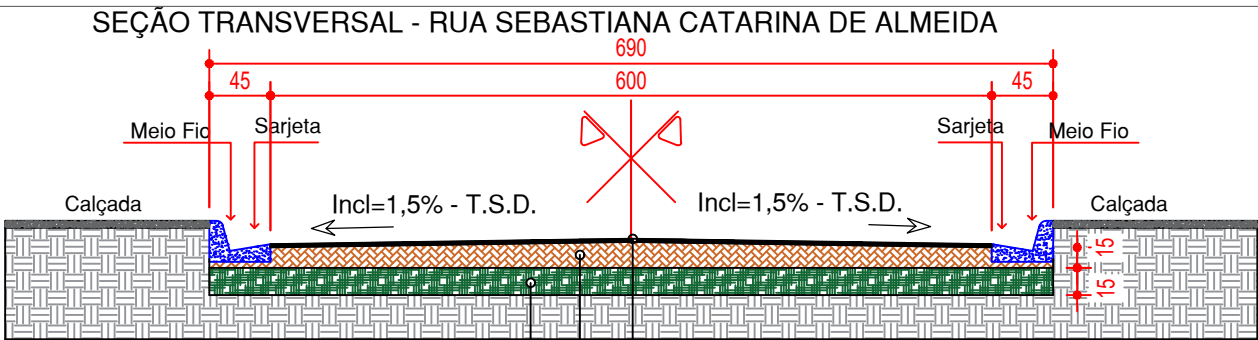


ESTAQUEAMENTO  
ESCALA 1:750

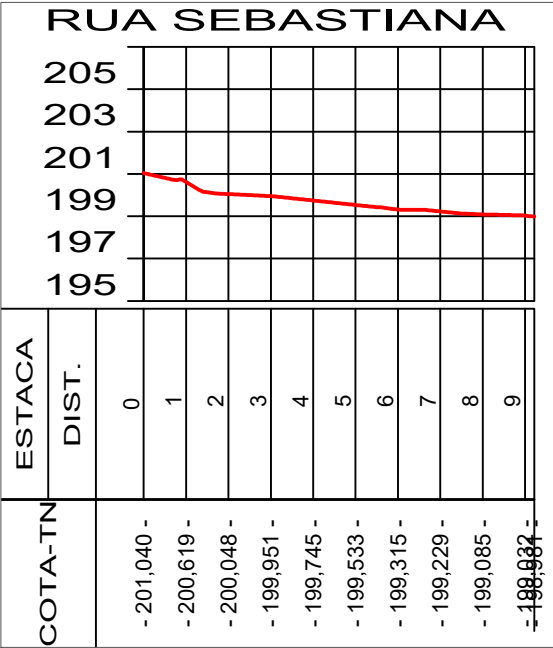

PERFIL LINEAR DE PISTA - RUA SEBASTIANA CATARINA DE ALMEIDA

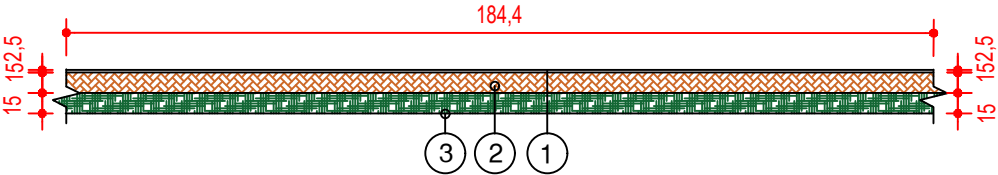

- 1 - REVESTIMENTO TSD = 2,50 cm
- 2 - BASE DE SOLO ESTABILIZADO GRANULOM. S/ MISTURA
- 3 - SUB-BASE DE SOLO ESTABILIZADO GRANULOM. S/ MISTURA

TIPO DA OBRA	PAVIMENTAÇÃO		
PROPRIETÁRIO	PREFEITURA MUNICIPAL DE NOBRES - MT		
C.G.C. / C.P.F.			
LOCAL	BAIRRO LAGOA LIMPA E RESIDENCIAL DAURI RIVA E ANDRÉ MAGGI		
AUTOR DO PROJETO	MAGNO SILVA BAHIA		
CREA	CREA 121.754.849-1		
ESCALA	1:750	ASSUNTO: <b>PAVIMENTAÇÃO ESTAQUEAMENTO</b>	
DATA	Março/2021		
QUANTITATIVO		ESTATÍSTICA	
PAVIMENTAÇÃO:	31.722,03m²	MEIO-FIO E SARJETA RETO:	7.876,70m
TERRAPLANAGEM:	35.699,21m²	MEIO-FIO E SARJETA CURVO:	465,70m
MEIO-FIO RETO:	764,20m	CALÇADA:	12.013,20m²