

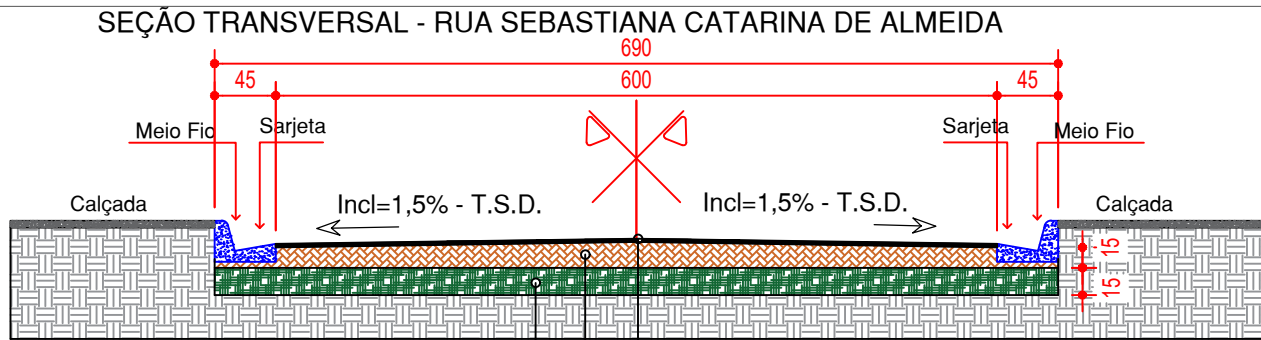


ESTAQUEAMENTO

ESCALA 1:750

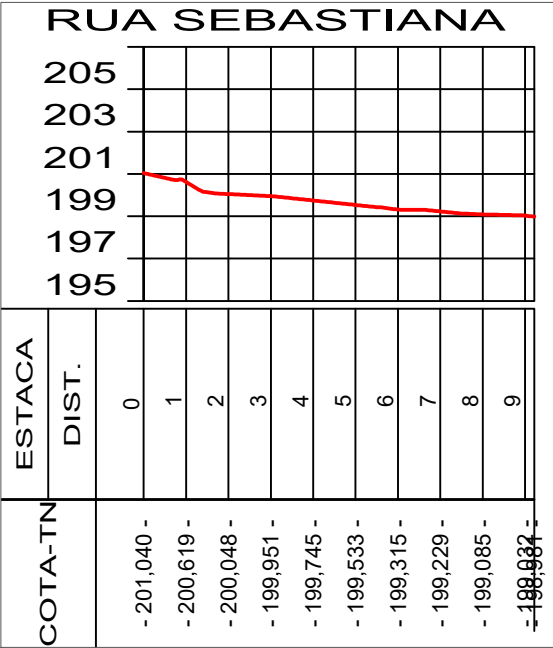

PERFIL LINEAR DE PISTA - RUA SEBASTIANA CATARINA DE ALMEIDA

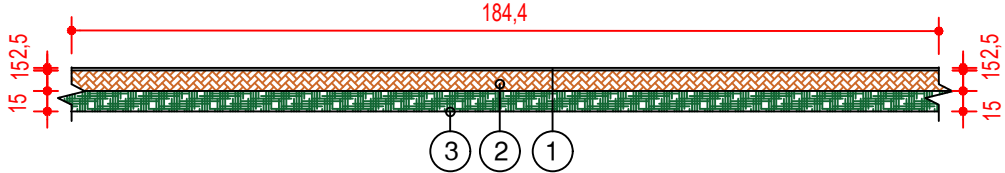

- 1 - REVESTIMENTO TSD = 2,50 cm
- 2 - BASE DE SOLO ESTABILIZADO GRANULOM. S/ MISTURA
- 3 - SUB-BASE DE SOLO ESTABILIZADO GRANULOM. S/ MISTURA

TIPO DA OBRA		PAVIMENTAÇÃO	
PROPRIETÁRIO		PREFEITURA MUNICIPAL DE NOBRES - MT	
C.G.C. / C.P.F.			
LOCAL		BAIRRO LAGOA LIMPA E RESIDENCIAL DAURI RIVA E ANDRÉ MAGGI	
AUTOR DO PROJETO		MAGNO SILVA BAHIA	
CREA		CREA 121.754.849-1	
ESCALA	1:750	ASSUNTO:	PAVIMENTAÇÃO ESTAQUEAMENTO
DATA	Março/2021		

ESTATÍSTICA				FOLHA Nº	
QUANTITATIVO				11	
PAVIMENTAÇÃO: _____	31.722,03m²	MEIO-FIO E SARJETA RETO: _____	7.876,70m		
TERRAPLANAGEM: _____	35.699,21m²	MEIO-FIO E SARJETA CURVO: _____	465,70m		
MEIO-FIO RETO: _____	764,20m	CALÇADA: _____	12.013,20m²	/29	