

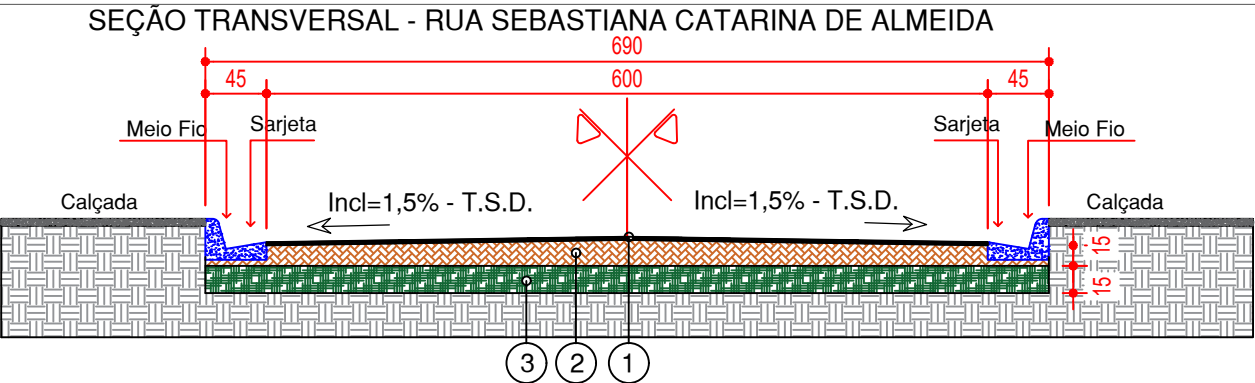


ESTAQUEAMENTO  
ESCALA 1:750

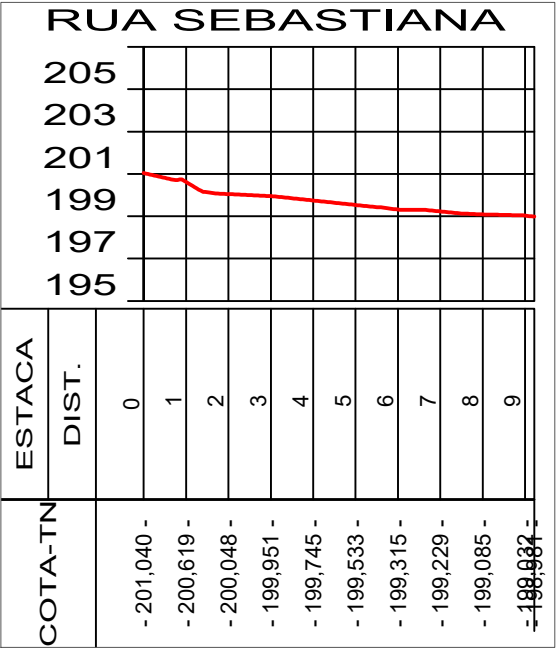

PERFIL LINEAR DE PISTA - RUA SEBASTIANA CATARINA DE ALMEIDA

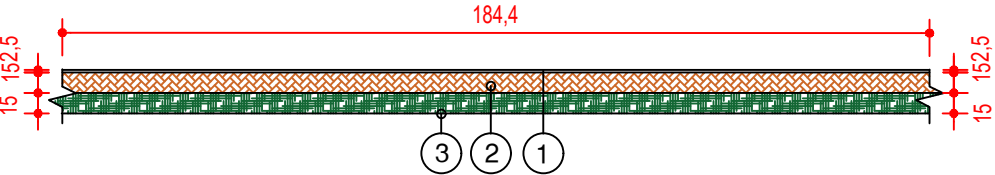

- 1 - REVESTIMENTO TSD = 2,50 cm
- 2 - BASE DE SOLO ESTABILIZADO GRANULOM. S/ MISTURA
- 3 - SUB-BASE DE SOLO ESTABILIZADO GRANULOM. S/ MISTURA

TIPO DA OBRA	PAVIMENTAÇÃO	
PROPRIETÁRIO	PREFEITURA MUNICIPAL DE NOBRES - MT	
C.G.C. / C.P.F.		
LOCAL	BAIRRO LAGOA LIMPA E RESIDENCIAL DAURI RIVA E ANDRÉ MAGGI	
AUTOR DO PROJETO	MAGNO SILVA BAHIA	
CREA	CREA 121.754.849-1	
ESCALA	1:750	ASSUNTO:
DATA	Março/2021	PAVIMENTAÇÃO ESTAQUEAMENTO

ESTATÍSTICA			
QUANTITATIVO			
PAVIMENTAÇÃO:	31.477,42m²	MEIO-FIO E SARJETA RETO:	8.577,36m
TERRAPLANAGEM:	35.699,21m²	MEIO-FIO E SARJETA CURVO:	475,56m
		CALÇADA:	13.870,20m²

FOLHA Nº

12

/29