

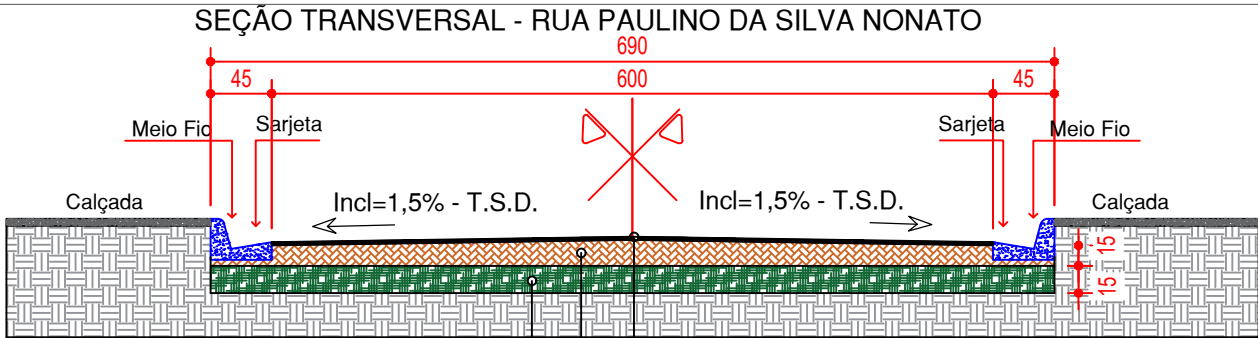


ESTAQUEAMENTO
ESCALA 1:750

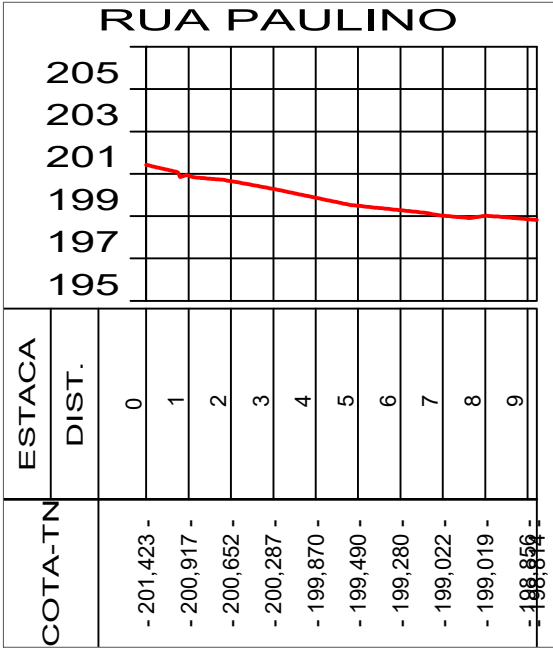

PERFIL LINEAR DE PISTA - RUA PAULINO DA SILVA NONATO

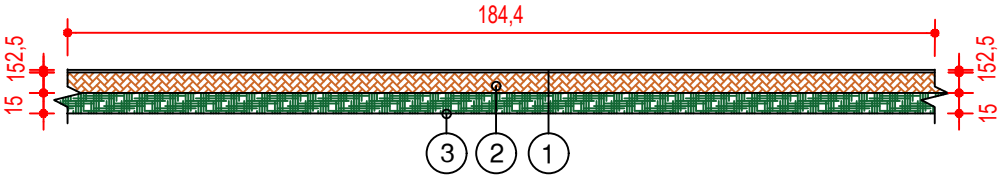

- 1 - REVESTIMENTO TSD = 2,50 cm
- 2 - BASE DE SOLO ESTABILIZADO GRANULOM. S/ MISTURA
- 3 - SUB-BASE DE SOLO ESTABILIZADO GRANULOM. S/ MISTURA

TIPO DA OBRA	PAVIMENTAÇÃO		
PROPRIETÁRIO	PREFEITURA MUNICIPAL DE NOBRES - MT		
C.G.C. / C.P.F.			
LOCAL	BAIRRO LAGOA LIMPA E RESIDENCIAL DAURI RIVA E ANDRÉ MAGGI		
AUTOR DO PROJETO	MAGNO SILVA BAHIA		
CREA	CREA 121.754.849-1		
ESCALA	1:750	ASSUNTO: PAVIMENTAÇÃO ESTAQUEAMENTO	
DATA	Março/2021		

ESTATÍSTICA			
QUANTITATIVO			
PAVIMENTAÇÃO:	31.477,42m²	MEIO-FIO E SARJETA RETO:	8.577,36m
TERRAPLANAGEM:	35.699,21m²	MEIO-FIO E SARJETA CURVO:	475,56m
		CALÇADA:	13.870,20m²