



ESTAQUEAMENTO
ESCALA 1:750

RUA NICOLINO

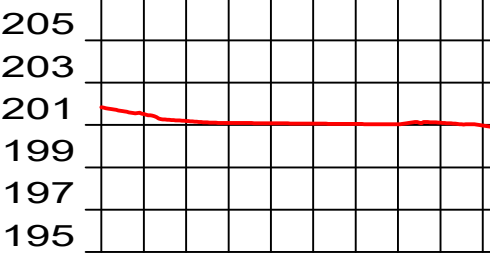


ESTACA	DIST.	COTA-TN
	0	-201,836 -
	1	-201,518 -
	2	-201,190 -
	3	-201,100 -
	4	-201,083 -
	5	-201,065 -
	6	-201,048 -
	7	-201,037 -
	8	-201,110 -
	9	-200,963 -

SEÇÃO TRANSVERSAL - RUA NICOLINO DA SILVA NONATO

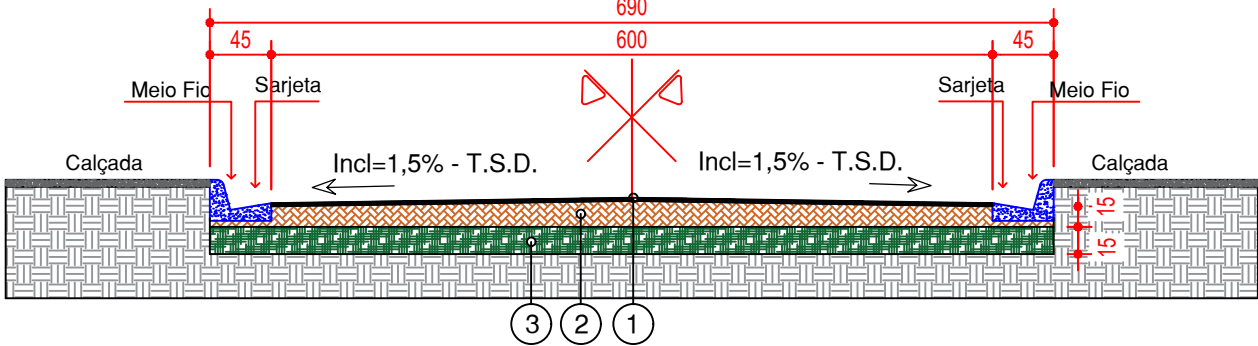

PERFIL LINEAR DE PISTA - RUA NICOLINO DA SILVA NONATO

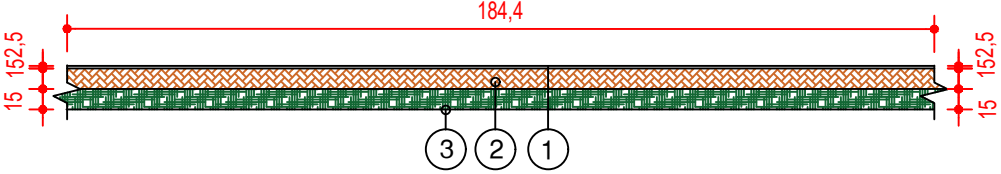

- 1 - REVESTIMENTO TSD = 2,50 cm
- 2 - BASE DE SOLO ESTABILIZADO GRANULOM. S/ MISTURA
- 3 - SUB-BASE DE SOLO ESTABILIZADO GRANULOM. S/ MISTURA

TIPO DA OBRA	PAVIMENTAÇÃO
PROPRIETÁRIO	PREFEITURA MUNICIPAL DE NOBRES - MT
C.G.C. / C.P.F.	
LOCAL	BAIRRO LAGOA LIMPA E RESIDENCIAL DAURI RIVA E ANDRÉ MAGGI
AUTOR DO PROJETO	MAGNO SILVA BAHIA
CREA	CREA 121.754.849-1
ESCALA	1:750
DATA	Março/2021
ASSUNTO:	PAVIMENTAÇÃO ESTAQUEAMENTO

ESTATÍSTICA				FOLHA Nº 16 /29
QUANTITATIVO				
PAVIMENTAÇÃO:	31.477,42m²	MEIO-FIO E SARJETA RETO:	8.577,36m	
TERRAPLANAGEM:	35.699,21m²	MEIO-FIO E SARJETA CURVO:	475,56m	
		CALÇADA:	13.870,20m²	