



ESTAQUEAMENTO
ESCALA 1:750


RUA PROJETADA B

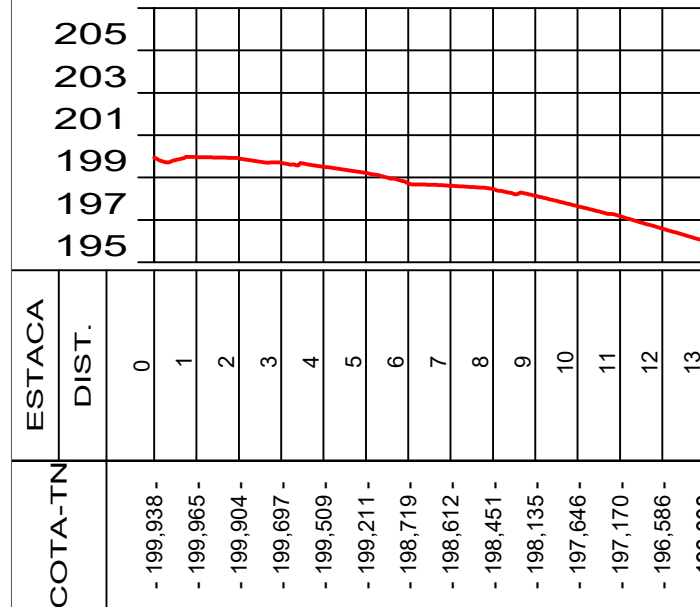

SEÇÃO TRANSVERSAL - RUA PROJETADA "B"

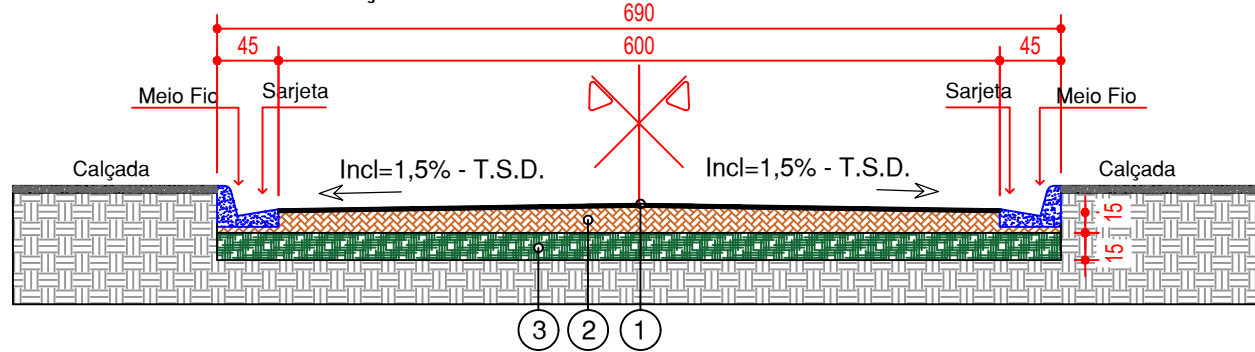

PERFIL LINEAR DE PISTA - RUA PROJETADA "B"

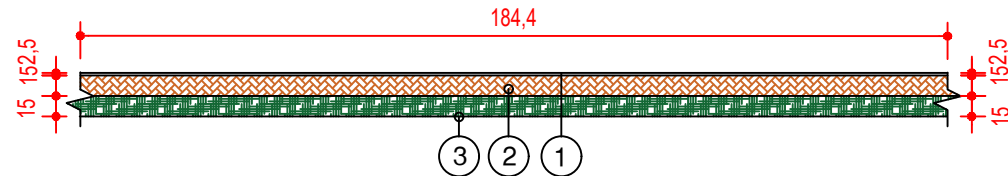

- 1 - REVESTIMENTO TSD = 2,50 cm
- 2 - BASE DE SOLO ESTABILIZADO GRANULOM. S/ MISTURA
- 3 - SUB-BASE DE SOLO ESTABILIZADO GRANULOM. S/ MISTURA

TIPO DA OBRA	PAVIMENTAÇÃO
PROPRIETÁRIO	PREFEITURA MUNICIPAL DE NOBRES - MT
C.G.C. / C.P.F.	
LOCAL	BAIRRO LAGOA LIMPA E RESIDENCIAL DAURI RIVA E ANDRÉ MAGGI
AUTOR DO PROJETO CREA	MAGNO SILVA BAHIA CREA 121.754.849-1
ESCALA	1:750
DATA	Março/2021
ASSUNTO:	PAVIMENTAÇÃO ESTAQUEAMENTO
QUANTITATIVO	ESTATÍSTICA
PAVIMENTAÇÃO:	31.477,42m²
TERRAPLANAGEM:	35.699,21m²
MEIO-FIO E SARJETA RETO:	8.577,36m
MEIO-FIO E SARJETA CURVO:	475,56m
CALÇADA:	13.870,20m²
FOLHA Nº	18/29