



## ESTAQUEAMENTO


ESCALA 1:750

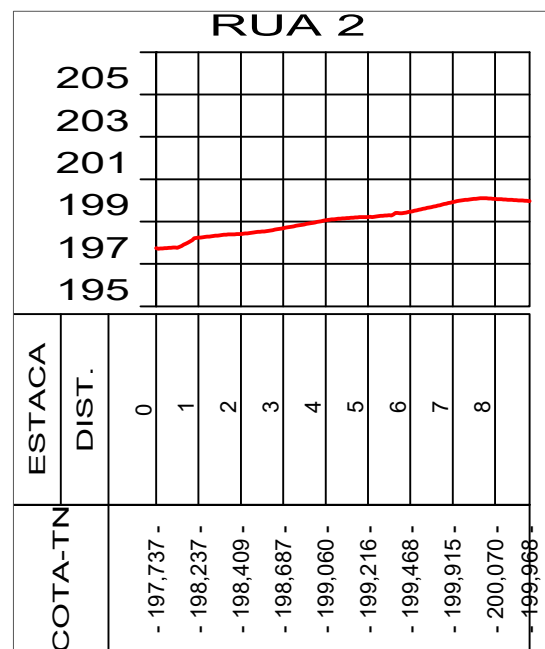

## SEÇÃO TRANSVERSAL - RUA 02

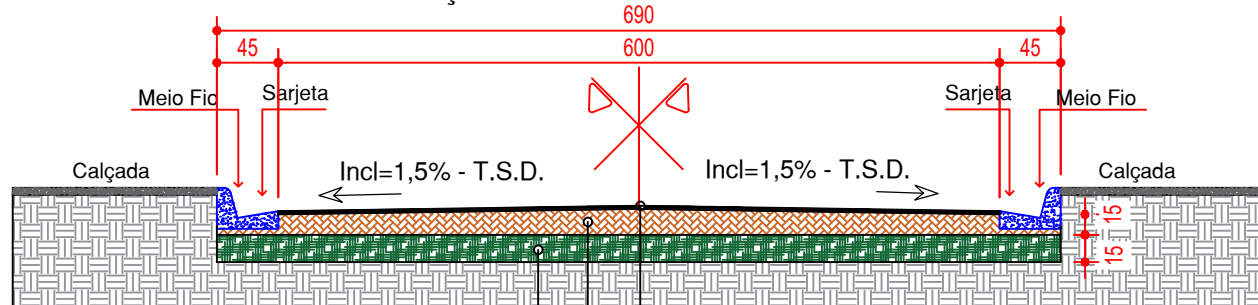

## PERFIL LINEAR DE PISTA - RUA 02

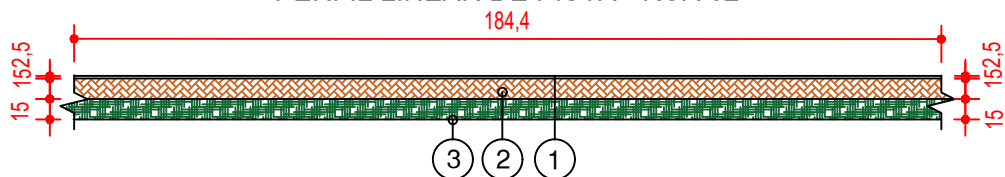

- 1 - REVESTIMENTO TSD = 2,50 cm
- 2 - BASE DE SOLO ESTABILIZADO GRANULOM. S/ MISTURA
- 3 - SUB-BASE DE SOLO ESTABILIZADO GRANULOM. S/ MISTURA

TIPO DA OBRA		PAVIMENTAÇÃO	
PROPRIETÁRIO		PREFEITURA MUNICIPAL DE NOBRES - MT	
C.G.C. / C.P.F.			
LOCAL		BAIRRO LAGOA LIMPA E RESIDENCIAL DAURI RIVA E ANDRÉ MAGGI	
AUTOR DO PROJETO		MAGNO SILVA BAHIA	
CREA		CREA 121.754.849-1	
ESCALA	1:750	ASSUNTO:	PAVIMENTAÇÃO ESTAQUEAMENTO
DATA	Março/2021		

ESTATÍSTICA				FOLHA Nº	
QUANTITATIVO				21	
PAVIMENTAÇÃO:	_____ 31.477,42m²	MEIO-FIO E SARJETA RETO:	_____ 8.577,36m		
TERRAPLANAGEM:	_____ 35.699,21m²	MEIO-FIO E SARJETA CURVO:	_____ 475,56m		
		CALÇADA:	_____ 13.870,20m²		

/29