


ESTAQUEAMENTO
ESCALA 1:750

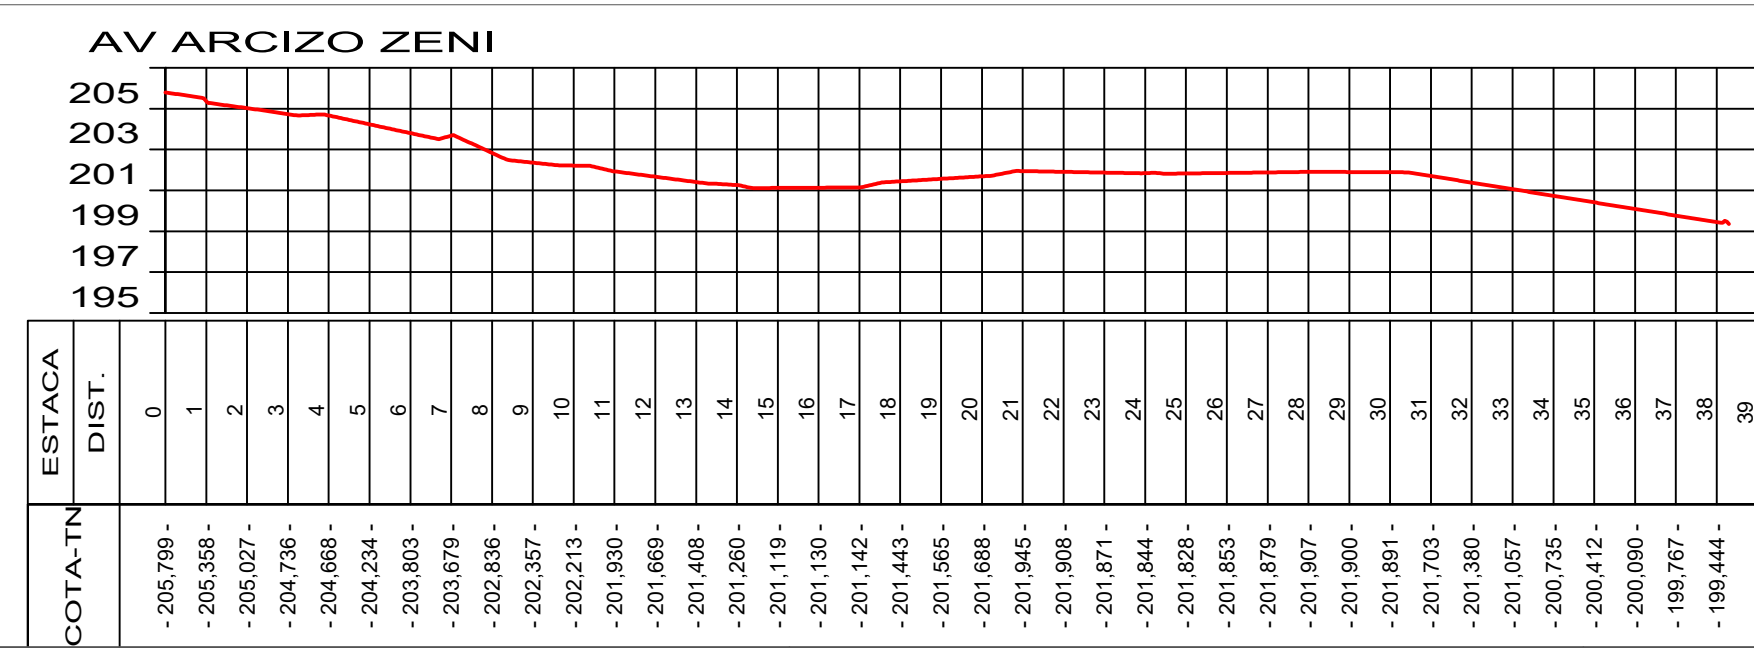

TIPO DA OBRA	PAVIMENTAÇÃO	
PROPRIETÁRIO	PREFEITURA MUNICIPAL DE NOBRES - MT	
C.G.C. / C.P.F.		
LOCAL	BAIRRO LAGOA LIMPA E RESIDENCIAL DAURI RIVA E ANDRÉ MAGGI	
AUTOR DO PROJETO	MAGNO SILVA BAHIA	
CREA	CREA 121.754.849-1	
ESCALA	1:750	ASSUNTO: PAVIMENTAÇÃO ESTAQUEAMENTO
DATA	Março/2021	

QUANTITATIVO		ESTATÍSTICA	
PAVIMENTAÇÃO:	31.722,03m²	MEIO-FIO E SARJETA RETO:	7.876,70m
TERRAPLANAGEM:	35.699,21m²	MEIO-FIO E SARJETA CURVO:	465,70m
MEIO-FIO RETO:	764,20m	CALÇADA:	12.013,20m²