
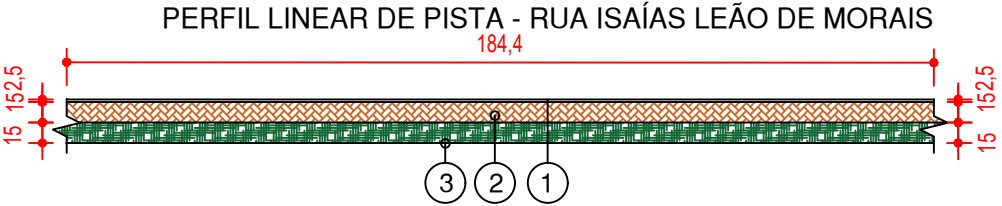
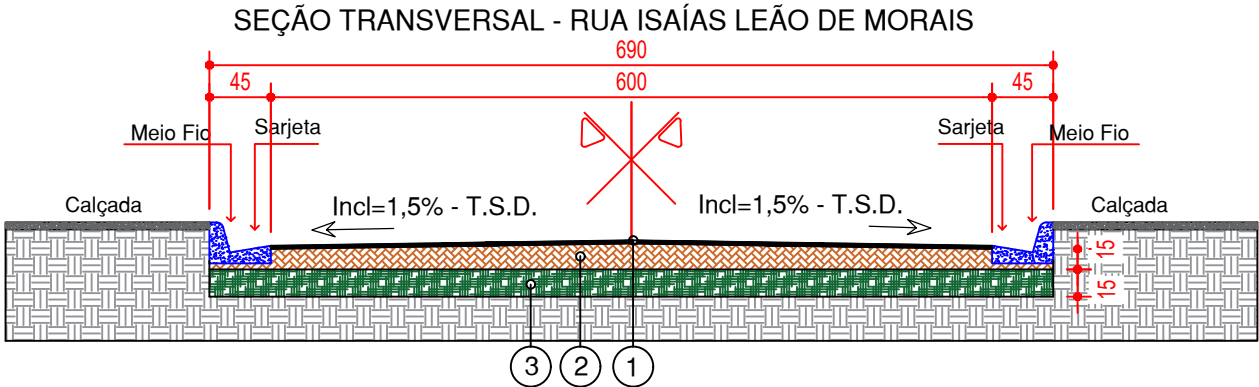


ESTAQUEAMENTO

ESCALA 1:750

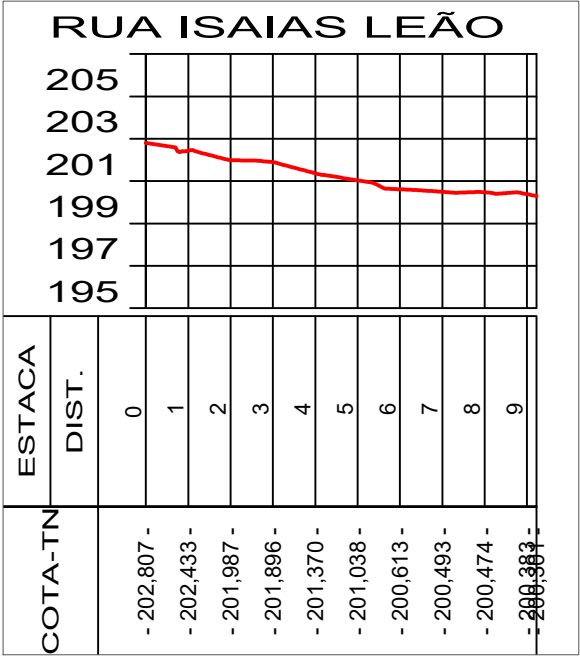

- 1 - REVESTIMENTO TSD = 2,50 cm
- 2 - BASE DE SOLO ESTABILIZADO GRANULOM. S/ MISTURA
- 3 - SUB-BASE DE SOLO ESTABILIZADO GRANULOM. S/ MISTURA

TIPO DA OBRA		PAVIMENTAÇÃO	
PROPRIETÁRIO		PREFEITURA MUNICIPAL DE NOBRES - MT	
C.G.C. / C.P.F.			
LOCAL		BAIRRO LAGOA LIMPA E RESIDENCIAL DAURI RIVA E ANDRÉ MAGGI	
AUTOR DO PROJETO		MAGNO SILVA BAHIA	
CREA		CREA 121.754.849-1	
ESCALA		ASSUNTO:	PAVIMENTAÇÃO ESTAQUEAMENTO
1:750			
DATA		Março/2021	

ESTATÍSTICA				FOLHA Nº	
QUANTITATIVO				08	
PAVIMENTAÇÃO:	_____	31.722,03m²	MEIO-FIO E SARJETA RETO:	_____	7.876,70m
TERRAPLANAGEM:	_____	35.699,21m²	MEIO-FIO E SARJETA CURVO:	_____	465,70m
MEIO-FIO RETO:	_____	764,20m	CALÇADA:	_____	12.013,20m²

/29