

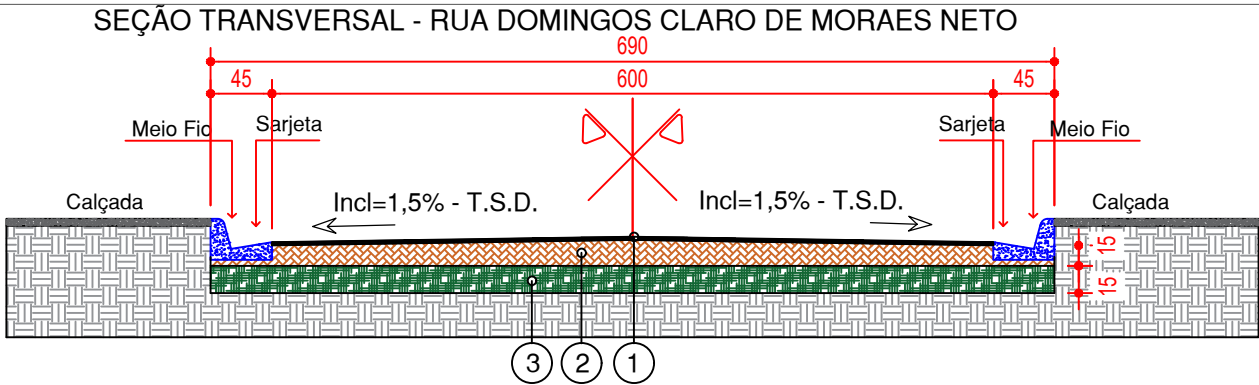


ESTAQUEAMENTO
ESCALA 1:750

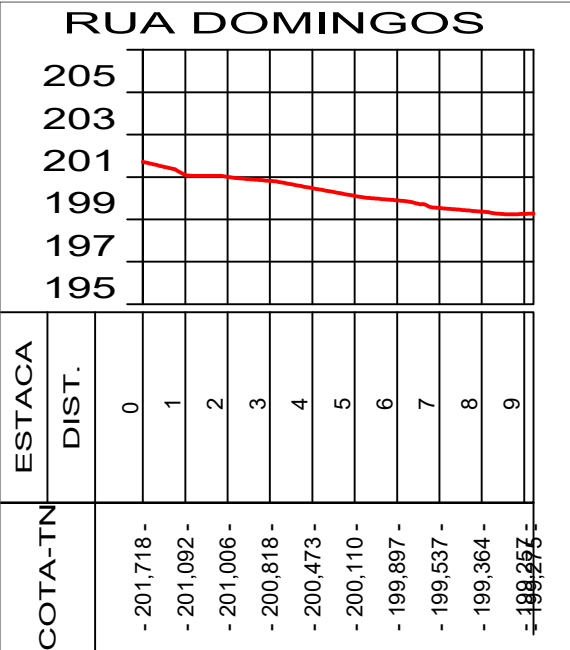

PERFIL LINEAR DE PISTA - RUA DOMINGOS CLARO DE MORAES NETO

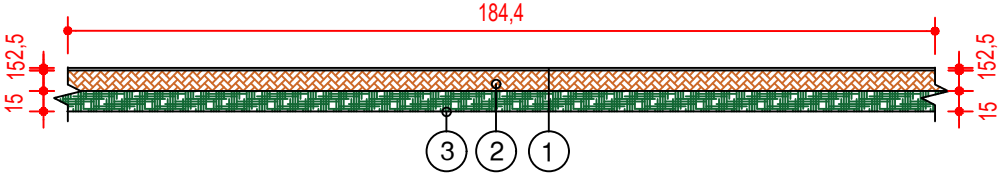

- 1 - REVESTIMENTO TSD = 2,50 cm
- 2 - BASE DE SOLO ESTABILIZADO GRANULOM. S/ MISTURA
- 3 - SUB-BASE DE SOLO ESTABILIZADO GRANULOM. S/ MISTURA

TIPO DA OBRA		PAVIMENTAÇÃO	
PROPRIETÁRIO		PREFEITURA MUNICIPAL DE NOBRES - MT	
C.G.C. / C.P.F.			
LOCAL		BAIRRO LAGOA LIMPA E RESIDENCIAL DAURI RIVA E ANDRÉ MAGGI	
AUTOR DO PROJETO		MAGNO SILVA BAHIA	
CREA		CREA 121.754.849-1	
ESCALA		ASSUNTO: PAVIMENTAÇÃO ESTAQUEAMENTO	
1:750			
DATA		Março/2021	
ESTATÍSTICA			
QUANTITATIVO			
PAVIMENTAÇÃO: _____		31.722,03m²	MEIO-FIO E SARJETA RETO: _____ 7.876,70m
TERRAPLANAGEM: _____		35.699,21m²	MEIO-FIO E SARJETA CURVO: _____ 465,70m
MEIO-FIO RETO: _____		764,20m	CALÇADA: _____ 12.013,20m²
			FOLHA Nº 09 /29