



1 PLANTA BAIXA  
1 : 75

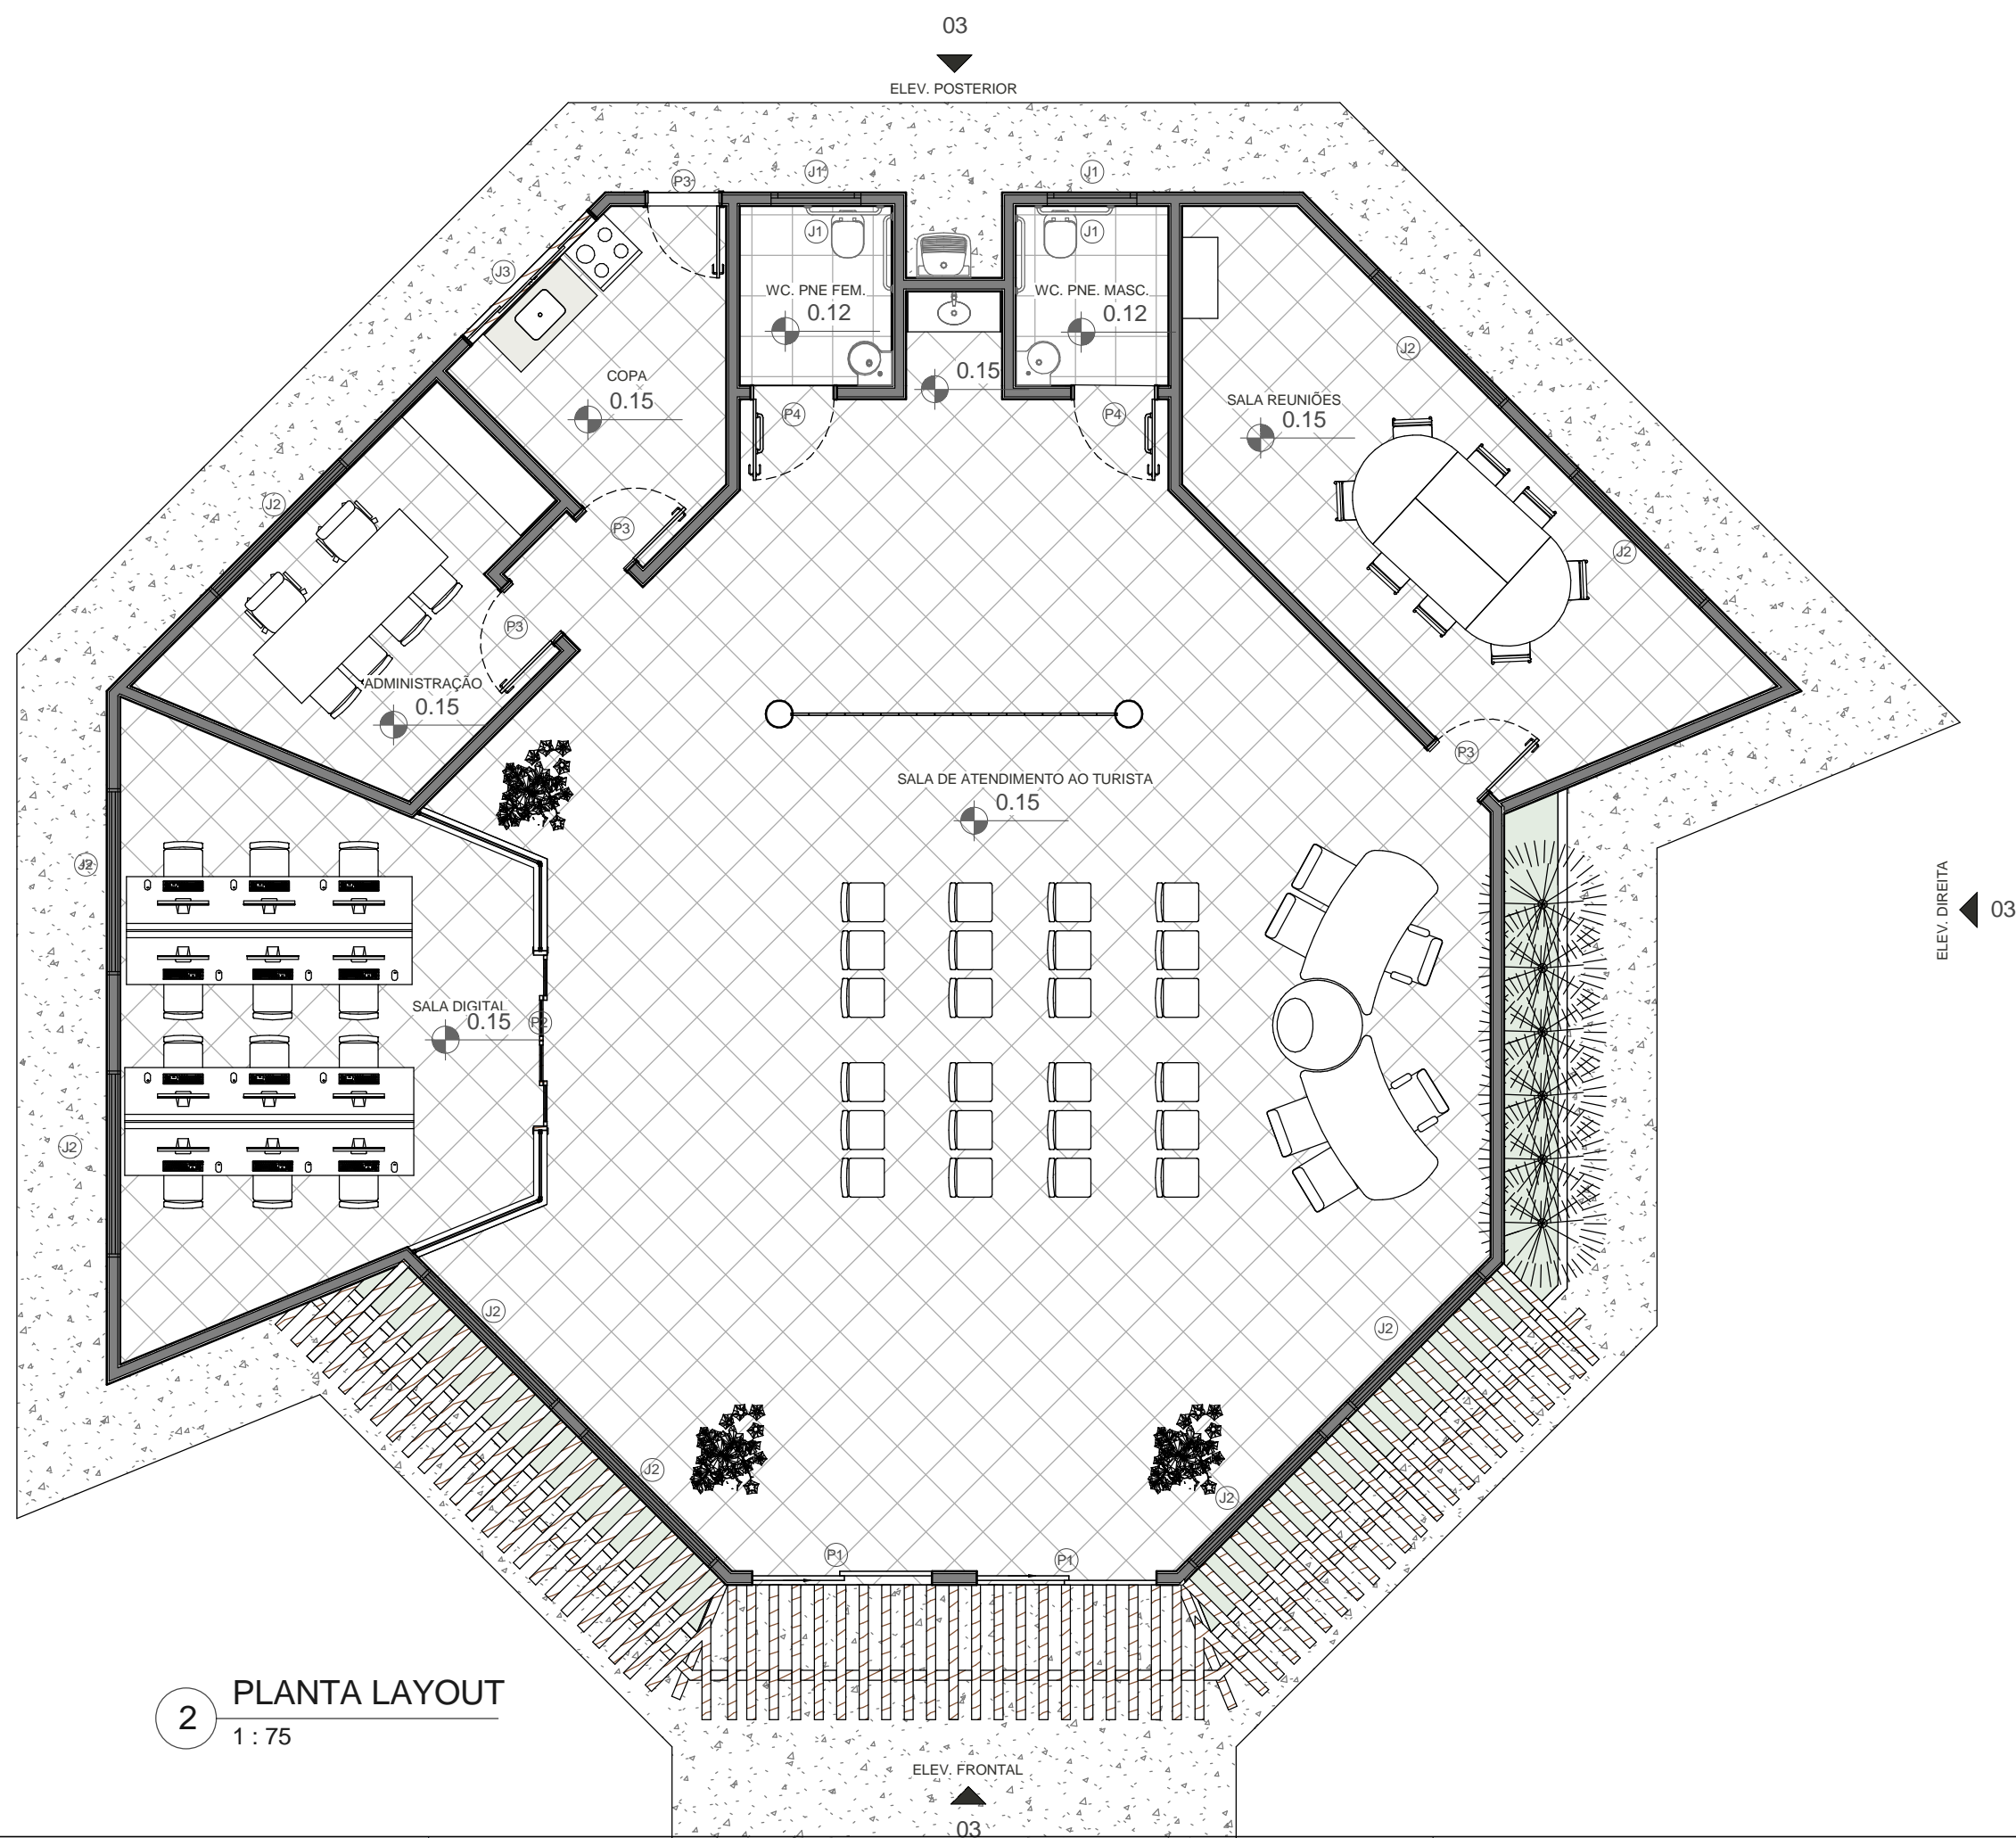

2 PLANTA LAYOUT  
1 : 75

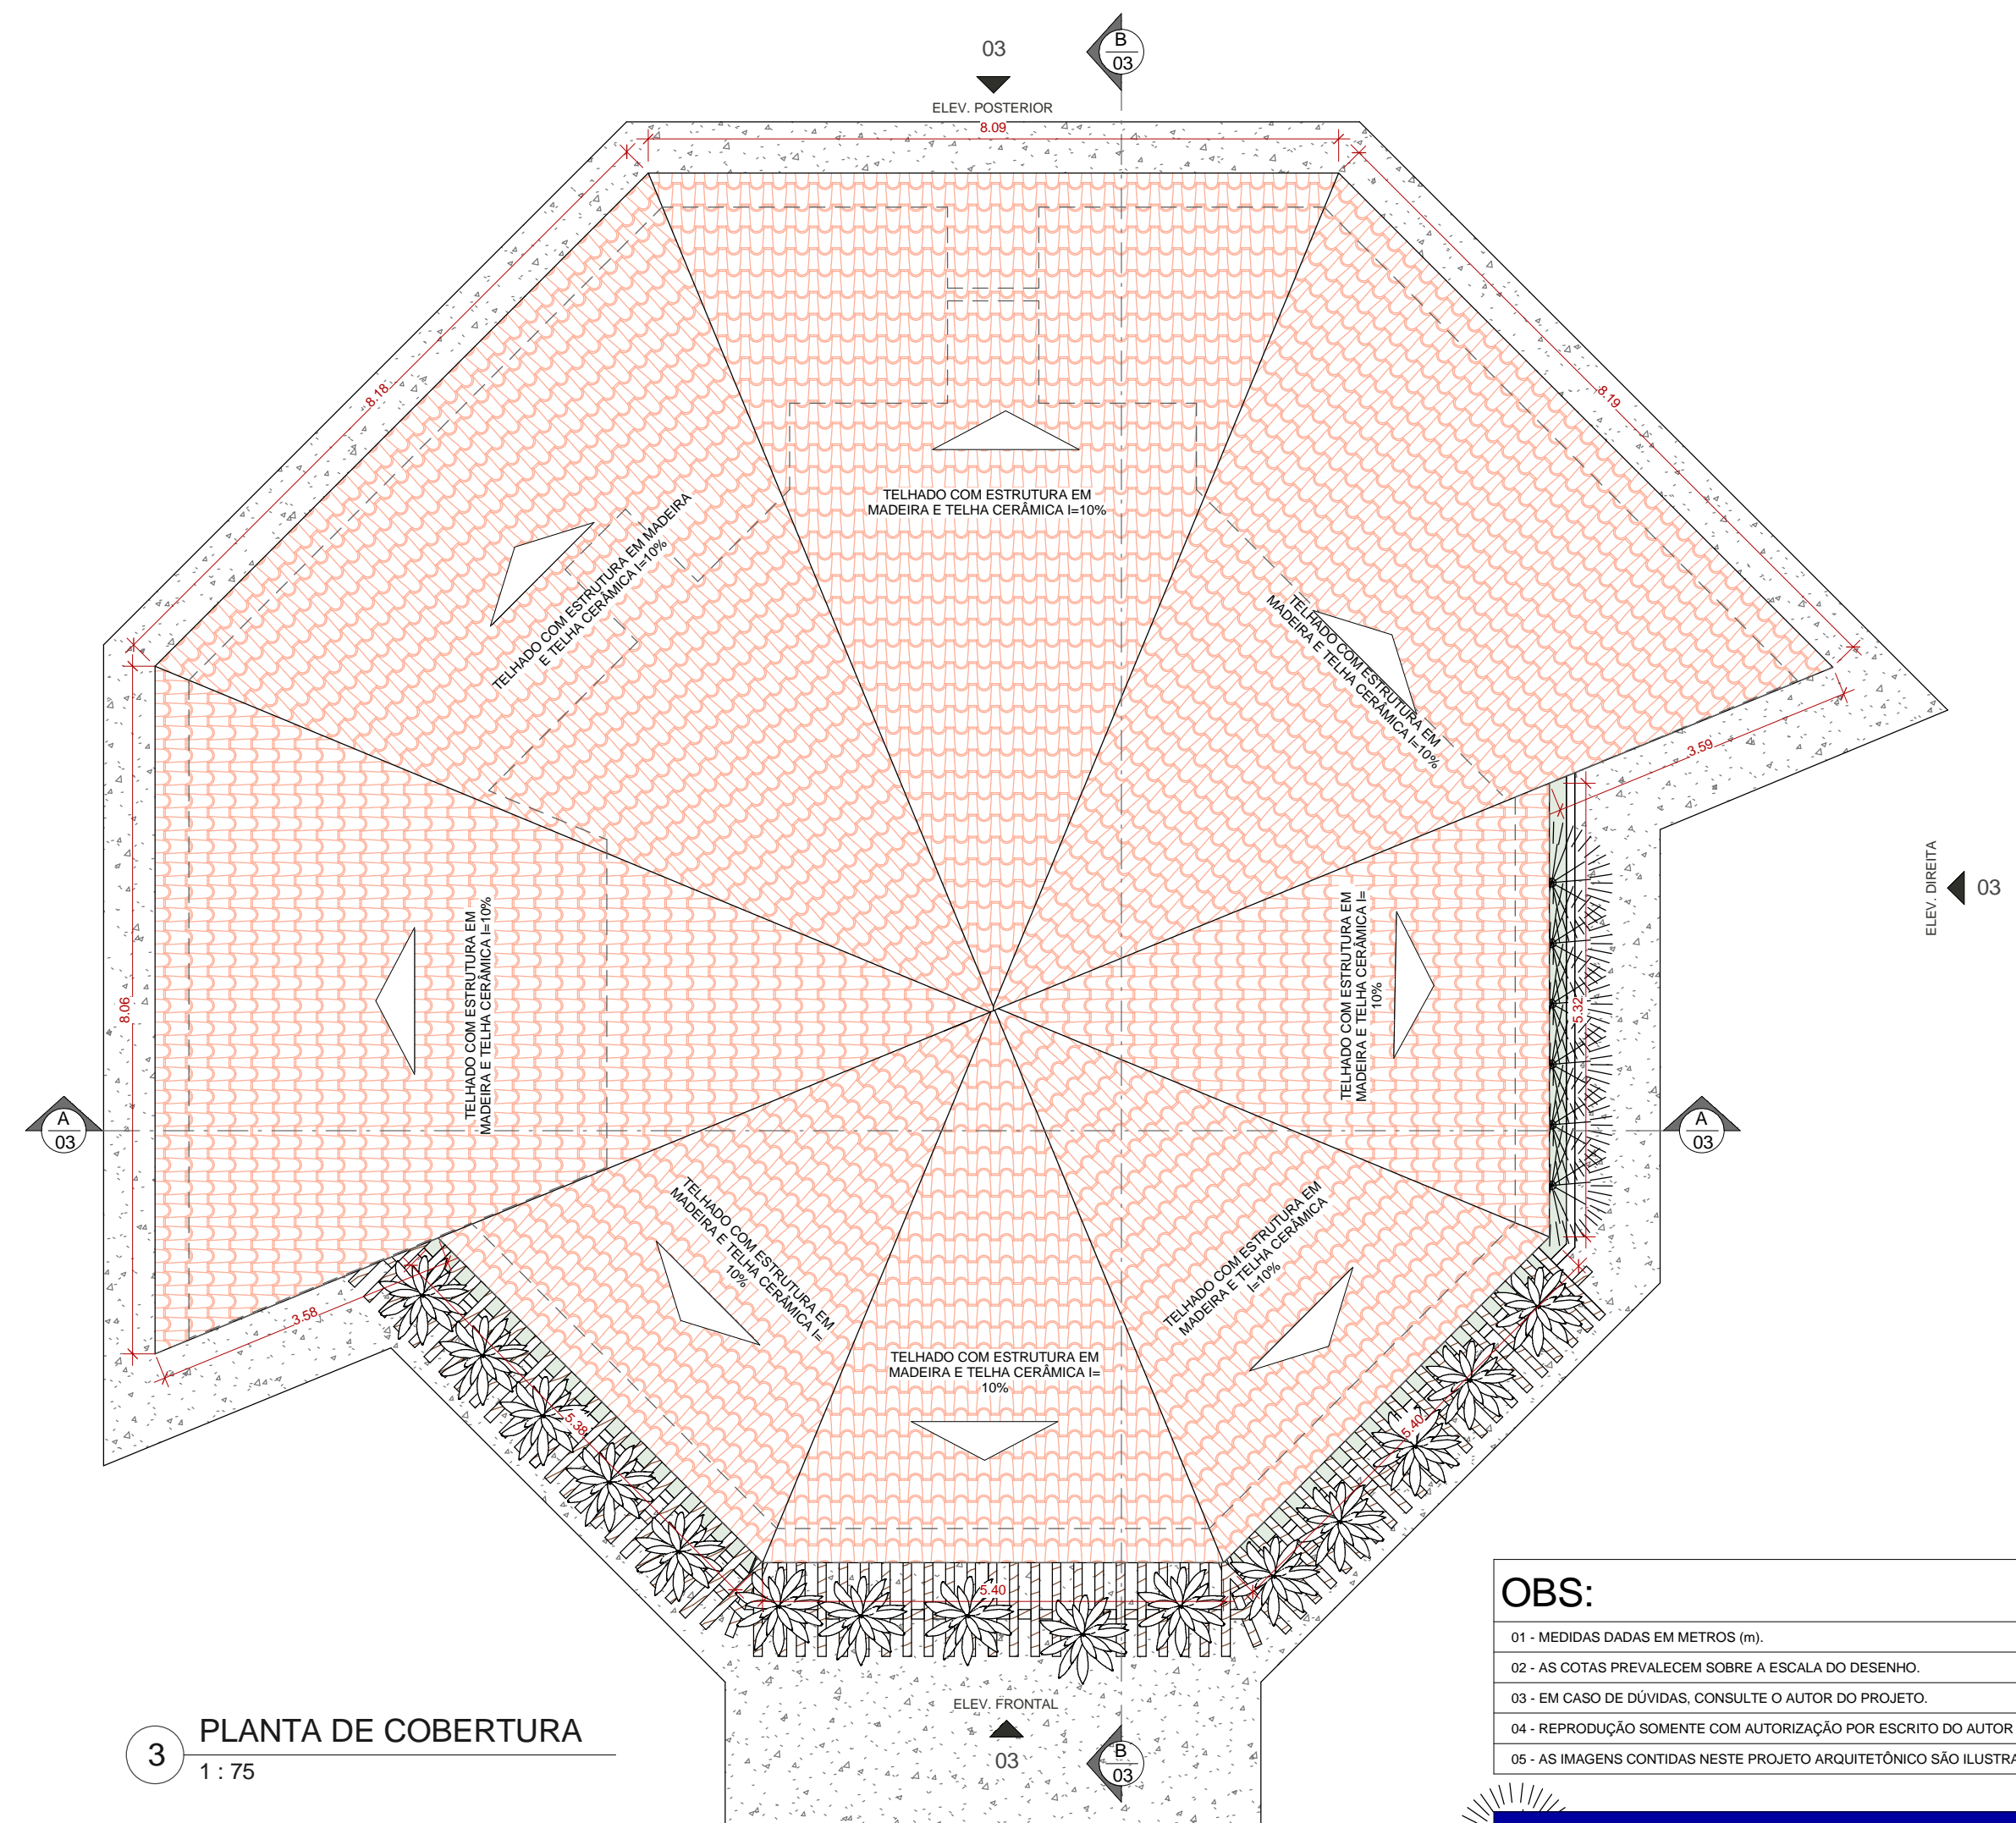

3 PLANTA DE COBERTURA  
1 : 75

QUADRO JANELAS					
CÓD.	LARG.(m)	ALT.(m)	PEITORIL(m)	ÁREA(m²)	DESCRIÇÃO
J1	1.00	0.50	1.60	0.50 m²	JANELA AÇO - BASCULANTE - PINTURA ESMALTE
J2	2.00	0.50	1.80	1.00 m²	JANELA MADEIRA E VIDRO - 1 FOLHA - MAXIN AR - COR NATURAL
J3	1.95	0.95	1.10	1.85 m²	JANELA MADEIRA E VIDRO - 4 FOLHA - CORRER - COR NATURAL

QUADRO PORTAS					
CÓD.	LARG.(m)	ALT.(m)	ÁREA (m²)	DESCRIÇÃO	QUAN T.
P1	2.00	2.10	4.20 m²	PORTA MADEIRA E VIDRO - 2 FOLHAS	2
P2	2.00	2.10	4.20 m²	PORTA MADEIRA E VIDRO - 4 FOLHAS	1
P3	0.80	2.10	1.68 m²	PORTA MADEIRA - 1 FOLHA - ABRIR	4
P4	0.90	2.10	1.89 m²	PORTA MADEIRA - 1 FOLHA - ABRIR - ADAPTADA PNE - PINTURA ESMALTE	2

QUADRO DE AMBIENTES					
NOME	ÁREA	PERÍMETRO	PISO	PARADE	TETO
ADMINISTRAÇÃO	11.55 m²	14.80	CERÂMICA PIS	PINTURA ACRÍLICA	FORRO DE PVC
COPA	8.04 m²	11.39	CERÂMICA PIS	CERÂMICA H= 2.00m	FORRO DE PVC
LAVABO	1.28 m²	4.54	CERÂMICA PIS	PINTURA ACRÍLICA	FORRO DE PVC
SALA DE ATENDIMENTO AO TURISTA	118.22 m²	46.04	CERÂMICA PIS	PINTURA ACRÍLICA	FORRO DE PVC
SALA DIGITAL	25.47 m²	21.02	CERÂMICA PIS	PINTURA ACRÍLICA	FORRO DE PVC
SALA REUNIÕES	21.44 m²	20.29	CERÂMICA PIS	PINTURA ACRÍLICA	FORRO DE PVC
WC. PNE FEM.	3.40 m²	7.40	CERÂMICA PIS	CERÂMICA H= 2.00m	FORRO DE PVC
WC. PNE. MASC.	3.40 m²	7.40	CERÂMICA PIS	CERÂMICA H= 2.00m	FORRO DE PVC

OBS:

- 01 - MEDIDAS DADAS EM METROS (m).
- 02 - AS COTAS PREVALECEM SOBRE A ESCALA DO DESENHO.
- 03 - EM CASO DE DÚVIDAS, CONSULTE O AUTOR DO PROJETO.
- 04 - REPRODUÇÃO SOMENTE COM AUTORIZAÇÃO POR ESCRITO DO AUTOR DO PROJETO. LEI Nº. 9.610 - LEI DO DIREITO AUTÓRAL.
- 05 - AS IMAGENS CONTIDAS NESTE PROJETO ARQUITETÔNICO SÃO ILUSTRATIVAS PODENDO SOFRER PEQUENAS ALTERAÇÕES DURANTE A EXECUÇÃO.

CARIMBO DE APROVAÇÃO:

ASSOCIAÇÃO MATO-GROSSENSE DOS MUNICÍPIOS

COORDENAÇÃO DE PROJETOS

SITE: [www.amm.org.br](http://www.amm.org.br)

E-MAIL:

[centraideprojetosamm@gmail.com](mailto:centraideprojetosamm@gmail.com)

ADM. NEURILAN FRAGA



TIPO DE OBRA:	INSTITUCIONAL	MODALIDADE:	CONSTRUÇÃO
OBRA:	CONSTRUÇÃO DE CENTRO DE CULTURA E APOIO AO TURISTA NO MUNICÍPIO DE NOBRES/MT		
PROPRIETÁRIO/ CNPJ:	PREFEITURA MUNICIPAL DE NOBRES CNPJ: 03.424.272/0001-07		
ENDEREÇO:	AVENIDA: A, S/Nº, DISTRITO DE BOM JARDIM, MUNICÍPIO DE NOBRES/MT		
AUTOR DO PROJETO: CREA/CAU:	NATHACHA DE CARVALHO LUZ ARQUITETA E URBANISTA CON-AMM/2021		
RESPONSÁVEL TÉCNICO P/ OBRA:			

PROJETO BÁSICO ARQUITETÔNICO

ASSUNTO:  
PLANTA BAIXA, LAYOUT, COBERTURA

Coordenadas Geográficas:	14°32'59.45"S 55°52'21.21"O	QUADRO DE ÁREAS	ARQ FOLHA Nº 02 04
DATA DE ENTREGA:	09/12/2021 17:52:34	ÍNDICES URBANÍSTICOS	
REVISÃO:	03	ÁREA TOTAL DO TERRENO:.....	
ESCALA:	1 : 75	ÁREA TOTAL CONSTRUÍDA:.....	
RRT:	S11061231300	ÁREA TOTAL DE COBERTURA:.....	
		ÁREA TOTAL IMPERMEÁVEL:.....	
		ÁREA TOTAL PERMEÁVEL:.....	