


2 PAISAGISMO
1 : 100

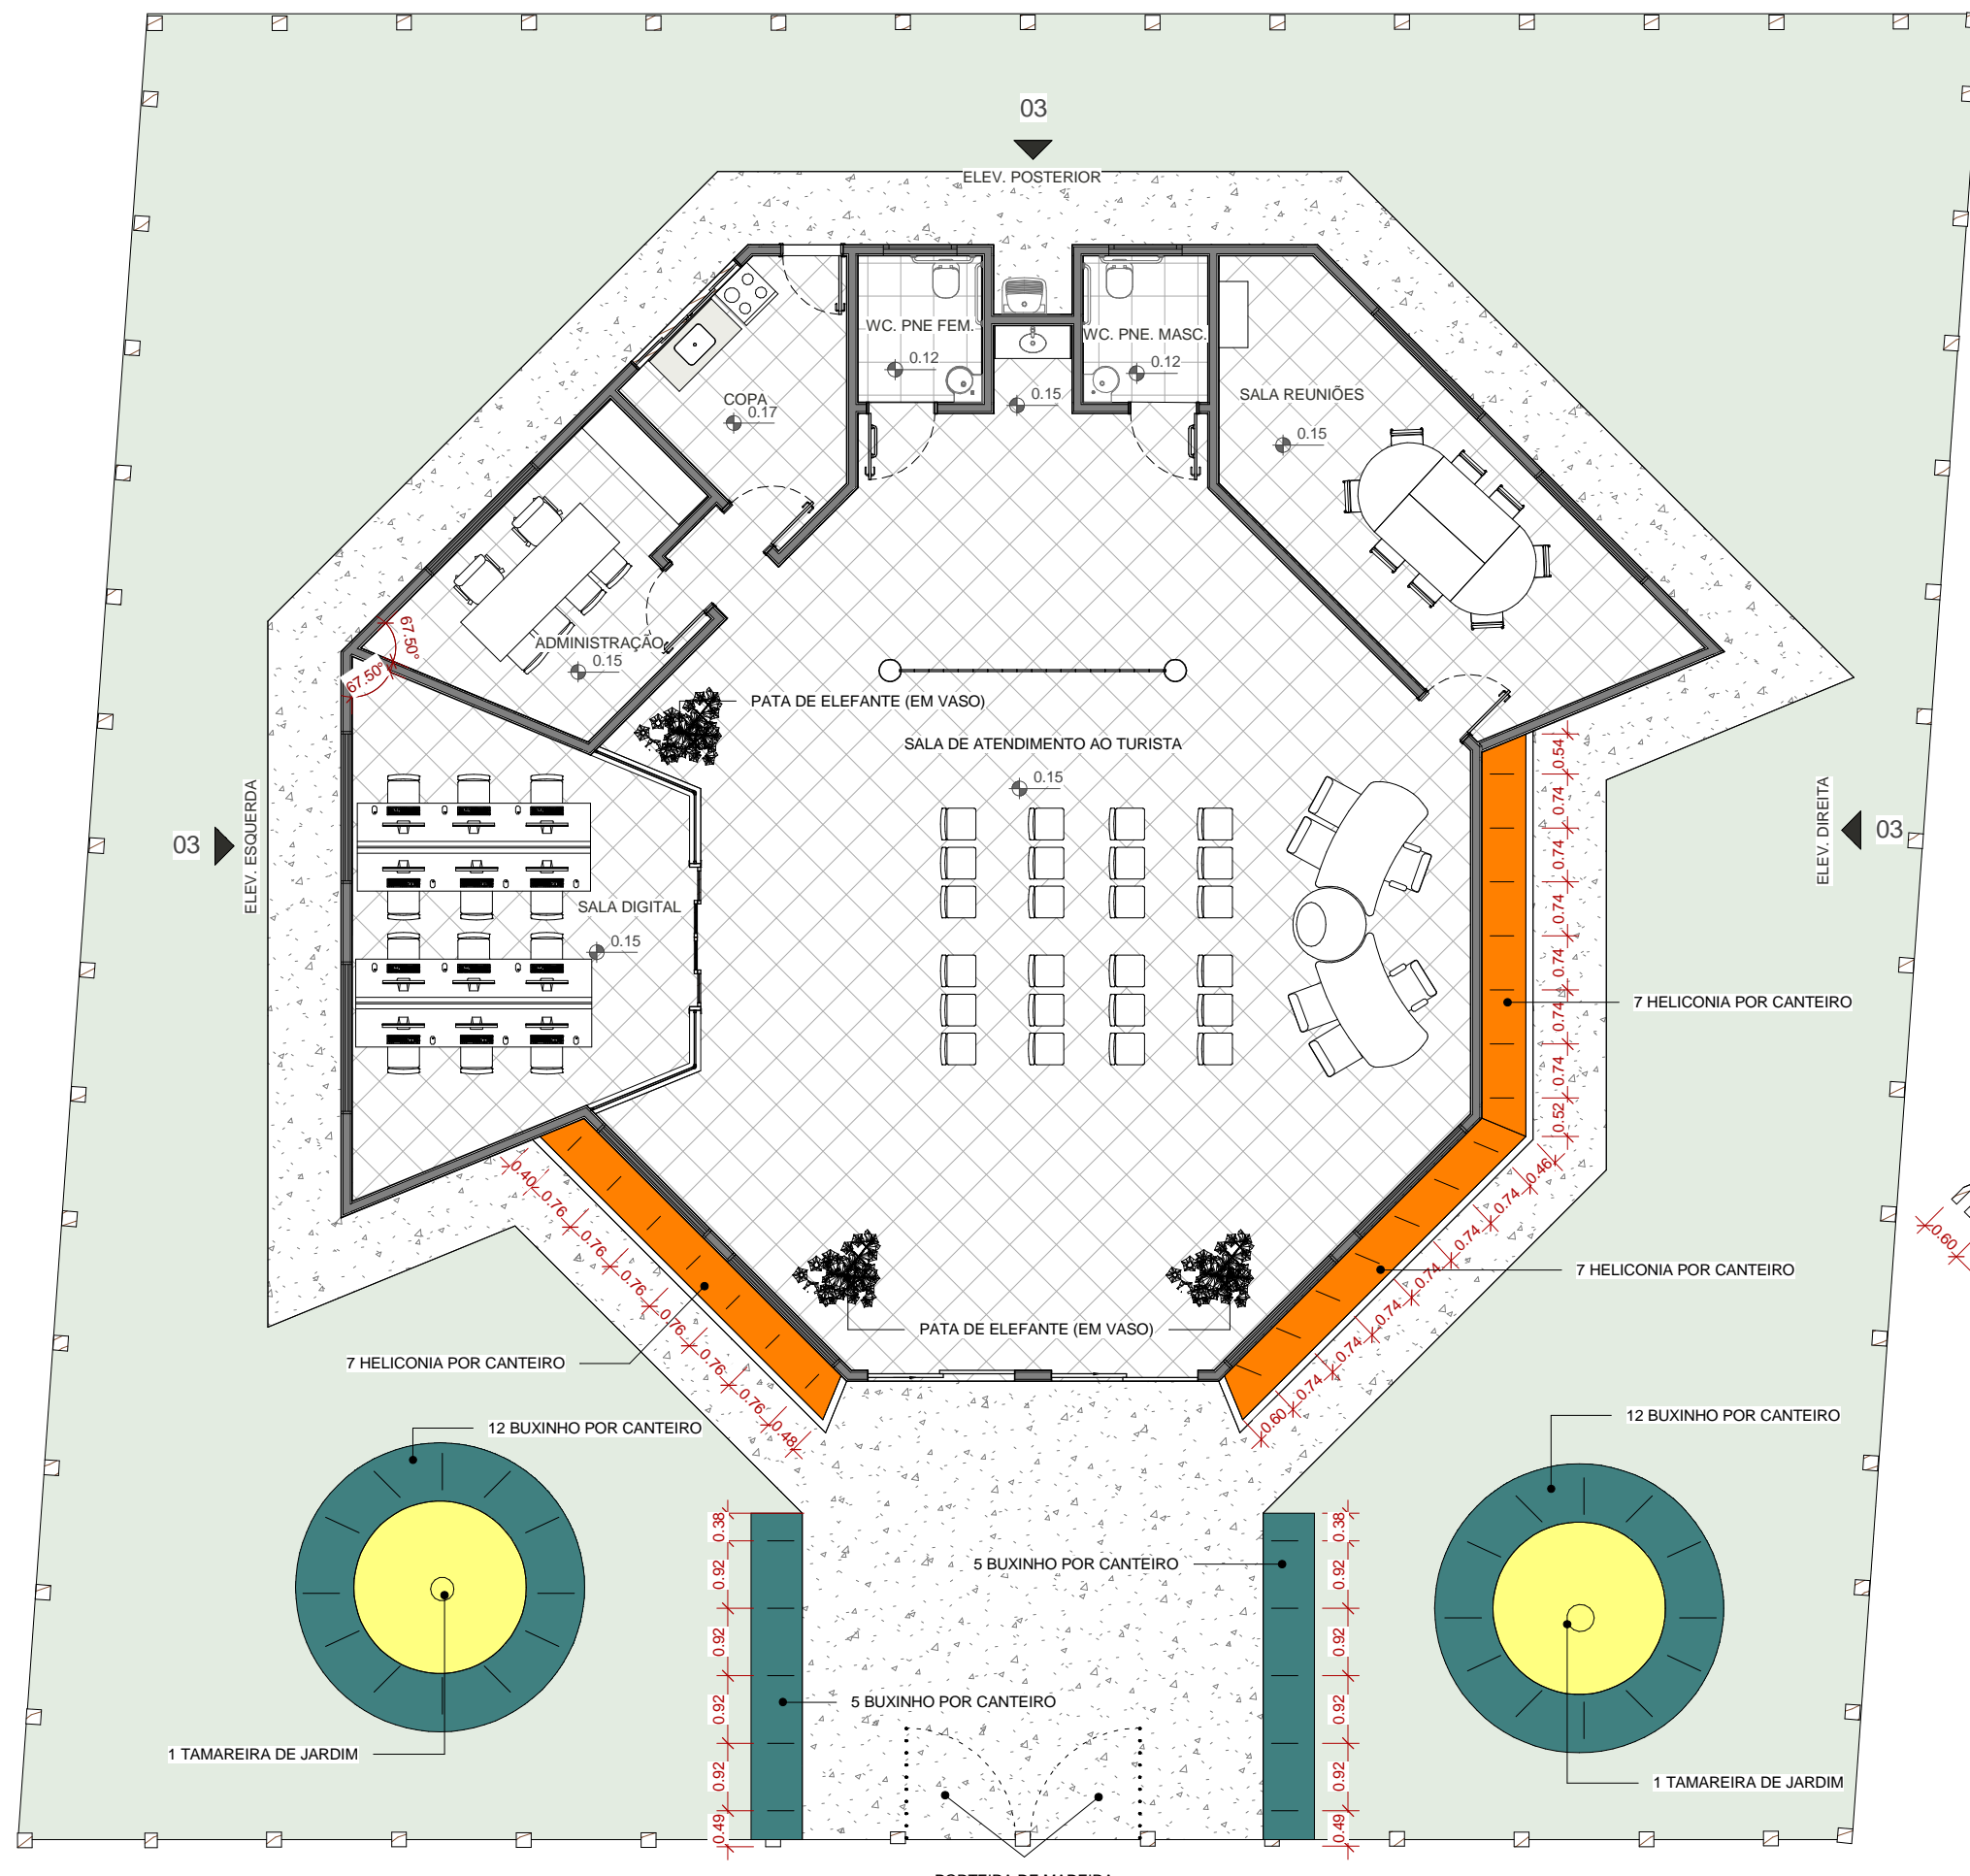



3 DETALHE PAISAGISMO
1 : 100

QUADRO DE VEGETAÇÃO		
IMAGEM	NOME CIENTÍFICO	QUANTID ADE
	7 LÉGUAS (TREPADERA SOBRE PÉRGOLA)	15
	BUXINHO	34

QUADRO DE VEGETAÇÃO		
IMAGEM	NOME CIENTÍFICO	QUANTID ADE
	HELICONIA	21
	TAMAREIRA DE JARDIM	2

PISO TÁTIL ATENÇÃO	
	LOCAL A SER PLANTADO HELICONIA
	LOCAL A SER PLANTADO TAMAREIRA DE JARDIM
	LOCAL A SER PLANTADO TREPADERA 7 LÉGUAS
	LOCAL A SER PLANTADO BUXUS SEMPERVIRENS

LEGENDA
1 : 100

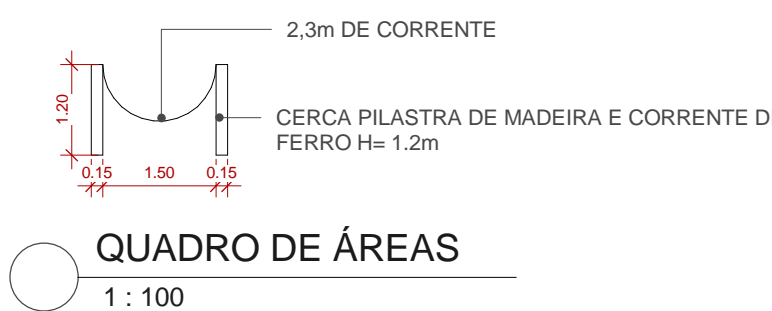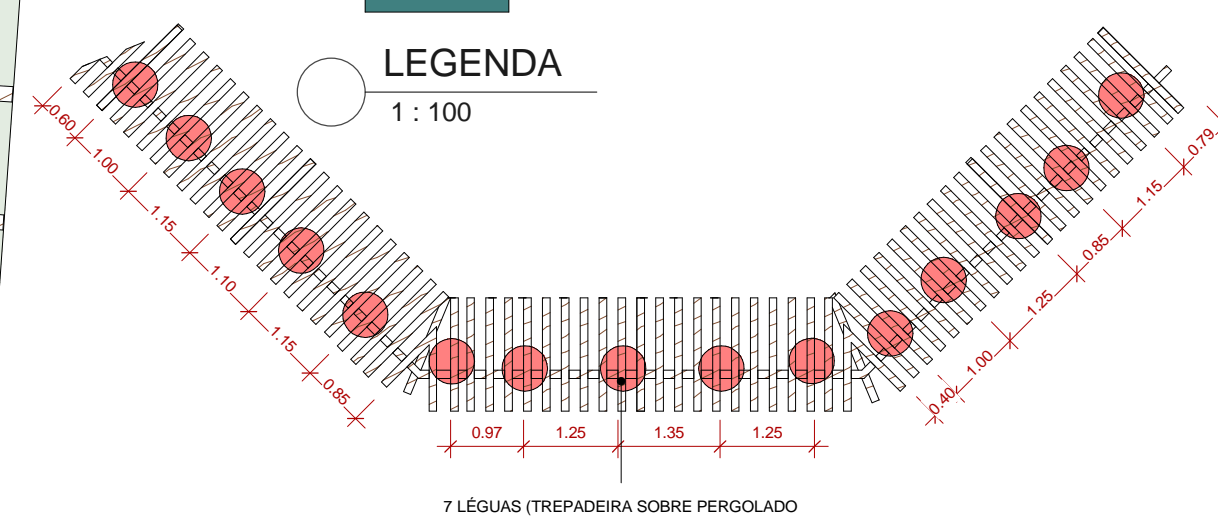

OBS:

- 01 - MEDIDAS DADAS EM METROS (m).
- 02 - AS COTAS PREVALECEM SOBRE A ESCALA DO DESENHO.
- 03 - EM CASO DE DÚVIDAS, CONSULTE O AUTOR DO PROJETO.
- 04 - REPRODUÇÃO SOMENTE COM AUTORIZAÇÃO POR ESCRITO DO AUTOR DO PROJETO. LEI Nº 9.610 - LEI DO DIREITO AUTURAL.
- 05 - AS IMAGENS CONTIDAS NESTE PROJETO ARQUITETÔNICO SÃO ILUSTRATIVAS PODENDO SOFRER PEQUENAS ALTERAÇÕES DURANTE A EXECUÇÃO.

CARIMBO DE APROVAÇÃO:



ASSOCIAÇÃO MATO-GROSSENSE DOS MUNICÍPIOS COORDENAÇÃO DE PROJETOS SITE: www.amm.org.br E-MAIL: centraldeprojetosamm@gmail.com ADM. NEURILAN FRAGA			
TIPO DE OBRA:	INSTITUCIONAL	MODALIDADE:	CONSTRUÇÃO
OBRA:	CONSTRUÇÃO DE CENTRO DE CULTURA E APOIO AO TURISTA NO MUNICÍPIO DE NOBRES/MT		
PROPRIETÁRIO/ CNPJ:	PREFEITURA MUNICIPAL DE NOBRES CNPJ: 03.424.272/0001-07		
ENDEREÇO:	AVENIDA-A, S/Nº, DISTRITO DE BOM JARDIM, MUNICÍPIO DE NOBRES/MT		
AUTOR DO PROJETO: CREA/CAU:	NATHACHA DE CARVALHO LUIZ ARQUITETA E URBANISTA CAU: 488387/7		
RESPONSÁVEL TÉCNICO P/ OBRA:	NATHACHA DE CARVALHO LUIZ ARQUITETA E URBANISTA CAU: 488387/7		

PROJETO BÁSICO ARQUITETÔNICO


ASSUNTO: ACESSIBILIDADE E PAISAGISMO		COORDENADAS GEOGRÁFICAS: 14°32'59.45"S 55°52'21.21"O	
DATA DE ENTREGA: 09/12/2021 16:25:11	ÍNDICES URBANÍSTICOS	ÁREA TOTAL DO TERRENO: 625,00m²	ÁREA TOTAL CONSTRUÍDA: 208,24m²
REVISÃO: 03		ÁREA TOTAL DE COBERTURA: 238,15m²	ÁREA TOTAL IMPERMEÁVEL: 25,63m²
ESCALA: 1 : 100		ÁREA TOTAL PERMEÁVEL: 303,11m²	
RRT: SH1061231300	DESENHO:		

ARQ
FOLHA Nº
04
04

1 ACESSIBILIDADE
1 : 100

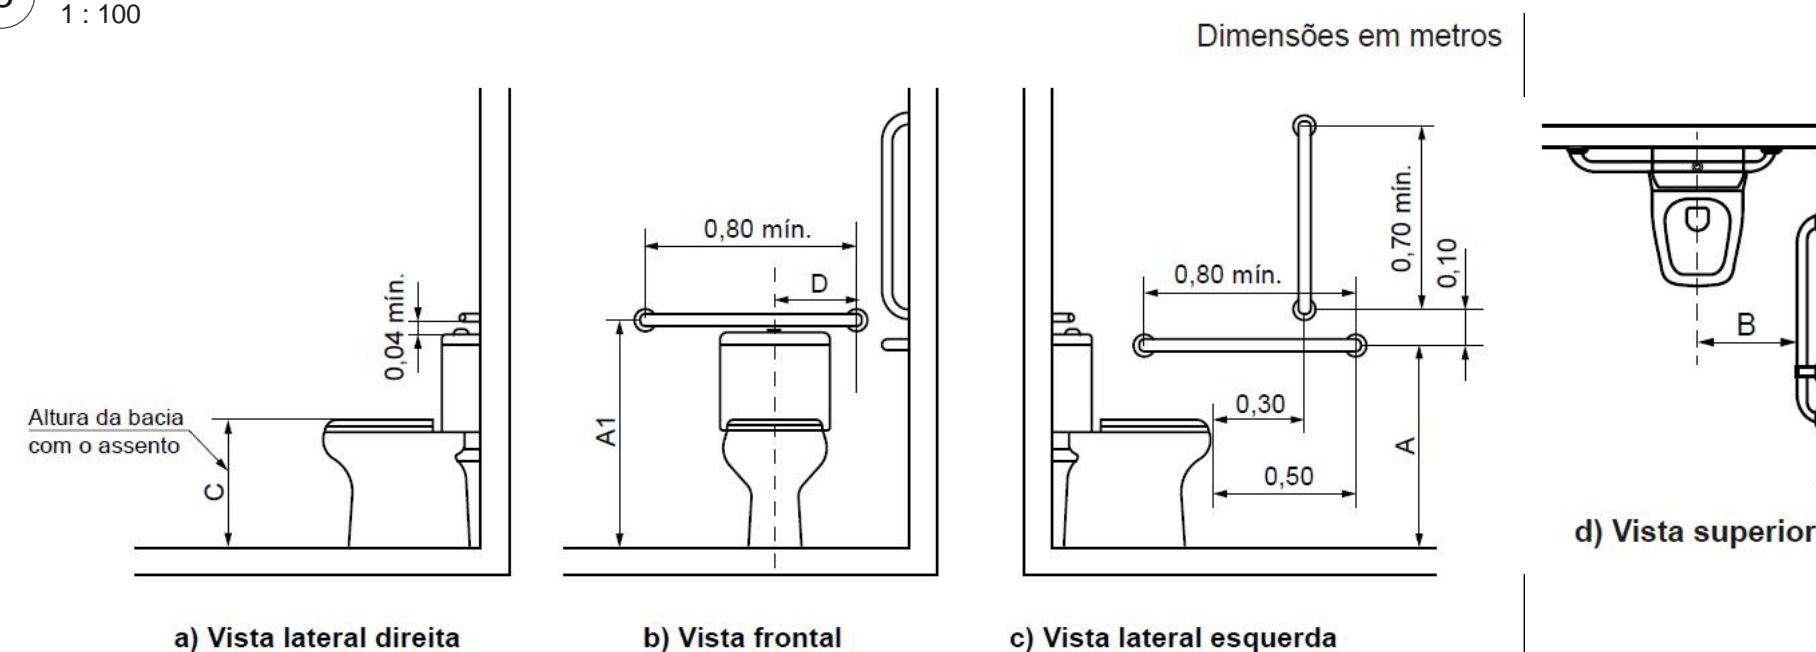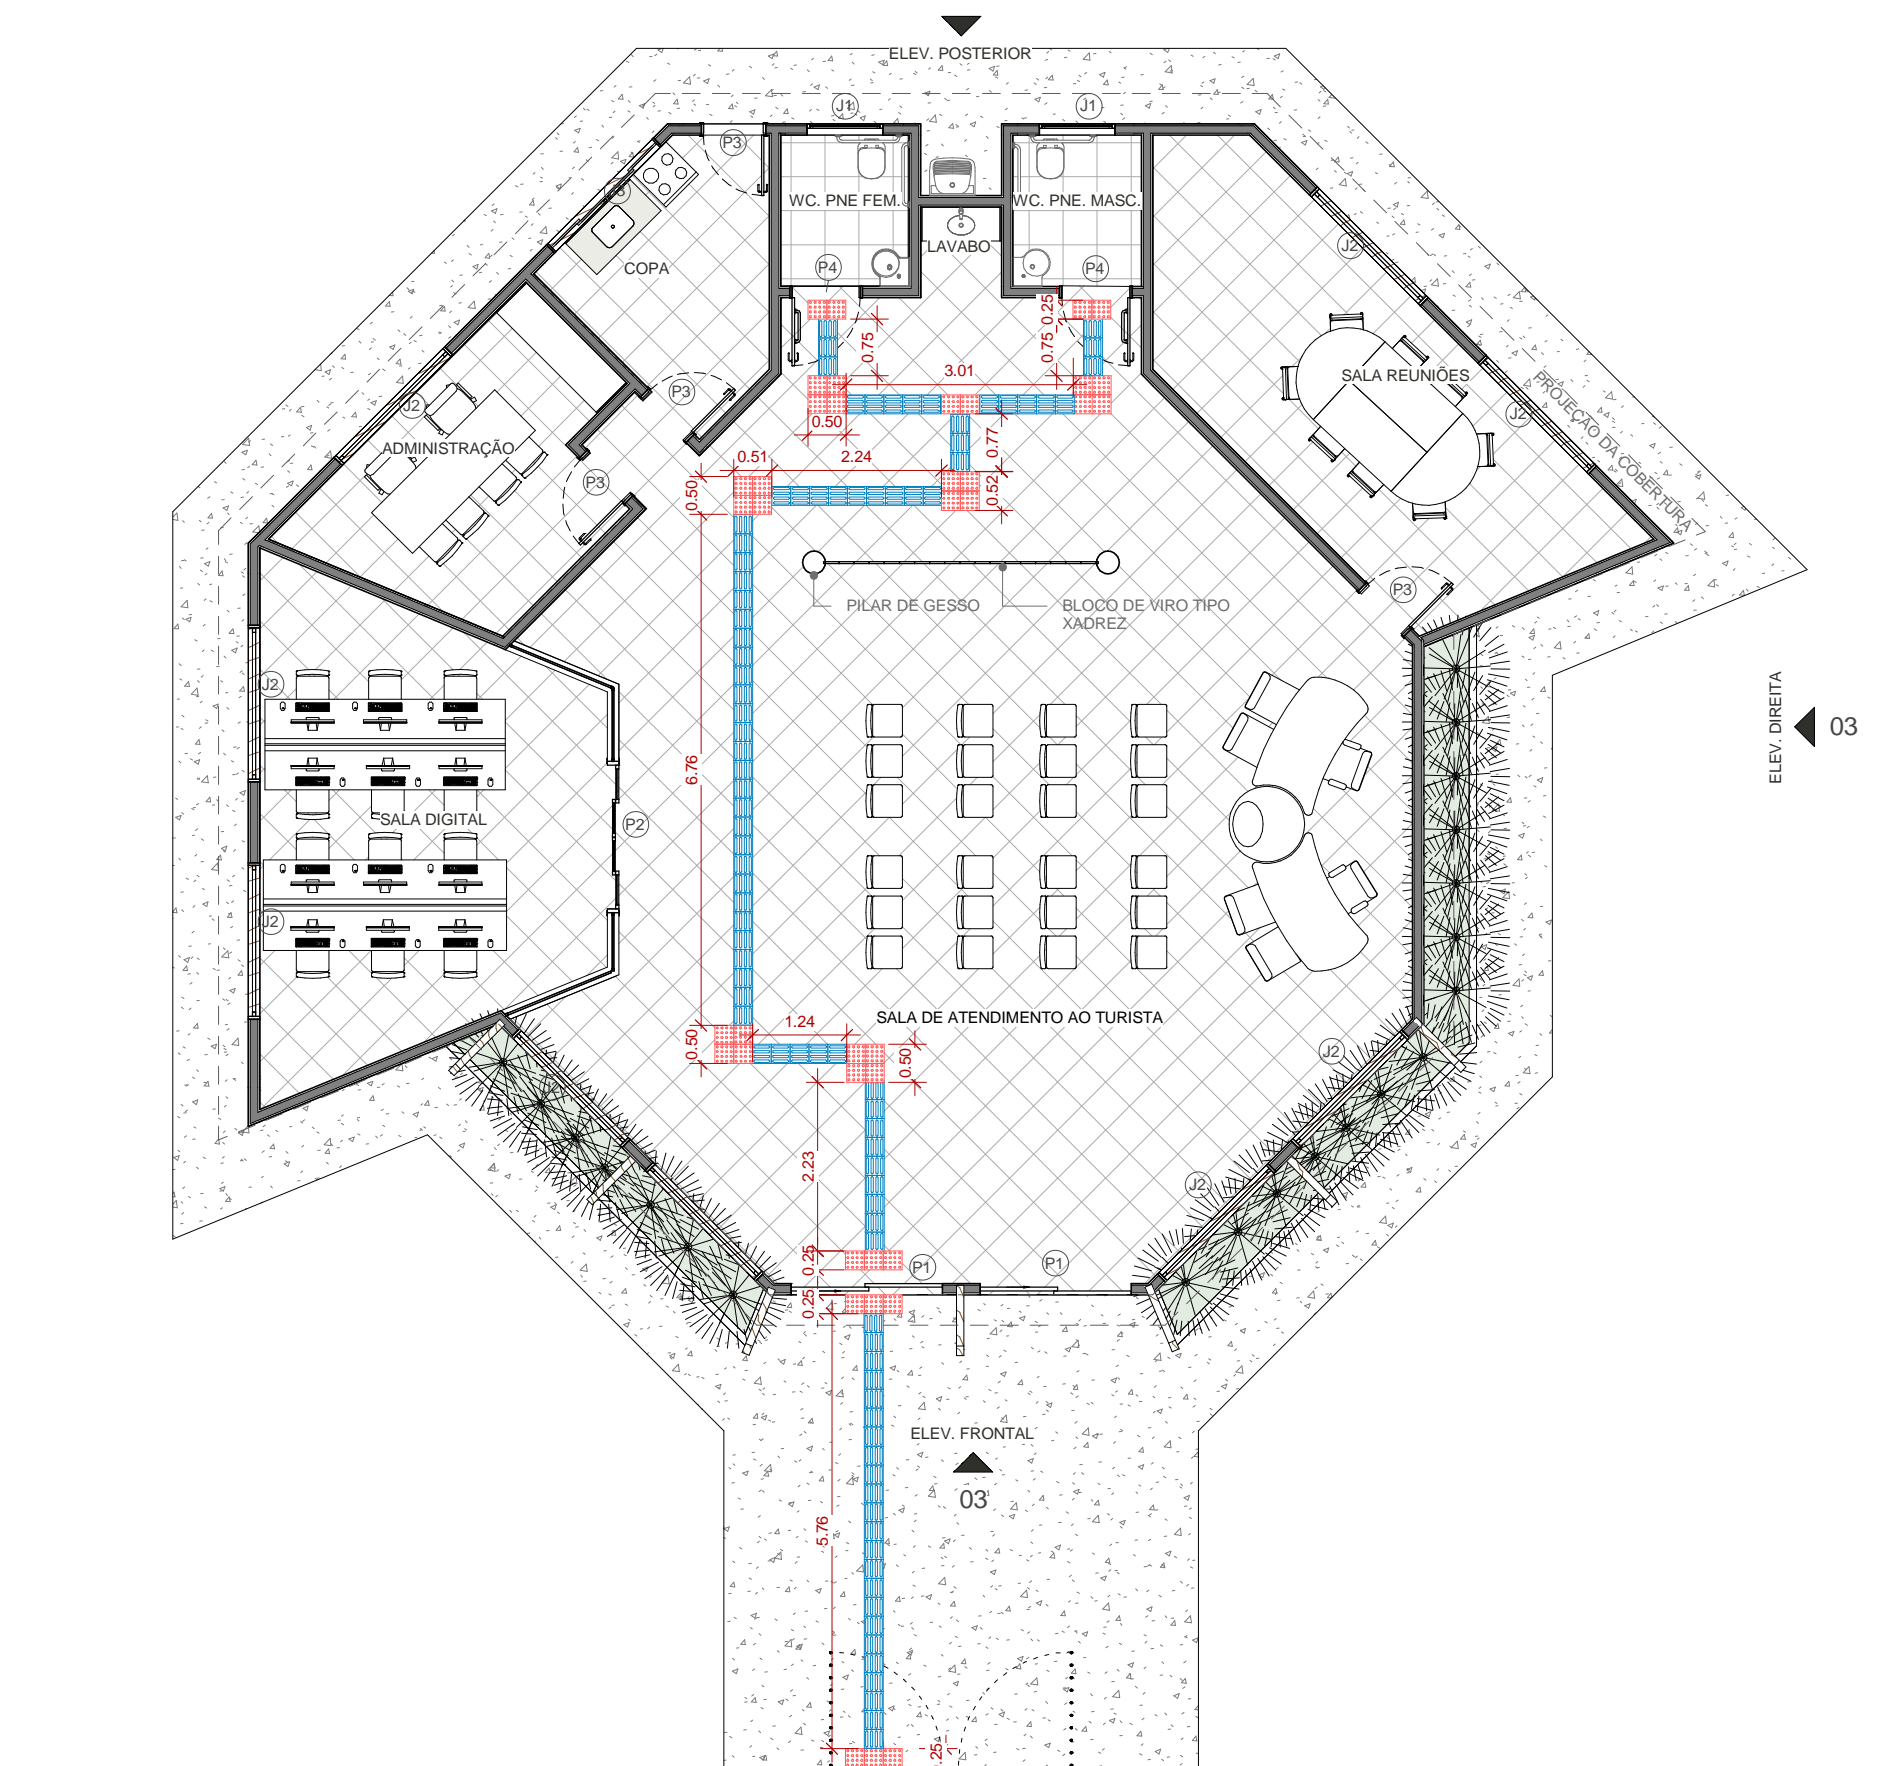

BOXE PARA BACIA SANITÁRIA ACESSÍVEL
1 : 100

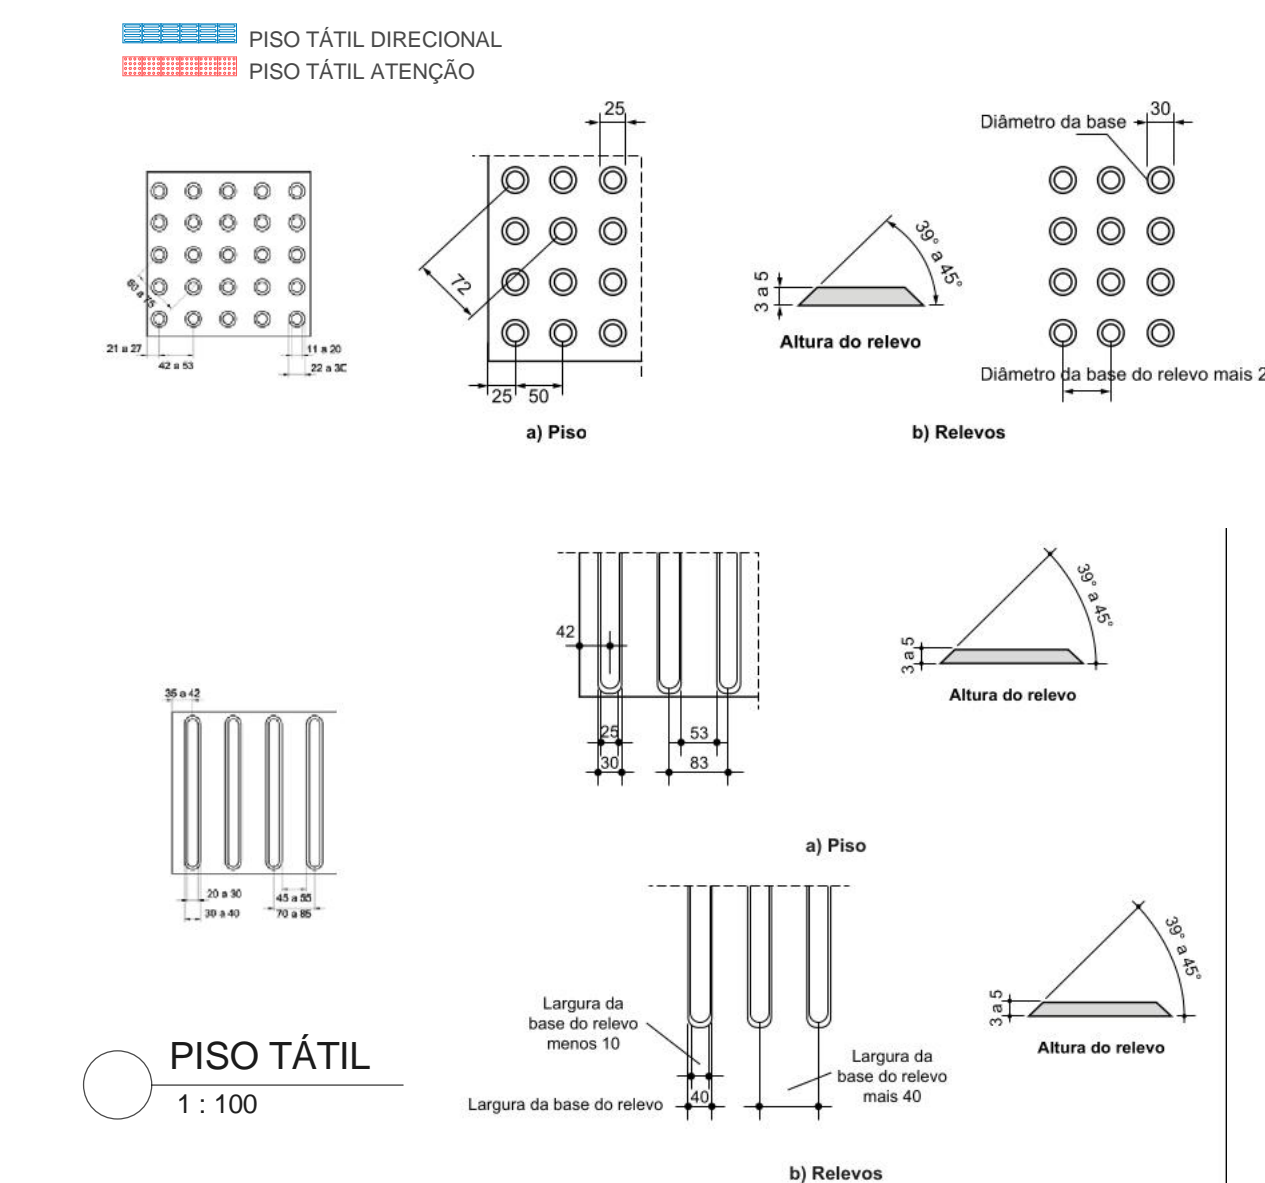

PISO TÁTIL
1 : 100