




01 DET. CAIXA DE INSPEÇÃO
Esc.: 1-25

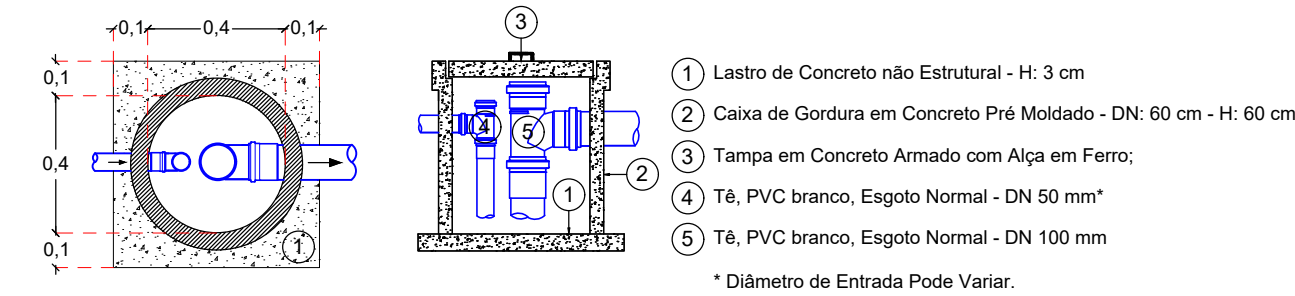


02 PLANTA BAIXA - TANQUE SÉPTICO
Esc.: 1-25

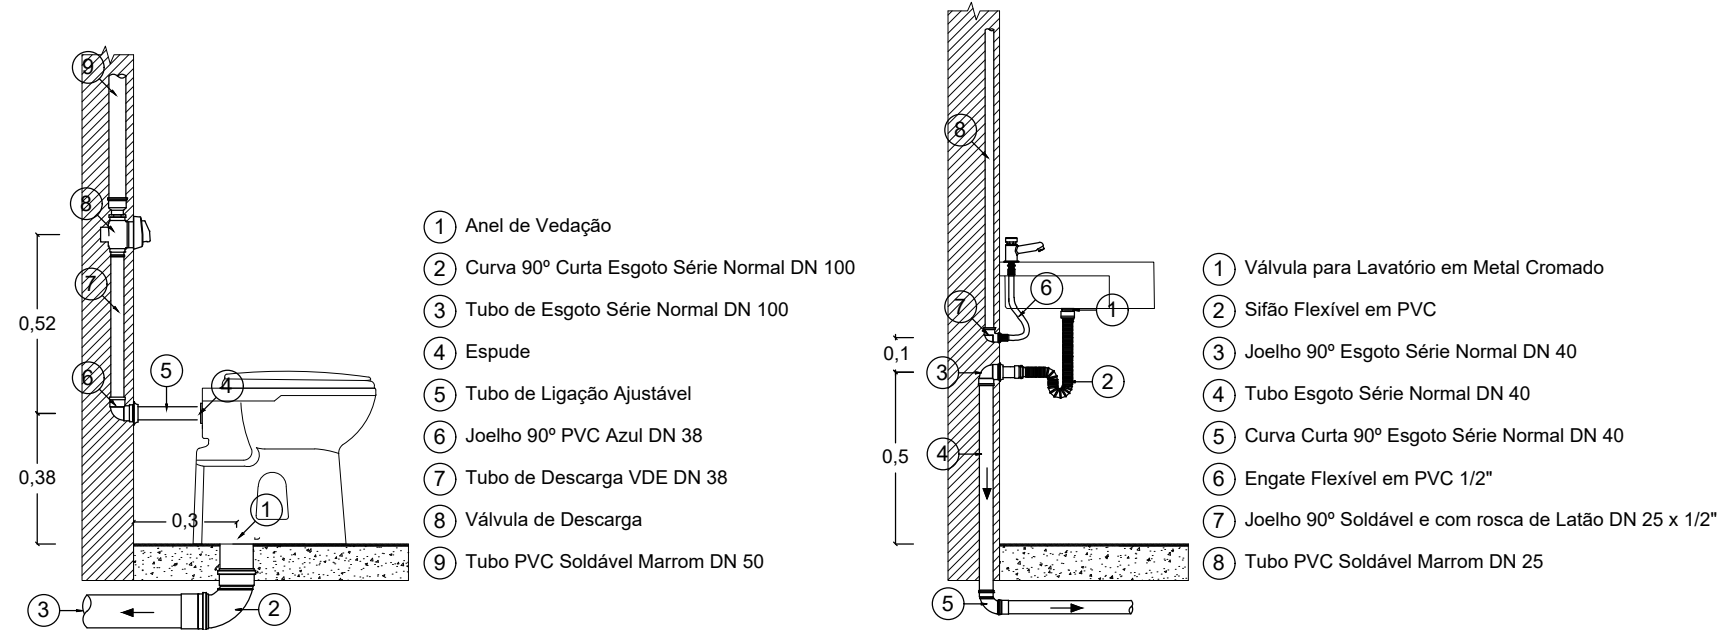

03 DET. BACIA SANITÁRIA
Esc.: 1-25

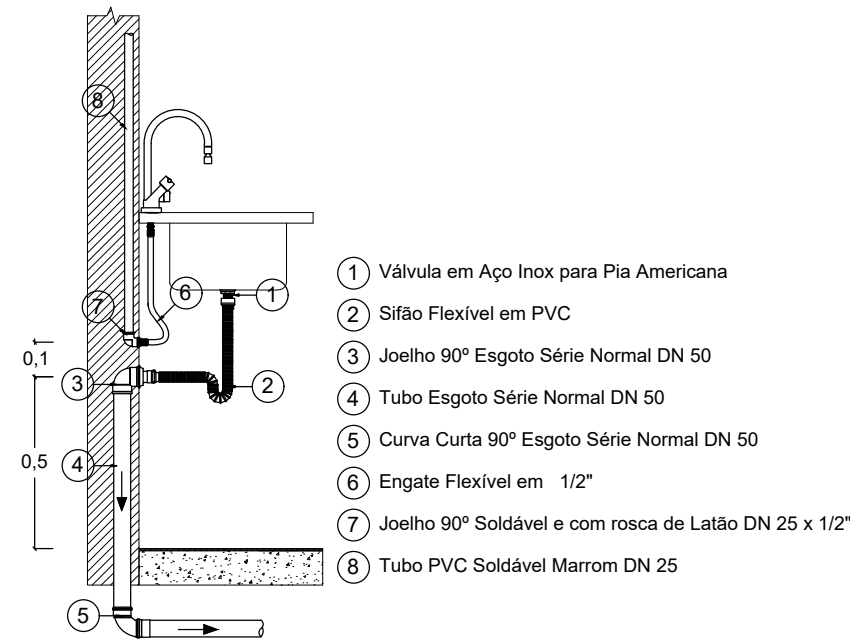



05 DET. PIA
Esc.: 1-25

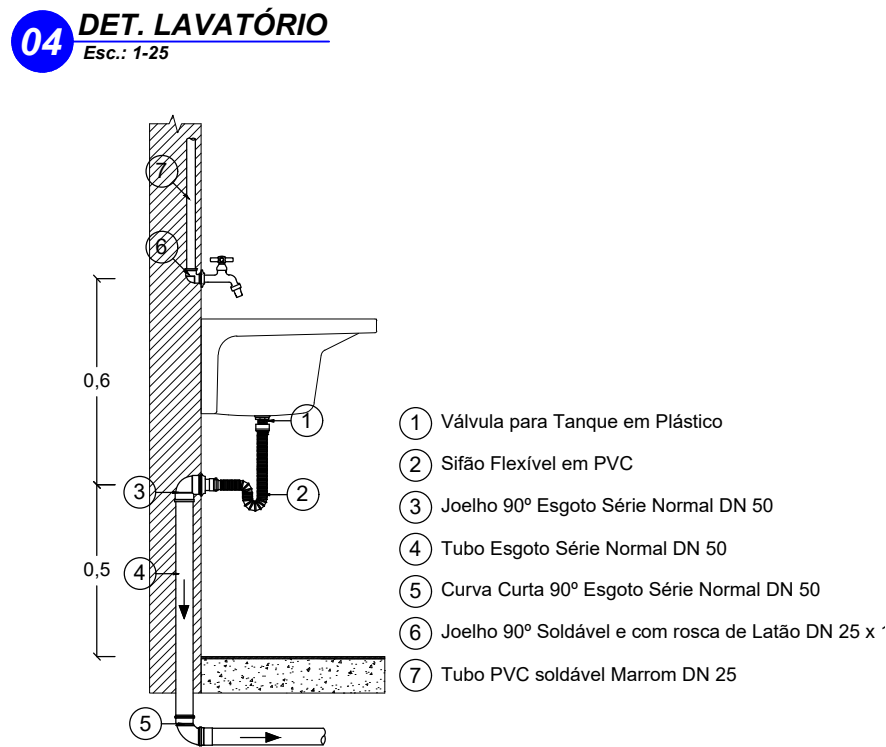

06 DET. TANQUE DE LAVAR
Esc.: 1-25

| INSTALAÇÕES DE ESGOTO SANITÁRIO | | |
|--|-----|-------|
| DESCRIÇÃO | UND | QTD |
| TUBULAÇÃO – PVC BRANCO | | |
| TUBO, PVC, SÉRIE NORMAL, ESGOTO PREDIAL – DN 40 MM | M | 3,00 |
| TUBO, PVC, SÉRIE NORMAL, ESGOTO PREDIAL – DN 50 MM | M | 12,50 |
| TUBO, PVC, SÉRIE NORMAL, ESGOTO PREDIAL – DN 50 MM (VENTILAÇÃO) | M | 5,00 |
| TUBO, PVC, SÉRIE NORMAL, ESGOTO PREDIAL – DN 100 MM | M | 11,00 |
| CONEXÕES – PVC BRANCO – SÉRIE NORMAL | | |
| LUVA SIMPLES, PVC, SÉRIE NORMAL, ESGOTO PREDIAL – DN 50 MM | UN | 14,00 |
| LUVA SIMPLES, PVC, SÉRIE NORMAL, ESGOTO PREDIAL – DN 100 MM | UN | 2,00 |
| TERMINAL DE VENTILAÇÃO – DN 50 MM | UN | 1,00 |
| JOELHO 90 GRAUS, PVC, SERIE NORMAL, ESGOTO PREDIAL - DN 40 MM | UN | 3,00 |
| JOELHO 90 GRAUS, PVC, SERIE NORMAL, ESGOTO PREDIAL - DN 50 MM | UN | 9,00 |
| JOELHO 45 GRAUS, PVC, SERIE NORMAL, ESGOTO PREDIAL - DN 50 MM | UN | 3,00 |
| CURVA CURTA 90 GRAUS, PVC, SERIE NORMAL, ESGOTO PREDIAL - DN 40 MM | UN | 3,00 |
| CURVA CURTA 90 GRAUS, PVC, SERIE NORMAL, ESGOTO PREDIAL - DN 50 MM | UN | 2,00 |
| CURVA CURTA 90 GRAUS, PVC, SERIE NORMAL, ESGOTO PREDIAL - DN 100 MM | UN | 2,00 |
| TÊ, PVC, SÉRIE NORMAL, ESGOTO PREDIAL – DN 50 MM X 50 MM | UN | 5,00 |
| TÊ, PVC, SÉRIE NORMAL, ESGOTO PREDIAL – DN 100 MM X 100 MM | UN | 1,00 |
| JUNÇÃO SIMPLES, PVC, SERIE NORMAL, ESGOTO PREDIAL - DN 50 MM X 50 MM | UN | 1,00 |
| ACESSÓRIOS – PVC BRANCO – SÉRIE NORMAL | | |
| CAIXA SIFONADA 150 X 150 X 50 MM COM GRELHA EM AÇO INOXÍDAVEL ESCAMOTEÁVEL | UN | 4,00 |
| ESTRUTURAS DE INSPEÇÃO | | |
| CAIXA DE INSPEÇÃO EM ALVENARIA – D: 60 X 60 CM | UN | 3,00 |
| CAIXA DE GORDURA SIMPLES EM CONCRETO PRÉ MOLDADO – DN: 0,40 M | UN | 1,00 |
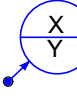
| ESGOTAMENTO SANITÁRIO | | |
|--|--|--|
|  | - TUB. QUE SOBE - X - NOME DA COLUNA - Y - DIÂMETRO - CV - COLUNA DE VENTILAÇÃO | |
| TUBULAÇÕES | | |
|  | X - DIÂMETRO - Y - COMPRIMENTO (m) Z - INCLINAÇÃO | |
| ESTRUTURAS DE INSPEÇÃO/PASSAGEM | | |
| - CI - CAIXA DE INSPEÇÃO EM ALVENARIA - D: 0,60 x 0,60 x Vár. m - CS - CAIXA DE INSPEÇÃO SIFONADA - DN: 0,40 m | | |
| NOTAS: | | |
| <ul style="list-style-type: none">Para o correto dimensionamento do Sumidouro deve ser realizado o teste de percolação do solo no terreno de implantação da edificação.A instalação das louças e metais constituintes deste projeto devem ser executadas de acordo com o respectivos manuais de fabricação.Toda tubulação é indicada com diâmetro em milímetros e comprimento em metros.O presente projeto foi elaborado sem o auxílio de levantamento topográfico, sendo assim as cotas de fundo (Tubulação e Caixas de Inspeção) foram adotadas considerando que o terreno seja plano em toda sua extensão. | | |

CARIMBO DO CAU / CREA:

CARIMBO DA PREFEITURA:

ASSOCIAÇÃO MATO-GROSSENSE DOS MUNICÍPIOS COORDENAÇÃO DE PROJETOS

SITE: www.amm.org.br
E-MAIL: centraldeprojetosamm@gmail.com

ADM. NEURILAN FRAGA

| | | | |
|---------------------------------|--|-------------|------------|
| TIPO DE OBRA: | INSTITUCIONAL | MODALIDADE: | CONSTRUÇÃO |
| OBJETO: | COMPLEXO DE TURISMO, ESPORTE E LAZER - ESPAÇO DO TURISTA | | |
| CONCEDENTE/ CNPJ: | PREFEITURA MUNICIPAL DE NOBRES - MT 03.424.272/0001-07 | | |
| ENDEREÇO: | DISTRITO DE BOM JARDIM - NOBRES - MT | | |
| AUTOR DO PROJETO: | Engenheiro Sanitarista e Ambiental - Kaio Cesar Dias Bueno - CREA:MT035335 | | |
| RESPONSÁVEL TÉCNICO P/ OBRA: | | | |

PROJETO DE INSTALAÇÕES PREDIAIS HIDRÁULICAS E SANITÁRIAS

ASSUNTO:
DETALHES - INSTALAÇÕES DE ESGOTO SANITÁRIO

| | | |
|--------------------------------|--|---------------------------------------|
| DATA DE ENTREGA: 18/02/2021 | COORDENADAS GEOGRÁFICAS: 14° 32'59,45"S 55°52'21,21"O | QUADRO DE ÁREAS |
| REVISÃO: 00-00-0000 | VIAS CONTEMPLADAS: | DE ACORDO COM O PROJETO ARQUITETÔNICO |
| ESCALA: INDICADA | | |
| ART: | DESENHO: ENGENHEIRO SANITARISTA E AMBIENTAL KAIO CESAR DIAS BUENO | |