


1 IMPLANTAÇÃO
1 : 75



IMAGEM SATÉLITE
1 : 150

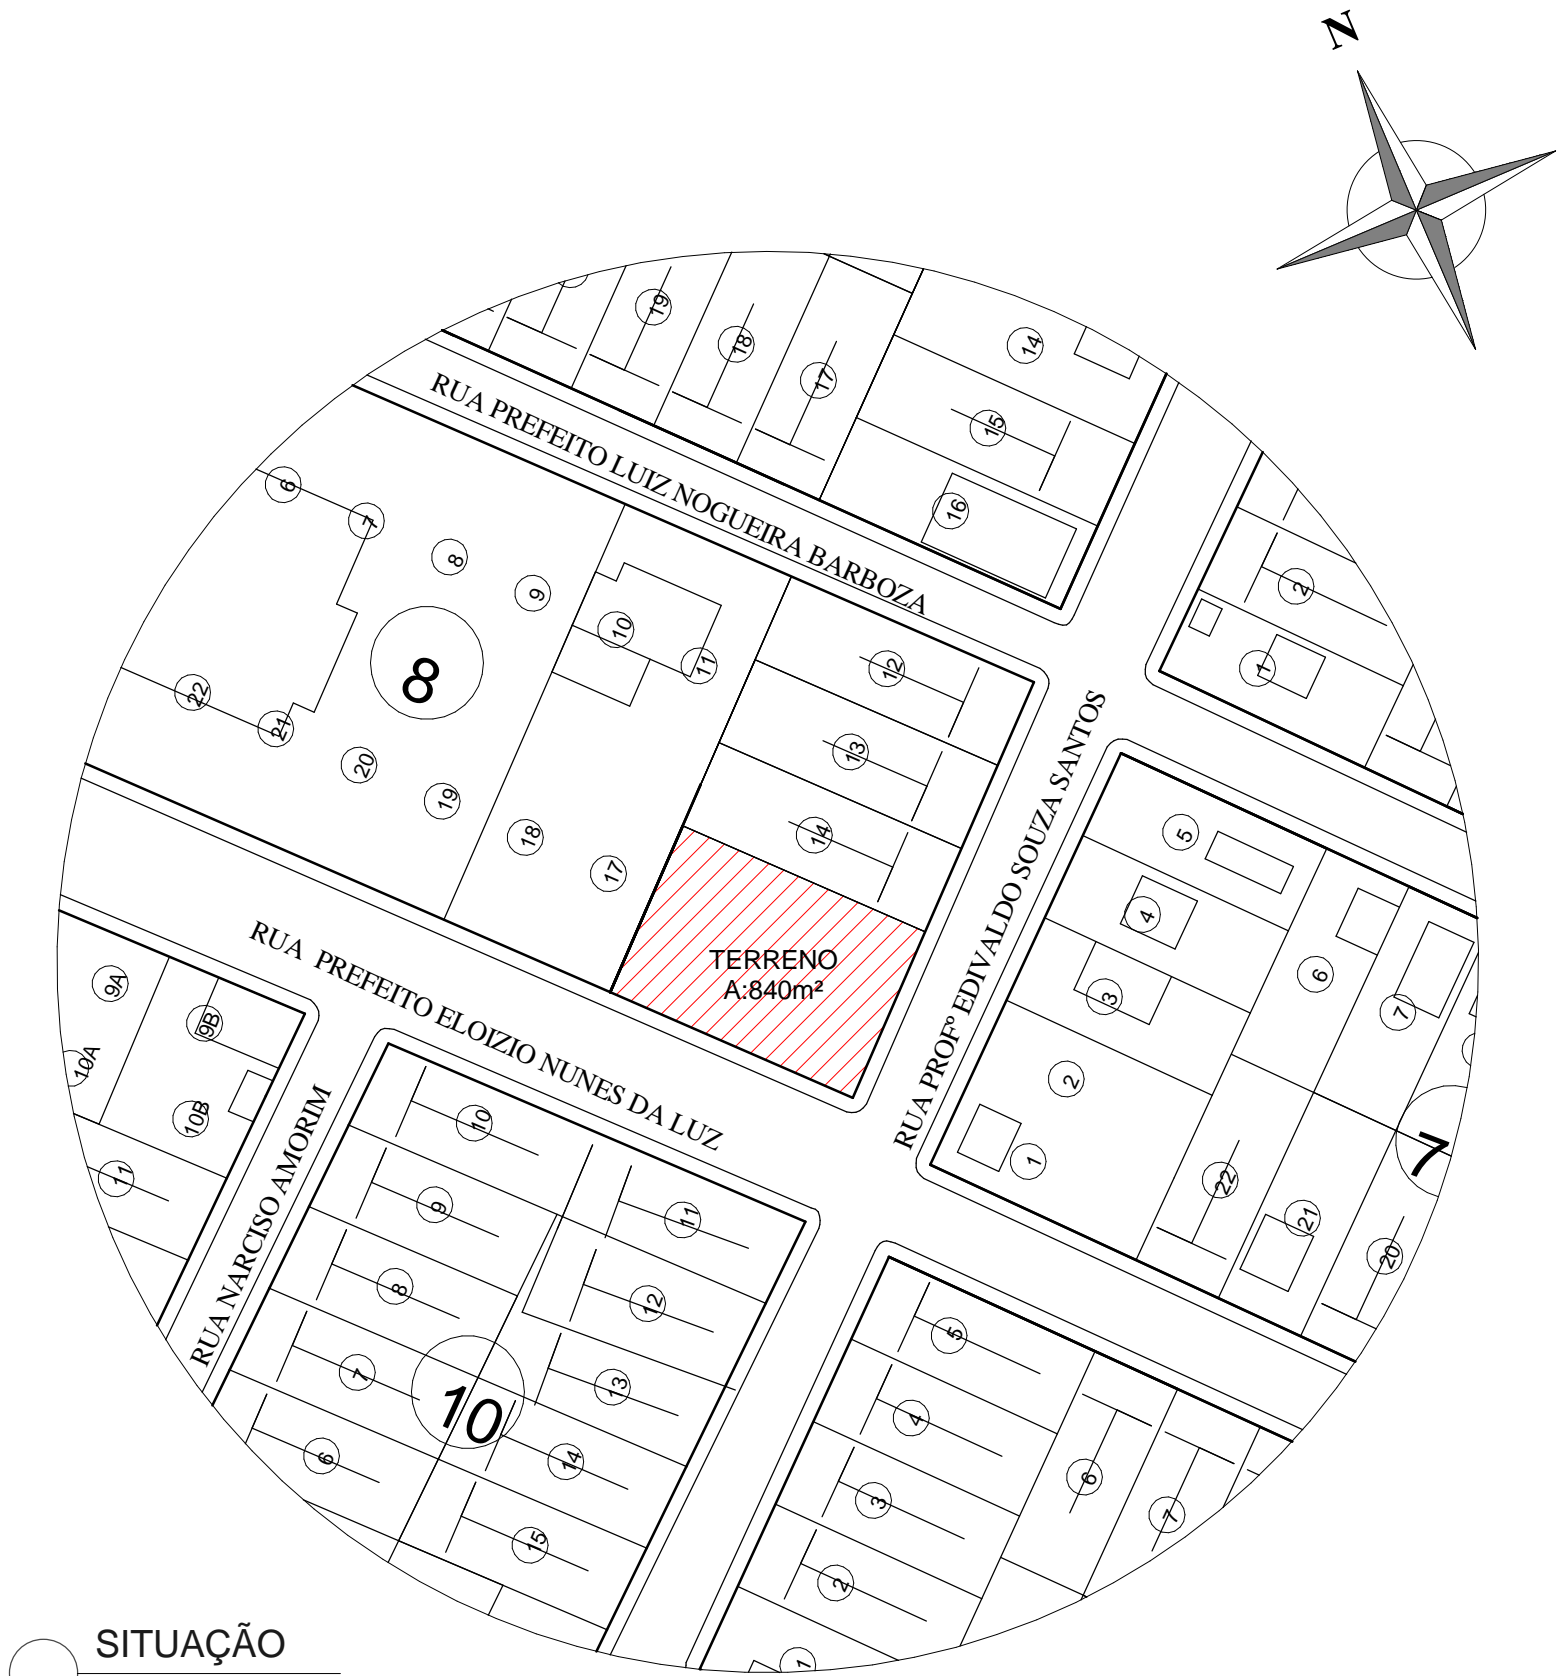


SITUAÇÃO
1 : 1000

OBS:

01 - MEDIDAS DADAS EM METROS (m).
02 - AS COTAS PREVALECEM SOBRE A ESCALA DO DESENHO.
03 - EM CASO DE DÓVIDAS, CONSULTE O AUTOR DO PROJETO.
04 - REPRODUÇÃO SOMENTE COM AUTORIZAÇÃO POR ESCRITO DO AUTOR DO PROJETO. LEI Nº. 9.610 - LEI DO DIREITO AUTURAL.
05 - AS IMAGENS CONTIDAS NESTE PROJETO ARQUITETÔNICO SÃO ILUSTRATIVAS PODENDO SOFRER PEQUENAS ALTERAÇÕES DURANTE A EXECUÇÃO.

CARIMBO DE APROVAÇÃO:

ASSOCIAÇÃO MATO-GROSSENSE DOS MUNICÍPIOS
COORDENAÇÃO DE PROJETOS
SITE: www.amm.org.br
E-MAIL: centraldeprojetosamm@gmail.com
ADM. NEURILAN FRAGA

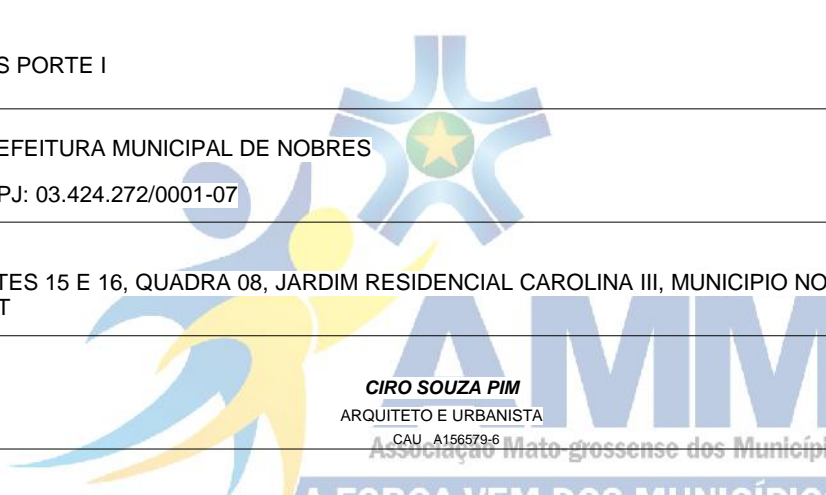TIPO DE OBRA:	HOSPITALAR	MODALIDADE:	CONSTRUÇÃO
OBRA:	UBS PORTE I		
PROPRIETÁRIO/ CNPJ:	PREFEITURA MUNICIPAL DE NOBRES CNPJ: 03.424.272/0001-07		
ENDEREÇO:	LOTES 15 E 16, QUADRA 08, JARDIM RESIDENCIAL CAROLINA III, MUNICÍPIO NOBRES - MT		
AUTOR DO PROJETO: CREA/CAU:	 CIRIO SOUZA PIM ARQUITETO E URBANISTA CRA 14.098/08 Associação Mato-grossense dos Municípios A FORÇA VEM DOS MUNICÍPIOS		
RESPONSÁVEL TÉCNICO P/ OBRA:			

PROJETO BÁSICO ARQUITETÔNICO

ASSUNTO: IMPLANTAÇÃO-SITUAÇÃO			
Coordenadas Geográficas:	14°43'43.87"S 56°20'14.91"O	QUADRO DE ÁREAS	
DATA DE ENTREGA:	25/08/2023 10:59:05	ÁREA TOTAL DO TERRENO:.....	840,00m²
REVISÃO:	00	ÁREA TOTAL CONSTRUÍDA:.....	270,91m²
ESCALA:	Como indicado	ÁREA TOTAL DE COBERTURA:.....	331,94m²
RRT: XXXXXXXX	DESENHO:	ÁREA TOTAL IMPERMEÁVEL:.....	419,91m²
		ÁREA TOTAL PERMEÁVEL:.....	420,09m²