NOTAS GERAIS:

1) TODO ELETRODUTO NÃO COTADO É DE PVC RÍGIDO OU CORRUGADO COM DIÂMETRO DE Ø 3/4".
2) ELETRODUTOS: PVC RÍGIDO NAS DESCIDAS E NO ENTRE FORRO E PRIMEIRA PONTO DE DADOS, CORRUGADO PARA ALIMENTAÇÃO ENTRE O PRIMEIRO PONTOS E OS DEMAIS.

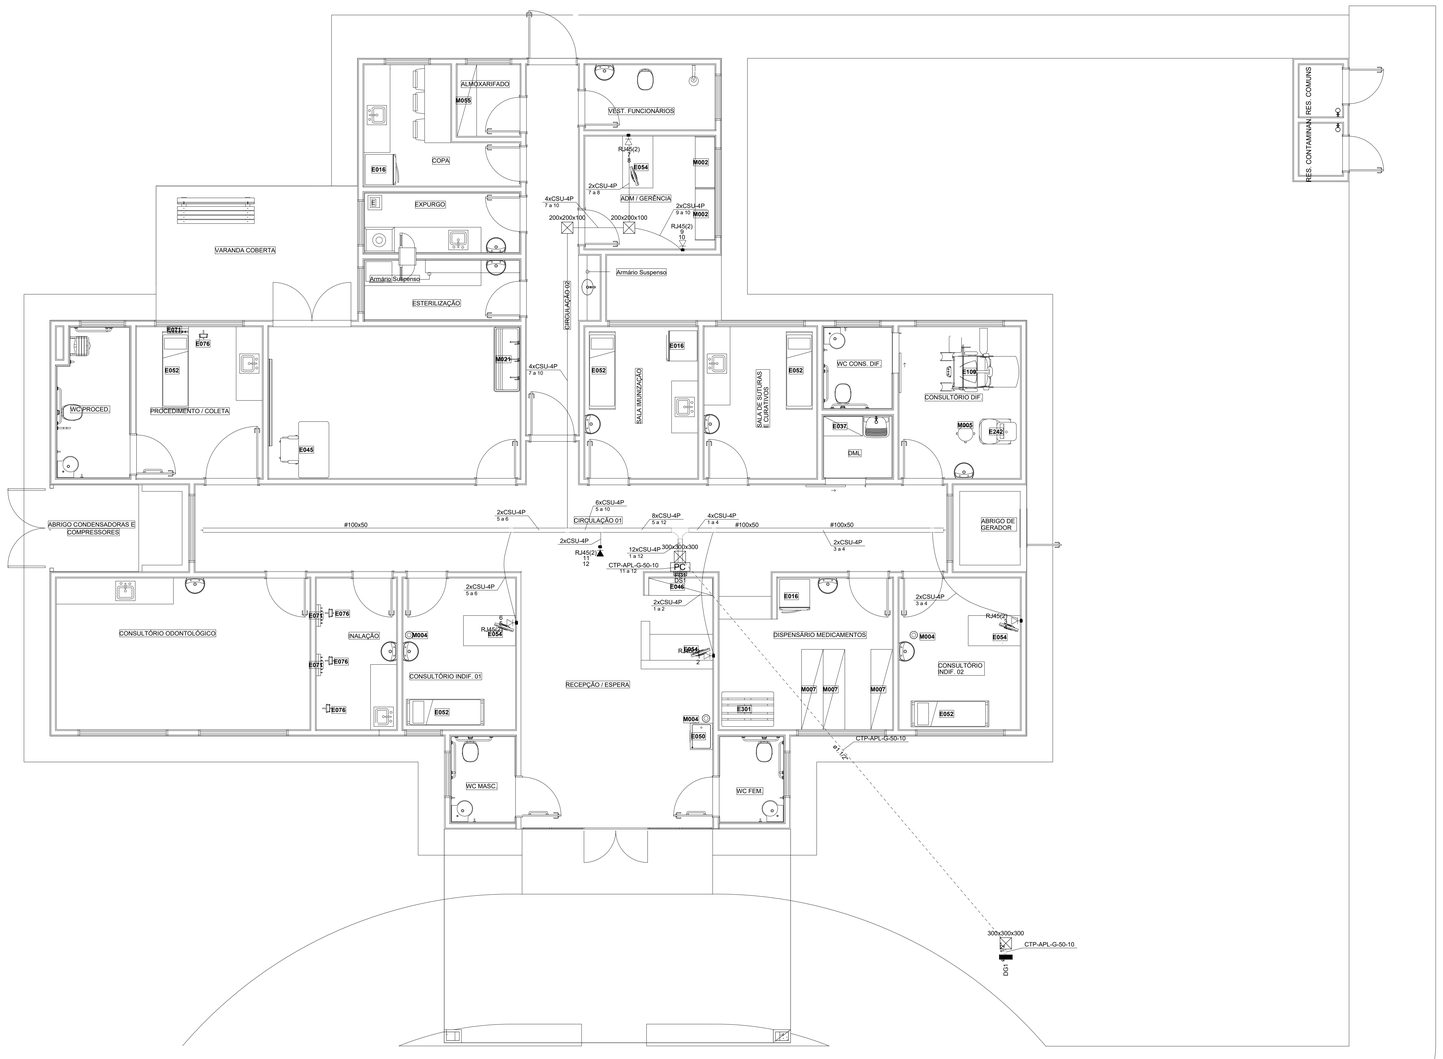

CABEAMENTO ESTRUTURADO

ESCALA: 1:50

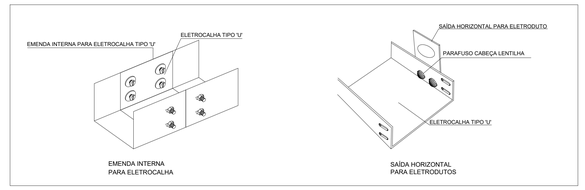

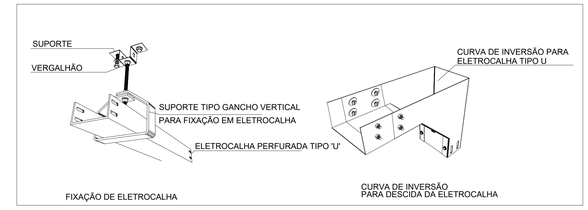

Face do rack (FD1) - Detalhe ilustrativo

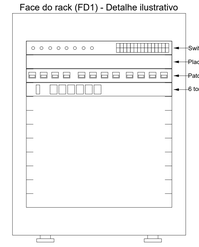

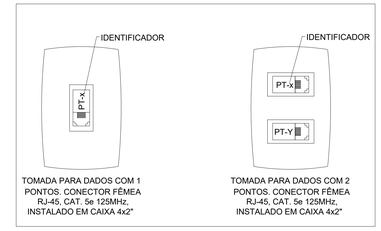

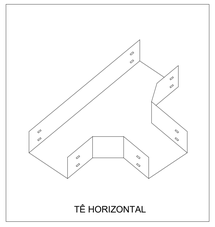

RJ45(2)	Pontos de cabeamento - RJ 45 - 2 módulos - alta
RJ45(2)	Pontos de cabeamento - RJ 45 - 2 módulos - baixa
200x200x100	Aço pintada - teto - 200x200x100 mm
12U	Aberto c/ guias de cabo - 19" - pé niveladores - 12U

	Caixa de passagem 200x200x100 a 2,80 do piso
PC	Rack aberto
	Saída horizontal para eletroduto
	T horizontal 90°
	Tomada RJ45 - 2 módulos a 0,30m do piso
	Tomada RJ45 - 2 módulos a 2,20m do piso

	Cabeamento
	Teto

RJ11	Pontos de telefonia - RJ11 - baixa
300x300x300	Alvenaria - piso - 300x300x300 mm

	Caixa de distribuição p/ telefonia
	Caixa de passagem 300x300x300 no piso

	Telefônica
	Média
	Piso

DETALHE - CAIXA DE PASSAGEM TELEFÔNICA TIPO R1

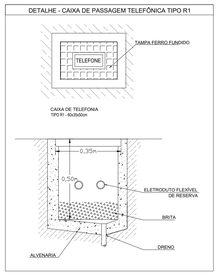

NOTAS:
1 - MEDIDAS DADAS EM METROS (m).
2 - AS COTAS PREVALECEM SOBRE A ESCALA DO DESENHO.
3 - EM CASO DE DÚVIDAS CONSULTAR O RESPONSÁVEL TÉCNICO DO PROJETO.
4 - PROIBIDO QUALQUER DOCUMENTO SEM AUTORIZAÇÃO POR ESCRITO DO AUTOR DO PROJETO. LEI Nº. 9.610 - LEI DO DIREITO AUTORAL.
5 - AS IMAGENS CONTIDAS NESTE PROJETO SÃO ILUSTRATIVAS PODENDO SOFRER ALTERAÇÕES DURANTE A EXECUÇÃO.
6 - O PROJETO FOI DESENVOLVIDO A PARTIR DE INFORMAÇÕES ENCAMINHADAS PELO MUNICÍPIO, SENDO DESTE A RESPONSABILIDADE QUANTO ÀS ARTS DOS PROFISSIONAIS ENVOLVIDOS.

REVISÃO	DESCRIÇÃO	DATA
R00	EMISSÃO INICIAL	23/10/2024

PROPRIETÁRIO:

PREFEITURA MUNICIPAL DE NOBRES - MT

CNPJ: 03.424.272/0001-07

ELABORAÇÃO:

ASSOCIAÇÃO MATOGROSSENSE DOS MUNICÍPIOS

COORDENAÇÃO DE PROJETOS

amm.org.br
centraldeprojetosamm@gmail.com

PRESIDENTE
LEONARDO TADEU BORTOLIN

CENTRAL DE PROJETOS

OBJETO:

UBS PORTE I

ENDEREÇO:

LOTES 15 E 16, QUADRA 08, JARDIM RESIDENCIAL CARLINA III, MUNICÍPIO NOBRES - MT

ESPECIALIDADE:

PROJETO DE LÓGICA

ASSUNTO: PROJETO DE LÓGICA, DETALHES

TIPO DE OBRA: HOSPITALAR

PRANCHA: **01/ 01**

MODALIDADE: CONSTRUÇÃO

ESCALA: INDICADA

AUTOR DO PROJETO:

Documento assinado digitalmente
gov.br GILMAR BENTO DE JESUS
Data: 23/10/2024 10:29:00 -0300
Verifique em https://validar.iti.gov.br

Gilmar Bento de Jesus
Eng. Eletricista
CREA Ce/Sed

RESPONSÁVEL TÉC. DA OBRA:

DATA: OUTUBRO / 2024

COORDENADAS:

OSCIP:

Agap