

NOTAS

- MEDIDAS E NÍVEIS EM METROS;
- VERIFICAR POSIÇÃO EXATA DOS PILARES NO PROJETO ESTRUTURAL;
- VERIFICAR DETALHES CONSTRUCTIVOS PERTINENTES NAS PRANCHAS DE DETALHAMENTO;
- EM CASO DE CONFLITO DE INFORMAÇÕES ENTRE O PROJETO GRÁFICO E O MEMORIAL DESCRITIVO, PREVALECE A INFORMAÇÃO CONTIDA NOS DESENHOS;
- ALTERAÇÕES NESTE PROJETO SOMENTE COM AUTORIZAÇÃO EXPRESSA DO FNDE

REFERÊNCIAS:

- PLANILHA DE QUANTITATIVOS
- MEMORIAL DESCRITIVO E ESPECIFICAÇÕES TÉCNICAS

QUADRO DE ÁREAS			
ÁREA DO TERRENO: 48 metros x 65 metros = 2.925,00m²			
ÁREA OCUPADA:	1.545,98 m²	TAXA DE OCUPAÇÃO:	52,85%
ÁREA CONSTRUÍDA:	1.324,27 m²	COEFICIENTE DE APROVEITAMENTO:	0,45
ÁREAS EDIFICADAS			
BLOCO	ÁREA CONSTRUÍDA	ÁREA ABERTA COBERTA	ÁREA TOTAL
BLOCO A	672,02	10,45	682,48
BLOCO B	641,22	17,69	658,90
CASA DE BOMBAS	4,85	0,00	4,85
GÁSILIXO	2,38	3,06	5,45
PÁTIO COBERTO	0,00	190,52	190,52
RESERVATÓRIO	3,80	0,00	3,80
TOTAL ÁREA	1.324,27 m²	211,72 m²	1.545,98 m²
ÁREAS NÃO EDIFICADAS			
ÁREAS EXTERNAS	ÁREA		
IMPERMEÁVEL	480,95		
PERMEÁVEL	795,16		
SEMI-PERMEÁVEL	83,90		
TOTAL ÁREA EXTERNA	1.359,08 m²		

03	JANEIRO 2023	Revisão do Projeto Arquitetônico Creche e Pré-Escola Tipo 1 Modelo Padrão FNDE em metodologia Building Information Modeling. Atenção para atender a NBR 9050/2020: Alteração da dimensão do terreno para 45 x 65m, com ampliação do pátio central e circulações laterais. Alteração de layout dos ambientes: Cozinha, copa de funcionários, repositório, lavanderia e DML.
02	JANEIRO 2017	Atendimento a NBR 9050/2015: Alteração: quadro de áreas, fechamento frontal, sanitários 1 e 2, altura da plataforma, mobiliário e equipamento, altura da carcerina nos sanitários, cor das paredes dos sanitários e altura da porta PA4. Atenção: do gradil e quadro de cargas no castelo d'água, do chuveiro higiênico e sanitários presenciais.
01	JULHO 2016	Alteração paredes - shaft para tubulação hidráulica e detalhamento; alteração da altura da plataforma.
Nº	DATA	DESCRIÇÃO
CONTROLE DE REVISÕES		



PROJETO PADRÃO - FNDE

PROPRIETÁRIO: PREFEITURA MUNICIPAL DE NOBRES-MT
ENDEREÇO: ÁREA INSTITUCIONAL, PARTE DA QUADRA 07, RUA 08, BARRIO VISTA ALEGRE
MUNICÍPIO - UF: NOBRES-MT

PROPRIETÁRIO: PREFEITURA MUNICIPAL DE NOBRES-MT
RESP. TÉCNICO: TALITHA ISABELLE HOEPERS CAU / CREA: AR0343-4
AUTOR DO PROJETO: VIVIAN MAURER BORTOLOTTI CAU / CREA: A47733-8

APROVAÇÕES


CAU / CREA


PREFEITURA / RA

OBSERVAÇÕES:

CRECHE PRÉ-ESCOLA TIPO 1
PROJETO DE ARQUITETURA

COORDENAÇÃO		PLANTA DE IMPLANTAÇÃO E LOCALIZAÇÃO		ARQ
CGEST - Coordenação Geral de Infraestrutura Educacional				
REVISÃO	R.00	ESCALA	1:75	PRANCHAS
R.01		DATA EMISSÃO	AGOSTO/2023	
R.02				
FORMATO	(1189x841)			01/12

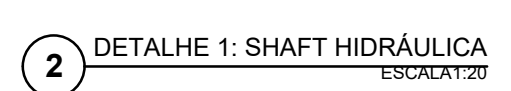

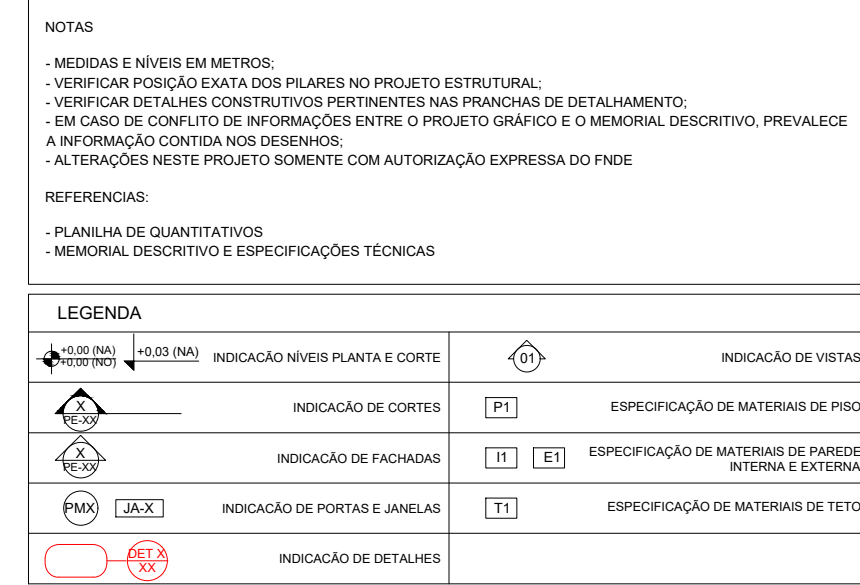

		Revisão do Projeto Arquitetônico Ocreche e Pré-Escola Tipo 1 Modelo Padrão FNDE em metodologias Building Information Modeling.
03	JANEIRO/2023	Ação para atender a NR 650/2015. Alteração da dimensão do terreno para 45 x 65m, com ampliação do pátio central e circulações laterais, com 200 metros de arborização. Cozinha, caixa de funcionamento, rampas, lavanderia e DML.
02	JANEIRO/2017	Alteramento a NR 605/2010 para: Alteração: quadro de áreas, fechamento portão, sanitários 1 e 2, altura da plataforma, mobiliário e equipamentos para atender a NR 605/2010, com dois portões laterais e altura da porta 2,10m. Acrescentar: do grade e grade de concreto no canteiro de grade, de duchas higiênicas e escaninhos pré-estados.
01	JUNHO/2016	Alteração paredes e shaft para tubulação hidráulica e detalhamento; alteração da altura da plataforma.
Nº	DATA	DESCRIÇÃO

FNDE MINISTÉRIO DA
EDUCAÇÃO

PROJETO PADRÃO - FNDE

PROPRIETÁRIO: PREFEITURA MUNICIPAL DE NOBRES-MT

ENDEREÇO: ÁREA INSTITUCIONAL, PARTE DA QUADRA 07, RUA 08, BAIRRO VISTA ALEGRE

MUNICÍPIO - UF: NOBRES-MT

PROPRIETÁRIO: PREFEITURA MUNICIPAL DE NOBRES-MT

RESP. TÉCNICO: TALITHA ISABELLE HOEPERS CAU / CREA: A42342-4

AUTOR DO PROJETO: VIVIAN MAURER BORTOLOTTO CAU / CREA: A4233-8

APROVAÇÕES	CAU / CREA
------------	------------



 









 

 
 


 
 












 


 

 
 
	PREFEITURA / RA
--	-----------------

OBSERVAÇÕES:	
--------------	--

CRECHE PRÉ-ESCOLA TIPO 1
PROJETO DE ARQUITETURA

 COORDENAÇÃO		layout 01		ARQ	
CGEST - Coordenação Geral de Infraestrutura Educacional		REVISÃO	ESCALA		PRANCHA
FORMATO	R 00 R 01 R 02	1:75 DATA EMISSÃO JAN/2023	03/41		

1 PLANTA DE LAYOUT - MOBILIÁRIO
ESCALA:1:75

LEGENDA DE MOBILIÁRIO				LEGENDA DE MOBILIÁRIO				LEGENDA DE MOBILIÁRIO				LEGENDA DE MOBILIÁRIO				LEGENDA DE MOBILIÁRIO					
ID	MOBILIÁRIO	QTDTE	DESCRIÇÃO	ID	MOBILIÁRIO	QTDTE	DESCRIÇÃO	ID	MOBILIÁRIO	QTDTE	DESCRIÇÃO	ID	MOBILIÁRIO	QTDTE	DESCRIÇÃO	ID	MOBILIÁRIO	QTDTE	DESCRIÇÃO		
AM1		1	ARMÁRIO EM AÇO COM 10 PORTAS - DIM: 198x123x40cm (AL/PL)	C7		10	CADEREA FIXA - DIM: 74x115x100cm (AL/PL)	CJR-01		8	CONJUNTO REFEITÓRIO TAMANHO 01 - 1 MESA REVESTIDA EM LAMINADO MELAMINICO PARA CRIANÇAS COM ALTURA ENTRE 84x115cm - DIM: 48x115cm (AÇÚL) DETALHES NA COR LARANJA + 4 CADEREAS COM ASSENTO E ENCOSTO REV. EM PRO-POLIÉSTER LARANJA - DIM: 29x34x20cm (AL/PL)	GA		2	GANGORRA DUPLA EM POLIÉTERO - DIM: 40x7x11cm (LVA/C)	PLAYGROUND	PS4		1	EQUIPAMENTO PSICOMOTRICIDADE TIPO TÚNEL SANFONADA	
AM4		5	ARMÁRIO EM AÇO COM 16 PORTAS E 4 PRATELEIRAS - DIM: 180x40x40cm (AL/PL)	C8		4	CADEREA FIXA - DIM: 74x115x100cm (AL/PL)	CJR-03		8	CONJUNTO REFEITÓRIO TAMANHO 01 - 1 MESA REVESTIDA EM LAMINADO MELAMINICO PARA CRIANÇAS COM ALTURA ENTRE 119x142cm - DIM: 98x120x76cm (AÇÚL) DETALHES NA COR MAMELA + 4 CADEREAS COM ASSENTO E ENCOSTO REV. EM PRO-POLIÉSTER AMARELO - DIM: 29x34x20cm (AL/PL)	M6		6	MESA DE TRABALHO - DIM: 75x120x60cm (AL/PL)	DIREÇÃO, SALA PROF./ REUNIÕES, SECRETARIA	QB1		4	QUADRO BRANCO TIPO LOUSA MAGNÉTICO - DIM: 120x200cm (AL)	
AMB		16	ARMÁRIO BAIXO COM 2 PORTAS - DIM: 74x81x50cm (AL/PL)	CE		72	CAMA EMPILHÁVEL - DIM: 133x54x11cm (CL/LA)	CO2		7	COLCHONETE PARA TROCADOR - DIM: 90x50x4cm (GULÉ)	PARC. INFANTIL, BERÇÁRIO-2, PSICOMOTRICIDADE	M7		1	MESA DE REUNIÃO - DIM: 75x200x95cm (AL/PL)	SALA PROF./ REUNIÕES	QB2		4	QUADRO BRANCO TIPO LOUSA MAGNÉTICO - DIM: 120x200cm (AL)
AQ1		2	ARQUIVO EM AÇO - DIM: 133x47x71cm (AL/PL)	CJA-01		48	CONJUNTO ALUNO TAMANHO 01 - 1 MESA REVESTIDA EM LAMINADO MELAMINICO PARA CRIANÇAS COM ALTURA ENTRE 84x115cm - DIM: 48x115cm (AÇÚL) DETALHES NA COR LARANJA + 1 CADEREA COM ASSENTO E ENCOSTO REV. EM PRO-POLIÉSTER LARANJA - DIM: 29x34x20cm (AL/PL)	CR		1	GIRA-GIRA CARROSSEL EM POLIÉTERO - DIM: 100x40cm (DVA)	PLAYGROUND	M8		1	MESA PARA REFEIÇÃO - DIM: 44x66x1x100cm altura=7cm	COFA FUNCIONARIOS	QC		2	QUADRO DE AVISOS EM METAL - DIM: 90x150cm (AL)
BA		1	BALANÇO DE OÍ LUGARES - DIM: 180x22x440cm (LVA/C)	CJA-03		48	CONJUNTO ALUNO TAMANHO 01 - 1 MESA REVESTIDA EM LAMINADO MELAMINICO PARA CRIANÇAS COM ALTURA ENTRE 119x142cm - DIM: 98x120x76cm (AÇÚL) DETALHES NA COR MAMELA + 1 CADEREA COM ASSENTO E ENCOSTO REV. EM PRO-POLIÉSTER AMARELO - DIM: 29x34x20cm (AL/PL)	GS		1	CASA DE BONECAS EM POLIÉTERO - DIM: 131x126x15cm (LVA/C)	PLAYGROUND	P0		3	POLTRONA AMAMENTAÇÃO	AMAMENTAÇÃO	QM		2	QUADRO MURAL DE FELTRO - DIM: 120x40cm (AÇÚL)
BC1+CO1		20	BERÇO INFANTIL COM GRADE NA COR BRANCA ACETATADA - DIM: 100x120x67cm (AÇÚL) + COLCHÃO PARA BERÇO DIM: 71x52x27cm (GULÉ)	CJC-01		18	CONJUNTO COLETO TAMANHO 01 - 1 MESA REVESTIDA EM LAMINADO MELAMINICO PARA CRIANÇAS COM ALTURA ENTRE 84x115cm - DIM: 48x115cm (AÇÚL) DETALHES NA COR LARANJA + 4 CADEREAS COM ASSENTO E ENCOSTO REV. EM PRO-POLIÉSTER LARANJA - DIM: 29x34x20cm (AL/PL)	EQ		1	ESCORREGADOR GRANDE EM POLIÉTERO - DIM: 59x115x50x30cm (AL/PL)	PLAYGROUND	PS1		1	EQUIPAMENTO PSICOMOTRICIDADE EM ESPUMA REVESTIDA COM GEOLÁTEX E BAMBÚ	SALA MULTISUO	SF1		1	SOFÁ 2 LUGARES - DIM: 171x575cm (AL/PL)
C1		6	CADEREA DE ALIMENTAÇÃO	CJC-01		18	CONJUNTO COLETO TAMANHO 01 - 1 MESA REVESTIDA EM LAMINADO MELAMINICO PARA CRIANÇAS COM ALTURA ENTRE 84x115cm - DIM: 48x115cm (AÇÚL) DETALHES NA COR LARANJA + 4 CADEREAS COM ASSENTO E ENCOSTO REV. EM PRO-POLIÉSTER LARANJA - DIM: 29x34x20cm (AL/PL)	ESB		16	ESTANTE BAIXA COM 2 PRATELEIRAS - DIM: 74x81x100cm (AL/PL)	INFANTIL 1, INFANTIL 2, INFANTIL 3 - 1, INFANTIL 3 - 2, INFANTIL 5 - 1, INFANTIL 5 - 2	PS2		1	EQUIPAMENTO PSICOMOTRICIDADE EM ESPUMA REVESTIDA TIPO PISCINA COM BOLHAS	SALA MULTISUO	TA1		54	PLACAS DE TATAMI EM V - A - DIM: 100x100x1,5cm (CH/LÉ)
C6		6	CADEREA GIRATORIA	CJP-01		4	CONJUNTO PROFESSOR - 1 MESA REVESTIDA EM LAMINADO MELAMINICO - DIM: 78x120x65cm (AÇÚL) + CADEREA COM ASSENTO E ENCOSTO REV. EM PRO-POLIÉSTER CINZA - DIM: 46x43x40cm (AL/PL)						PS3		1	EQUIPAMENTO PSICOMOTRICIDADE EM ESPUMA REVESTIDA TIPO LOMBADINHA	SALA MULTISUO	TL		1	TÚNEL LÚDICO EM POLIÉTERO - DIM: 87x8x21x40m (LVA/C)



NOTAS

- MEDIDAS E NÍVEIS EM METROS;
- VERIFICAR POSIÇÃO EXATA DOS PILARES NO PROJETO ESTRUTURAL;
- VERIFICAR DETALHES CONSTRUTIVOS PERTINENTES NAS PRANCHAS DE DETALHAMENTO;
- EM CASO DE CONFLITO DE INFORMAÇÕES ENTRE O PROJETO GRÁFICO E O MEMORIAL DESCRITIVO, PREVALECE A INFORMAÇÃO CONTEÚDO NOS DESENHOS;
- ALTERAÇÕES NESTE PROJETO SOMENTE COM AUTORIZAÇÃO EXPRESSA DO FNDE

REFERÊNCIAS:

- PLANILHA DE QUANTITATIVOS
- MEMORIAL DESCRITIVO E ESPECIFICAÇÕES TÉCNICAS

LEGENDA			
	INDICAÇÃO NÍVEL PLANTA E CORTE		INDICAÇÃO DE VERTAS
	INDICAÇÃO DE CORTES		ESPECIFICAÇÃO DE MATERIAIS DE PISO
	INDICAÇÃO DE FACIADAS		ESPECIFICAÇÃO DE MATERIAS DE PAREDE INTERNA E EXTERNA
	INDICAÇÃO DE PORTAS E JANELAS		ESPECIFICAÇÃO DE MATERIAS DE TETO
	INDICAÇÃO DE DETALHES		

LEGENDA - INDICAÇÃO DE ELEMENTOS			
	INDICAÇÃO DE BANCADAS		INDICAÇÃO DE ESCANINHOS
	INDICAÇÃO DE BANCOS		INDICAÇÃO DE PAINEL DE COBROG
	INDICAÇÃO DE PRATELEIRAS EM GRANITO		INDICAÇÃO DE DIVISÓRIAS
	INDICAÇÃO DE PRATELEIRAS EM MDF		

*PARA DIMENSÕES E MAIS INFORMAÇÕES VER AMPLIAÇÕES E DETALHES ESPECÍFICOS

03	JANEIRO/2023	Revisão do Projeto Arquitetônico Creche e Pré-Escola Tipo 1 Modelo Padrão FNDE em metodologia Building Information Modeling. Alteração para atender a NBR 9050/2020. Alteração de dimensionamento de terminais para 45 x 65mm, com ampliação do patio central e circulações laterais. Alteração de layout dos ambientes: Cozinha, copa de funcionários, recepção, lavanderia e DM.
02	JANEIRO/2017	Assimilação a NBR 9050/2015. Alteração: substituição de áreas, fechamento frontal, varandinha 1 m x 2 m, altura da platibanda, mobiliário e equipamentos; altura de cancela para varandinha, cor dos portões, das escadas e altura da porta P44. Adicional: do grande e quarto de cozinheira no cabinet; figura de dobras higienicas e acusticas.
01	JULHO/2016	Alteração paredes - shaft para tubulação hidráulica e detalhamento; alteração da altura da platibanda.
Nº	DATA	DESCRIÇÃO

PROJETO PADRÃO - FNDE

PROPRIETÁRIO: PREFEITURA MUNICIPAL DE NOBRES-MT
ENDEREÇO: ÁREA INSTITUCIONAL, PARTE DA QUADRA 07, RUA 08, BARRO VISTA ALEGRE
MUNICÍPIO - UF: NOBRES-MT

PROPRIETÁRIO: PREFEITURA MUNICIPAL DE NOBRES-MT
RESP. TÉCNICO: TALITHA ISABELLE HOEPIERS CAU / CREA: A428434

AUTOR DO PROJETO: VIVIAN MAURER BORTOLOTTI CAU / CREA: A477338

APROVAÇÕES	CAU / CREA
	PREFEITURA / RA

OBSERVAÇÕES:	
CRECHE PRÉ-ESCOLA TIPO 1 PROJETO DE ARQUITETURA	
COORDENAÇÃO COEST - Coordenação Geral de Infraestrutura Educativa	Layout 03 ARQ
REVISÃO R.00 R.03 R.01 R.02	ESCALA 1:75 DATA DESENGENHO JAN/2023
FORMATO (1189x841)	PRANCHAS 05/12

1 PLANTA DE LAYOUT - BANCADAS, BANCOS, ESCANINHOS, PRATELEIRAS, DIVISÓRIAS E COBOGÓS

ESCANINHOS - EC*			
Ref.	Material	Quant.	Ambiente
EC1	MDF REV. COM LAMINADO MELAMÍNICO BRANCO - esp. 2 cm	4	INFANTIL 1, INFANTIL 2, INFANTIL 3 - 1, INFANTIL 3 - 2
EC2	MDF REV. COM LAMINADO MELAMÍNICO BRANCO - esp. 2 cm	2	BERÇÁRIO - 1, BERÇÁRIO - 2
EC3	MDF REV. COM LAMINADO MELAMÍNICO BRANCO - esp. 2 cm	2	DEPÓSITO
EC4	MDF REV. COM LAMINADO MELAMÍNICO BRANCO - esp. 2 cm	1	SALA MULTÍTIPO
EC5	MDF REV. COM LAMINADO MELAMÍNICO BRANCO - esp. 2 cm	2	INFANTIL 5 - 1, INFANTIL 5 - 2
EC6	MDF REV. COM LAMINADO MELAMÍNICO BRANCO - esp. 2 cm	2	INFANTIL 4 - 1, INFANTIL 4 - 2

BANCOS - BC*			
Ref.	Material	Quant.	Ambiente
BC1	ALVENARIA E ASSOENTO EM CONCRETO PRÉ-MOLDADO	1	HALL DE ENTRADA
BC2	ALVENARIA E ASSOENTO EM CONCRETO PRÉ-MOLDADO	2	VARANDA
BC3	GRANITO CINZA ANDORINHA - esp. 2 cm	2	SANIT. INFANTIL 3, SANIT. INFANTIL 4
BC4	GRANITO CINZA ANDORINHA - esp. 2 cm	2	SANIT. INFANTIL 1, SANIT. INFANTIL 2

FNDE - LEG BANCADAS - B*		
Ref.	Material	Ambiente
B01	GRANITO CINZA ANDORINHA - esp. 2 cm	VARANDA DE SERVIÇO
B02	GRANITO CINZA ANDORINHA - esp. 2 cm	LAVANDERIA/ DML
B03	GRANITO CINZA ANDORINHA - esp. 2 cm	LAVANDERIA/ DML
B04	GRANITO CINZA ANDORINHA - esp. 2 cm	COZINHA
B05	GRANITO CINZA ANDORINHA - esp. 2 cm	COZINHA
B06	GRANITO CINZA ANDORINHA - esp. 2 cm	COZINHA
B07	GRANITO CINZA ANDORINHA - esp. 2 cm	COZINHA
B08	GRANITO CINZA ANDORINHA - esp. 2 cm	COZINHA
B09	GRANITO CINZA ANDORINHA - esp. 2 cm	PCD INFANTIL
B10	GRANITO CINZA ANDORINHA - esp. 2 cm	VEST. FUNC. FEM., VEST. FUNC. MASC.
B11	GRANITO CINZA ANDORINHA - esp. 2 cm	REFEITÓRIO
B12	GRANITO CINZA ANDORINHA - esp. 2 cm	SECRETARIA

FNDE - LEG BANCADAS - B*		
Ref.	Material	Ambiente
B13	GRANITO CINZA ANDORINHA - esp. 2 cm	LACTÁRIO
B14	GRANITO CINZA ANDORINHA - esp. 2 cm	LACTÁRIO
B15	GRANITO CINZA ANDORINHA - esp. 2 cm	HIGIENIZAÇÃO
B16	GRANITO CINZA ANDORINHA - esp. 2 cm	FRALDÁRIO-1, FRALDÁRIO-2
B17	GRANITO CINZA ANDORINHA - esp. 2 cm	SOLÁRIO - 1, SOLÁRIO - 2, SOLÁRIO - 3, SOLÁRIO - 4
B18	GRANITO CINZA ANDORINHA - esp. 2 cm	SOLÁRIO - 5, SOLÁRIO - 6
B19	GRANITO CINZA ANDORINHA - esp. 2 cm	SANIT. INFANTIL 1, SANIT. INFANTIL 2
B20	GRANITO CINZA ANDORINHA - esp. 2 cm	SANIT. INFANTIL 3, SANIT. INFANTIL 4
B21	GRANITO CINZA ANDORINHA - esp. 2 cm	SANIT. INFANTIL 1, SANIT. INFANTIL 2
B22	GRANITO CINZA ANDORINHA - esp. 2 cm	SANIT. PCD FEM., SANIT. PCD INFANTIL, SANIT. PCD MASC., SANIT. PROF. FEM., SANIT. PROF. MASC.

PRATELEIRA - PT*				
Ref.	Material	Quant.	Prat. por conjunto	Ambiente
PTG1	GRANITO CINZA ANDORINHA - esp. 2 cm	6	1, 2,50, 0,30	SOLÁRIO - 1, SOLÁRIO - 2, SOLÁRIO - 3, SOLÁRIO - 4, SOLÁRIO - 5, SOLÁRIO - 6
PTG2	GRANITO CINZA ANDORINHA - esp. 2 cm	2	5, 2,50, 0,40	DESPENSA
PTG3a	GRANITO CINZA ANDORINHA - esp. 2 cm	1	5, 1,65, 0,40	COZINHA
PTG3b	GRANITO CINZA ANDORINHA - esp. 2 cm	1	5, 1,65, 0,60	COZINHA
PTG3c	GRANITO CINZA ANDORINHA - esp. 2 cm	1	5, 1,65, 0,40	COZINHA
PTG4	GRANITO CINZA ANDORINHA - esp. 2 cm	1	5, 2,05, 0,60	COZINHA
PTG5	GRANITO CINZA ANDORINHA - esp. 2 cm	1	1, 1,50, 0,30	COZINHA
PTG6	GRANITO CINZA ANDORINHA - esp. 2 cm	1	1, 2,50, 0,30	COZINHA
PTG7	GRANITO CINZA ANDORINHA - esp. 2 cm	1	1, 1,70, 0,30	LAVANDERIA/ DML
PTG8	GRANITO CINZA ANDORINHA - esp. 2 cm	1	1, 1,40, 0,30	LAVANDERIA/ DML
PTG9	GRANITO CINZA ANDORINHA - esp. 2 cm	2	1, 2,30, 0,30	LACTÁRIO
PTG10	GRANITO CINZA ANDORINHA - esp. 2 cm	2	4, 2,50, 0,60	VARANDA, VARANDA DE SERVIÇO

PRATELEIRA - PT*					
Ref.	Material	Quant.	Prat. por conjunto	m ²	Ambiente
PTG11	GRANITO CINZA ANDORINHA - esp. 2 cm	1	4	2,40	ALMOXARIFADO
PTG12	GRANITO CINZA ANDORINHA - esp. 2 cm	1	4	2,85	ALMOXARIFADO
PTM1A	MDF REV. COM LAMINADO MELAMÍNICO BRANCO - esp. 2 cm	1	5	1,21	0,40 LAVANDERIA/ DML
PTM1B	MDF REV. COM LAMINADO MELAMÍNICO BRANCO - esp. 2 cm	1	5	2,15	0,40 ROUPARIA
PTM2	MDF REV. COM LAMINADO MELAMÍNICO BRANCO - esp. 2 cm	1	3	1,21	0,40 ROUPARIA
PTM3	MDF REV. COM LAMINADO MELAMÍNICO BRANCO - esp. 2 cm	2	5	2,60	0,40 DEPÓSITO

* PARA PTG10 SEGUIR ALTURAS DA PTG11 - VER AMPLIAÇÃO - TÍPO1-ARQ-AMP-BLCA-23_R03

DIVISÓRIAS - DV*		
Ref.	Material	Ambiente
DV1	GRANITO CINZA ANDORINHA - esp. 2 cm	6 SANIT. INFANTIL 3, SANIT. INFANTIL 4
DV2	GRANITO CINZA ANDORINHA - esp. 2 cm	6 SANIT. INFANTIL 1, SANIT. INFANTIL 2
DV3	VIDRO JATEADO 10mm	1 AMAMENTAÇÃO

* VER AMPLIAÇÕES E DETALHES ESPECÍFICOS



CROQUI DE REFERENCIA

		Revisão do Projeto Arquitetônico Crotche e Pê-Escola Tipo 1 Modelo Padrão FNDE em metodologia Building Information Modeling
03	JANEIRO/2023	Alteração para atender o NBR 9050/2020; Alteração da dimensão de terreno para 45 x 65m, com ampliação do pátio central e circulações laterais; Alteração de layout das ambientes: Cozinha, copa e sanitários, rouparia, lavanderia e DM.
02	JANEIRO/2017	Aumento à NBR 9050/2020; Alteração: quadro de exaustão, fechamento frontal, sanitários e 12 armários de lavanderia, mobiliário e equipamentos da cozinha; Alteração: 02 sanitários, com 02 portas de acesso à sala de aula; Acréscimo do hall e quadro de cargas no castelo d'água, de duchas higiênicas e escafores anti-escorão.
01	junho/2016	Alteração paredes - shell para tubulação hidráulica e detalhamento; alteração da altura da platibanda.
Nº	DATA	DESCRIÇÃO

FNDE MINISTÉRIO DA
EDUCAÇÃO

PROJETO PADRÃO - FNDE

PROPRIETÁRIO: PREFEITURA MUNICIPAL DE NOBRES-MT
ENDEREÇO: ÁREA INSTITUCIONAL, PARTE DA QUADRA 07, RUA 08, BAIRRO VISTA ALEGRE
MUNICÍPIO - UF: NOBRES-MT

PROPRIETÁRIO: PREFEITURA MUNICIPAL DE NOBRES-MT


RESP. TÉCNICO: TAUTHA ISABELLE HOEPERS CAU / CREA: A42843-4

AUTOR DO PROJETO: VIVIAN MAURER BORTOLOTTO CAU / CREA: A47733-	
APROVAÇÕES	


	OBSERVAÇÕES
--	-------------

CRECHE PRÉ-ESCOLA TIPO 1
PROJETO DE ARQUITETURA


COORDENAÇÃO		CORTES		ARCO
CGEST - Coordenação Geral de Infraestrutura Educacional		REVISÃO	ESCALA	PRANCHA
FORMATO		R:00 R:03 R:01 R:02	1:75 DATA EMISSÃO JAN/2023	06/12
(118x841)				

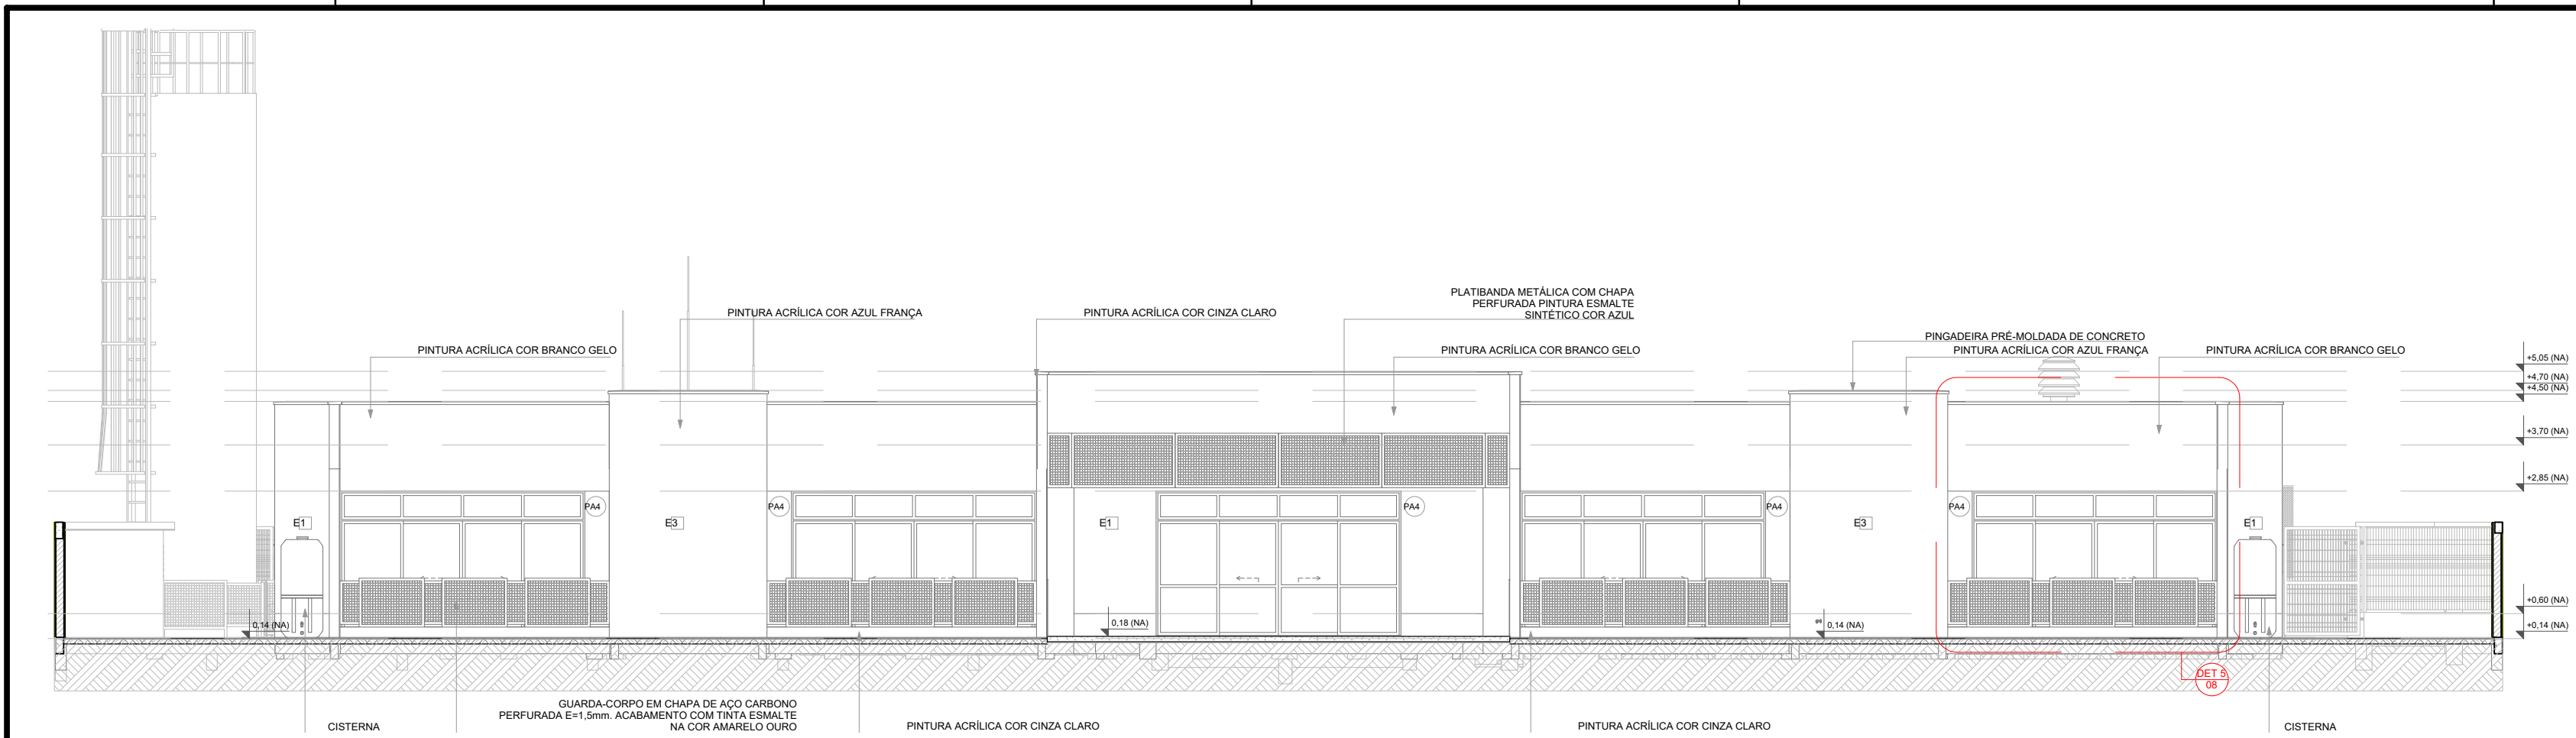


1 FACHADA 3
ESCALA 1:75

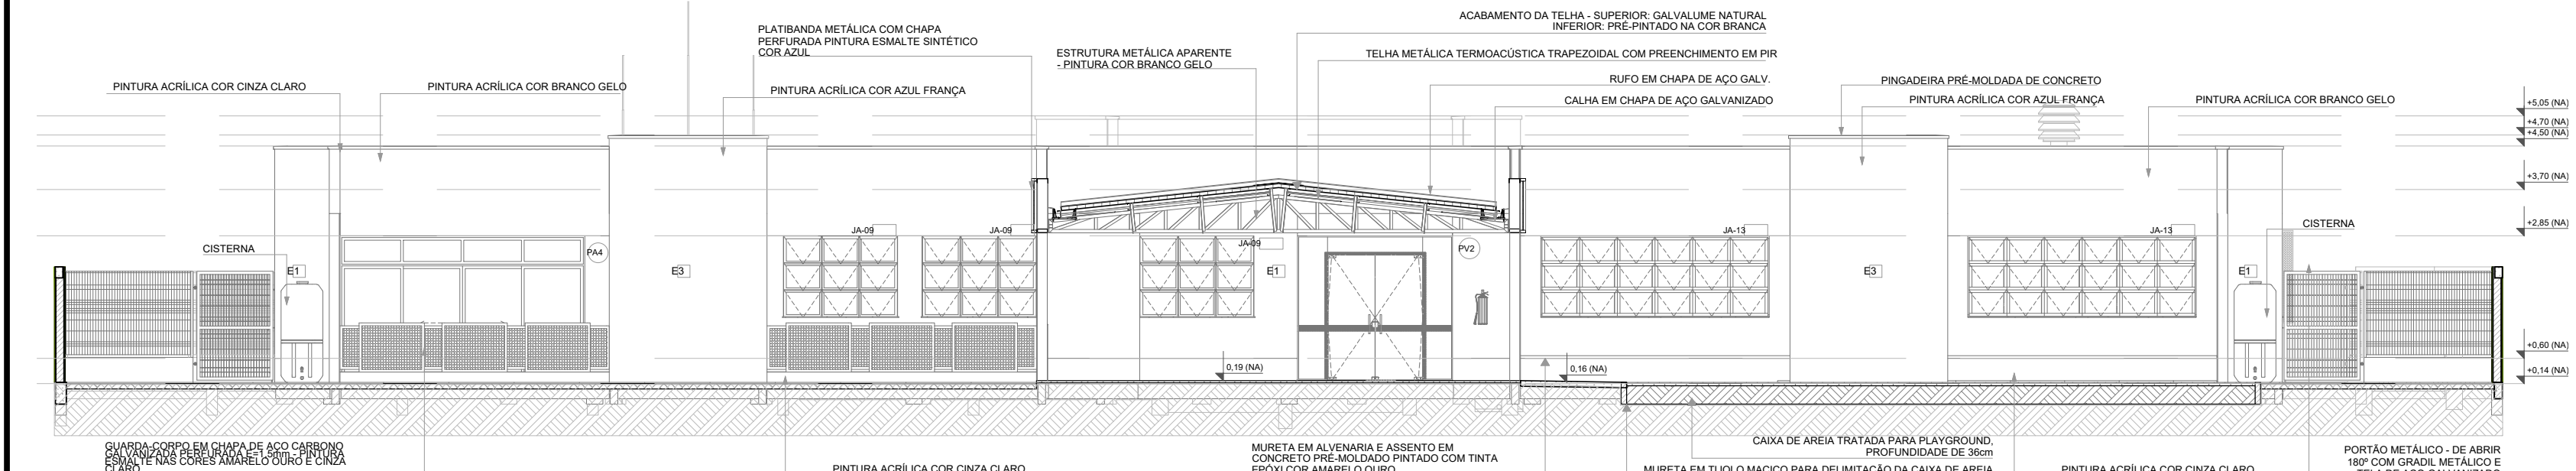

2 FACHADA 5
ESCALA 1:75

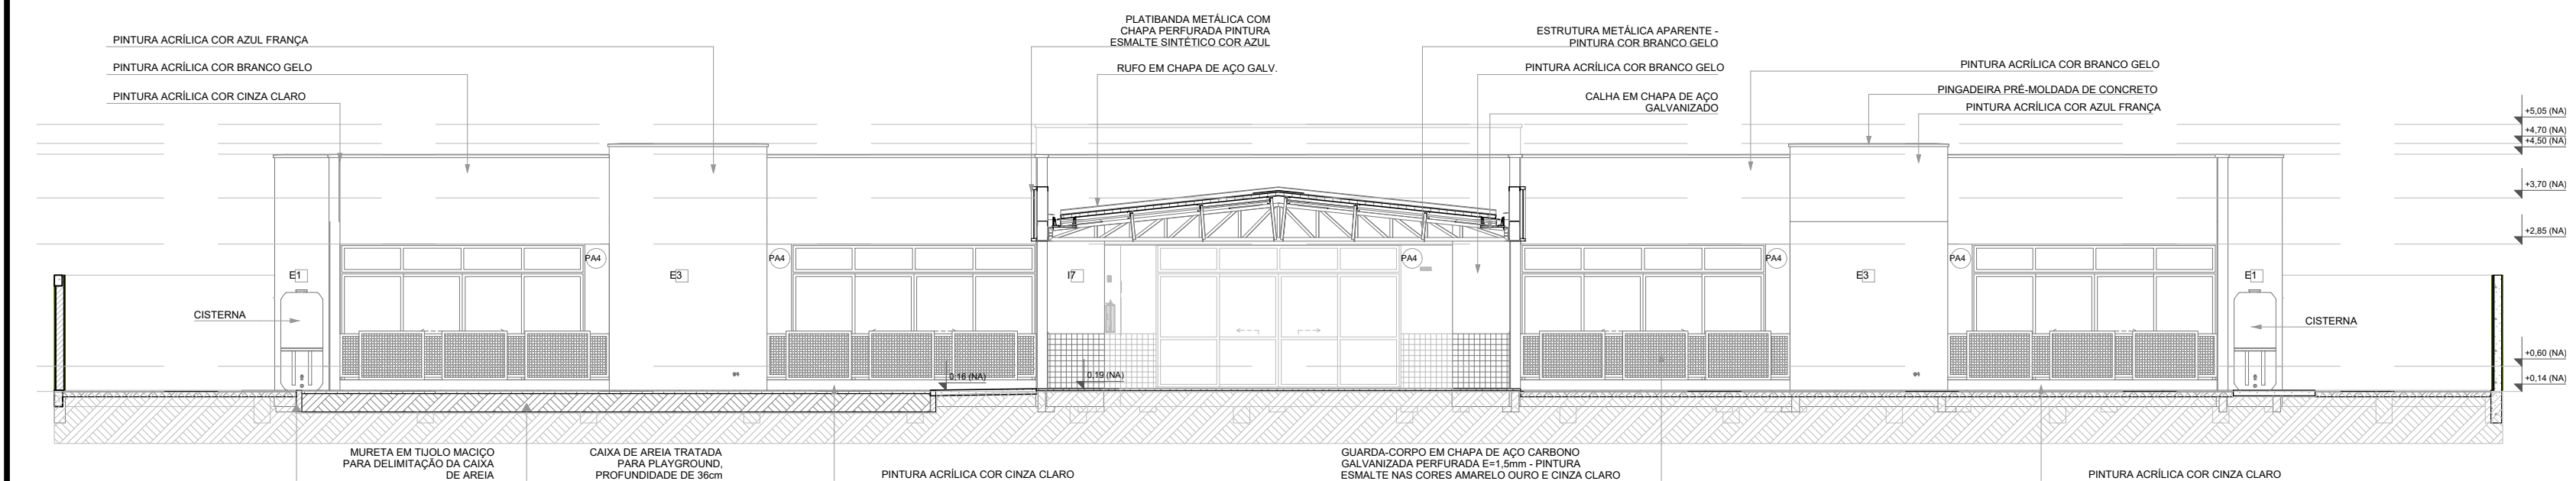


3 FACHADA 6
ESCALA 1:75


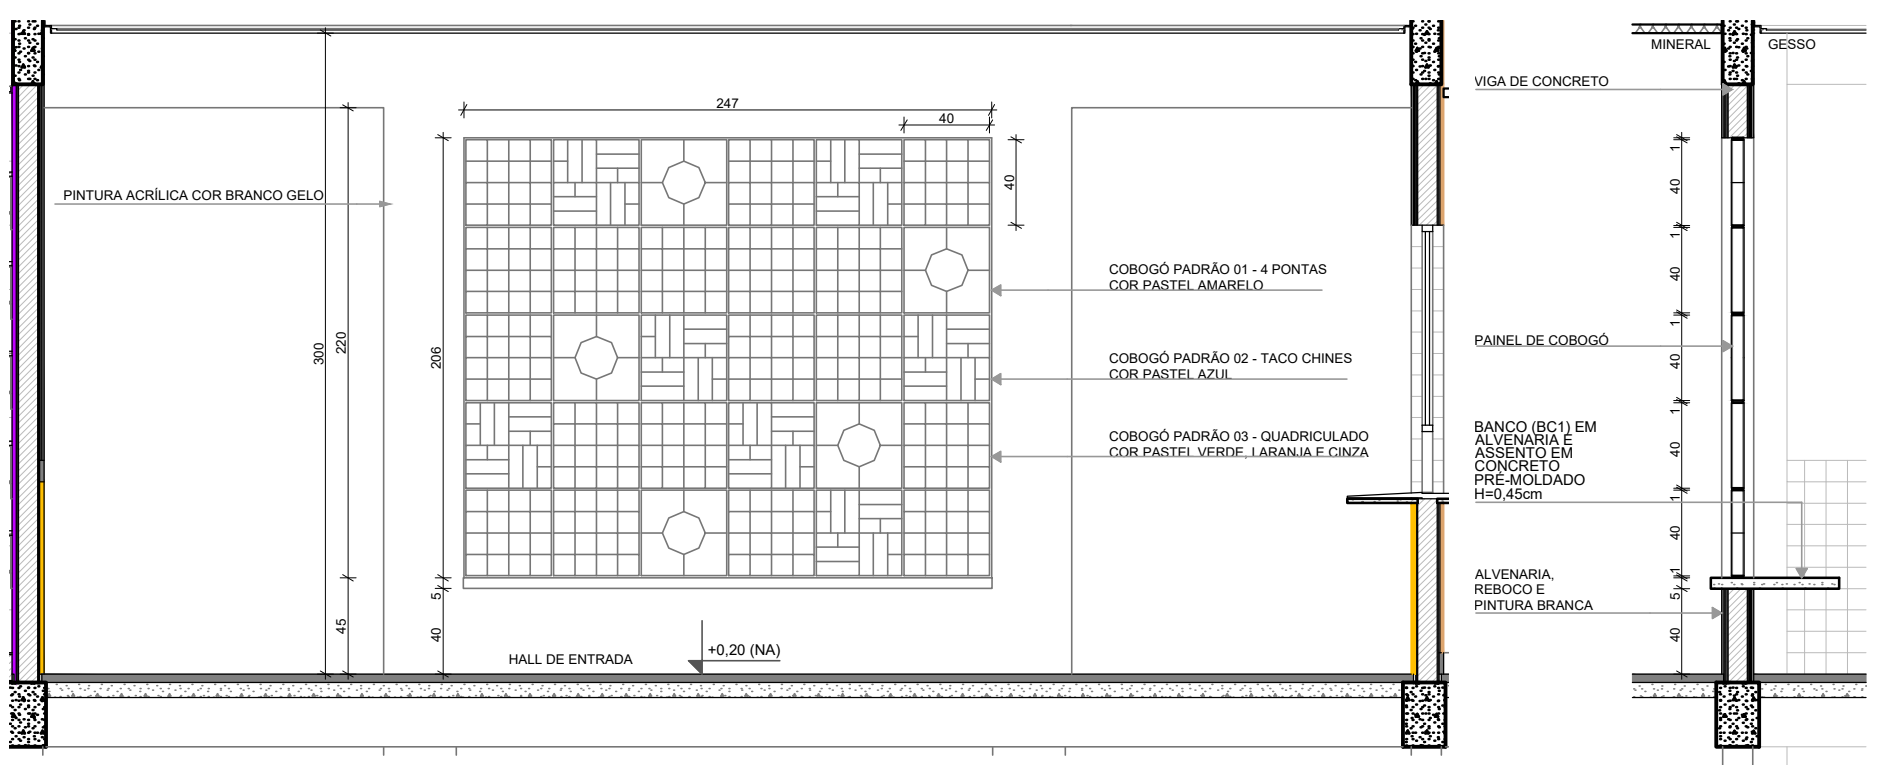


4 DETALHE 1: AMPLIAÇÃO PAINEL DO COBOGÓ
ESCALA 1:25


COBOGÓ			
Padrão Cobogó	Vista	Quant.	L x A
COBOGÓ PADRÃO 01 - 4 PONTAS		5	40x40
COBOGÓ PADRÃO 02 - TACO CHINES		7	40x40
COBOGÓ PADRÃO 03 - QUADRICULADO		18	40x40

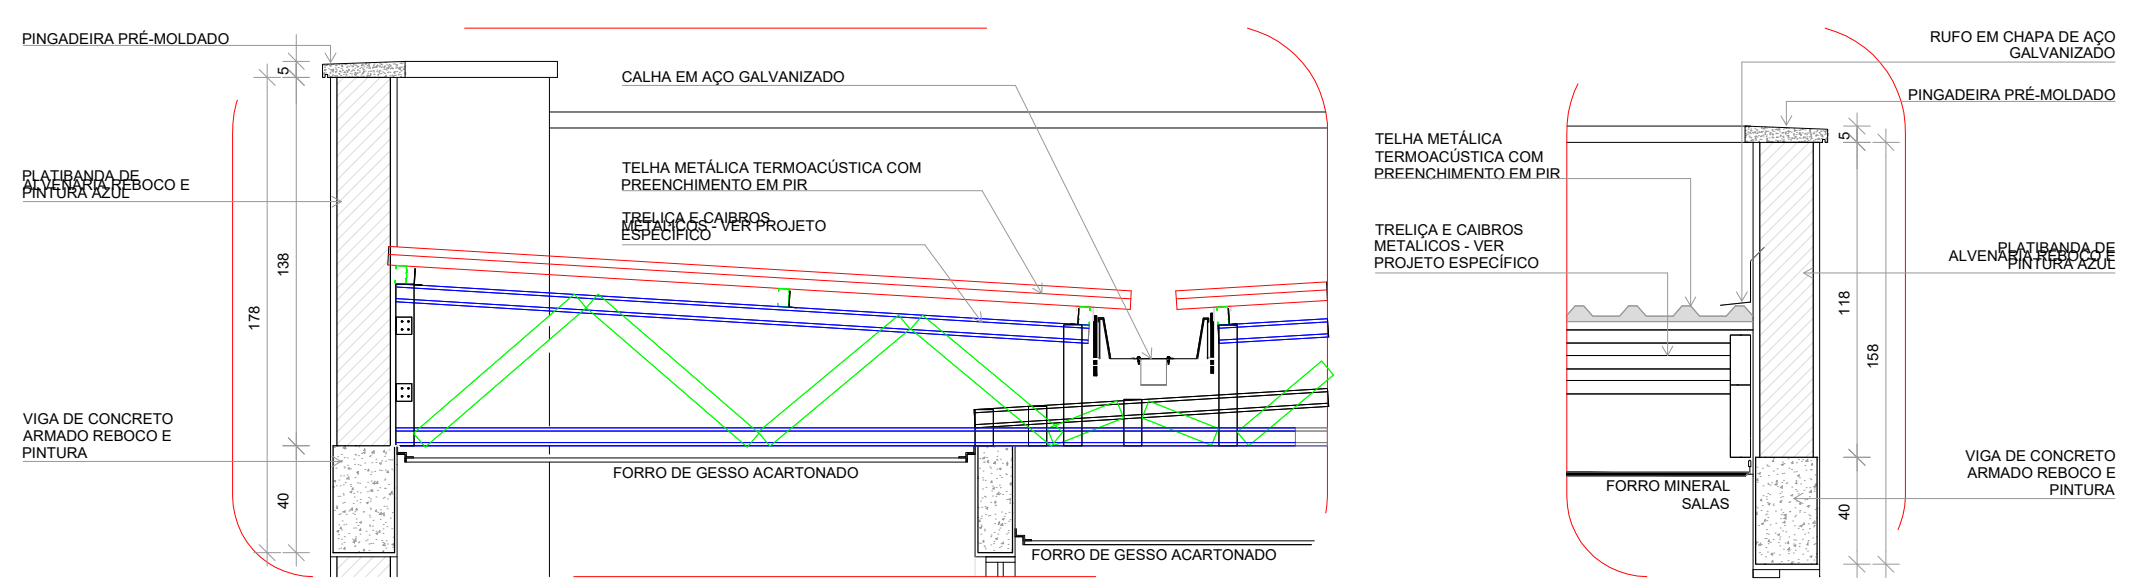


5 DETALHES 2 E 3: AMPLIAÇÃO DAS PLATIBANDAS, RUFOS E CALHA
ESCALA 1:20

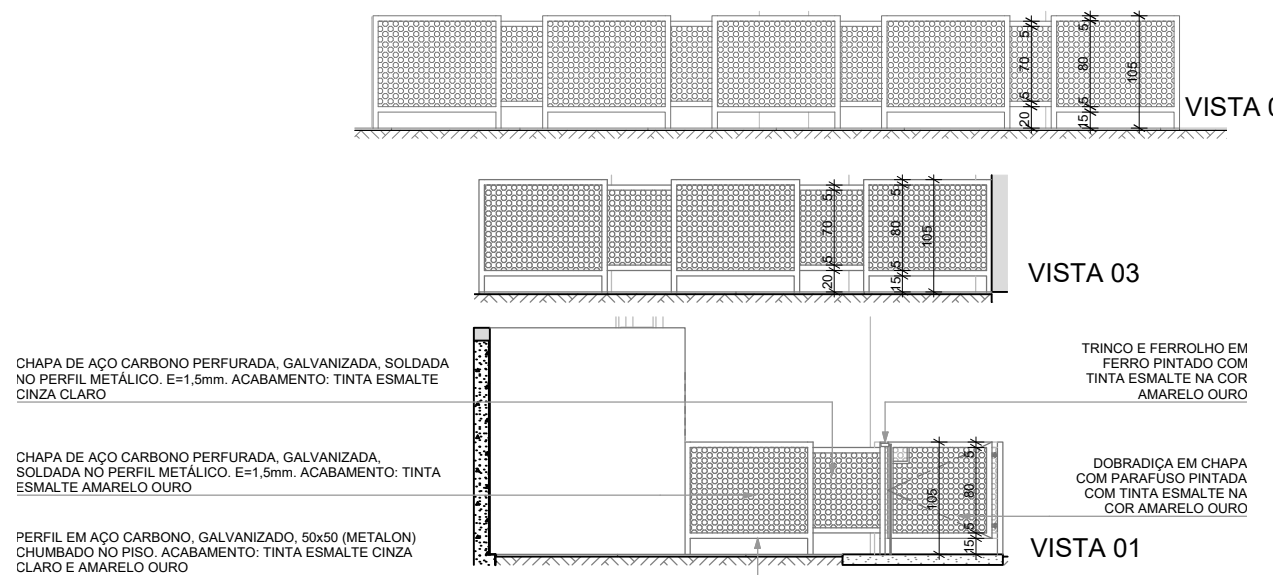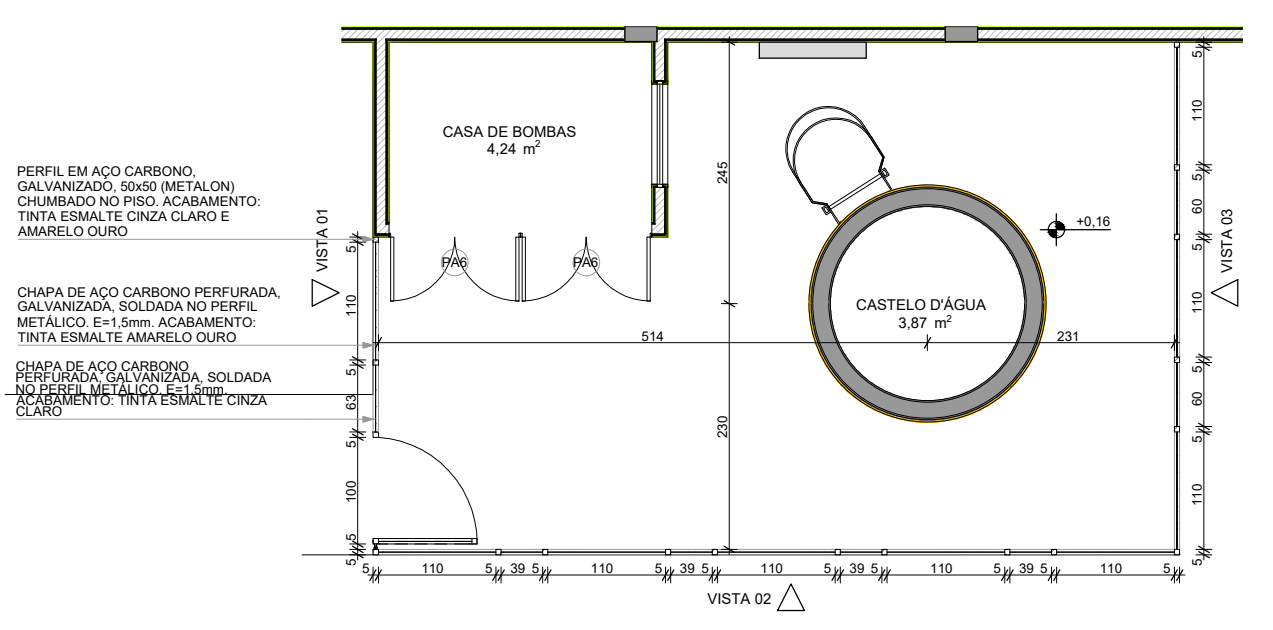

6 DETALHE 4: GRADIL CASTELO D'ÁGUA
ESCALA 1:30

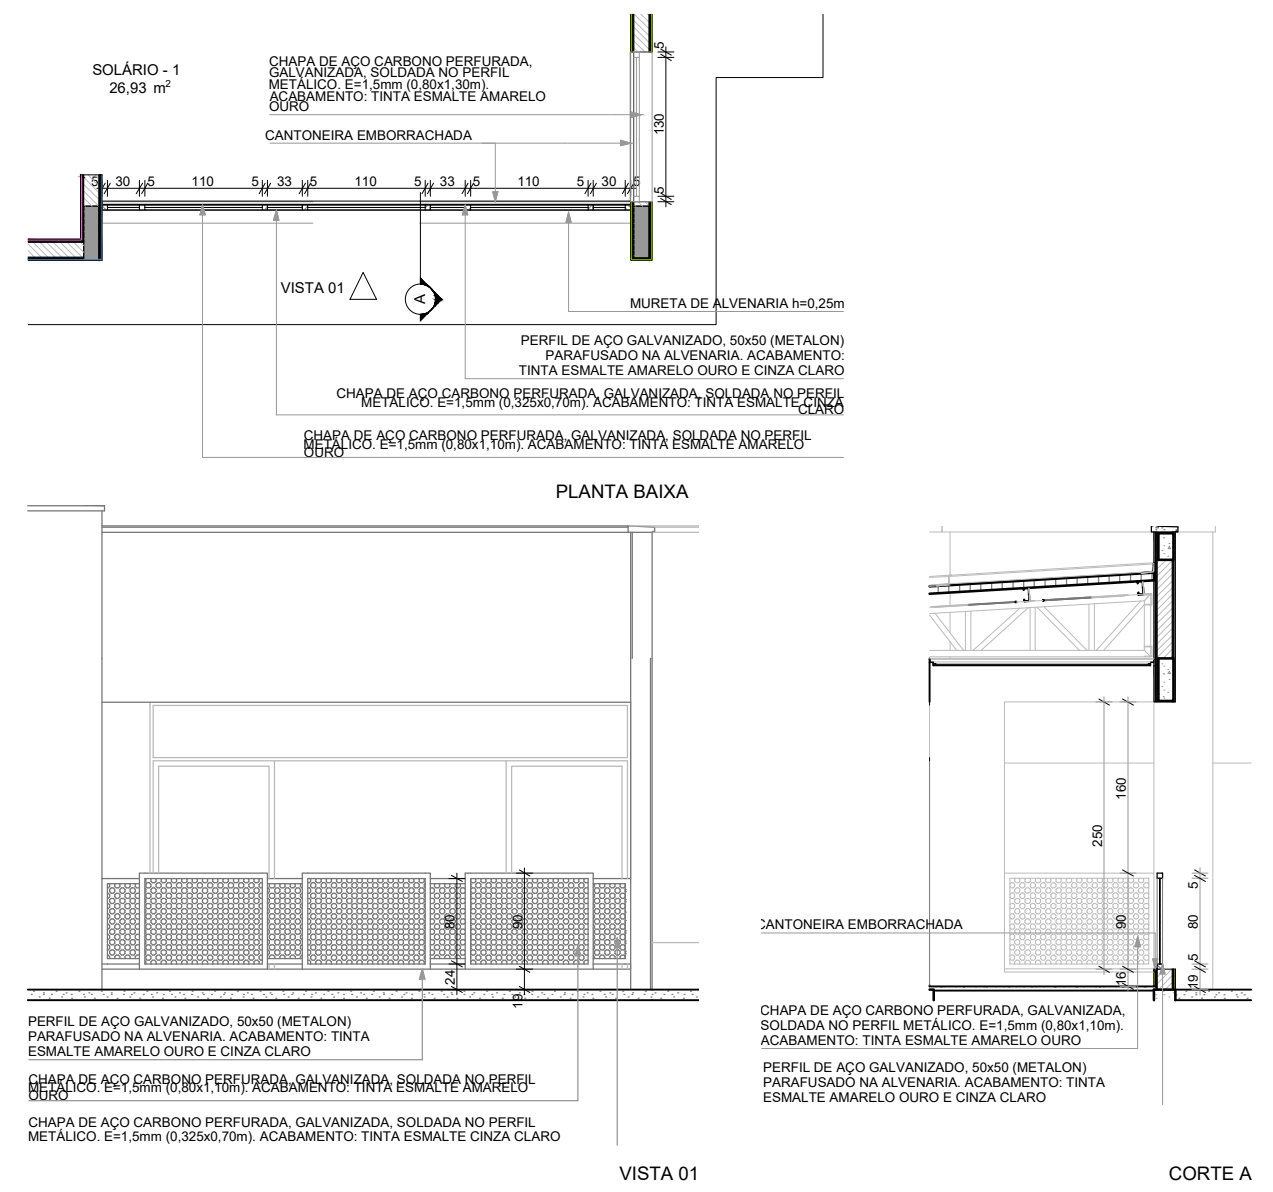

7 DETALHE 5: GUARDA-CORPO METÁLICO
ESCALA 1:30

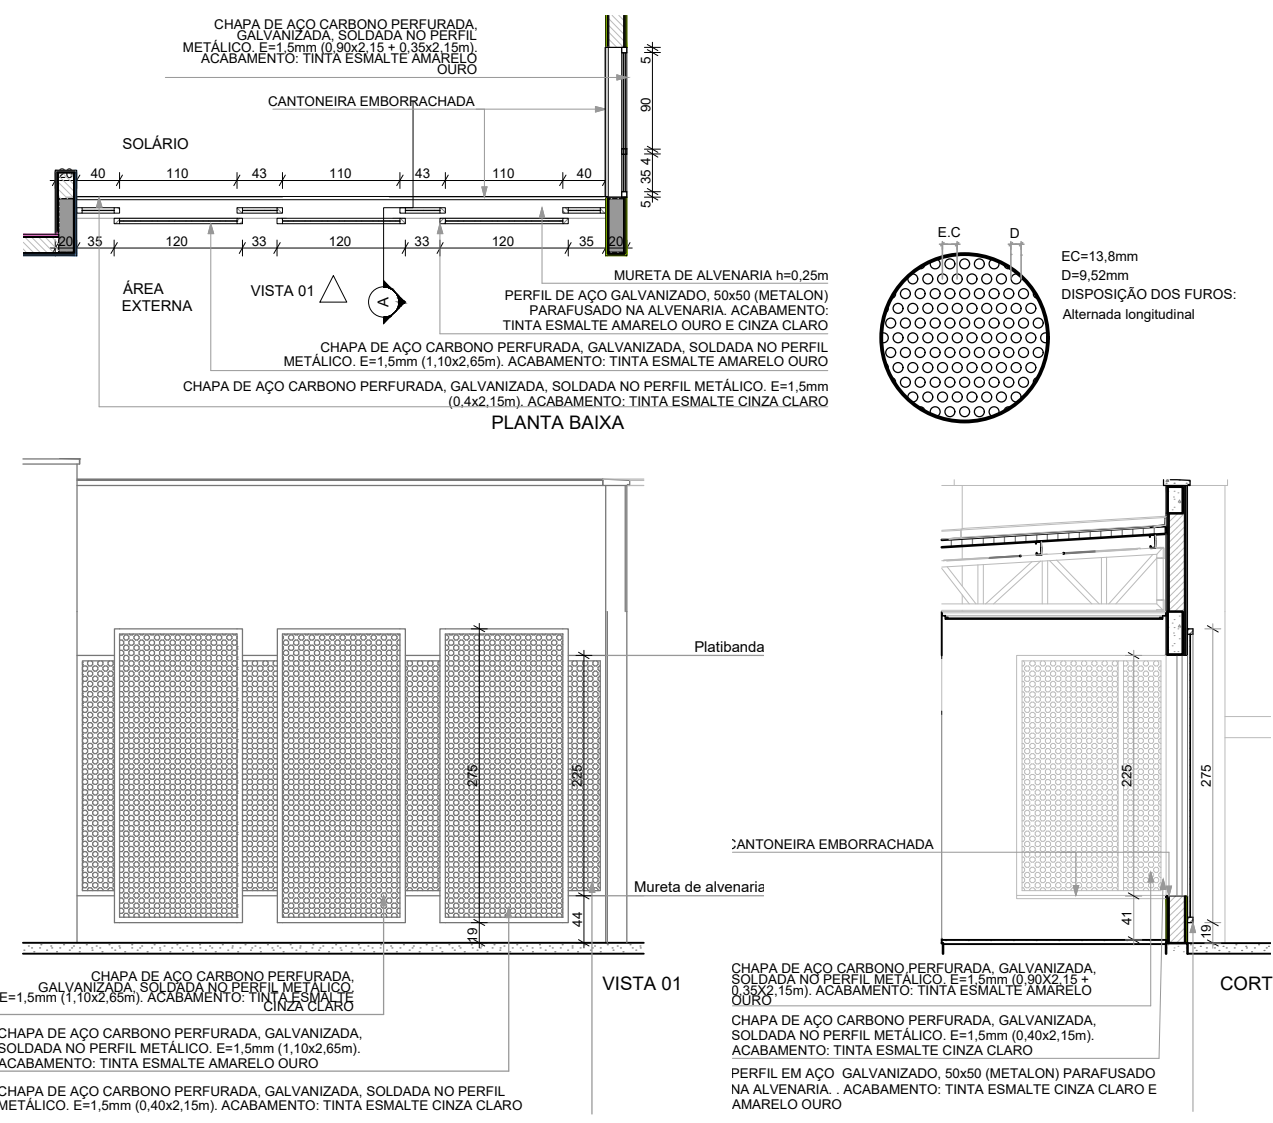

8 DETALHE 6: FECHAMENTO METÁLICO VARANDAS
ESCALA 1:30

NOTAS


- MEDIDAS E NÍVEIS EM METROS;
 - VERIFICAR POSIÇÃO EXATA DOS PILARES NO PROJETO ESTRUTURAL;
 - VERIFICAR DETALHES CONSTRUTIVOS PERTINENTES NAS PRANCHAS DE DETALHAMENTO;
- EM CASO DE CONFLITO DE INFORMAÇÕES ENTRE O PROJETO GRÁFICO E O MEMORIAL DESCRITIVO, PREVALECE A INFORMAÇÃO CONTIDA NOS DESENHOS;
- ALTERAÇÕES NESTE PROJETO SOMENTE COM AUTORIZAÇÃO EXPRESSA DO FNDE

REFERÊNCIAS:

- PLANILHA DE QUANTITATIVOS
- MEMORIAL DESCRITIVO E ESPECIFICAÇÕES TÉCNICAS

LEGENDA

	+0.00 (NA) 0.00 (NN)	INDICAÇÃO NÍVEL PLANTA E CORTE		INDICAÇÃO DE VISTAS
	CUT	INDICAÇÃO DE CORTES		ESPECIFICAÇÃO DE MATERIAIS DE PISO
	FA	INDICAÇÃO DE FACHADAS		ESPECIFICAÇÃO DE MATERIAIS DE PAREDE INTERNA E EXTERNA
	PM JA-X	INDICAÇÃO DE PORTAS E JANELAS		ESPECIFICAÇÃO DE MATERIAIS DE TETO
	DET	INDICAÇÃO DE DETALHES		

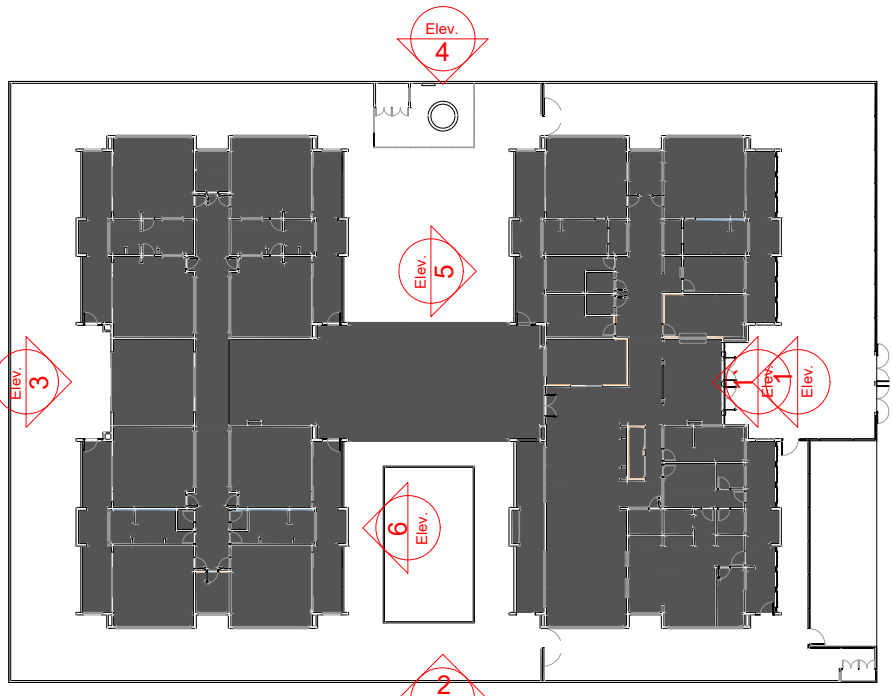

CROQUI DE REFERENCIA

03	JANEIRO/ 2023	Revisão do Projeto Arquitetônico Creche e Pré-Escola Tipo 1 Modelo Padrão FNDE em metodologia Building Information Modeling. Alteração para atender a NBR 9050/2020; Alteração da dimensão do terreno para 45 x 65m, com ampliação do pátio central e circulações laterais. Alteração de layout dos ambientes: Cozinha, copa de funcionários, cozinha, lavanderia e S.M.
02	JANEIRO/ 2017	Abandono a NBR 9050/2015; Alteração: layout de planta, fechamento frontal, sanitários 1 e 2, altura da platibanda, modularização do equipamento, altura da cerâmica nos sanitários, cor dos portões dos sanitários e altura da porta PA4; Alteração: do gradil e guarda-corpo no castelo d'água, de chuveiros higiênicos e escotrimos preventivos.
01	JULHO/ 2016	Alteração paredes - shaft para tubulação hidráulica e detalhamento; alteração da altura da platibanda.
Nº	DATA	DESCRIÇÃO
CONTROLE DE REVISÕES		

MINISTÉRIO DA EDUCAÇÃO

FNDE

PROJETO PADRÃO - FNDE

PROPRIETÁRIO: PREFEITURA MUNICIPAL DE NOBRES-MT

ENDEREÇO: ÁREA INSTITUCIONAL, PARTE DA QUADRA 07, RUA 08, BARRIO VISTA ALEGRE

MUNICÍPIO - UF: NOBRES-MT

PROPRIETÁRIO: PREFEITURA MUNICIPAL DE NOBRES-MT

RESP. TÉCNICO: TALITHA ISABELLE HOEPERS CAU / CREA: A42843-4

AUTOR DO PROJETO: VIVIAN MAURER BORTOLOTTO CAU / CREA: A47733-6

APROVAÇÕES

CAU / CREA

PREFEITURA / RA

OBSERVAÇÕES:

COORDENAÇÃO

CGEST - Coordenação Geral de Infraestrutura Educacional

FAHÇADAS 02

ARQ

REVISÃO

R.00 R.03

R.01

R.02

ESCALA

1:75


DATA EMISSÃO

JAN/2023

08/41



1 PLANTA DE FORRO E ILUMINAÇÃO
ESCALA: 1/75

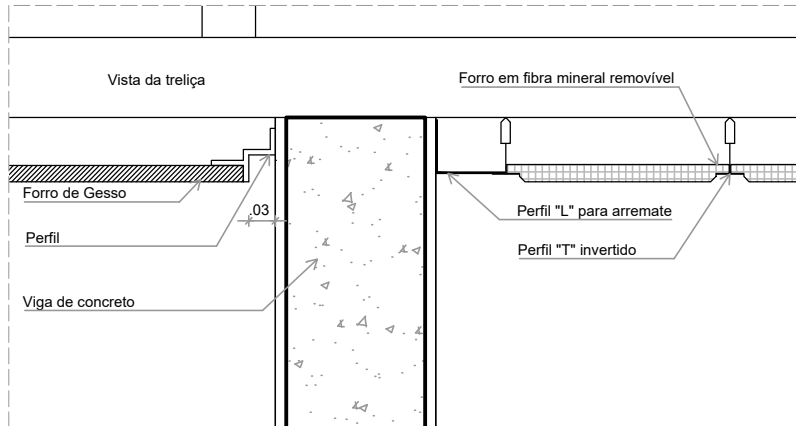

2 DETALHE 1: NEGATIVO E FIXAÇÃO FORRO MINERAL
ESCALA: 1/5

NOTAS

- MEDIDAS E NÍVEIS EM METROS.
- VERIFICAR POSIÇÃO EXATA DOS PLANOS NO PROJETO ESTRUTURAL.
- VERIFICAR DETALHES CONSTITUTIVOS PERTINENTES NAS PRANCHAS DE DETALHAMENTO.
- EM CASO DE CONFLITO DE INFORMAÇÕES ENTRE O PROJETO GRÁFICO E O MEMORIAL DESCRITIVO, PREVALECE A INFORMAÇÃO CONTIDA NOS DESENHOS.
- ALTERAÇÕES NESTE PROJETO SOMENTE COM AUTORIZAÇÃO EXPRESSA DO FNDE

REFERÊNCIAS

- PLANILHA DE QUANTITATIVOS
- MEMORIAL DESCRITIVO E ESPECIFICAÇÕES TÉCNICAS

LEGENDA

INDICADOR DE NÍVEL PLANTA E CORTE	INDICADOR DE VISTAS
INDICADOR DE CORTES	ESPECIFICAÇÃO DE MATERIAIS DE PISO
INDICADOR DE FACHADAS	ESPECIFICAÇÃO DE MATERIAIS DE PAREDE INTERNA E EXTERNA
INDICADOR DE PORTAS E JANELAS	ESPECIFICAÇÃO DE MATERIAIS DE TETO
INDICADOR DE DETALHES	
INÍCIO PAGINAÇÃO FORRO MINERAL	INDICADOR DE PÉ DIREITO ALTURA DO FORRO

ESPECIFICAÇÃO DE TETO		
SÍMBOLO	DESCRIÇÃO	ÁREA (m²)
	FORRO DE GESSO ACARTONADO	471,09
	FORRO EM FIBRA MINERAL REMOVÍVEL (1250x825x16mm) APOIADO SOBRE PERFIL METÁLICO "T" INVERTIDO 24mm	736,67

LEGENDA DE APARELHOS		
SÍMBOLO	QTDTE	DESCRIÇÃO
PAREDE		
	4	PROJETOR COMPLETO COM UMA LÂMPADA A VAPOR METÁLICO DE 150W. REFRATOR EM VIDRO TEMPERADO A PROVA DE CHOQUE TÉRMICO. H=260cm DO PISO ACABADO
	16	ARANDELA DE SOBREPOR COM UMA LÂMPADA FLUORESCENTE COMPACTA DE 27w. H=202cm DO PISO ACABADO
PISO		
	1	PROJETOR COMPLETO COM UMA LÂMPADA A VAPOR METÁLICO DE 250W. REFRATOR EM VIDRO TEMPERADO A PROVA DE CHOQUE TÉRMICO. FIXADO NO PISO
	9	LUMINÁRIA DE PISO FECHADA COMPLETA COM UMA LÂMPADA A VAPOR METÁLICO DE 70W
TETO		
	7	LUMINÁRIA DE SOBREPOR COMPLETA PARA 2 LÂMPADAS T8 32/30W. COM REFLETOR. REF.: 2530 ITAM OU SIMILAR. (dim.: 270x1250mm)
	14	LUMINÁRIA DE EMBUTIR COMPLETA EM FORRO DE GESSO OU MODULADO COM PERFIL "T" PARA 2 LÂMPADAS T8 16/18W. COM REFLETOR. REF.: 2530 ITAM OU SIMILAR. (dim.: 270x625mm)
	40	LUMINÁRIA DE EMBUTIR COMPLETA EM FORRO DE GESSO OU MODULADO COM PERFIL "T" PARA 2 LÂMPADAS T8 32/28W. COM REFLETOR E ALTAS. REF.: 2530 ITAM OU SIMILAR. (dim.: 330x1250mm)
	105	LUMINÁRIA DE EMBUTIR COMPLETA EM FORRO DE GESSO OU MODULADO COM PERFIL "T" PARA 2 LÂMPADAS T8 32/30W. COM REFLETOR. REF.: 2530 ITAM OU SIMILAR. (dim.: 270x1250mm)

03	JANEIRO/2023	Revisão do Projeto Arquitetônico Creche e Pré-Escola Tipo 1 Modelo Padrão FNDE em metodologia Building Information Modeling. Adequação para atender a NBR 9050/2020: Alteração da dimensão do terreno para 45 x 65m, com ampliação do pátio central e circulações laterais. Alteração de layout dos ambientes: Cozinha, copa de funcionários, refeitório, lavanderia e DML.
02	JANEIRO/2017	Atendimento a NBR 9050/2015. Alteração: quarto de área, Refeitório frontal, sanitários 1 e 2, altura da platibanda, mobiliário e equipamentos, altura da cerâmica nos sanitários, cor dos portões dos sanitários e altura da porta P44. Atendimento: do gradil e guarda-corpo no castelo d'água, de duchas higiênicas e escotilhas.
01	JULHO/2016	Alteração paredes - shaft para tubulação hidráulica e detalhamento; alteração da altura da platibanda.
Nº	DATA	DESCRIÇÃO
CONTROLE DE REVISÕES		

FNDE MINISTÉRIO DA EDUCAÇÃO

PROJETO PADRÃO - FNDE

PROPRIETÁRIO: PREFEITURA MUNICIPAL DE NOBRES-MT

ENDEREÇO: ÁREA INSTITUCIONAL, PARTE DA QUADRA 07, RUA 08, BARRIO VISTA ALEGRE

MUNICÍPIO - UF: NOBRES-MT

PROPRIETÁRIO: PREFEITURA MUNICIPAL DE NOBRES-MT

RESP. TÉCNICO: TALITHA ISABELLE HOEPERS CAU / CREA: A42843-4

AUTOR DO PROJETO: VIVIAN MAURER BORTOLOTTI CAU / CREA: A47733-6

APROVAÇÕES

CAU / CREA

PREFEITURA / RA

OBSERVAÇÕES:

CRECHE PRÉ-ESCOLA TIPO 1
PROJETO DE ARQUITETURA

COORDENAÇÃO	PLANTA DE FORRO	ARQ
CGEST - Coordenação Geral de Infraestrutura Educacional		
REVISÃO	ESCALA	PRANCHAS
R.00 - R.03	1/75	
R.01	DATA EMISSÃO	
R.02	JAN/2023	
FORMATO		10/41
(11898841)		