




PLANTA PILARES
ESC:1 : 220

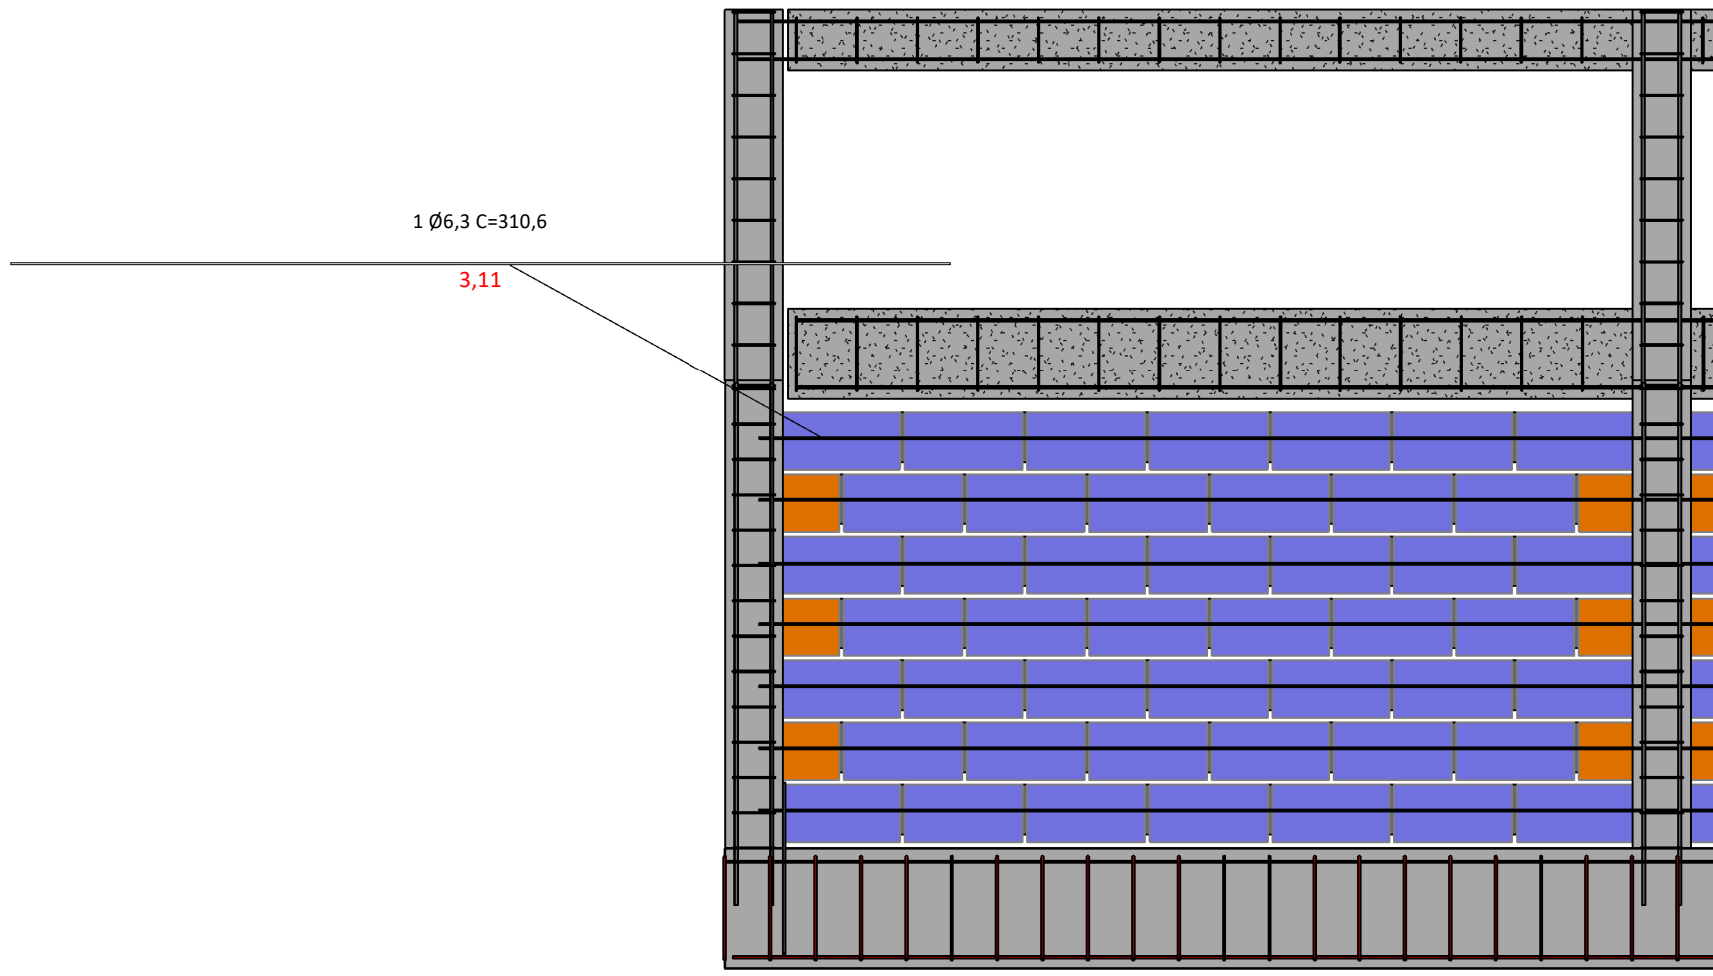


Corte 2
ESC: 1 : 25

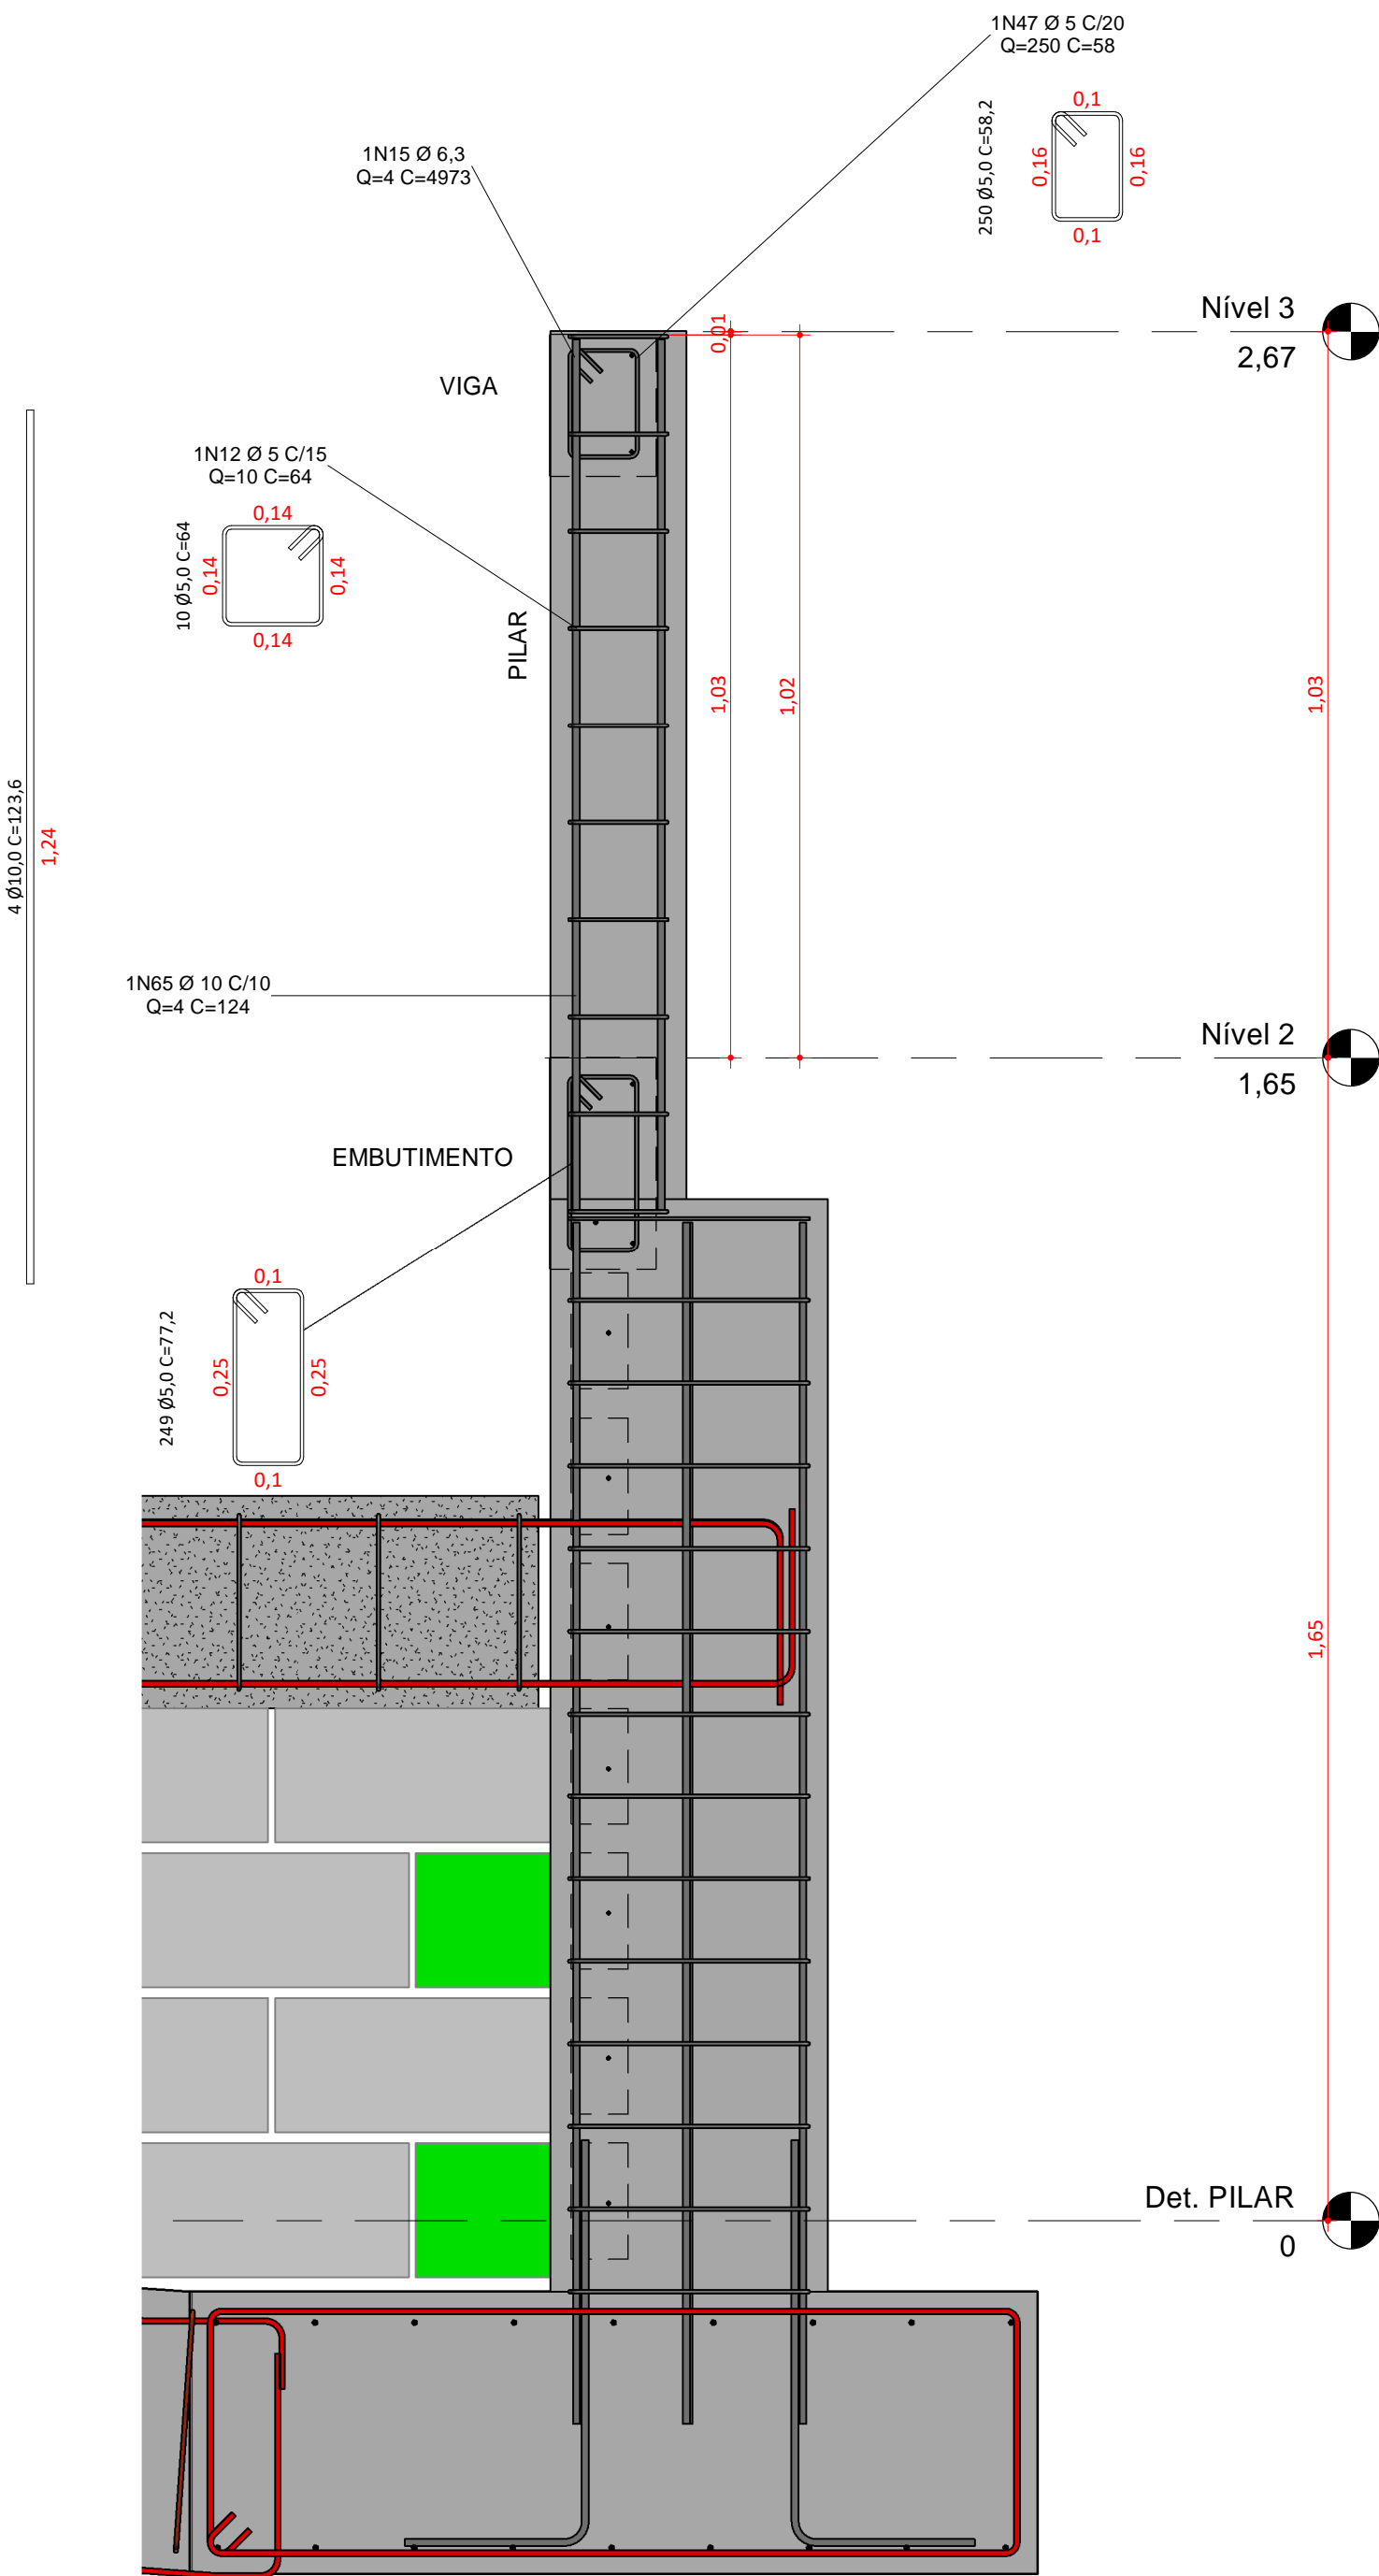

Corte 1
ESC: 1 : 10

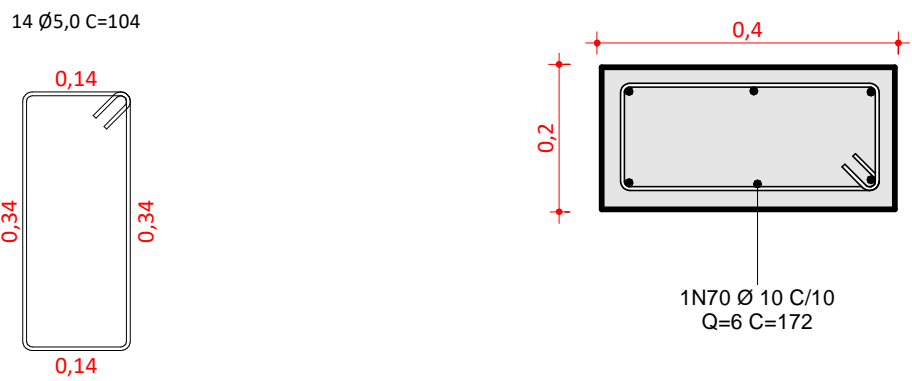

Det. PILAR
ESC: 1 : 10

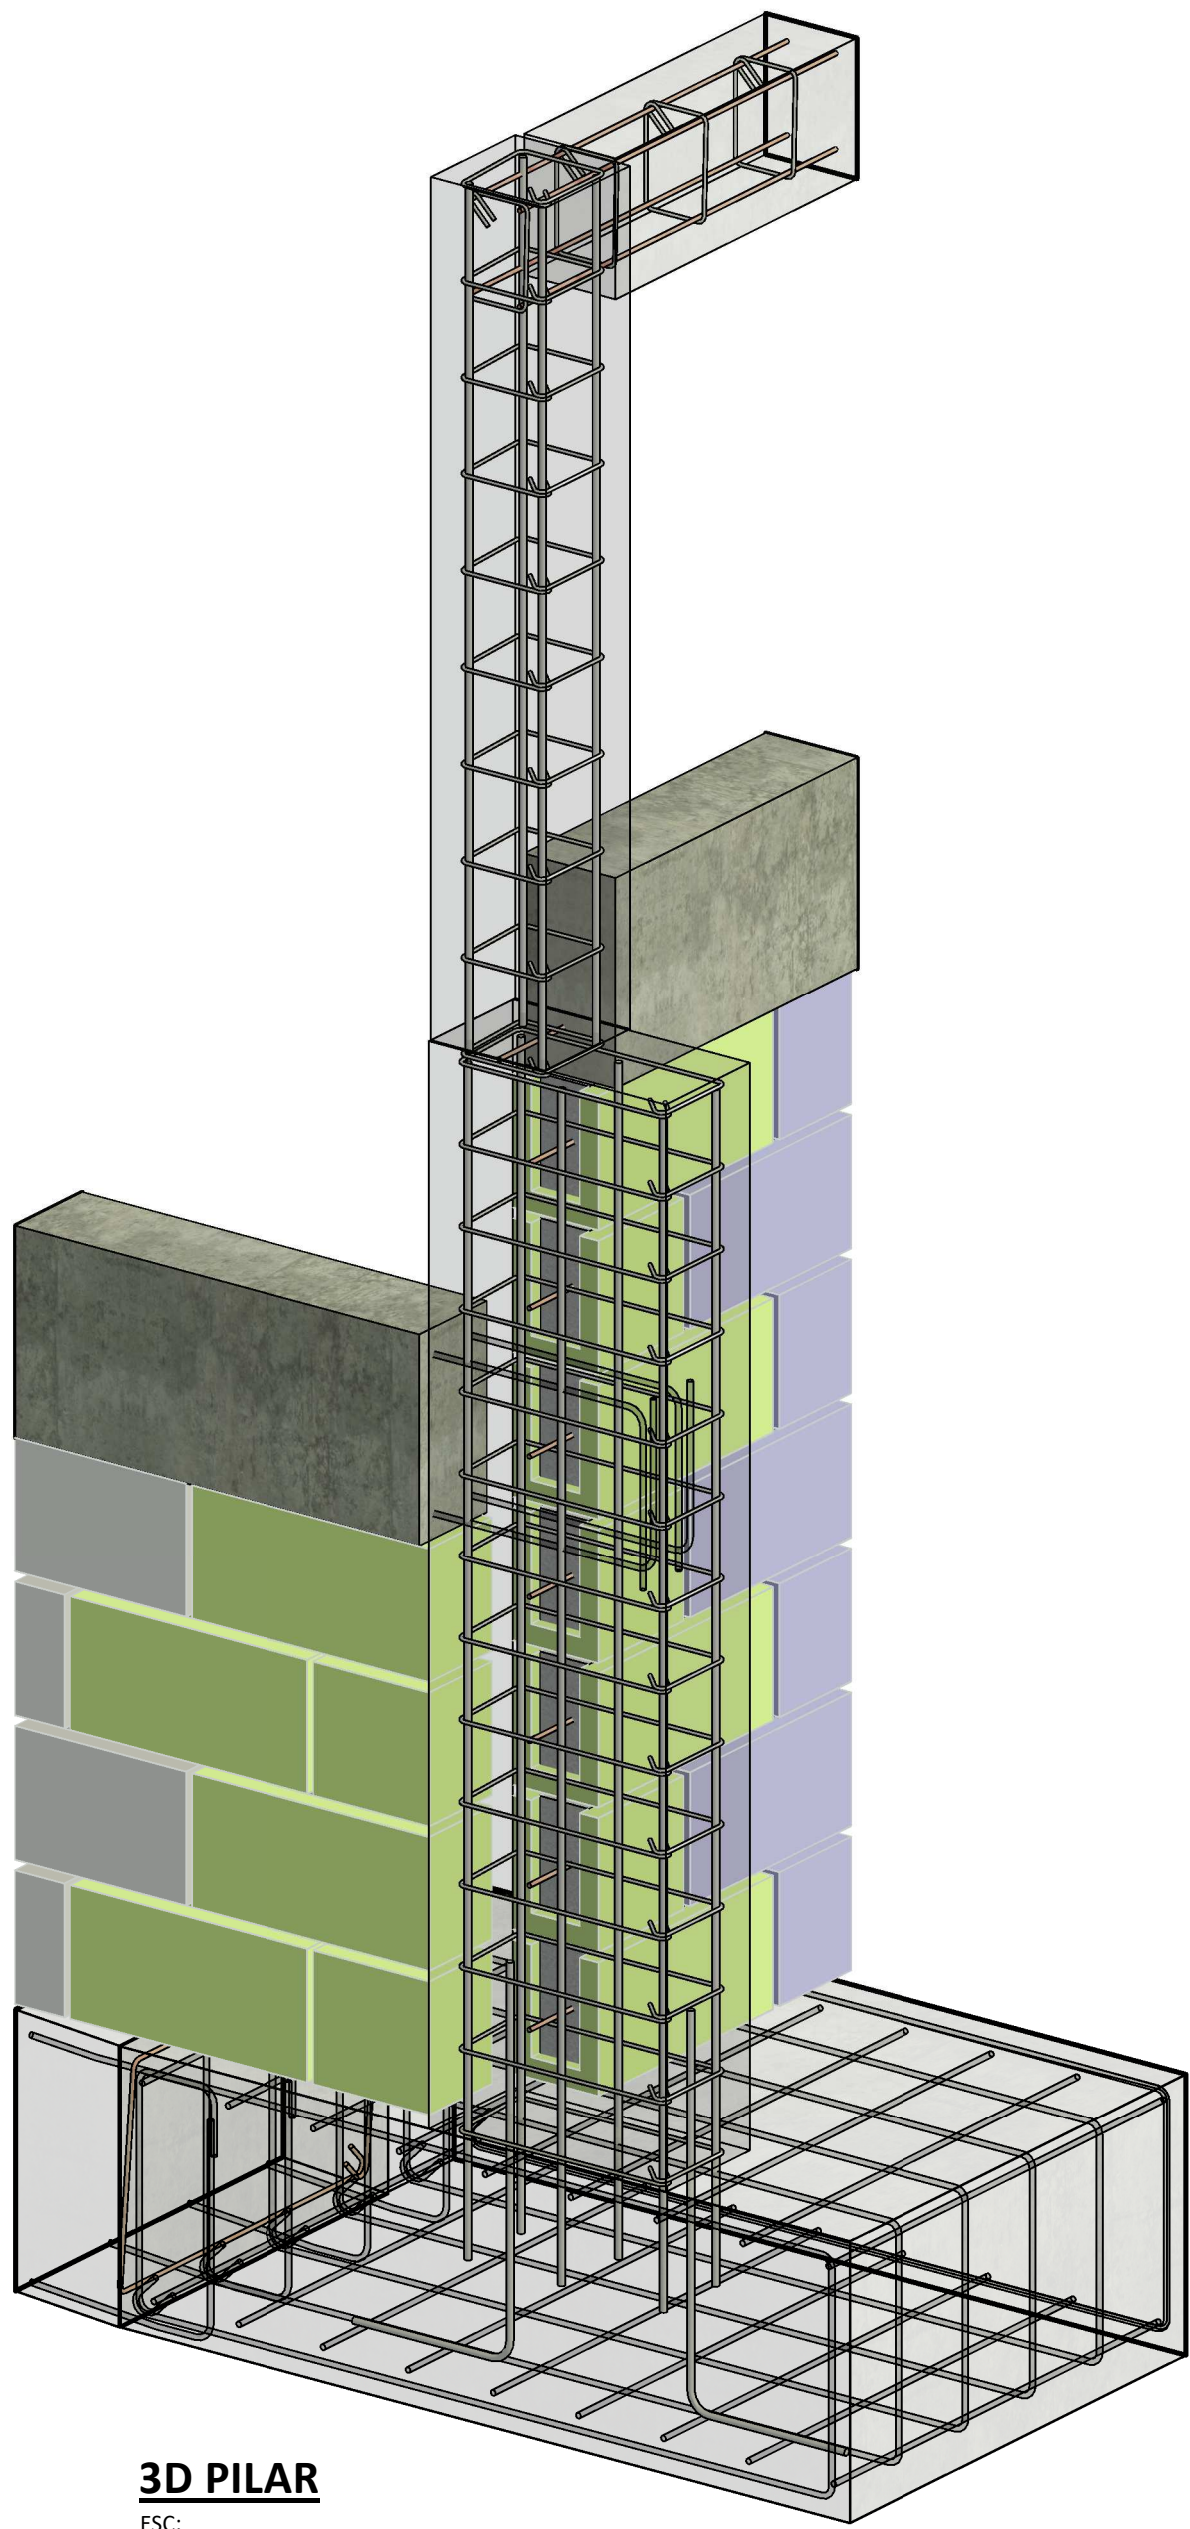

3D PILAR
ESC:

FAMÍLIA 14 - BLOCOS DE CONCRETO

- BT - BLOCO DE AMARRAÇÃO T (14x19x54)
- BI - BLOCO INTEIRO (14x19x39)
- BE - BLOCO DE AMARRAÇÃO L (14x19x34)
- BE - BLOCO ESPECIAL (14x19x24)
- MB - MEIO BLOCO (14x19x19)
- PA - PASTILHA (14x19x09)
- CP - 1/4 COMPENSADOR (14x19x04)
- MC - MEIA CANALETA (14x19x19)
- CJ - CANALETA J (14x19x31x19)
- CC - CANALETA COMPENSADORA (14x9x19)
- CI - CANALETA INTEIRA (14x19x39)

SAPATA CORRIDA

Condição	Família e tipo	Área	Voluma
1	Item: S452 40cm	144,00 m²	17,40 m³
2	Item: S452 40cm	144,00 m²	17,40 m³
3	Item: S452 40cm	144,00 m²	17,40 m³
4	Item: S452 40cm	144,00 m²	17,40 m³
5	Item: S452 40cm	144,00 m²	17,40 m³
Total geral: 5		540,00 m²	65,60 m³

VOL VIGAS

DESCRIÇÃO	VOL.CONC.
CONCRETO CANALETA, Fck20MPa	24,01 m³
VIGA 15X20	8,35 m³
VIGA 15X30	13,11 m³
	45,47 m³

VOL PILARES

DESCRIÇÃO	VOL.CONC.
Pilar 20x20	4,43 m³
Pilar 20x40	11,40 m³
	15,83 m³

APROVADO



Qualquer alteração deverá ser autorizado pelo responsável técnico;
Ao iniciar a obra, comunicar o engenheiro;
Direitos autorais reservados - Lei 5988/73;
Consultar projetos complementares.

contato: 65 9 9249-3403
mh_engenharia@hotmail.com

☒ projeto
☐ execução

PROJETO EXECUÇÃO DE MURO CONTENÇÃO

BAIRRO JARDIM DAS PALMEIRAS

PROJETO ESTRUTURAL
PLANTA BAIXA PILARES

ÁREA: -- m²

DATA: Setembro / 2025

ESCALA: Indicada

PRANCHAS

02

RESP. TÉCNICO: Maycon Henrique Moraes Rodrigues - CREA-MT: 51648

PROPRIETÁRIO: PREFEITURA MUNICIPAL DE NOBRES - MT
03.424.272/0001-07

02 - 03