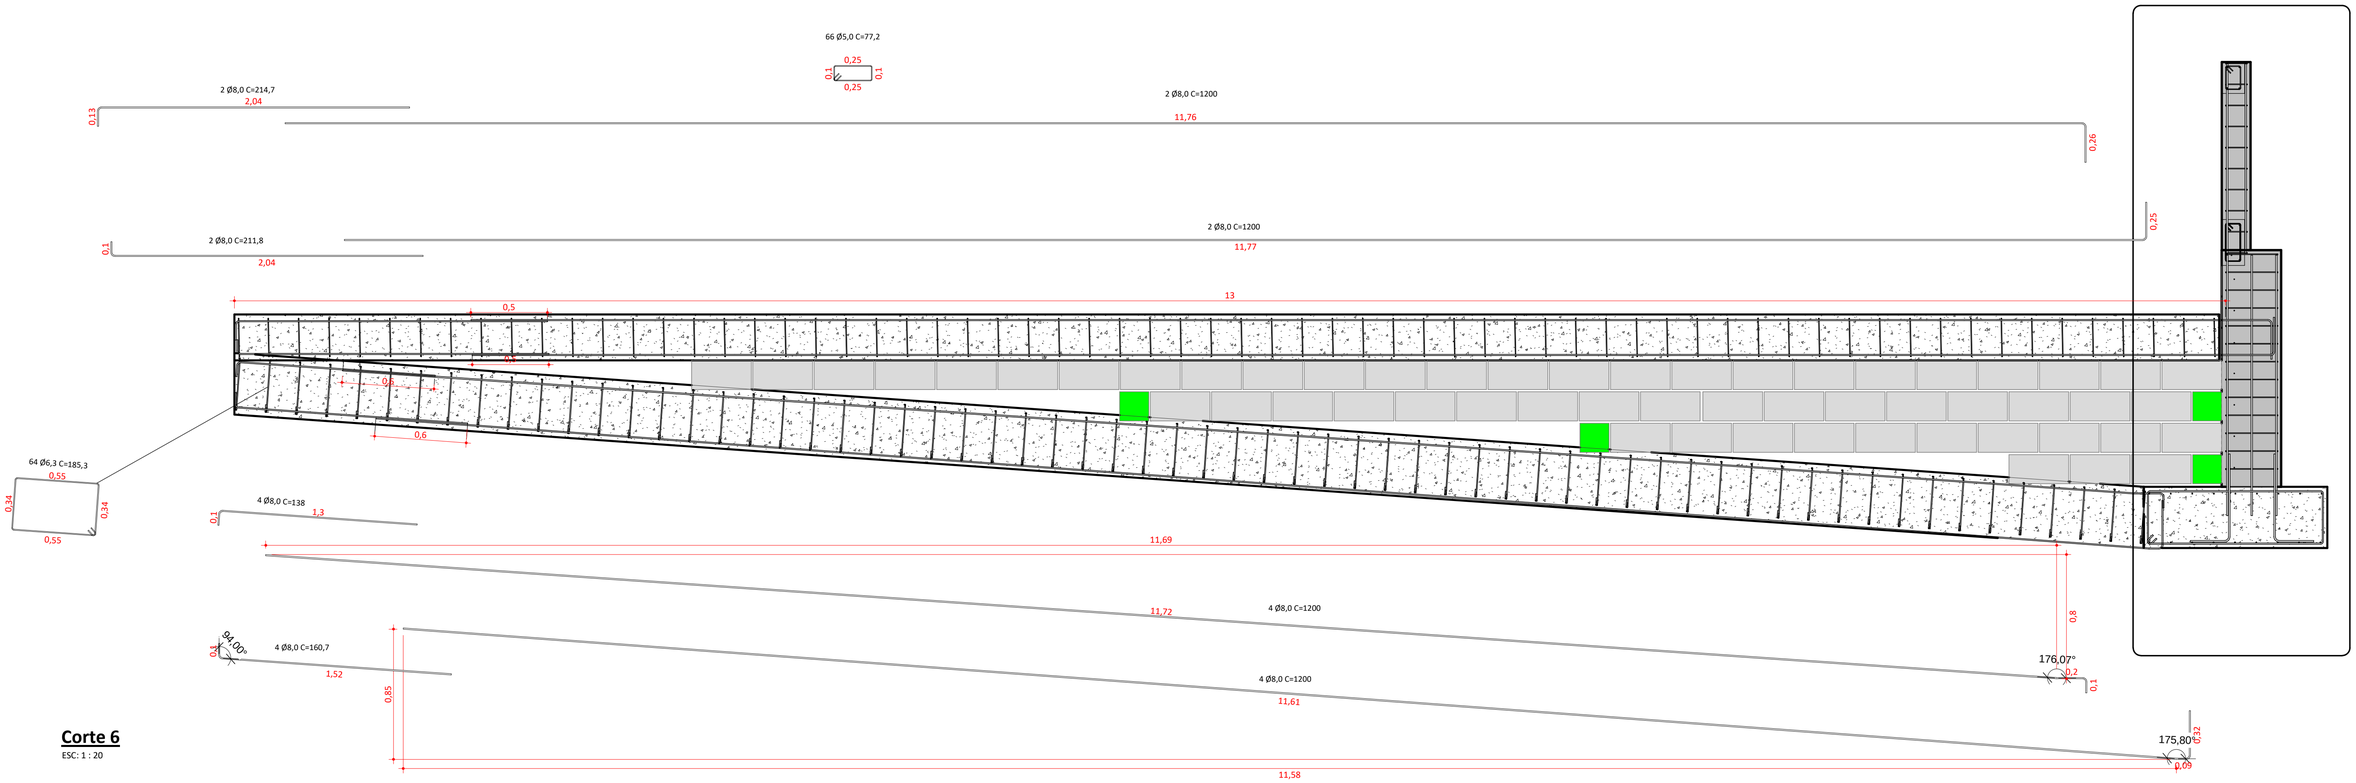

Corte 6

ESC: 1 : 20

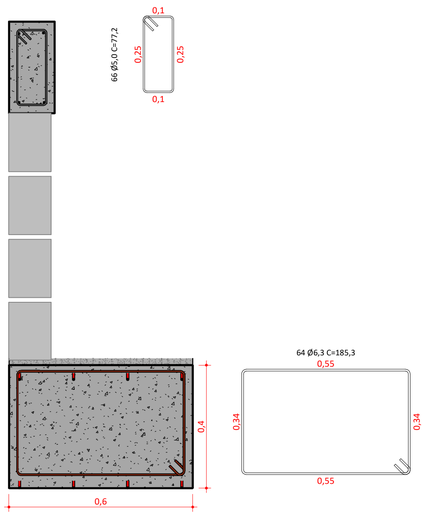

Corte 7

ESC: 1 : 10

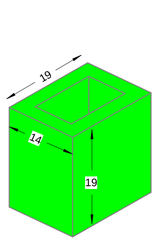

meio bloco 19

ESC:

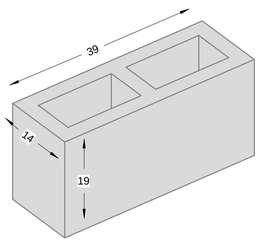

bloco 39

ESC:

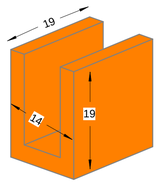

bloco meia canaleta

ESC:

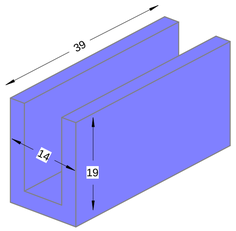

bloco canaleta 39

ESC:

RESUMO DE BLOCOS	
DESCRIÇÃO	QUANTIDADE
1/2 Bloco de Concreto 14x19x19cm	12
1/2 Canaleta de Concreto 14x19x19cm	565
Bloco de Concreto 14x19x39cm	165
Canaleta de Concreto 14x19x39cm	4275
	5017

RESUMO DE AÇO DO FUNDAÇÃO

DIÂMETRO	COMP. TOTAL (m)	PESO/m	PESO TOTAL
8,0	10884,02	0,395	4299,19 kg
	10884,02		4299,19 kg

RESUMO DE AÇO DO VIGAS

DIÂMETRO	COMP. TOTAL (m)	PESO/m	PESO TOTAL
5,0	2033,35	0,154	313,14 kg
6,3	17487,86	0,276	4826,65 kg
8,0	165,05	0,395	65,20 kg
	19686,27		5204,98 kg

RESUMO DE AÇO DO PILARES

DIÂMETRO	COMP. TOTAL (m)	PESO/m	PESO TOTAL
5,0	2054,37	0,154	316,37 kg
10,0	1559,96	0,616	960,93 kg
	3614,33		1277,31 kg

LOCAL DESTINADO AOS CARIMBOS DE APROVAÇÃO DOS ÓRGÃOS PÚBLICOS :

APROVADO

TALITHA ISABELLE HOEPERS:94893594168

Assinado de forma digital por TALITHA ISABELLE HOEPERS:94894168 Dados: 2025.10.03 08:54:36 -04'00'

Qualquer alteração deverá ser autorizado pelo responsável técnico;
Ao iniciar a obra, comunicar o engenheiro;
Direitos autorais reservados - Lei 5988/73;
Consultar projetos complementares.

ENGENHARIA & ASSESSORIA
contato: 65 9 9249-3403
mh_engenharia@hotmail.com

projeto ☒ execução ☐

OBRA: PROJETO EXECUÇÃO DE MURO CONTENÇÃO

LOCAL: BAIRRO JARDIM DAS PALMEIRAS

ESPECIFICAÇÕES: PROJETO ESTRUTURAL
Planta Baixa
Det. Formas
Cortes

ÁREA: -- m²

DATA: Setembro / 2025

ESCALA: Indicada

PRANCHA: 03

RESP. TÉCNICO: MAYCON HENRIQUE MORAES RODRIGUES:05910229150 — Assinado de forma digital por MAYCON HENRIQUE MORAES RODRIGUES:05910229150 Dados: 2025.10.02 13:57:06 -04'00'
Maycon Henrique Moraes Rodrigues - CREA-MT: 51648

PROPRIETÁRIO: PREFEITURA MUNICIPAL DE NOBRES - MT
03.424.272/0001-07

03 - 03