




TANQUE SÉPTICO  
PLANTA BAIXA -  
ESC. 1:25

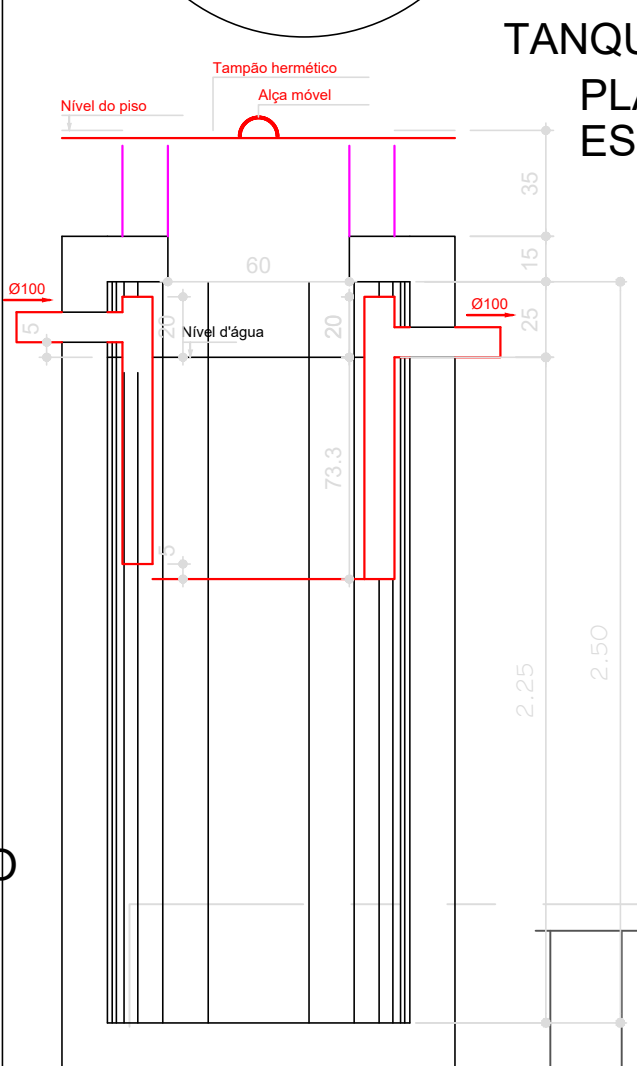



CORTE - ESC.  
1:25

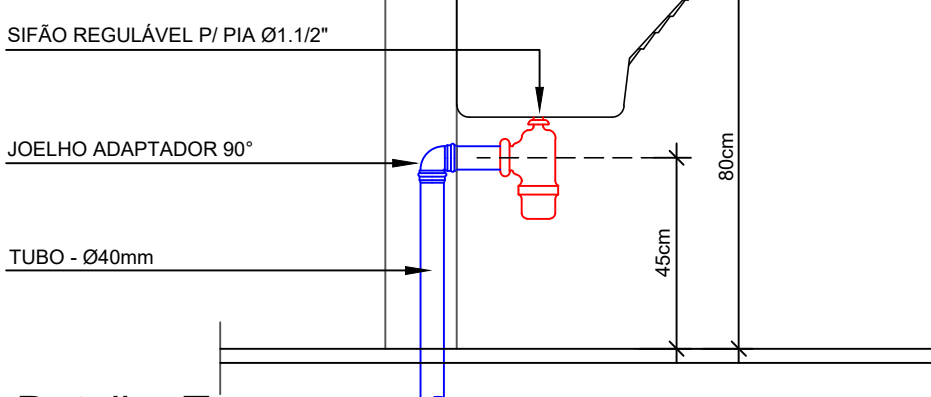


Detalhe Tanque  
Escala: S/escala

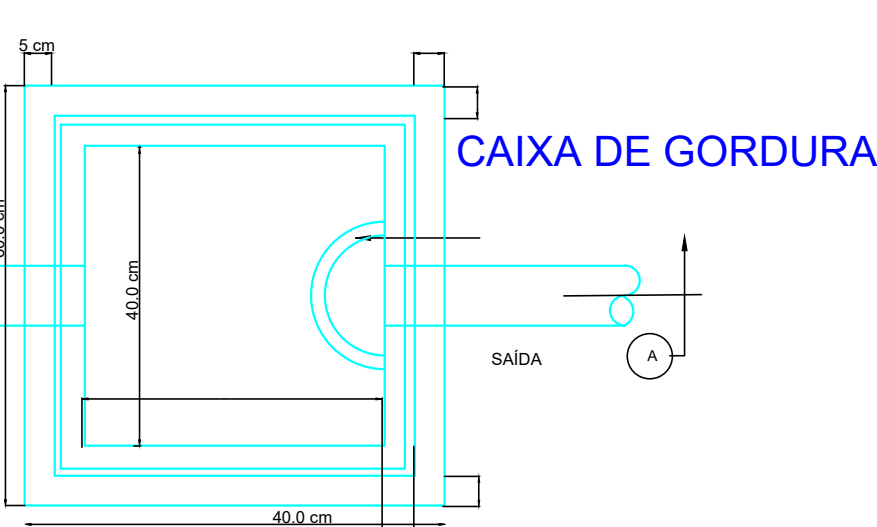


PLANTA-s/esc.

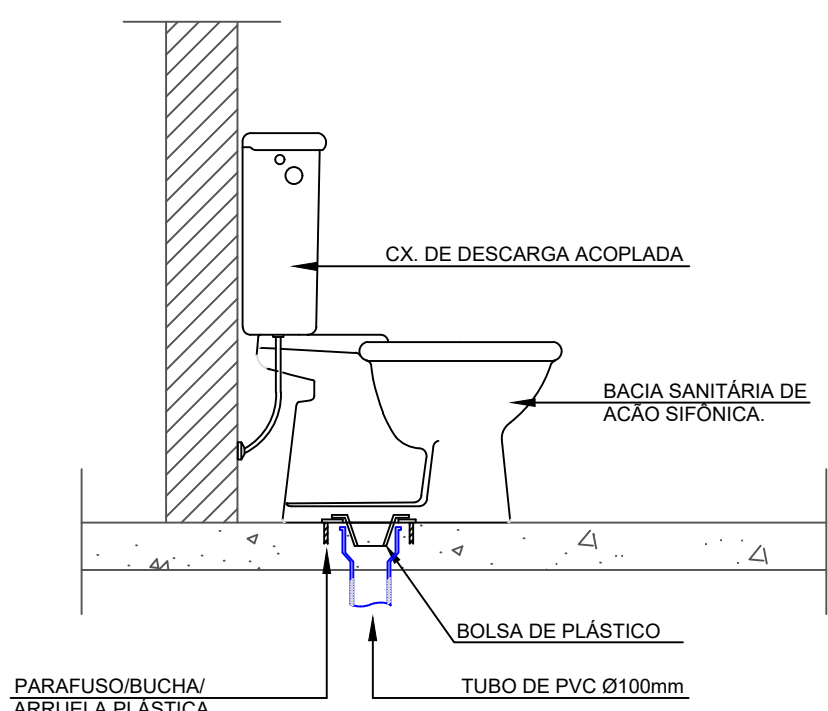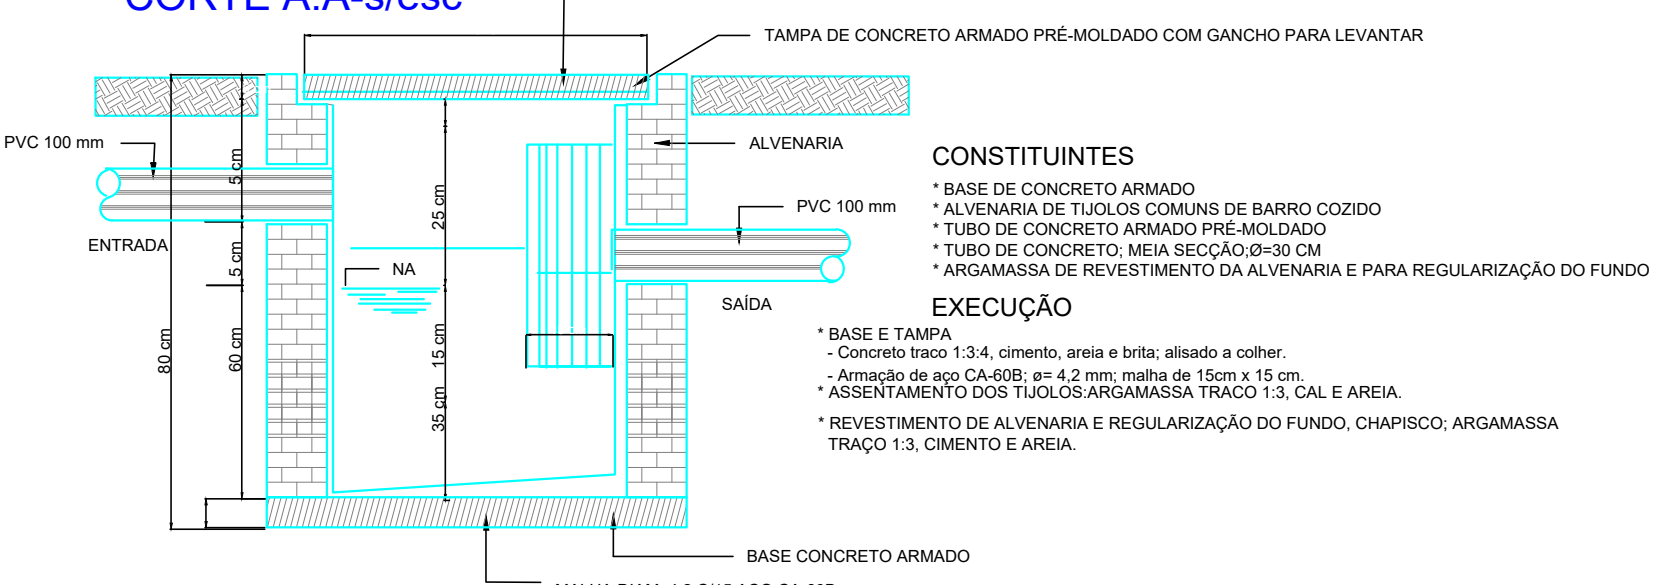


Detalhe bacia sanitária  
Escala: S/escala

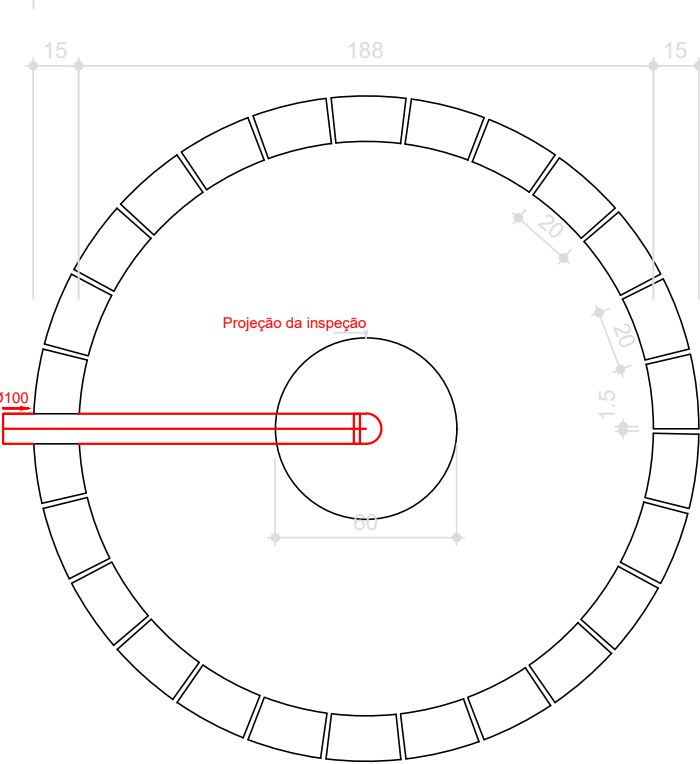

SUMIDOURO  
PLANTA BAIXA -  
ESC. 1:25

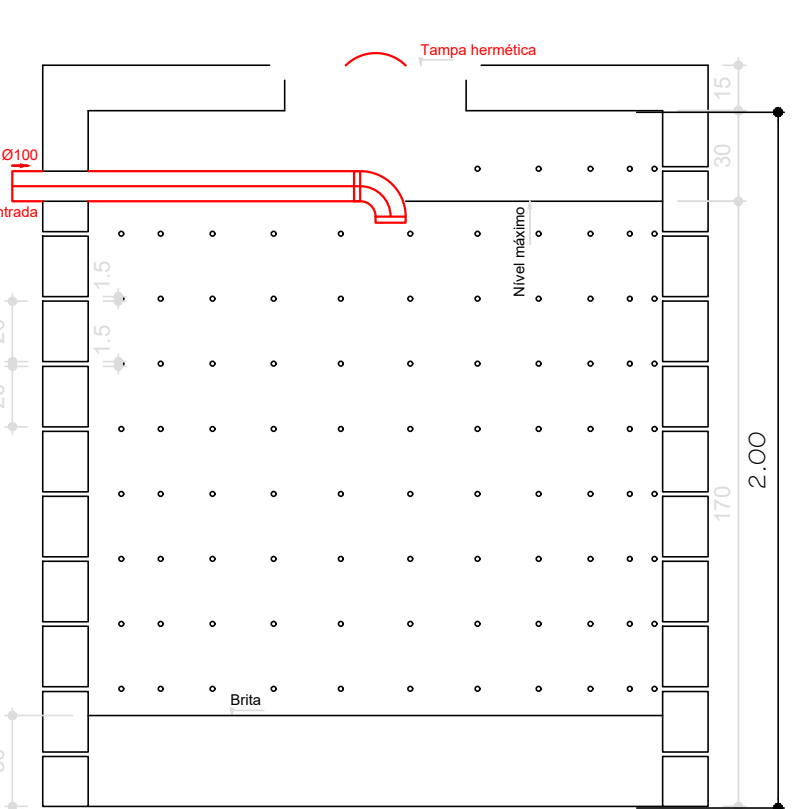


SUMIDOURO  
CORTE - ESC.  
1:25

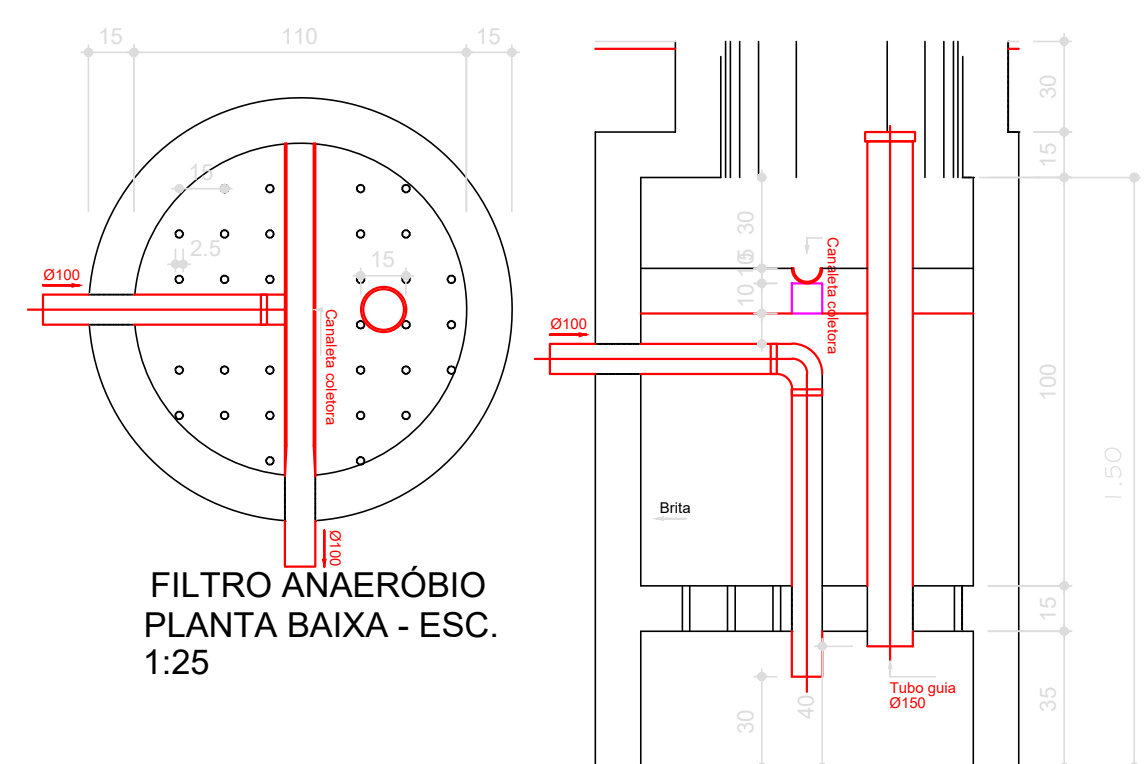


FILTRO ANAERÓBIO  
PLANTA BAIXA - ESC.  
1:25

FILTRO ANAERÓBIO  
CORTE - ESC. 1:25

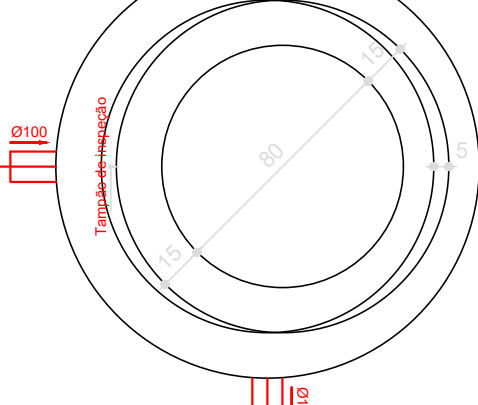


FILTRO ANAERÓBIO  
PLANTA BAIXA - ESC.  
1:25

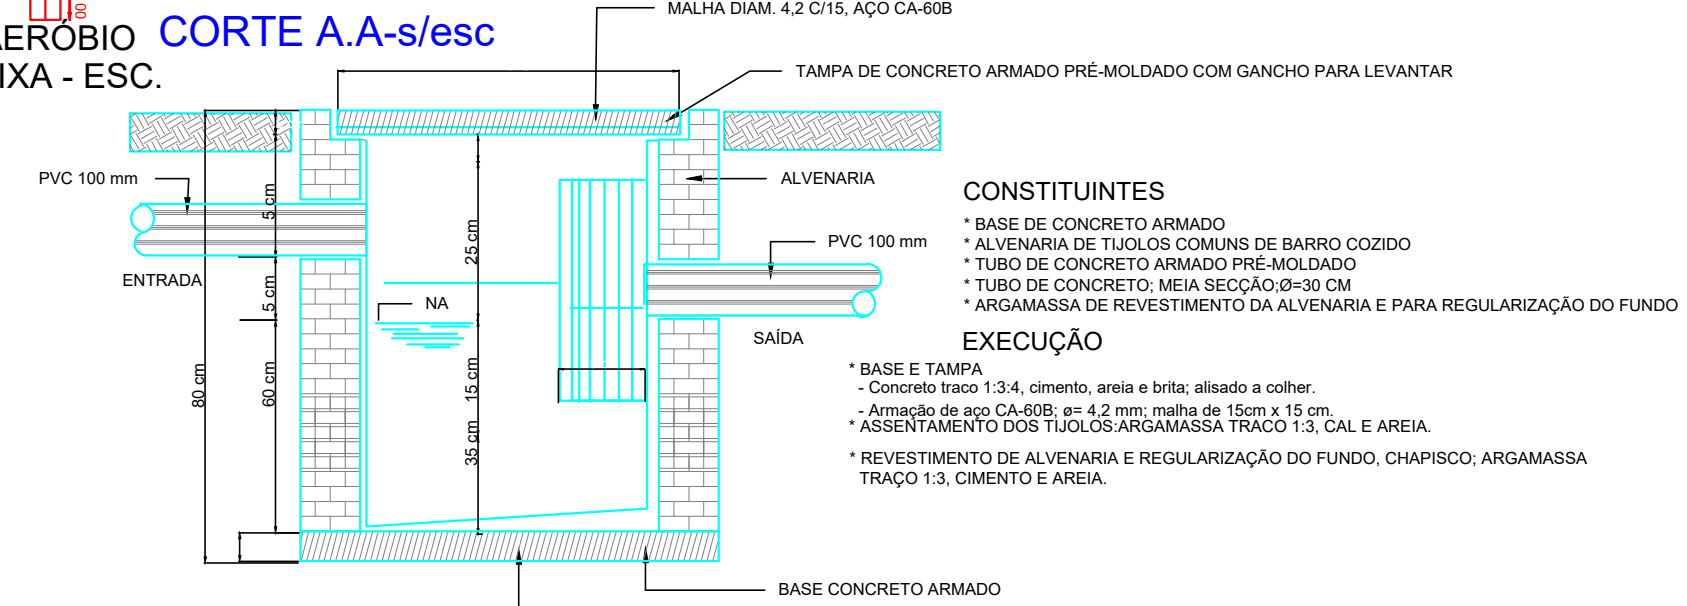


CORTE A.A-s/esc

CAIXA DE PASSAGEM  
E INSPEÇÃO DE ESGOTO

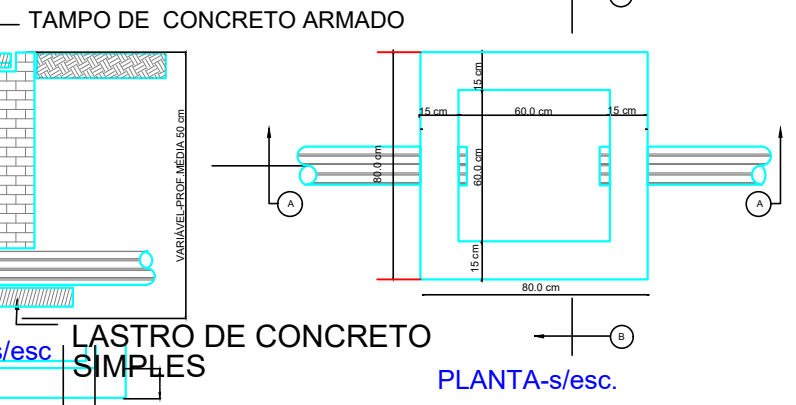

PLANTA-s/esc.

Detalhe Lavatório sem coluna  
Escala: S/escala

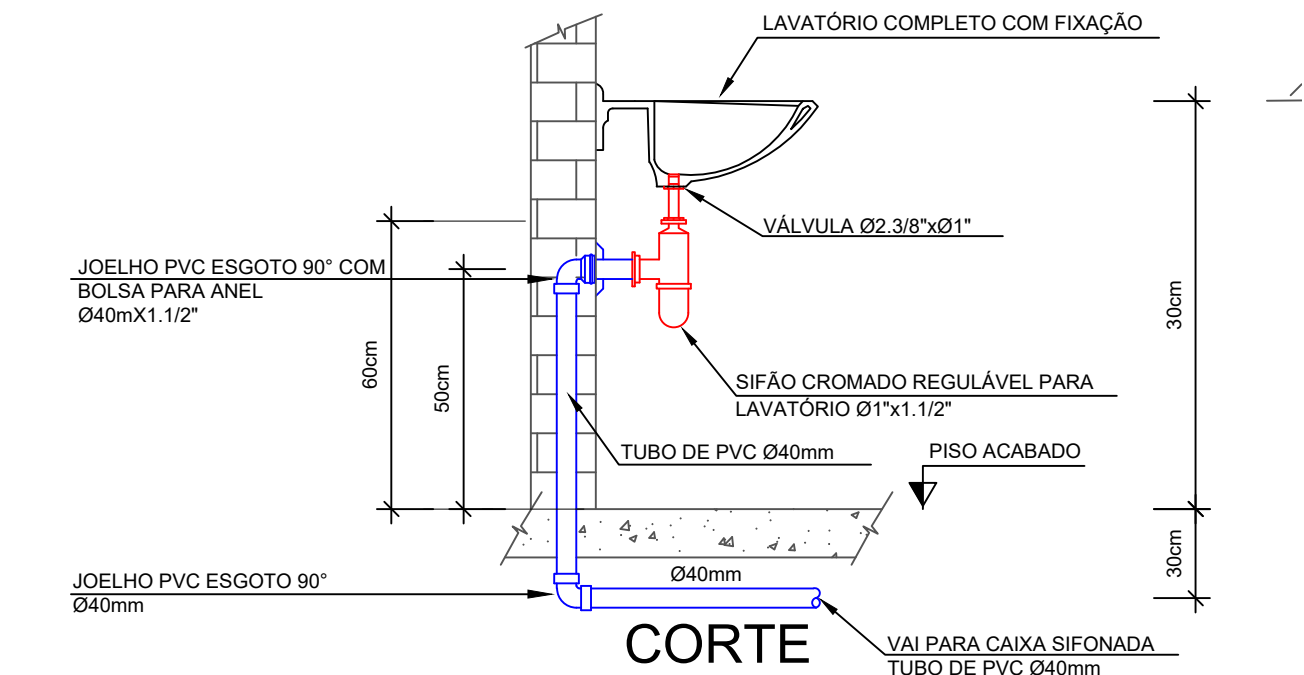

CORTE

Lista de Materiais	
Caixas de Passagem	
Caixa de gordura	1 pç
CG 60x60 cm	
Caixa de inspeção esgoto simples	1 pç
CE- 60x60 cm	
PVC Acessórios	
Caixa sifonada	1 pç
100x100x50	
150x185x75	1 pç
Sifão de copo p/ pia e lavatório	1 pç
1" - 1.1/2"	1 pç
1" - 1.1/2"	1 pç
Sifão flexível c/ Adaptador	1 pç
1.1/2" - 1.1/2"	1 pç
Válvula p/ lavatório e tanque	1 pç
1"	1 pç
Válvula p/ pia	1 pç
1"	1 pç
Válvula p/ tanque	1 pç
1" mm	1 pç
PVC Esgoto	
Curva 90 curta	1 pç
100 mm	2 pç
40 mm	3 pç
Joelho 45	2 pç
40 mm	2 pç
75 mm	2 pç
Joelho 90	1 pç
100 mm	6 pç
50 mm	2 pç
Joelho 90 c/anel p/ esgoto secundário	2 pç
40 mm - 1.1/2"	1 pç
Junção simples	2 pç
100 mm - 50 mm	1 pç
75 mm - 50 mm	1 pç
Terminal de ventilação	1 pç
50 mm	9.21 m
Tubo PVC ponta-bolsa c/ virola	5.29 m
100 mm - 4"	2.12 m
Tubo rígido c/ ponta lisa	6.71 m
40 mm	2.58 m
50 mm - 2"	
75 mm - 3"	
Tê sanitário	1 pç
50 mm - 50 mm	

Legenda	
Caixa Sifonada	
CE	Caixas Inspeção Esgoto Simples
CG	Caixas de Gordura
PVC Acessórios	
Joelho 45	
Joelho 90- coluna	
Junção simples	
Lavatório Residencial com sifão	
Máquina de Lavar Roupas DN 50mm	
Pia de Cozinha Residencial com Sifão 50mm	
Ramais de Ventilação	
Vaso Sanitário c/ curva 90°	
Legenda detalhada	
Caixa Sifonada	
PVC Acessórios	
Caixa sifonada	1pç
100x100x50	
Caixas Inspeção Esgoto Simples	
Caixas de Passagem	
Caixa de inspeção esgoto simples	1pç
CE- 60x60 cm	
Caixas de Gordura	
Caixas de Passagem	
Caixa de gordura	1pç
CG 60x60 cm	
Joelho 45	
PVC Esgoto	
Joelho 45	1pç
40 mm	
Joelho 90- coluna	
PVC Esgoto	
Joelho 90	1pç
50 mm	
Junção simples	
PVC Esgoto	
Junção simples	1pç
100 mm - 50 mm	
Lavatório Residencial com sifão	
PVC Acessórios	
Sifão de copo p/ pia e lavatório	1pç
1" - 1.1/2"	
Válvula p/ lavatório e tanque	1pç
1"	
PVC Esgoto	
Curva 90 curta	1pç
40 mm	
Joelho 90 c/anel p/ esgoto secundário	1pç
40 mm - 1.1/2"	
Tubo rígido c/ ponta lisa	0.6m
40 mm - 2"	
Máquina de Lavar Roupas DN 50mm	
PVC Esgoto	
Joelho 90	2pç
50 mm	
Tubo rígido c/ ponta lisa	0.9m
50 mm - 2"	
Pia de Cozinha Residencial com Sifão 50mm	
PVC Acessórios	
Sifão de copo p/ pia e lavatório	1pç
1" - 2"	
Válvula p/ pia	1pç
1"	
PVC Esgoto	
Joelho 90	2pç
50 mm	
Tubo rígido c/ ponta lisa	0.6m
50 mm - 2"	
Ramais de Ventilação	
PVC Esgoto	
Joelho 90	1pç
50 mm	
Tê sanitário	1pç
50 mm - 50 mm	
Vaso Sanitário c/ curva 90°	
PVC Esgoto	
Curva 90 curta	1pç
100 mm	

<b>SINFRA</b> Secretaria de Estado de Infraestrutura e Logística		<b>Governo de Mato Grosso</b>	
OBRA	INSTALAÇÕES SANITÁRIAS PREDIAIS MODELO A		
PROPRIETÁRIO - CNPJ	Secretaria de Estado de Infraestrutura e Logística-SINFRA		
ENDEREÇO DA OBRA			
AUTOR DO PROJETO	RESPONSÁVEL TÉCNICO		
Nome: Telma Martins DIANEZ Título: Eng. Saneamento Trabalho Registro: CREA: RN: 120234493-3			
ESCALA:	ATUALIZAÇÃO:	ASSUNTO:	FOLHA Nº
Indicada		REDE DE ESGOTO E VENTILAÇÃO PREDIAL, SISTEMA UNITÁRIO DE TRATAMENTO DE ESGOTO	01
DESENHO:	PLANTA BAIXA E DETALHES		/01
E S T A T Í S T I C A S			
ÁREAS:	% DE OCUPAÇÃO	COEF. DE APROVEIT.	Nº DE PISOS
VER PROJETO ARQUITETÔNICO	TÉRREO	DEMAIS PAV.	
	VER PROJETO	VER PROJETO	01