


Lagoa Limpa

DETALHE MEIO-FIO E SARJETA

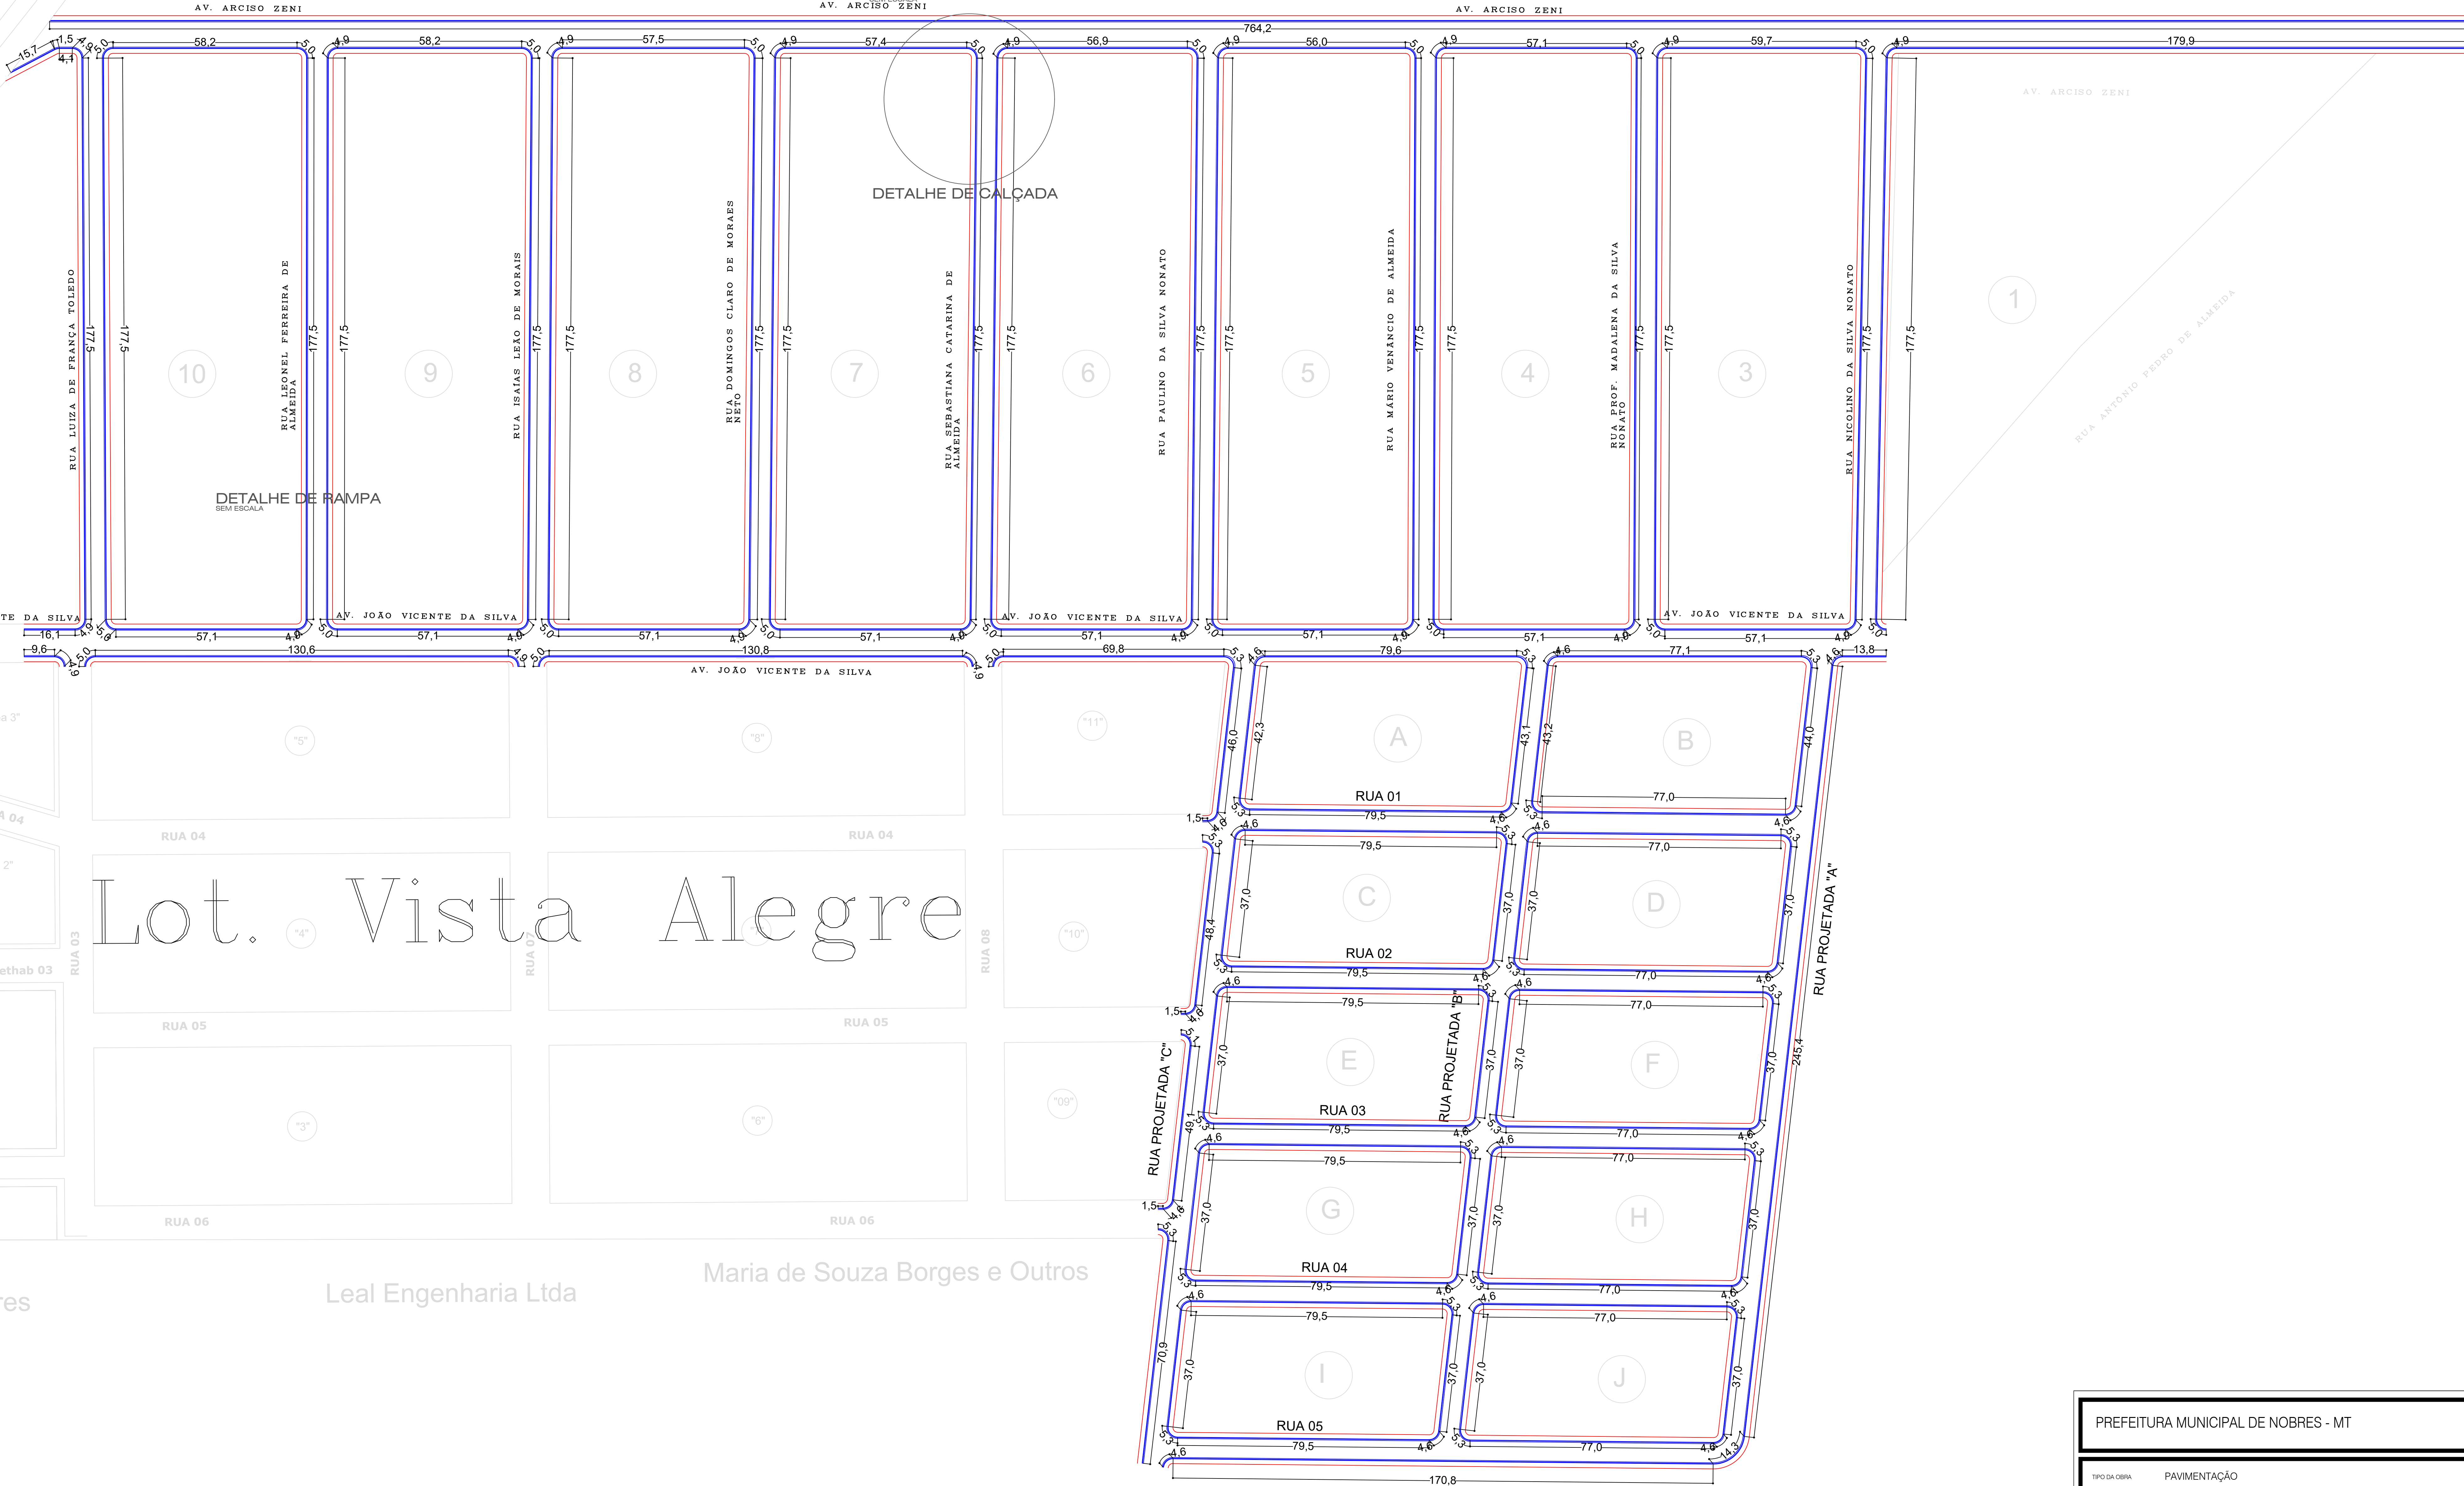

Lot. Vista Alegre

Residencial Dauri Riva e André Maggi

PREFEITURA MUNICIPAL DE NOBRES - MT			
TIPO DA OBRA	PAVIMENTAÇÃO		
PROPRIETÁRIO C.G.C. / C.P.F.	PREFEITURA MUNICIPAL DE NOBRES - MT		
LOCAL INSCR. CADASTRAL	BAIRRO LAGOA LIMPA E RESIDENCIAL DAURI RIVA E ANDRÉ MAGGI		
AUTOR DO PROJETO CREA			
RESP. P/ EXECUÇÃO CREA			
ESCALA 1:750	ASSUNTO DRENAGEM SUPERFICIAL	FOLHA Nº 27/29	
DATA Março/2021	MEIO-FIO E SARJETA - COTAS		
DESENHO			
QUANTITATIVO	ESTATÍSTICA		Nº DE PRGS
	TERREPO	DEMAIS PAV.	