


# Lagoa Limpa

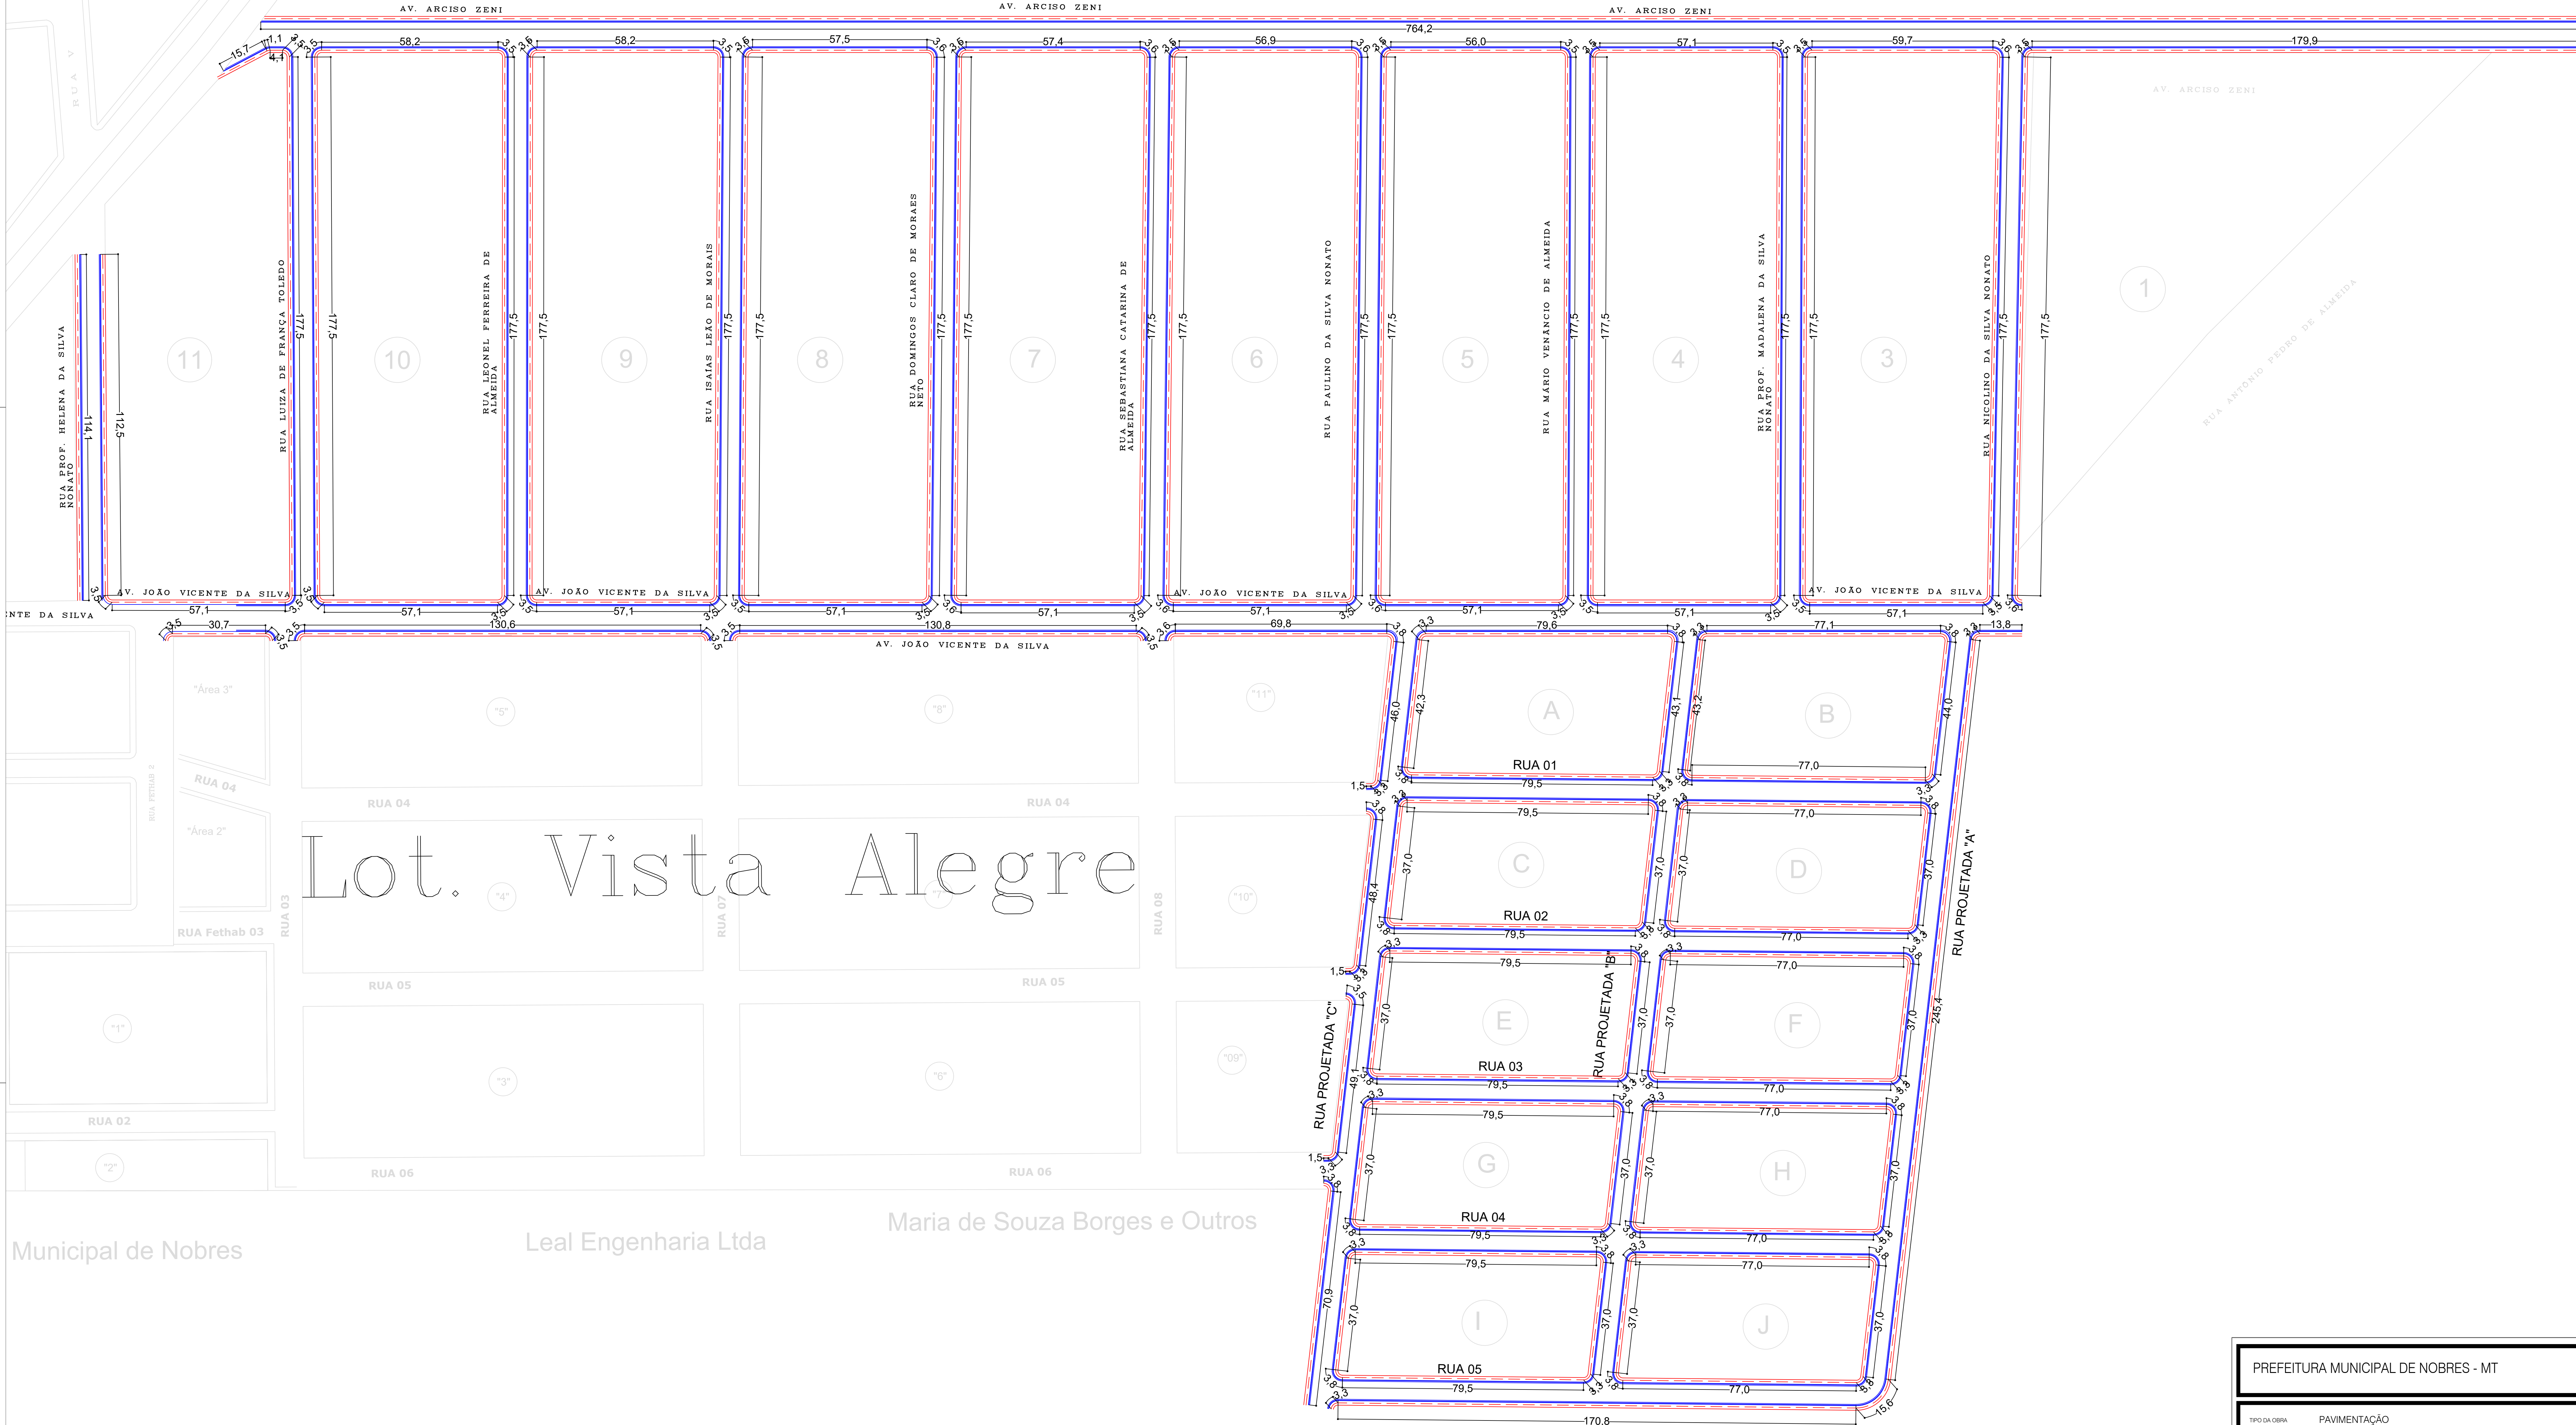

Municipal de Nobres

Leal Engenharia Ltda

Maria de Souza Borges e Outros

# Residencial Dauri Riva e André Maggi

MEIO-FIO E SARJETA - COTAS

ESCALA 1:750

PREFEITURA MUNICIPAL DE NOBRES - MT			
TIPO DA OBRA	PAVIMENTAÇÃO		
PROPRIETÁRIO	PREFEITURA MUNICIPAL DE NOBRES - MT		
C.O.C. / C.P.F.			
LOCAL	BAIRRO LAGOA LIMPA E RESIDENCIAL DAURI RIVA E ANDRÉ MAGGI		
AUTOR DO PROJETO	CREA		
RESP. P/ EXECUÇÃO	CREA		
ESCALA	1:750	ASSUNTO	CALÇADAS
DATA	Março/2021	CALÇADA - COTAS	
DESENHO			
28 / 29			
QUANTITATIVO	ESTATÍSTICA		Nº DE PRGS
	TERREDO	DEMAIS PAV	